


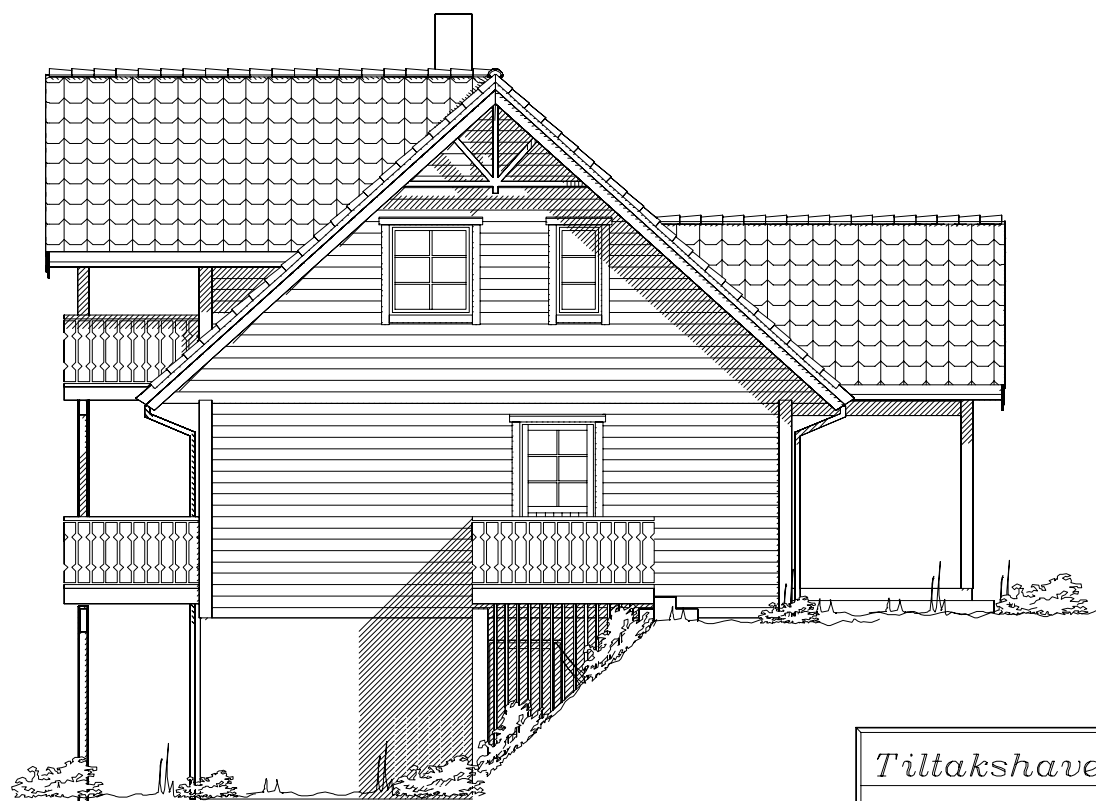

Fasade mot sørvest.



Fasade mot sørøst.

UTFORMING AV TILTAK BEKREFTES FOREVIST:


Nabo.nr.	G.nr.	Br.nr.	Dato	Sign.
Nabo.nr.	G.nr.	Br.nr.	Dato	Sign.
Nabo.nr.	G.nr.	Br.nr.	Dato	Sign.
Nabo.nr.	G.nr.	Br.nr.	Dato	Sign.

Ferdig planert terreng
Bak / under terreng
Eksisterende terreng

Tiltakshaver: Lars Gundersen		REV.5 04.10.10 vhh		 VestlandsHus	
Leverandør: FM Bygg AS		REV.4 17.03.10 o1			
Hustype: Tårnet		Fasade 1 - 2			DATO 30.03.09
Byggeplassens adresse:		ARKIV NR.			REV.1 07.12.03 o1
Rauerskauen, Nittedal					REV.2 10.11.09 opv
G.nr. 20		Br.nr. 39		REV.3 07.12.09 HD	
ER TEGNING KONTROLLERT I H.T. SJEKKLISTER ?		JA		SKALA 1 : 100	
VestlandsHusgruppens arkitektkontor - 6018 Alesund - Tlf. 70 17 89 00		TEGNINGEN MÅ HVERKEN HELT ELLER DELVIS KOPIERES ELLER BENYTTES VED TILTAK SOM VESTLANDSHUS IKKE MEDVIRKER I.		Tegningsnr. 501	
				Prosj.nr. 504o	



Fasade mot nordøst.

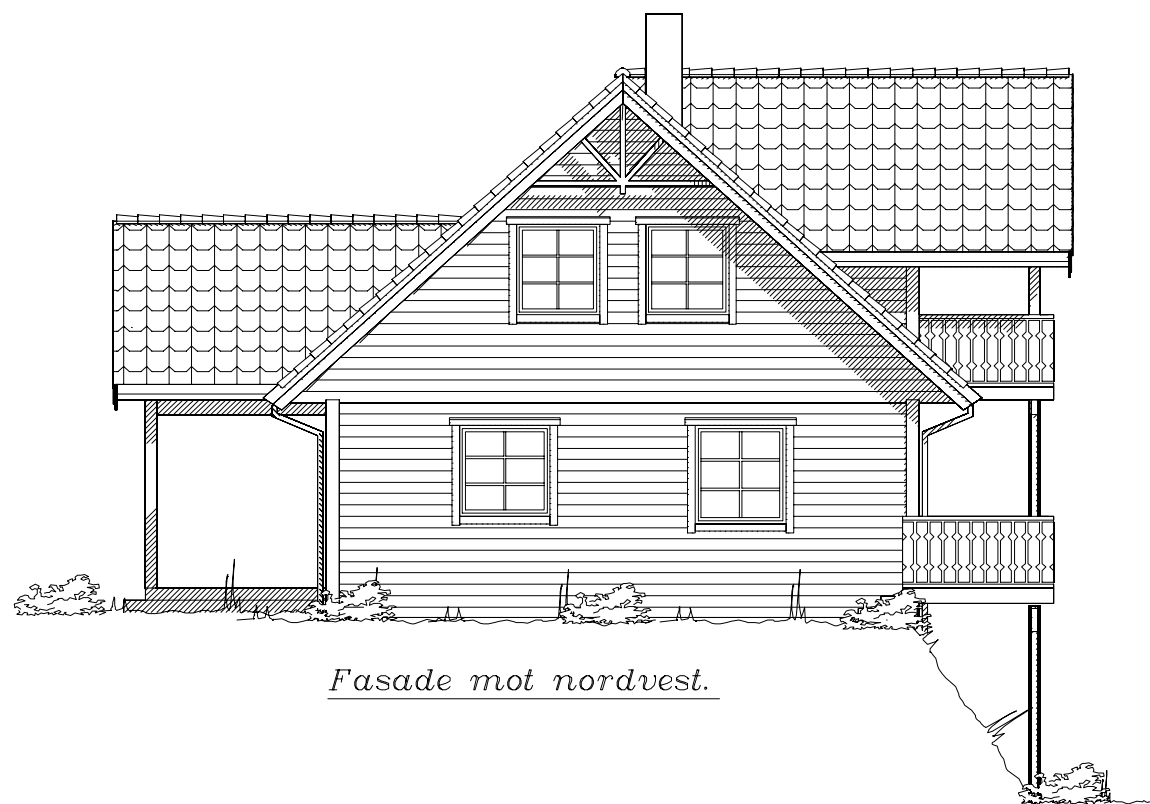

Fasade mot nordvest.

----- Ferdig planert terreng
- - - - - Bak / under terreng
KOTE KOTE
- - - - - Eksisterende terreng

UTFORMING AV TILTAK BEKREFTES FOREVIST:

Nabo.nr.	G.nr.	Br.nr.	Dato	Sign.
Nabo.nr.	G.nr.	Br.nr.	Dato	Sign.
Nabo.nr.	G.nr.	Br.nr.	Dato	Sign.
Nabo.nr.	G.nr.	Br.nr.	Dato	Sign.

Tiltakshaver: Lars Gundersen				REV.5 04.10.10 vhh	
Leverandør: FM Bygg AS				REV.4 17.03.10 o1	
Hustype: Tårnet		Fasade 3 - 4		DATO 30.03.09	
Byggeplassens adresse:				ARKIV NR.	
Rauerskauen, Nittedal				REV.1 07.12.03 o1	
G.nr. 20		Br.nr. 39		REV.2 10.11.09 opv	
ER TEGNING KONTROLLERT I H.T. SJEKKLISTER ?				REV.3 07.12.09 HD	
JA				SKALA 1 : 100	
VestlandsHusgruppens arkitektkontor - 6018 Alesund - Tlf. 70 17 89 00				DATA DESIGN SYSTEM	
TEGNINGEN MÅ HVERKEN HELT ELLER DELVIS KOPIERES ELLER BENYTTES VED TILTAK SOM VESTLANDSHUS IKKE MEDVIRKER I.				TRYGGE HJEM	
				Tegningsnr. 502	
				Prosj.nr. 504o	



Architectural floor plan of a residential building with a total area of 1200 m². The plan includes the following rooms and dimensions:

- SOV. 9.6 m²** (Bedroom) - Top Left
- SOV. 9.6 m²** (Bedroom) - Bottom Left
- SOV. 9.5 m²** (Bedroom) - Top Right
- SOV. 12.1 m²** (Bedroom) - Bottom Right
- BAD 9.6 m²** (Bathroom) - Top Right
- BAD 9.6 m²** (Bathroom) - Bottom Right
- GANG 6.4 m²** (Corridor) - Central
- KØK 10.0 m²** (Kitchen) - Central
- Plastbygd** (Plastic building) - Central
- 1000 2100** (Staircase) - Bottom Center

Overall dimensions and layout details:

- Overall Width:** 12000 (3900 + 200 + 3800 + 200 + 3900)
- Overall Height:** 7800 (1260 + 5280 + 1260)
- Room Dimensions:**
 - SOV. 9.6 m²: 1100 x 1200 L
 - SOV. 9.5 m²: 1100 x 1200 L
 - SOV. 12.1 m²: 1000 x 2100
 - BAD 9.6 m²: 600 x 1200 L
 - GANG 6.4 m²: 900 x 2100
 - KØK 10.0 m²: 700 x 1200
 - Plastbygd: 700 x 1200

NB! Ved innhenting av pristilbud av ytterdører og vindu, må forutsetningen i varmetapsberegning legges til grunn.
Her blir det forutsatt en maksimal, gjennomsnittlig U-verdi til ytterdører og vindu for bygget.

Arealberegninger 1 hht. NS 3940	Bruksareal BRA 1 m Pr etasje	Sum BRA
Bileilighet	49.9	49.9
U. etg. plan	26.8	26.8
H. etg. plan	85.5	85.5
2. etg. plan	61.4	61.4
SUM :	173.7	173.7
BYA :	130.9	130.9
Grunnflate/ Totalt bygg :	93.6	

Tiltakshaver: <i>Lars Gundersen</i>				REV.5 04.10.10 vhh		 VestlandsHus
Leverandør: <i>FM Bygg AS</i>				REV.4 17.03.10 oi		
Hustype: <i>Tårnet</i>		Plan		DATO 30.03.09		
Byggeplassens adresse:			ARKIV NR.		REV.1 07.12.03 oi	
<i>Rauerskaugen, Nittedal</i>					REV.2 10.11.09 opv	TRYGGE HJEM Tegningsnr. 503 Prosj.nr. 504o
G.nr. 20	Br.nr. 39	ER TEGNING KONTROLLERT I H.T. SJEKKLISTER ?		JA	REV.3 07.12.09 hd	
				SKALA 1 : 100		
				 DATA DESIGN SYSTEM		
VestlandsHusgruppens arkitektkontor – 6018 Alesund – Tlf. 70 17 89 00						
TEGNINGEN MÅ HVERKEN HELT ELLER DELVIS KOPIERES ELLER BENYTTES VED TILTAK SOM VESTLANDSHUS IKKE MEDVIRKER I						



Tiltakshaver: Lars Gundersen

Leverandør: FM Bygg AS

Hustype: Tårnet

Byggeplassens adresse:

Rauerskauen, Nittedal

G.n.r.	20
--------	----

Br.nr.	39
--------	----

ER TEGNING KONTROLLERT
I H.T. SJEKKLISTER ?

JA

REV.5	04.10.10	vhh
REV.4	17.03.10	oi

DATO	30.03.09
REV.1	07.12.02

REV.1	07.12.03	oi
REV.2	10.11.09	ony

REV.2	10.11.09	upv
REV.3	07.12.09	hd

 DATA DESIGN SYSTEM

VestlandsHus

TRYGGE HJEM

Tegningsnr. 504

Proj.nr. 5040

VestlandsHusgruppens arkitektkontor - 6018 Alesund - Tlf. 70 17 89 00

TEGNINGEN MÅ HVERKEN HELT ELLER DELVIS KOPIERES ELLER BENYTTES VED TILTAK SOM VESTLANDSHUS IKKE MEDVIRKER I.