



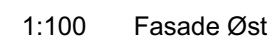


--	--	



--	--	

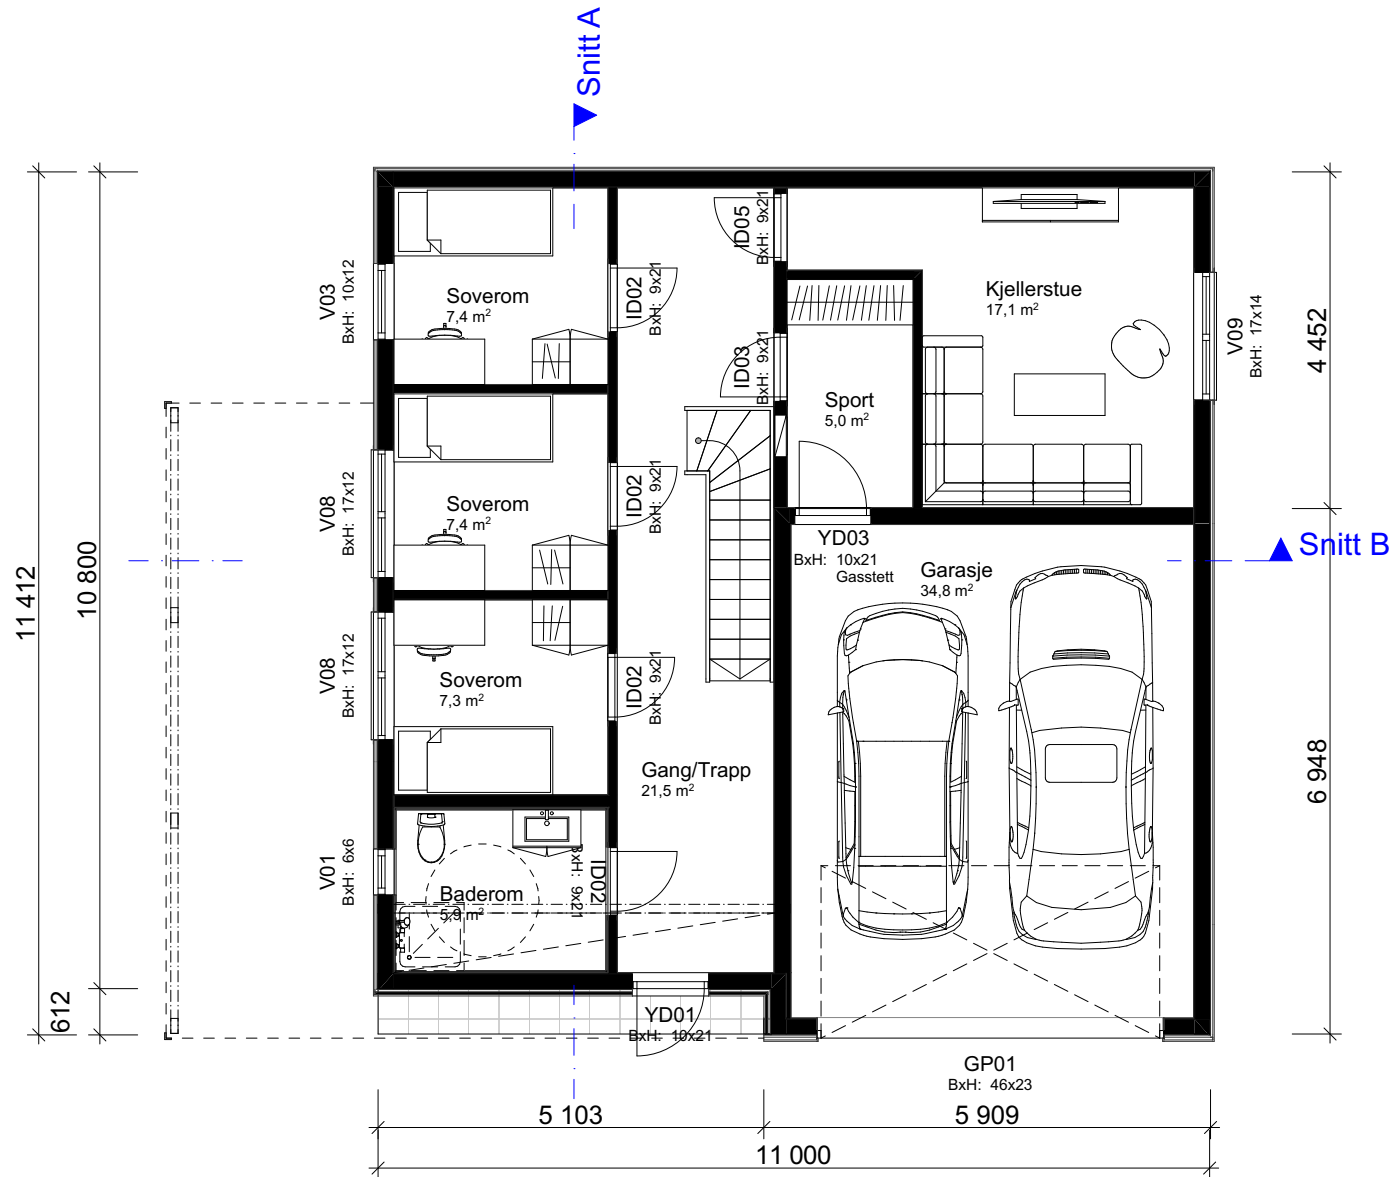

1:100 1. Etasje

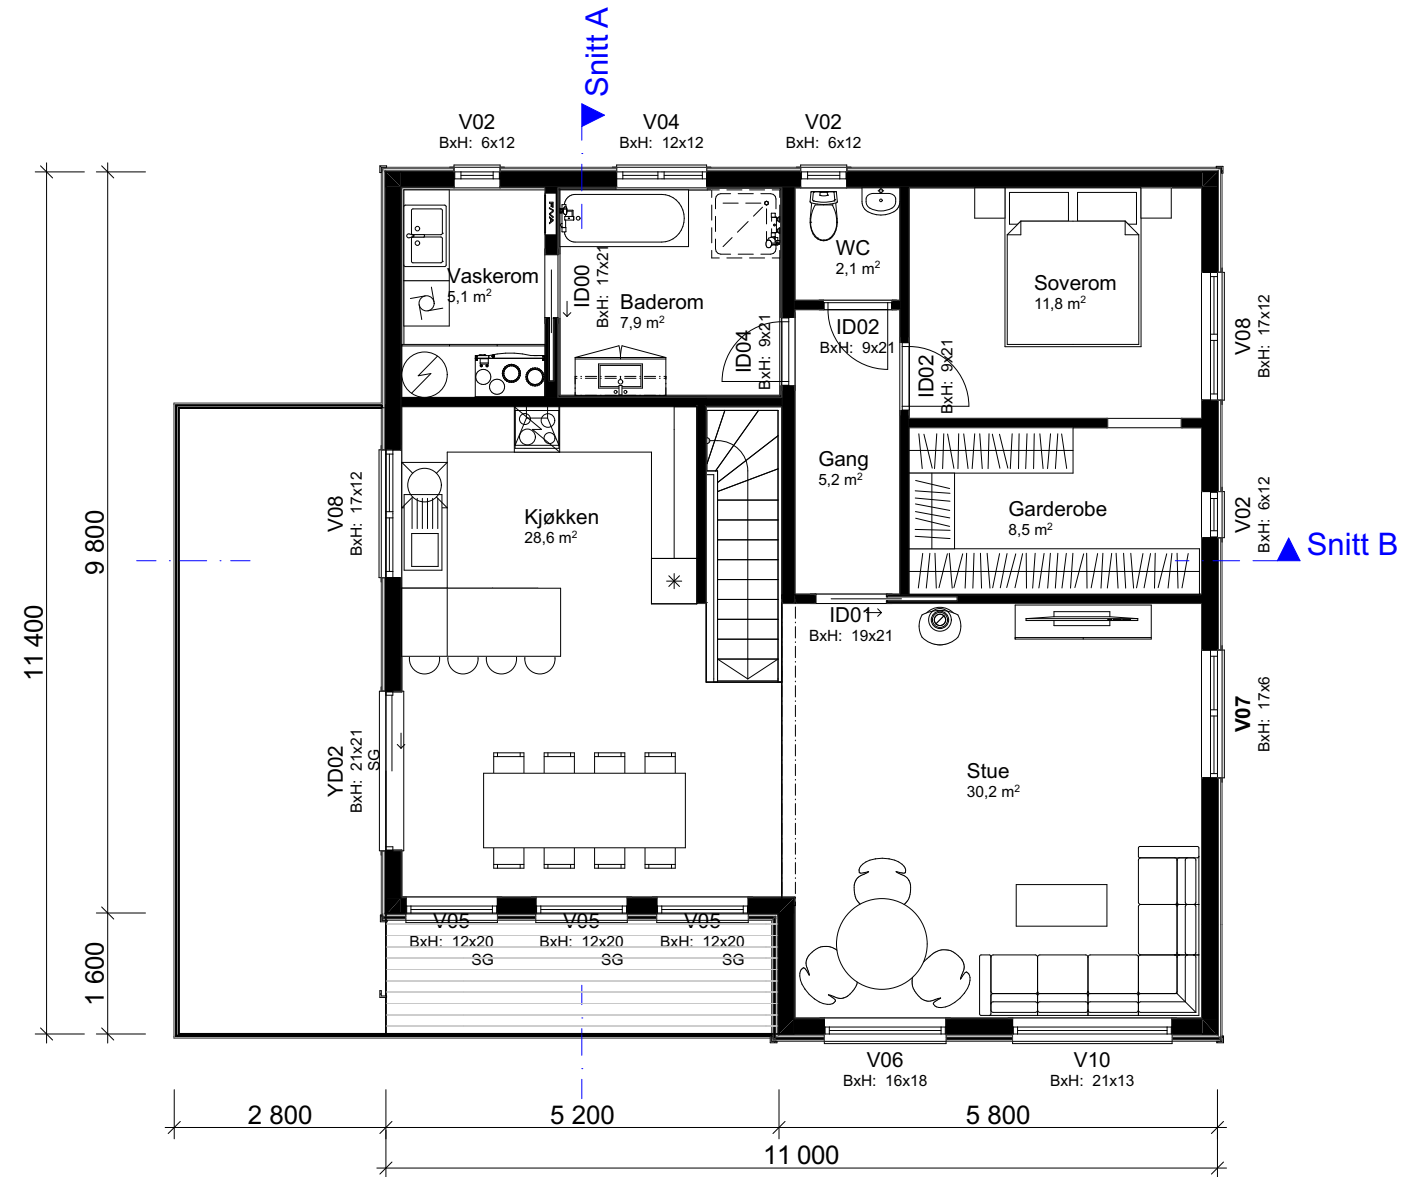

1:100 2. Etasje

P-ROM			
Arealberegninger iht. NS-3940			
BRA			
OA	20,6	2. etg	107,6
Garasje	35,4	1. etg	69,3
2. etg	107,6		176,9 m²
1. etg	75,5		
	239,0 m²		

Tiltakshaver		Camilla Thorshaug og Thorbjørn Grude		Fase	
Forhandler		Traa Bygg AS		Søknadstegning	
Dr. Jensens Veg 52, 4280 Skudeneshavn		Type tegning:		Dato:	
Tiltak		Enebolig		Arkitekt	
Hustype		Spesial		Skala	
Brannklasse		1		Er tegninger klar for søknad:	
Risikoklasse		4		Ja	
As-built		08.09.2021		Format	
Mindre justeringer i forbindelse med sjekkliste		07.01.2020		A3	
Rev		Nr		Gnr./Bnr.	
Beskrivelse		Dato		Prosjektnr.	
		Sign		190168	
		Kontr			



--	--	

FORUTSETNINGER FOR ARKITEKTTEGNINGER

Kanaler fra ventilasjonsanlegg, vil i noen tilfeller medføre ekstra veggtykkelser eller "kassing", som får mindre konsekvenser for romløsninger
Dette kan eventuelt justeres noe før igangsetting av bygget.

NB! Ved innhenting av pristilbud av ytterdører og vindu, må forutsetningen i varmetapsberegningen legges til grunn. Her blir det forutsatt en maksimal, gjennomsnittlig U-verdi til ytterdører og vindu for bygget.
Høy prosentandel over 20% vindu og dører, har konsekvenser for byggets isolering.

Sportsbod i frittstående bygg/garasje.
SKAL være tilgjengelig og ha trinnfri adkomst.
SKAL bygges samtidig som hus.

Takverksleverandør må konfereres før videre detaljprosjektering av hus kan foretas.

Bruk av personsikkerhetsglass i vindu, er markert på plan med SG

Lekkasjetall < 1,05
U - verdi vindu/ dør : 1,0
Isolasjon mot grunn: 300mm

Prosjektet etter TEK 17. Versjon dato 18.01.2018

Tiltakshaver **Camilla Thorshaug og Thorbjørn Grude**
Forhandler **Traa Bygg AS**
Dr. Jensens Veg 52, 4280 Skudeneshavn

Tegningsnr.: 507
Gnr./Bnr.: 47/641
Prosjektnr.: 190168
Dato:

VESTLANDSHUSGRUPPENS ARKITEKTKONTOR - 6018 ÅLESUND - TLF 70178900

 **VESTLANDS HUS**