


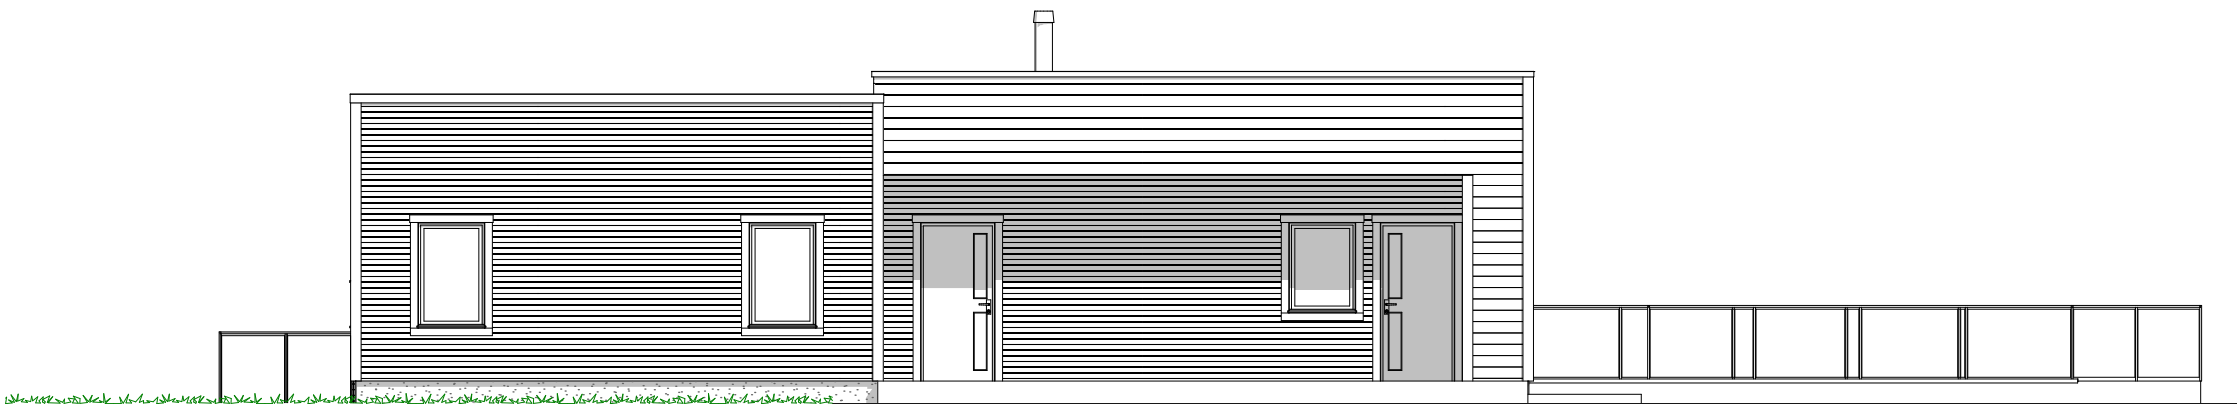


1:100 Fasade Sør




1:100 Fasade Nord

Tiltakshaver			Elise Hareide og Karl-Johannes Alme			Fase	
Forhandler			Nordvest Bygg og Interiør AS			Forslagstegning	
						Dato:	10.12.19
						Type tegning:	Arkitekt
						Fasade Nord, Fasade Sør	
						Er tegninger klar for søknad:	
						Nei	
Tiltak		Enebolig					
Hustype		Snønipa					
Brannklasse		1	TEGNINGEN MÅ HVERKEN HELT ELLER DELVIS KOPIERES ELLER BENYTTES				
Risikoklasse		4	VED TILTAK SOM VESTLANDSHUS IKKE MEDVIRKER I				
			VESTLANDSHUS				
			VESTLANDSHUSGRUPPENS ARKITEKTKONTOR - 6018 ÅLESUND - TLF 70178900				
						Format	A3
						Gnr./Bnr.	63/2
						Prosjektnr.:	190202

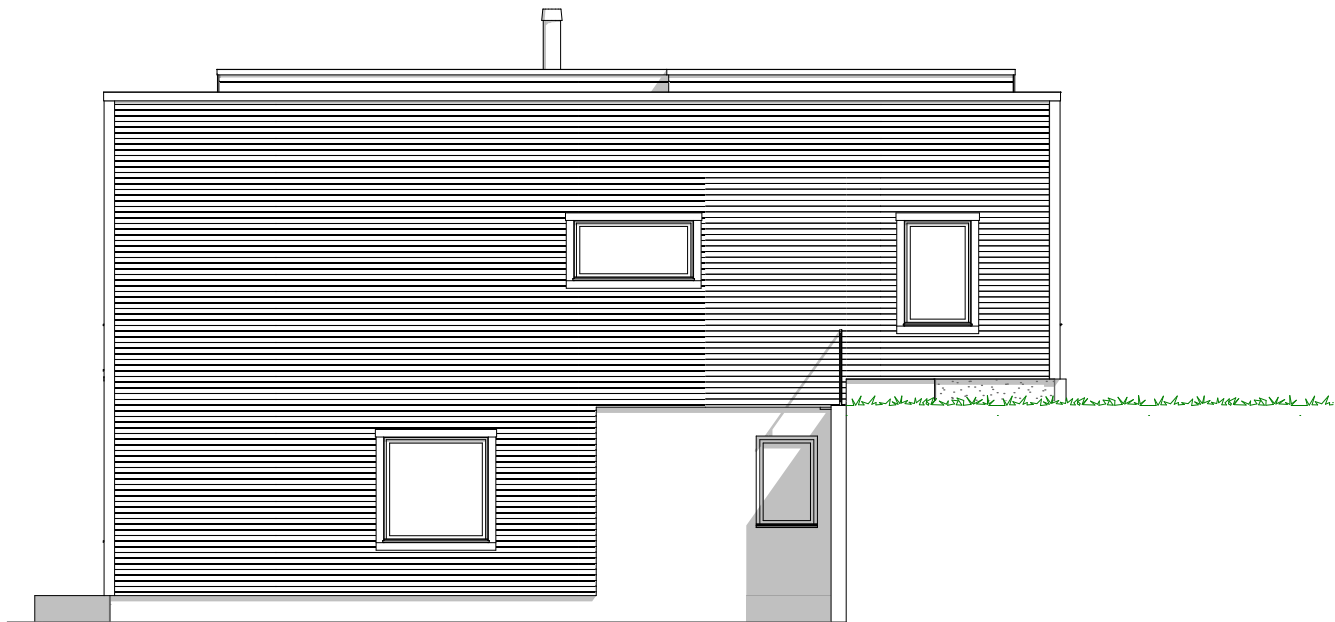


1:100 Fasade Øst

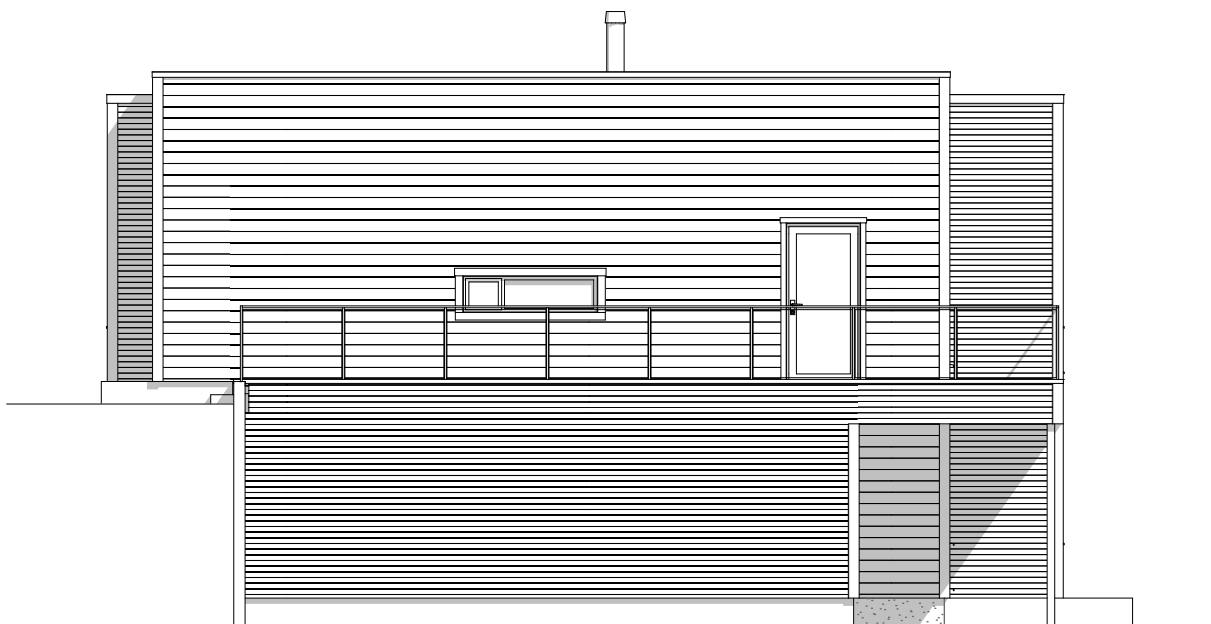

1:100 Fasade Vest


Tiltakshaver Elise Hareide og Karl-Johannes Alme		Fase Forslagstegning	
Forhandler Nordvest Bygg og Interiør AS		Dato:	10.12.19
		Type tegning:	Arkitekt kg
		Fasade Vest, Fasade Øst	Skala 1:100
		Er tegninger klar for søknad:	Tegningsnr.: 502
		Nei	Format A3
Tiltak	Enebolig	1 TEGNINGEN MÅ HVERKEN HELT ELLER DELVIS KOPIERES ELLER BENYTTES VED TILTAK SOM VESTLANDSHUS IKKE MEDVIRKER I	Gnr./Bnr. 63/2
Hustype	Snønipa		Prosjektnr.: 190202
Brannklasse	4		
Risikoklasse	4	VESTLANDSHUSGRUPPENS ARKITEKTKONTOR - 6018 ÅLESUND - TLF 70178900	

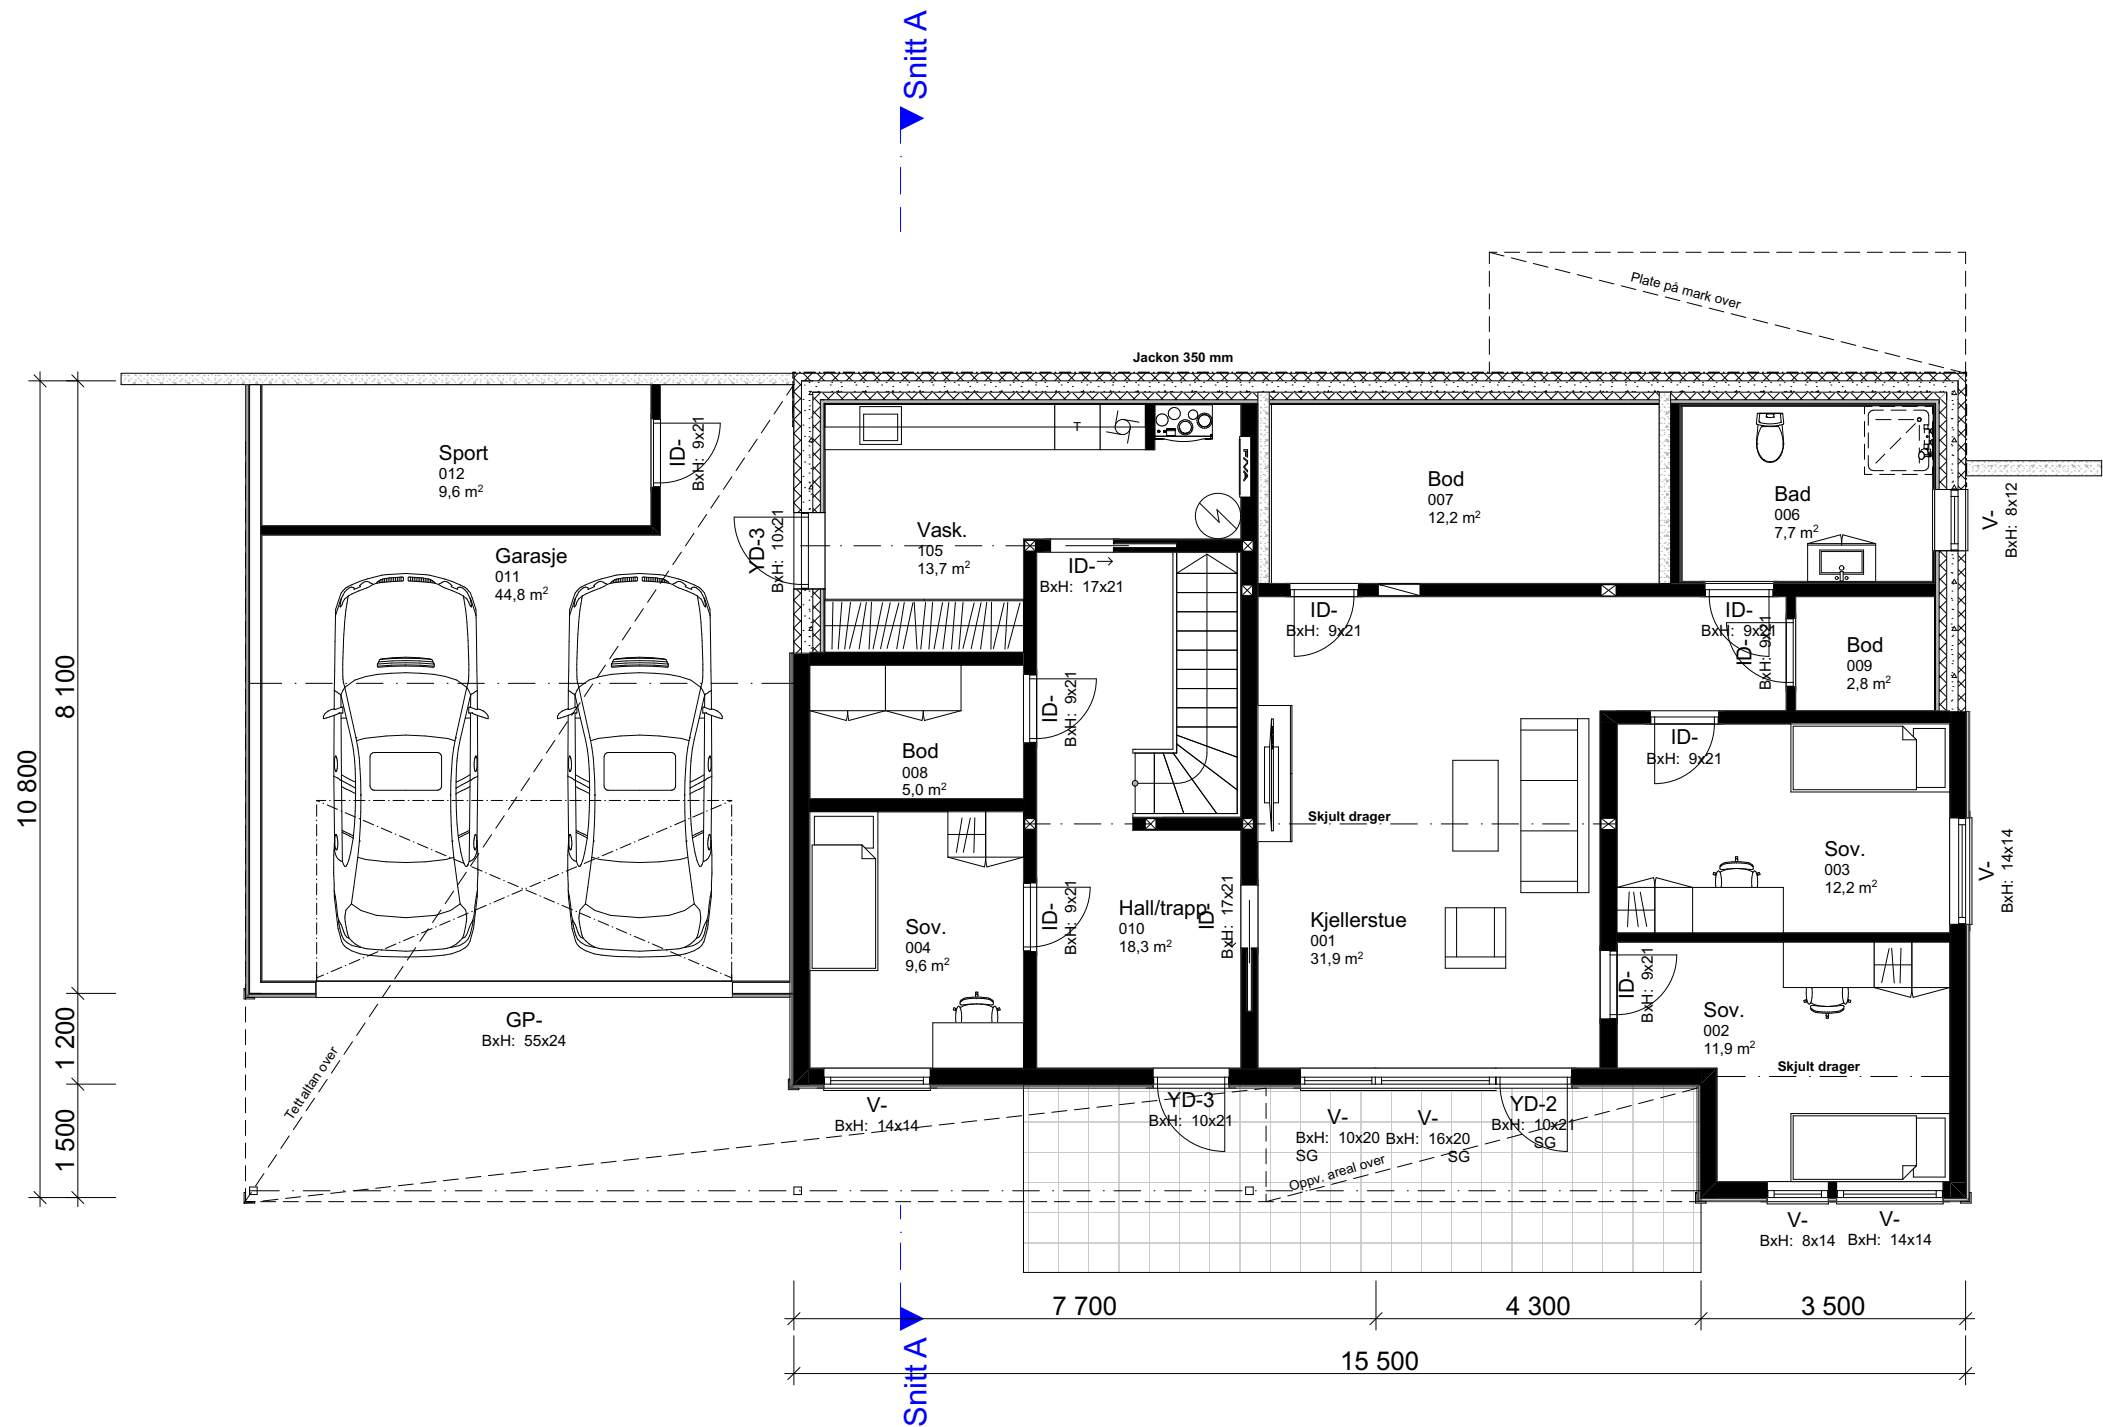

1:100 U. Etasje

Arealberegninger ihht. NS-3940		
BRA		
	U.etg	115,2
	H.etg	158,9
		274,1 m²
P-ROM		
	U.etg	115,7
	H.etg	146,3
		262,0 m²
BYA		
	Utv. bod/garasje	59,1
	Overbygd areal	40,5
	Bolig	166,0
		265,6 m²
BTA		
	Garasje	49,9
		49,9 m²


Tiltakshaver Elise Hareide og Karl-Johannes Alme		Fase Forslagstegning	
Forhandler Nordvest Bygg og Interiør AS		Dato:	10.12.19
		Type tegning:	Arkitekt kg
		U. Etasje	Skala 1:100
		Er tegninger klar for søknad:	Tegningsnr.: 503
Tiltak Enebolig		Format	A3
Hustype Snønipa		Gnr./Bnr.	63/2
Brannklasse 1		Prosjektnr.	190202
Risikoklasse 4			

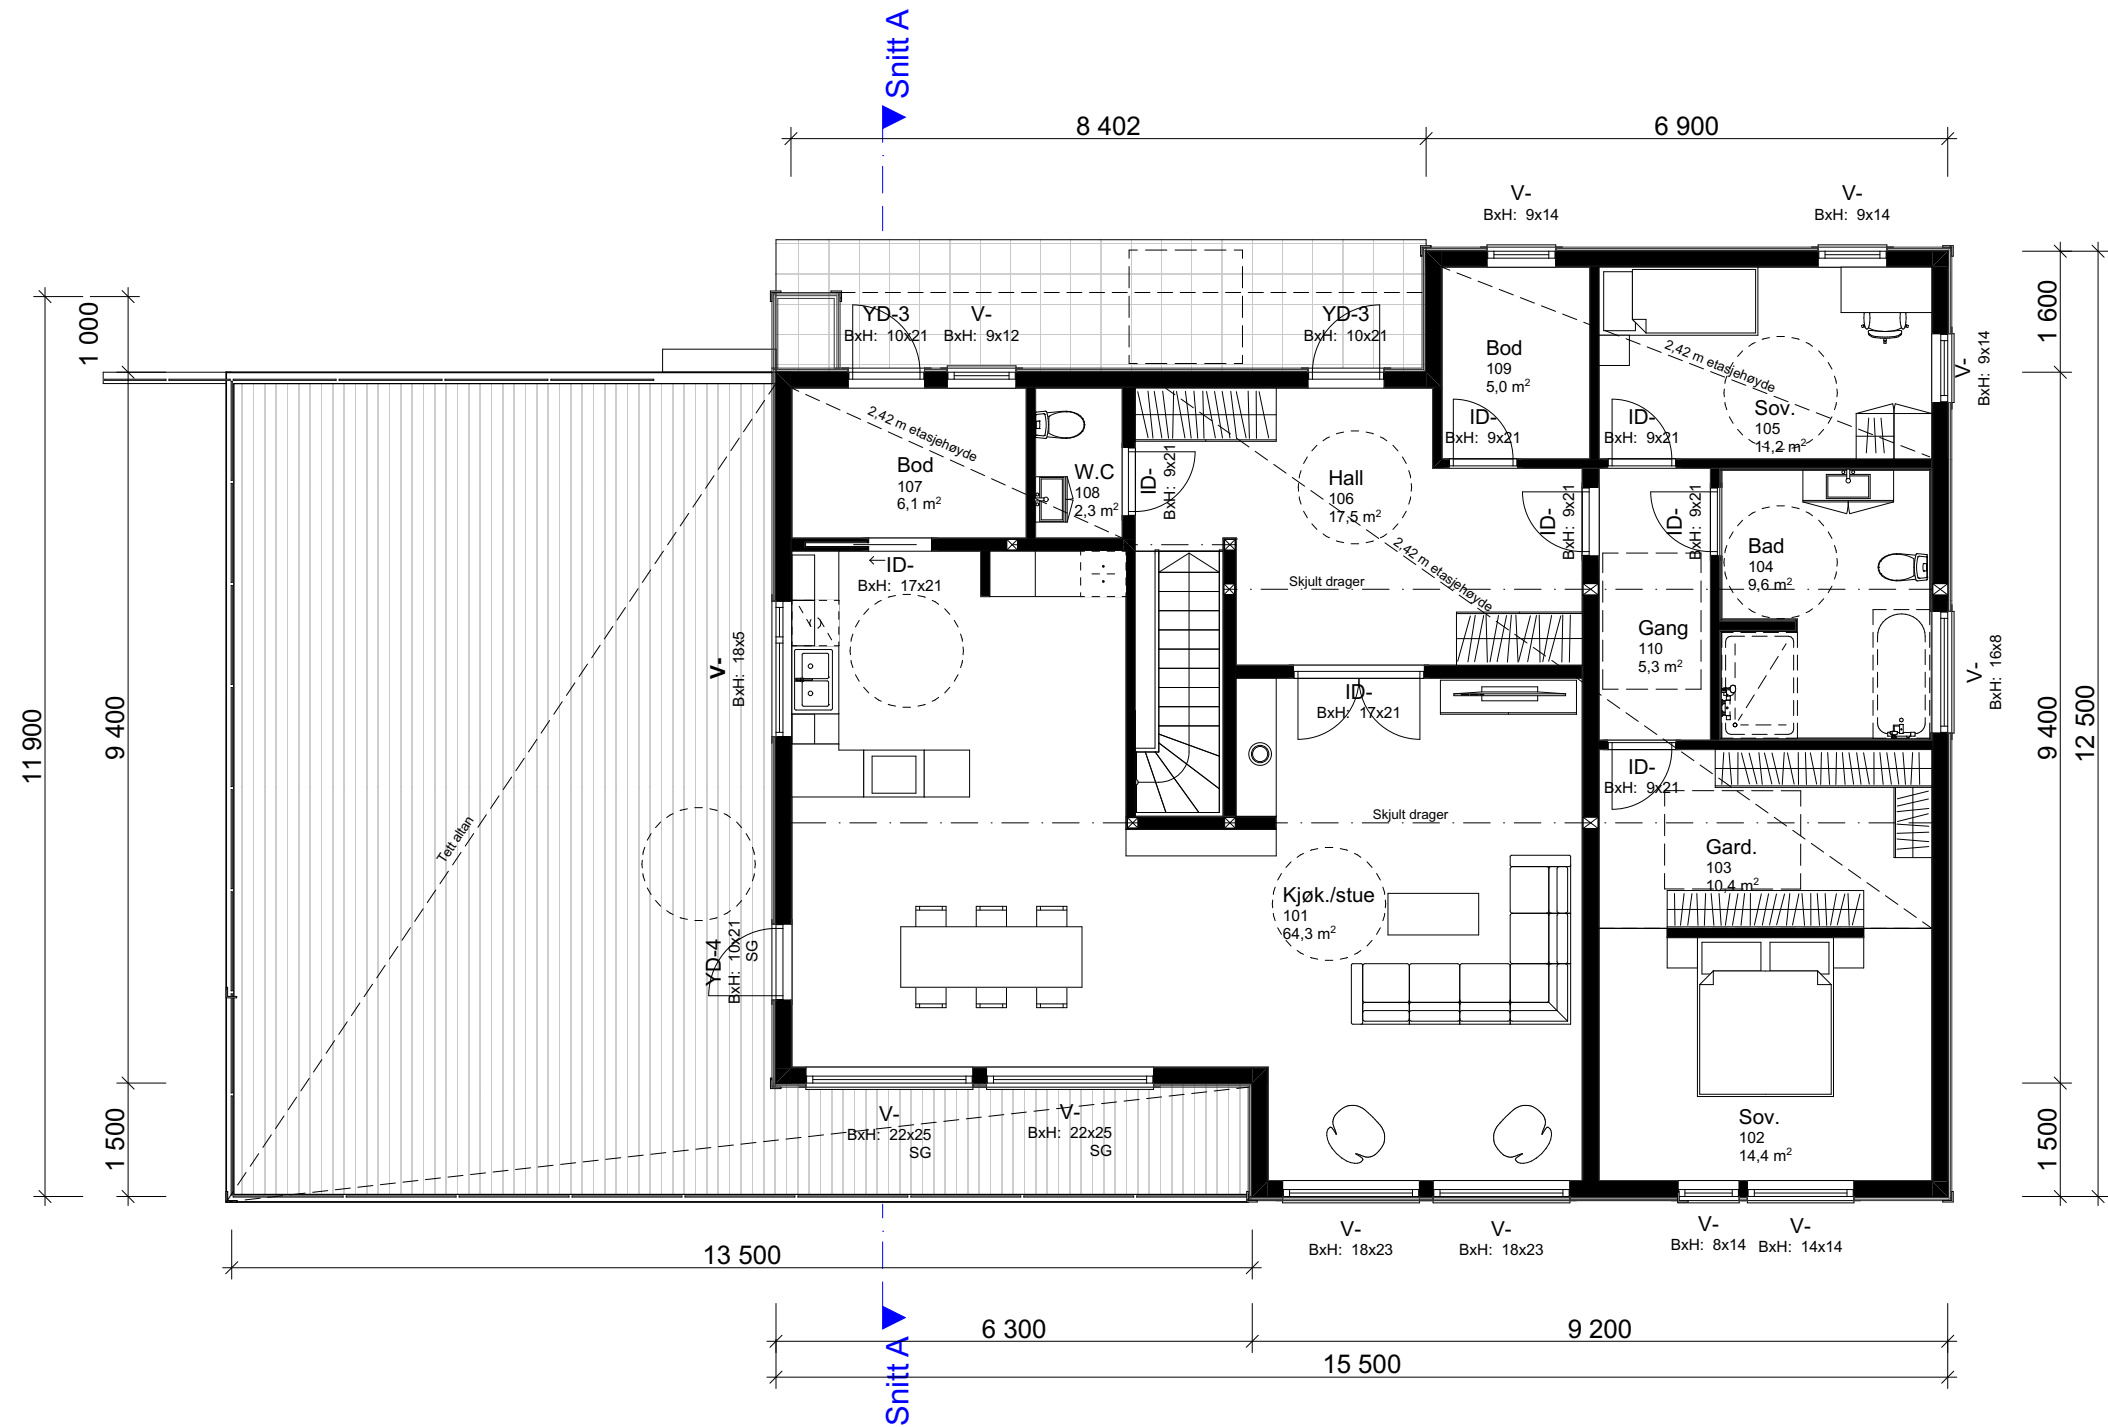

1:100 H. Etasje

Tiltakshaver Elise Hareide og Karl-Johannes Alme		Fase Forslagstegning	
Forhandler Nordvest Bygg og Interiør AS		Dato:	10.12.19
		Type tegning:	Arkitekt kg
		H. Etasje	Skala 1:100
		Er tegninger klar for søknad:	Tegningsnr.: 504
Tiltak	Enebolig	Format	A3
Hustype	Snønipa	Gnr./Bnr.	63/2
Brannklasse	1	Prosjektnr.:	190202
Risikoklasse	4		



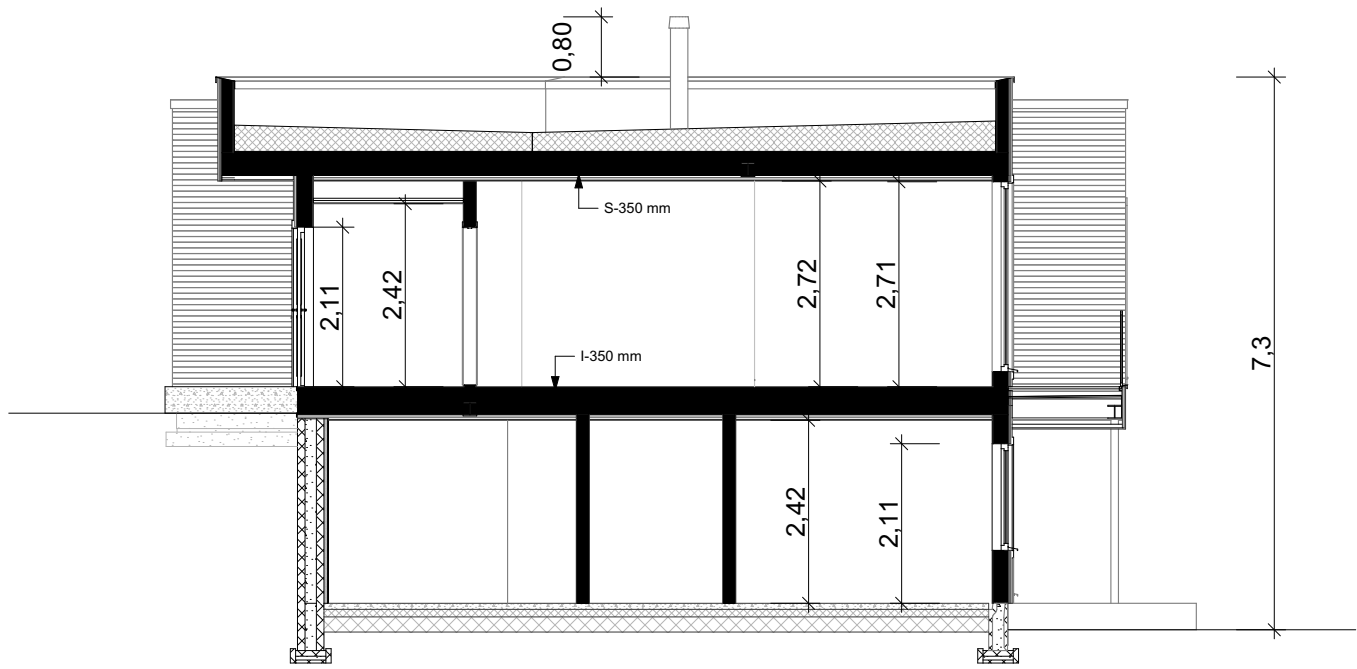

1:100 Snitt A

Tiltakshaver Elise Hareide og Karl-Johannes Alme		Fase Forslagstegning	
Forhandler Nordvest Bygg og Interiør AS		Dato:	10.12.19
		Type tegning:	Arkitekt kg
		Snitt A	Skala 1:100
		Er tegninger klar for søknad:	Tegningsnr.: 505
		Nei	Format A3
Tiltak	Enebolig	1 TEGNINGEN MÅ HVERKEN HELT ELLER DELVIS KOPIERES ELLER BENYTTES VED TILTAK SOM VESTLANDSHUS IKKE MEDVIRKER I	
Hustype	Snønipa		
Brannklasse	4	VESTLANDS HUS	
Risikoklasse	4		
VESTLANDSHUSGRUPPENS ARKITEKTKONTOR - 6018 ÅLESUND - TLF 70178900		Gnr./Bnr.	63/2
		Prosjektnr.:	190202

FORUTSETNINGER FOR ARKITEKTTEGNINGER

Fasadeprodukter til vindu og dører i yttervegg av profilerte sidebord, vinduskneker og sprosser er ikke med i standard leveranse.

Kanaler fra ventilasjonsanlegg vil i noen tilfeller medføre ekstra veggtykkelser eller "kassing", som får mindre konsekvenser for romløsninger. Dette kan eventuelt justeres noe før igangsetting av bygget.

NB! Ved innhenting av pristilbud av ytterdører og vindu, må forutsetningen i varmetapsberegningen legges til grunn. Her blir det forutsatt en maksimal, gjennomsnittlig U-verdi til ytterdører og vindu for bygget. Høy prosentandel over 20% vindu og dører, har konsekvenser for byggets isolering.

Takverksleverandør må konfereres før videre detaljprosjektering av hus kan foretas.

Bruk av personsikkerhetsglass i vindu, er markert på plan med SG

HUSBANKFINANSIERING : Nei

Lekkasjetall < xx
U - verdi vindu/ dør : xx

Prosjektert etter TEK 17. Versjon dato 18.01.2018