

Tiltakshaver Birgitte og Tommy Drågen
Forhandler Idehus Ålesund
Porsevegen 19, 6011 Ålesund

VESTLANDSHUS ARKITEKTER AS - 6018 ÅLESUND - TLF 70178900

TEGNINGEN MÅ HVERKEN HELT ELLER DELVIS KOPIERES ELLER BENYTTES VED TILTAK SOM VESTLANDSHUS IKKE MEDVIRKER I

Tegningsnr.: 601
Gnr./Bnr.: 31/26
Prosjektnr.: 200112
Dato: 05.05.2020



1:100 Fasade Sør




1:100 Fasade Øst

Tiltakshaver Birgitte og Tommy Drågen
Forhandler Idehus Ålesund
Porsevegen 19, 6011 Ålesund

VESTLANDSHUS ARKITEKTER AS - 6018 ÅLESUND - TLF 70178900

TEGNINGEN MÅ HVERKEN HELT ELLER DELVIS KOPIERES ELLER BENYTTES VED TILTAK SOM VESTLANDSHUS IKKE MEDVIRKER I


Tegningsnr.: 602
Gnr./Bnr.: 31/26
Prosjektnr.: 200112
Dato: 05.05.2020

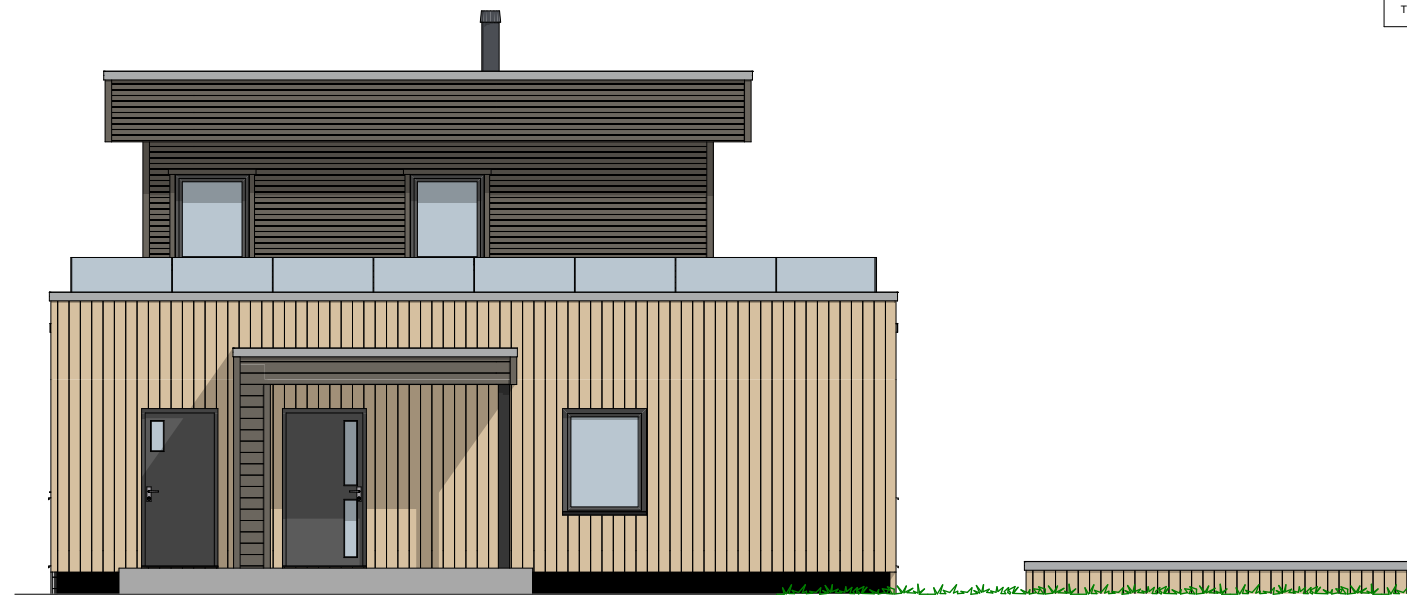

1:100 Fasade Nord




1:100 Fasade Vest

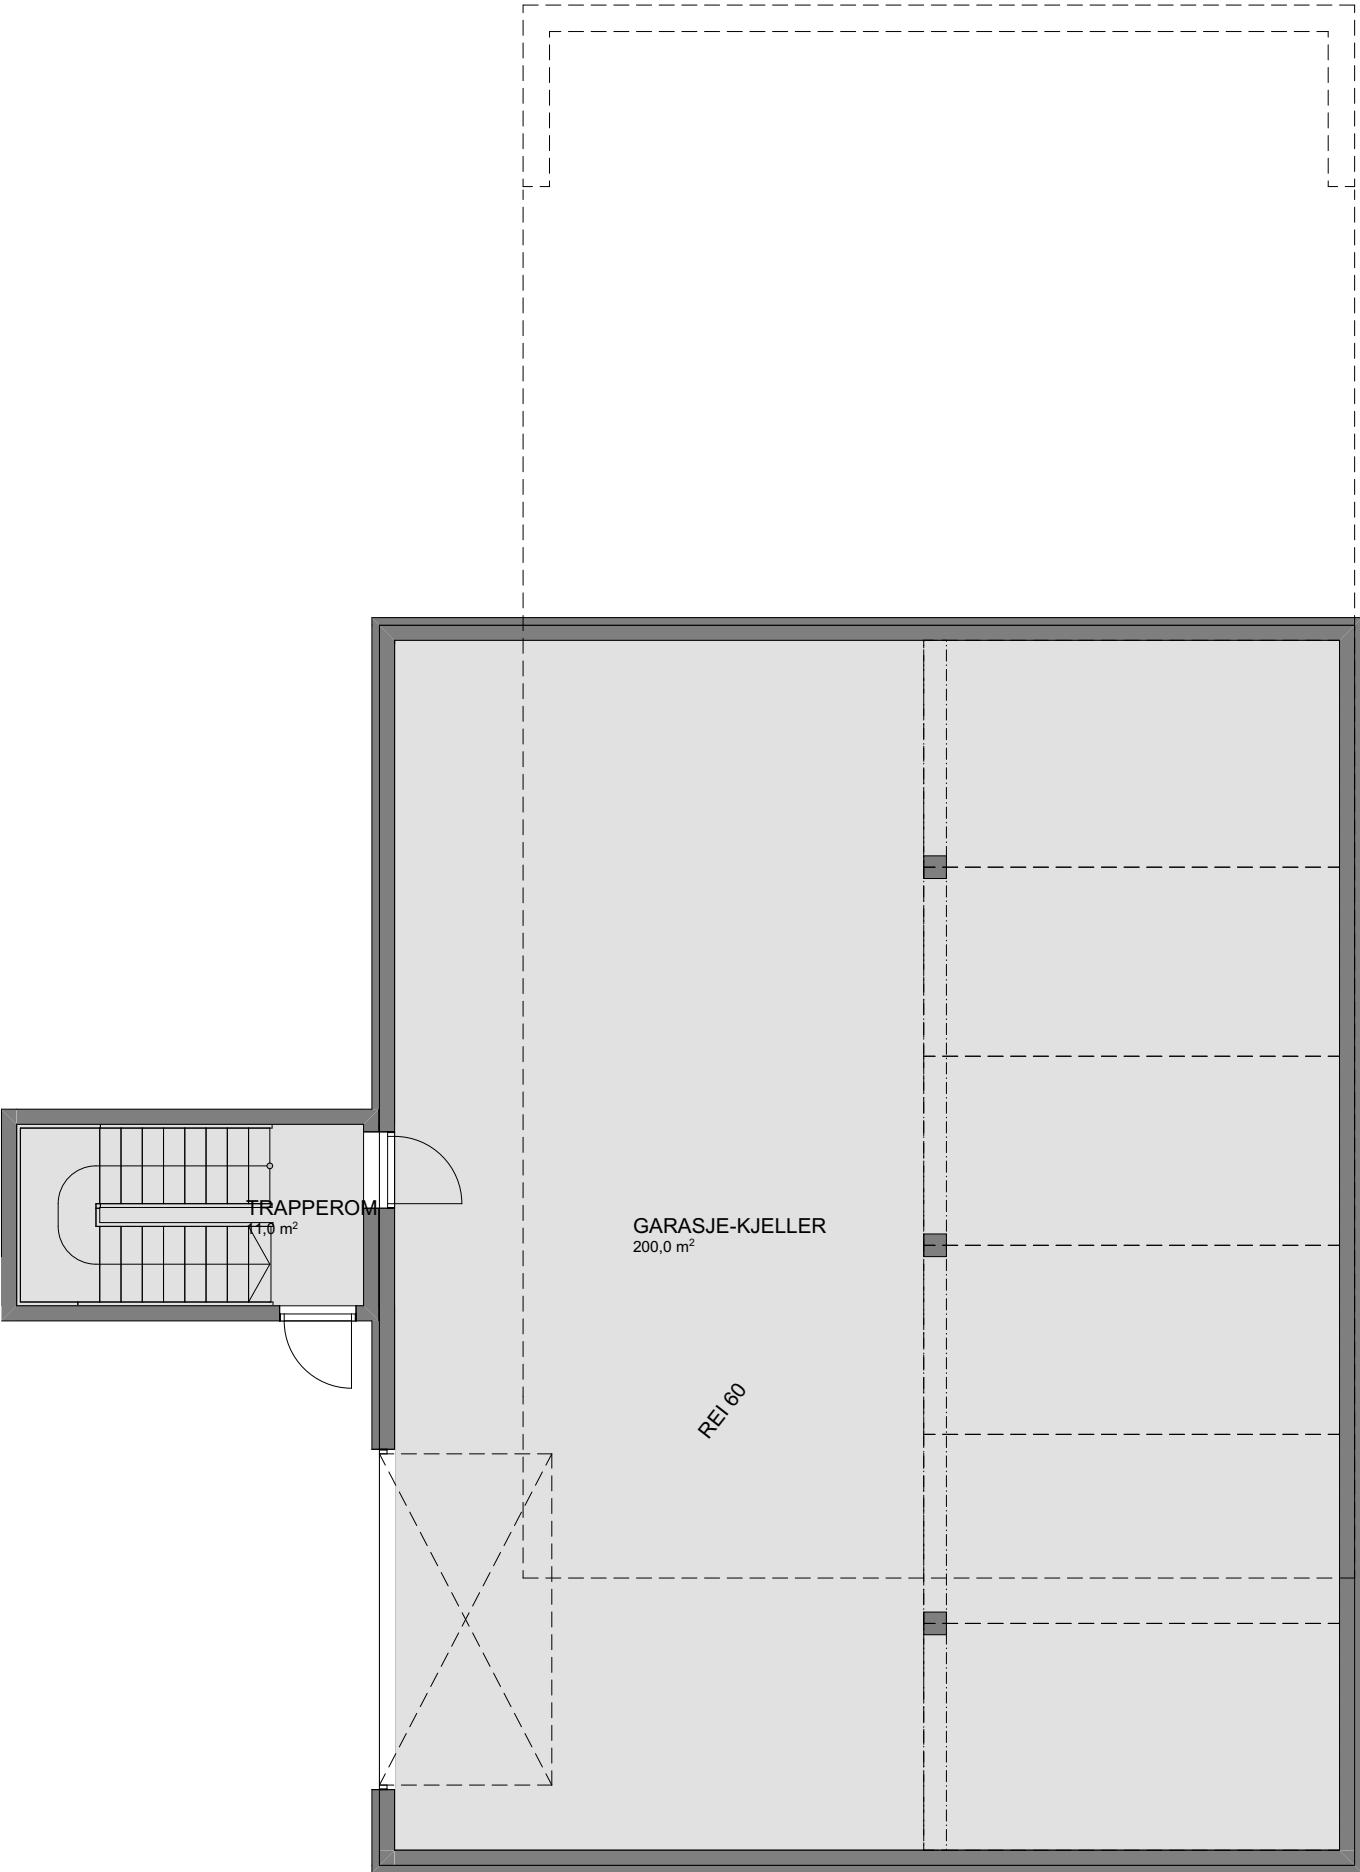

1:100 Garasjekjeller

P-ROM

U etg: Leil. nr. 2	64,2
U etg: Leil. nr. 1	64,2
U etg: Hybel nr.	22,2
U etg: Hybel nr.	22,2
U etg: Gang U-etg	22,8
H-etg	180,3
2 etg	68,2
	444,1 m ²

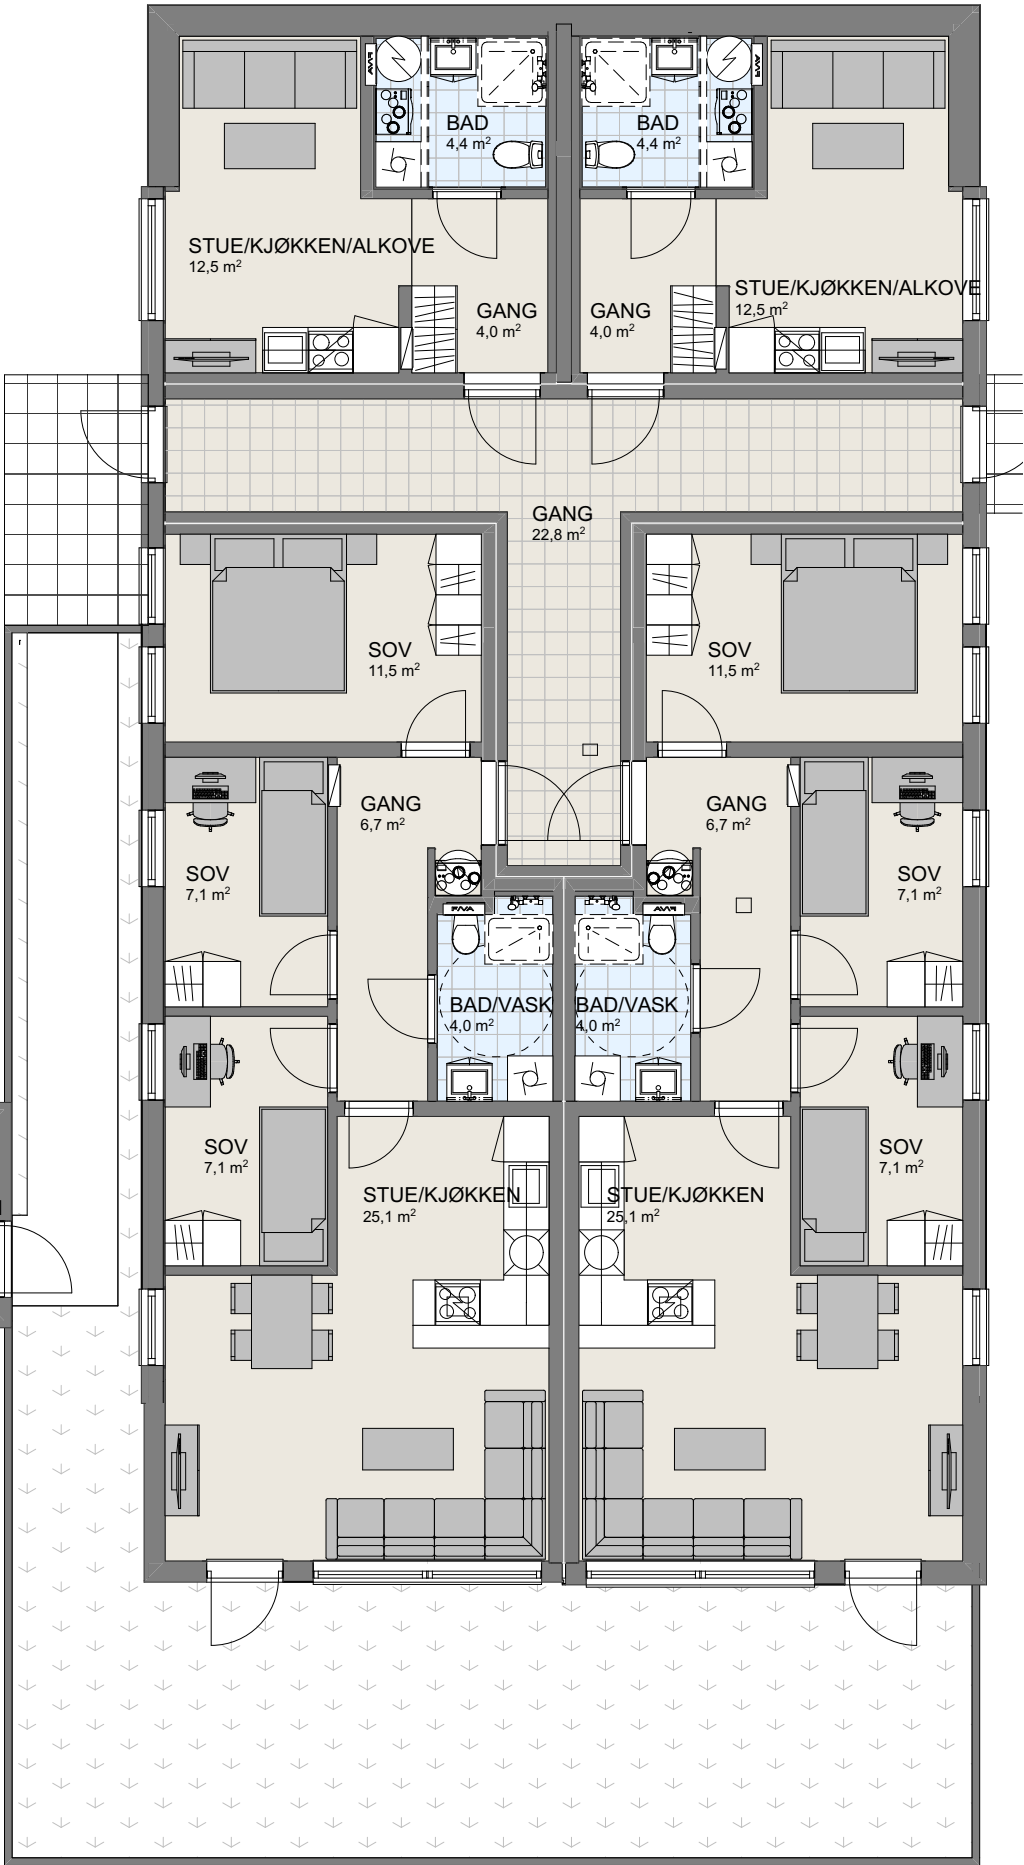

Tiltakshaver Birgitte og Tommy Drågen
Forhandler Idehus Ålesund
Porsevegen 19, 6011 Ålesund

VESTLANDSHUS ARKITEKTER AS - 6018 ÅLESUND - TLF 70178900
TEGNINGEN MÅ HVERKEN HELT ELLER DELVIS KOPIERES ELLER BENYTTES VED TILTAK SOM VESTLANDSHUS IKKE MEDVIRKER I

Tegningsnr.: 604
Gnr./Bnr.: 31/26
Prosjektnr.: 200112
Dato: 05.05.2020



P-ROM		
U etg: Leil. nr. 2	64,2	
U etg: Leil. nr. 1	64,2	
U etg: Hybel nr. 2	22,2	
U etg: Hybel nr. 1	22,2	
U etg: Gang U-etg	22,8	
H-etg	180,3	
2 etg	68,2	
	444,1 m²	

Tiltakshaver Birgitte og Tommy Drågen

Forhandler Idehus Ålesund

Porsevegen 19, 6011 Ålesund

VESTLANDSHUS ARKITEKTER AS - 6018 ÅLESUND - TLF 70178900


TEGNINGEN MÅ HVERKEN HELT ELLER DELVIS KOPIERES ELLER BENYTTES VED TILTAK SOM VESTLANDSHUS IKKE MEDVIRKER I

Tegningsnr.: 605

Gnr./Bnr.: 31/26


Prosjektnr.: 200112

Dato: 05.05.2020

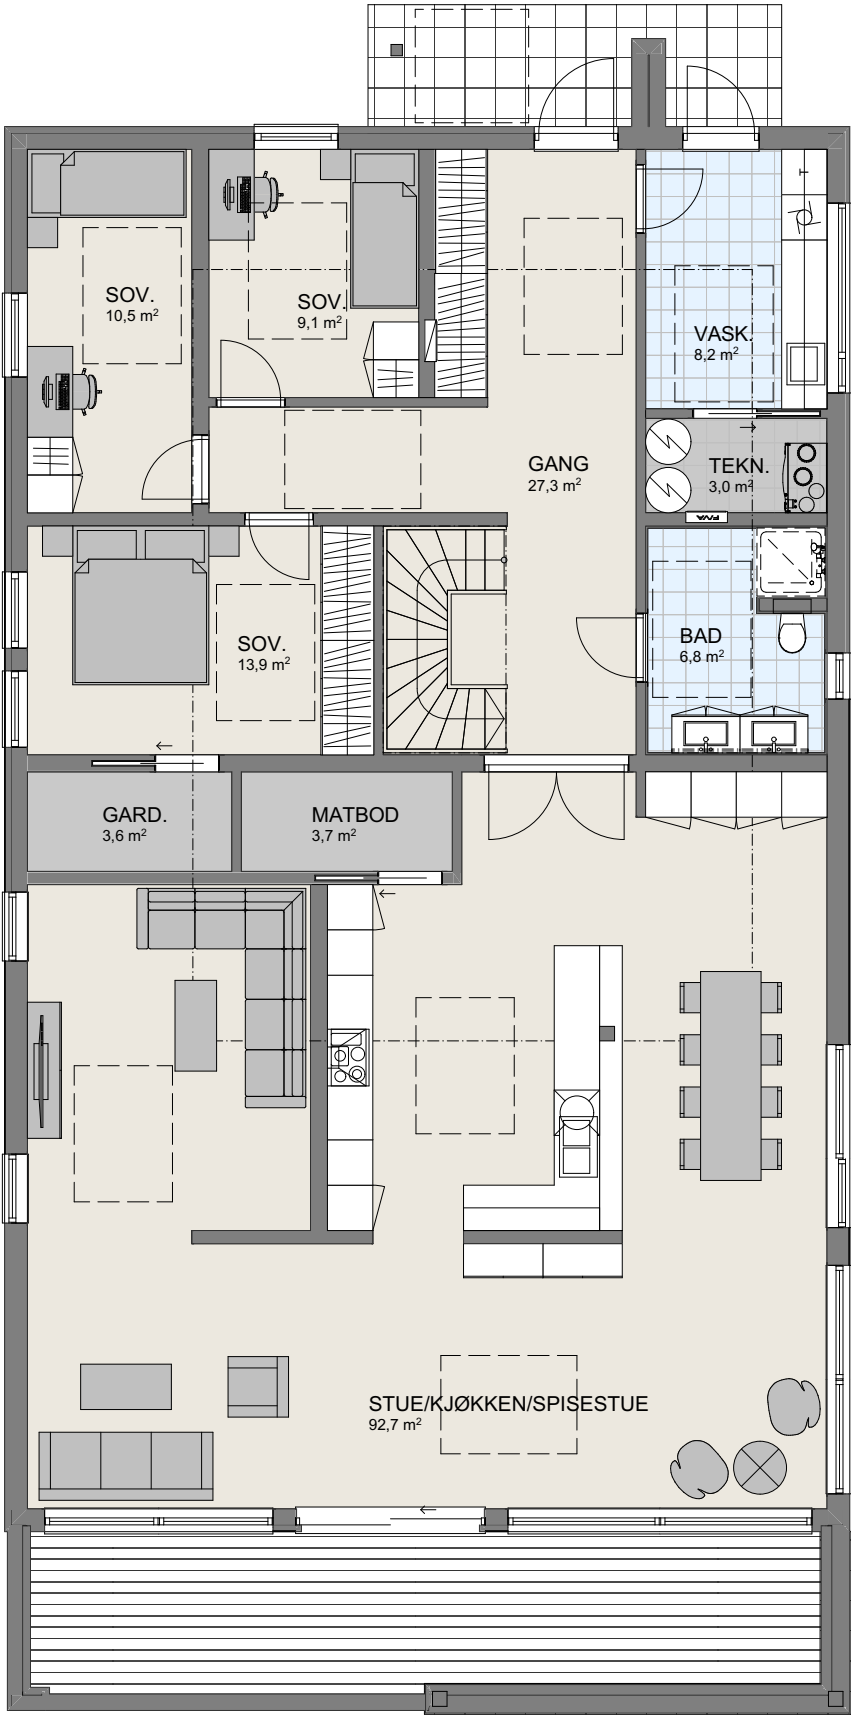

P-ROM

U etg: Leil. nr. 2	64,2
U etg: Leil. nr. 1	64,2
U etg: Hybel nr. 2	22,2
U etg: Hybel nr. 1	22,2
U etg: Gang U-etg	22,8
H-etg	180,3
2 etg	68,2
	444,1 m²

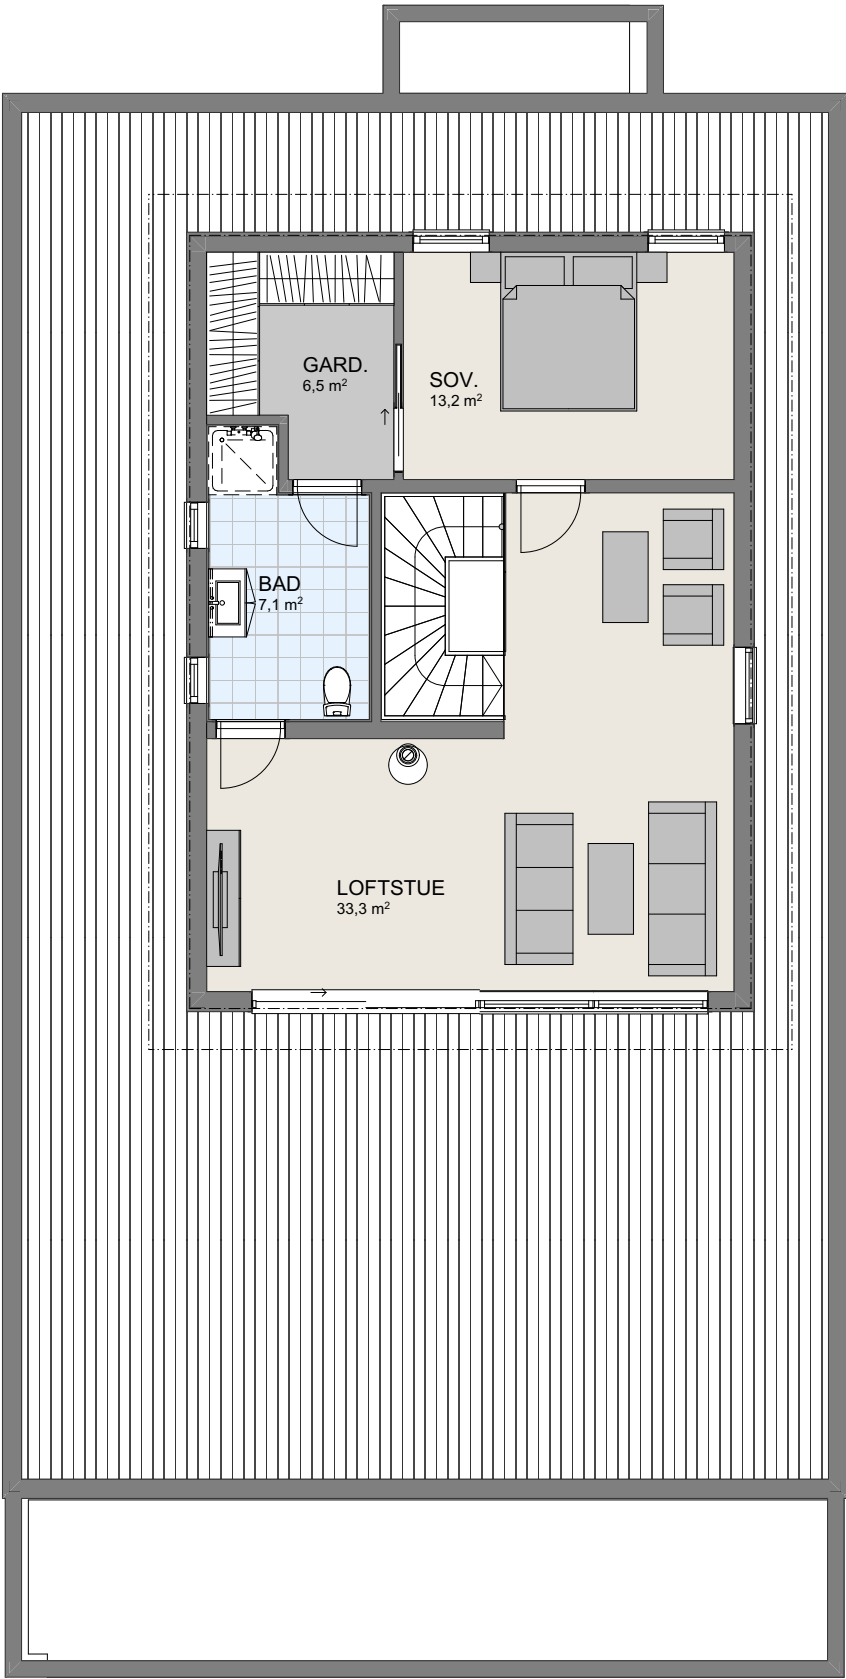

1:100 2.Etasje

Tiltakshaver Birgitte og Tommy Drågen

Forhandler Idehus Ålesund

Porsevegen 19, 6011 Ålesund

VESTLANDSHUS ARKITEKTER AS - 6018 ÅLESUND - TLF 70178900

TEGNINGEN MÅ HVERKEN HELT ELLER DELVIS KOPIERES ELLER BENYTTES VED TILTAK SOM VESTLANDSHUS IKKE MEDVIRKER I

Tegningsnr.: 606

Gnr./Bnr.: 31/26

Prosjektnr.: 200112

Dato: 05.05.2020