


						 VESTLANDS HUS Arkitektur	Tiltakshaver: Kristina Mandelid og Mats Engebø
							Forhandler:
							Kjeilen Hus AS
							Adresse:
							6983 Kvammen, Askvoll
							Gnr./Bnr: 91/37
						Hustype : Falketind	Tegningsnr.: 501
						Tilakt : Enebolig m/garasje	Format: A3
						Type tegning : Fasade Sør, Fasade Vest	Skala: 1:100
						Fase : Forslagstegning	Arktekt: vh
						Er tegninger klarert for bestilling,	Dato: 08.05.2020
						kortrakt og søknad?	Risikoklasse: 4
						Nei	Prosjektnr.: 200120
						VESTLANDSHUS ARKITEKTAS - 6018 ALESUND - TLF 70178900	
						TEGNINGEN MÅ HVÆRKEN HELT ELLER DELVIS KOPIERES ELLER BENYTTES VED TJAK SOM VESTLANDSHUS IKKE MEDVERKER I.	
01	Endring i henhold til skisser fra kunde	13.05.2020	vhh				
Rev.	Beskrivelse	Dato	Sign.	Kont.			

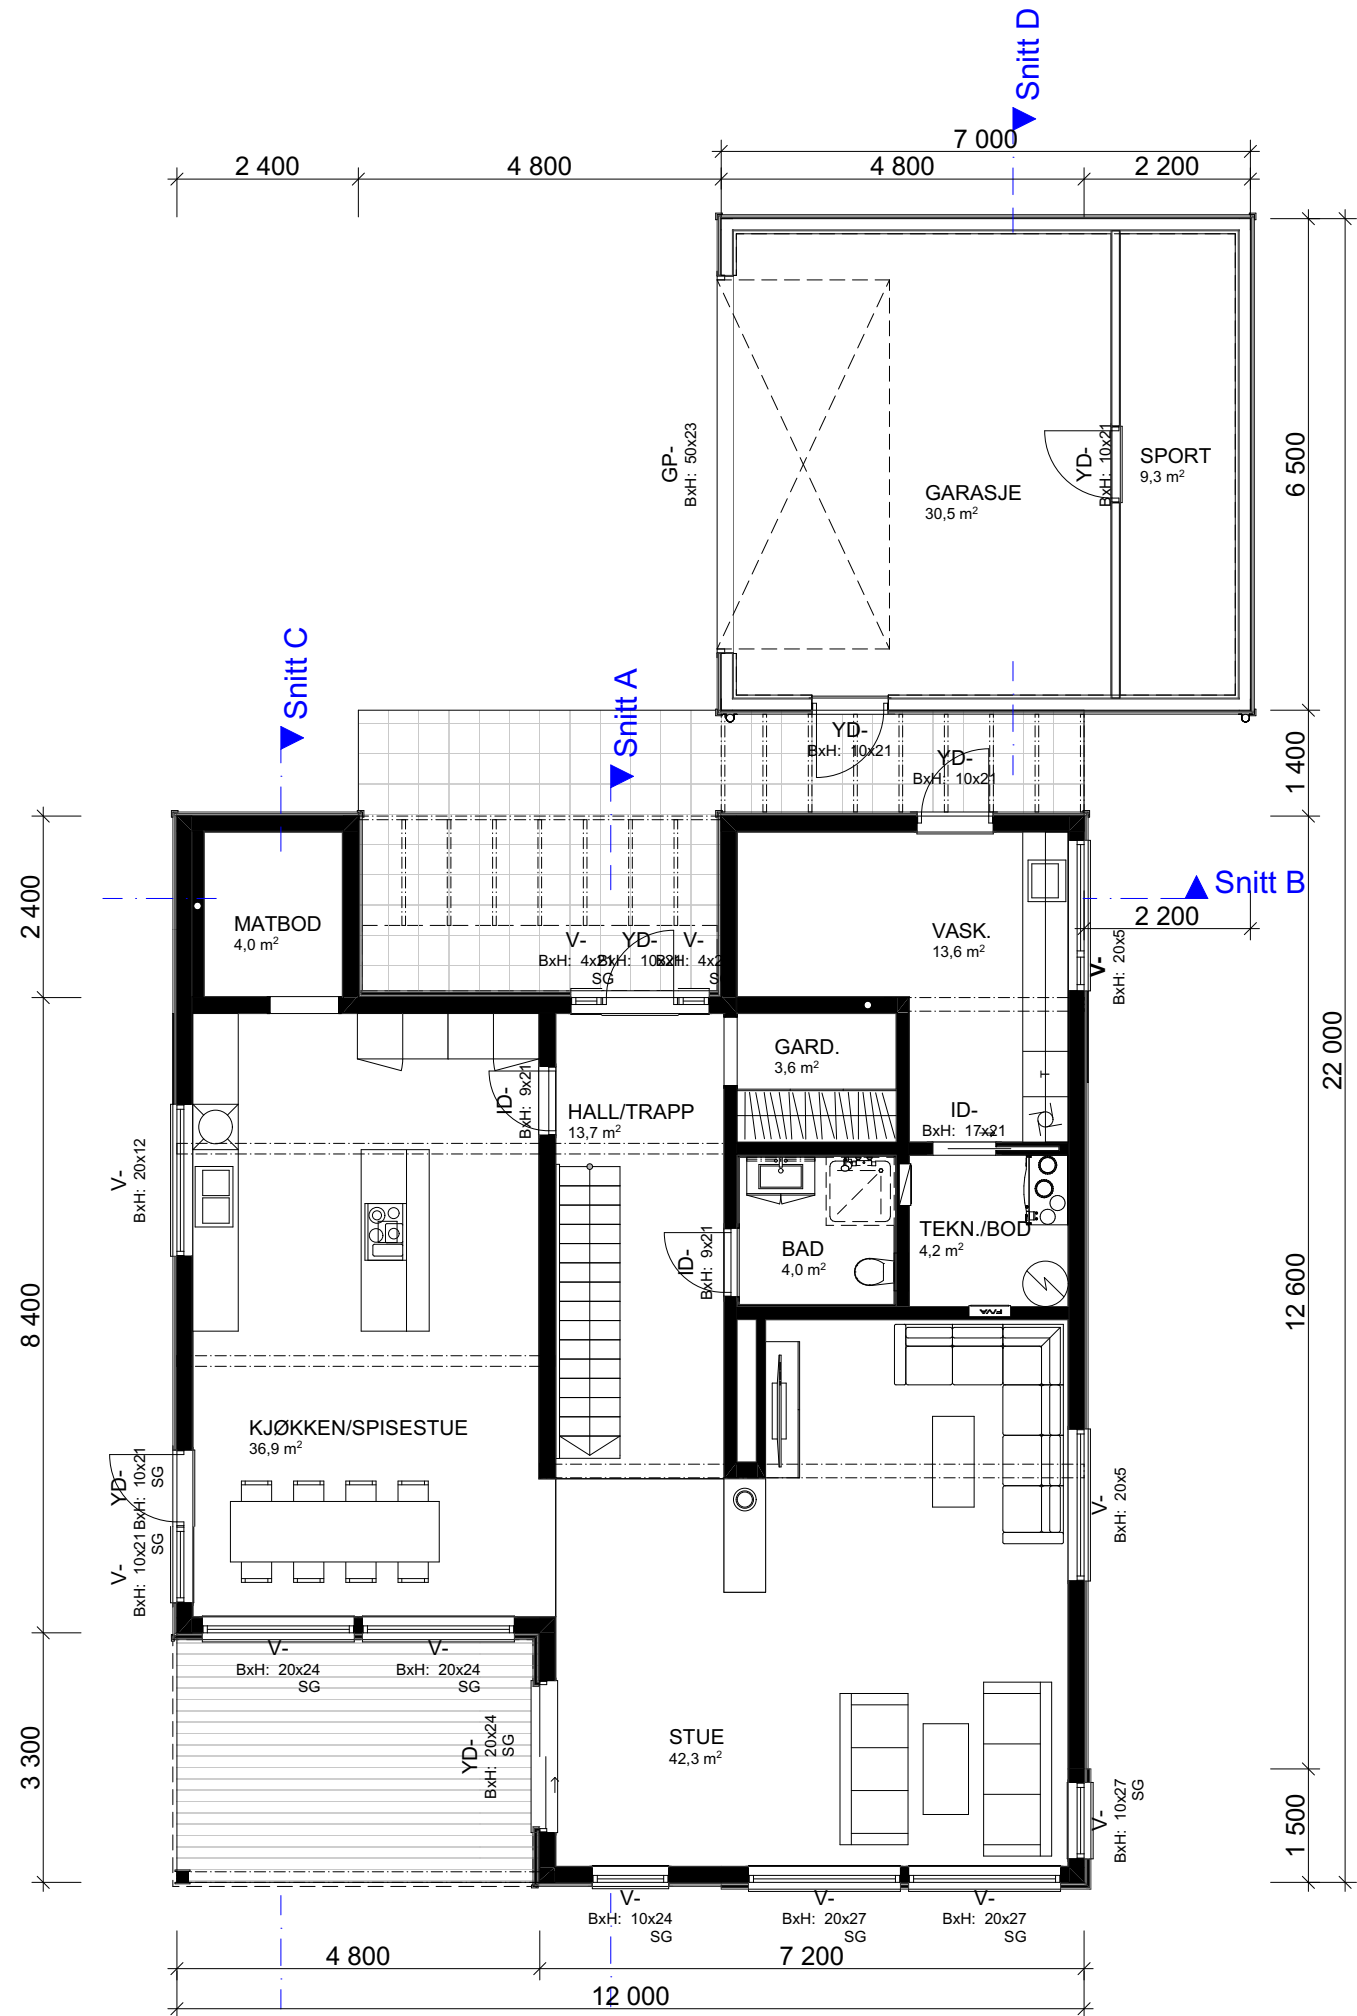

1:100 H. Etasje

Arealberegninger iht. NS-3940		
BRA		
Overbygd	45,4	
H. etg	130,0	
Garasje/sport	40,5	
2. etg	125,2	
	341,0 m²	
P-ROM		
H. etg	119,9	
2. etg	125,2	
	245,1 m²	
BYA		
Overbygd	32,6	
Garasje/sport	47,0	
Bolig	145,6	
	225,2 m²	
BTA		
Garasje/sport	47,0	
	47,0 m²	

	</
--	--	----



VESTLANDSHUS ARKITEKTER AS - 6018 ÅLESUND - TLF 70178900



					 VESTLANDS HUS Arkitekter	Tiltakshaver: Kristina Mandelid og Mats Engebø Forhandler: Kjeilen Hus AS Adresse: 6983 Kvammen, Askvoll			
						Hustype : Falketind		Gnr./Bnr: 91/37	Tegningsnr: 505
						Tiltak : Enebolig m/garasje		Format: A3	
						Type tegning : Snitt A, Snitt B, Snitt C, Snitt D		Skala: 1:100	
						Fase : Forslagstegning		Arkitekt: vh	
						Er tegninger klare for bestilling, kontrakt og søknad?		Nei	Date: 08.05.2020
									Brannklasse: 1
								Risikoklasse: 4	Prosjektnr: 200120
						VESTLANDSHUS ARKITEKTER AS - 6018 ÅLESUND - TLF 70178900			
						TEGNINGEN MÅ HVERKEN HELT ELLER DELVIS KOPIERES ELLER BENYTTES VED TJAK. SOM VESTLANDSHUS IKKE MEDFØRER			
01	Endring i henhold til skisser fra kunde	13.05.2020	vh						
Rev.	Beskrivelse	Dato	Sign.	Kontr.					