





TEGNINGEN MÅ HVERKEN HELT ELLER DELVIS KOPIERES ELLER BENYTTES VED TILTAK SOM VESTLANDSHUS IKKE MEDVIRKER I

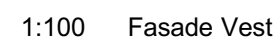



						 VESTLANDS HUS Arkitekter Tiltakshaver: Hytte Øydegard Forhandler: Tradbo AS Adresse: Hagavegen 53, 6670 Øydegard Hustype : Hytte - Tjøme Gnr./Bnr: 108/128 Tegningsnr: 502 Tiltak : Hytte Format: A3 Type tegning : Fasade Vest, Fasade Nord Skala: 1:100 Fase : Forslagstegning Arkitekt: Ik Er tegninger klarert for bestilling, kontrakt og søknad? Nei Brannklasse: 1 Risikoklasse: 4 Dato: 05.06.20 Prosjektnr: 200152 VESTLANDSHUS ARKITEKTER AS • 6018 ÅLESUND • TLF 70178900 TEGNINGEN MÅ HVERKEN HELT ELLER DELVIS KOPIERES ELLER BENYTTES VED TIL TAK SOM VESTL ANDSHUS IKKE MEDVIRKER I
Rev.	Beskrivelse	Dato	Sign.	Kontr.		

1:100 H. Etasje

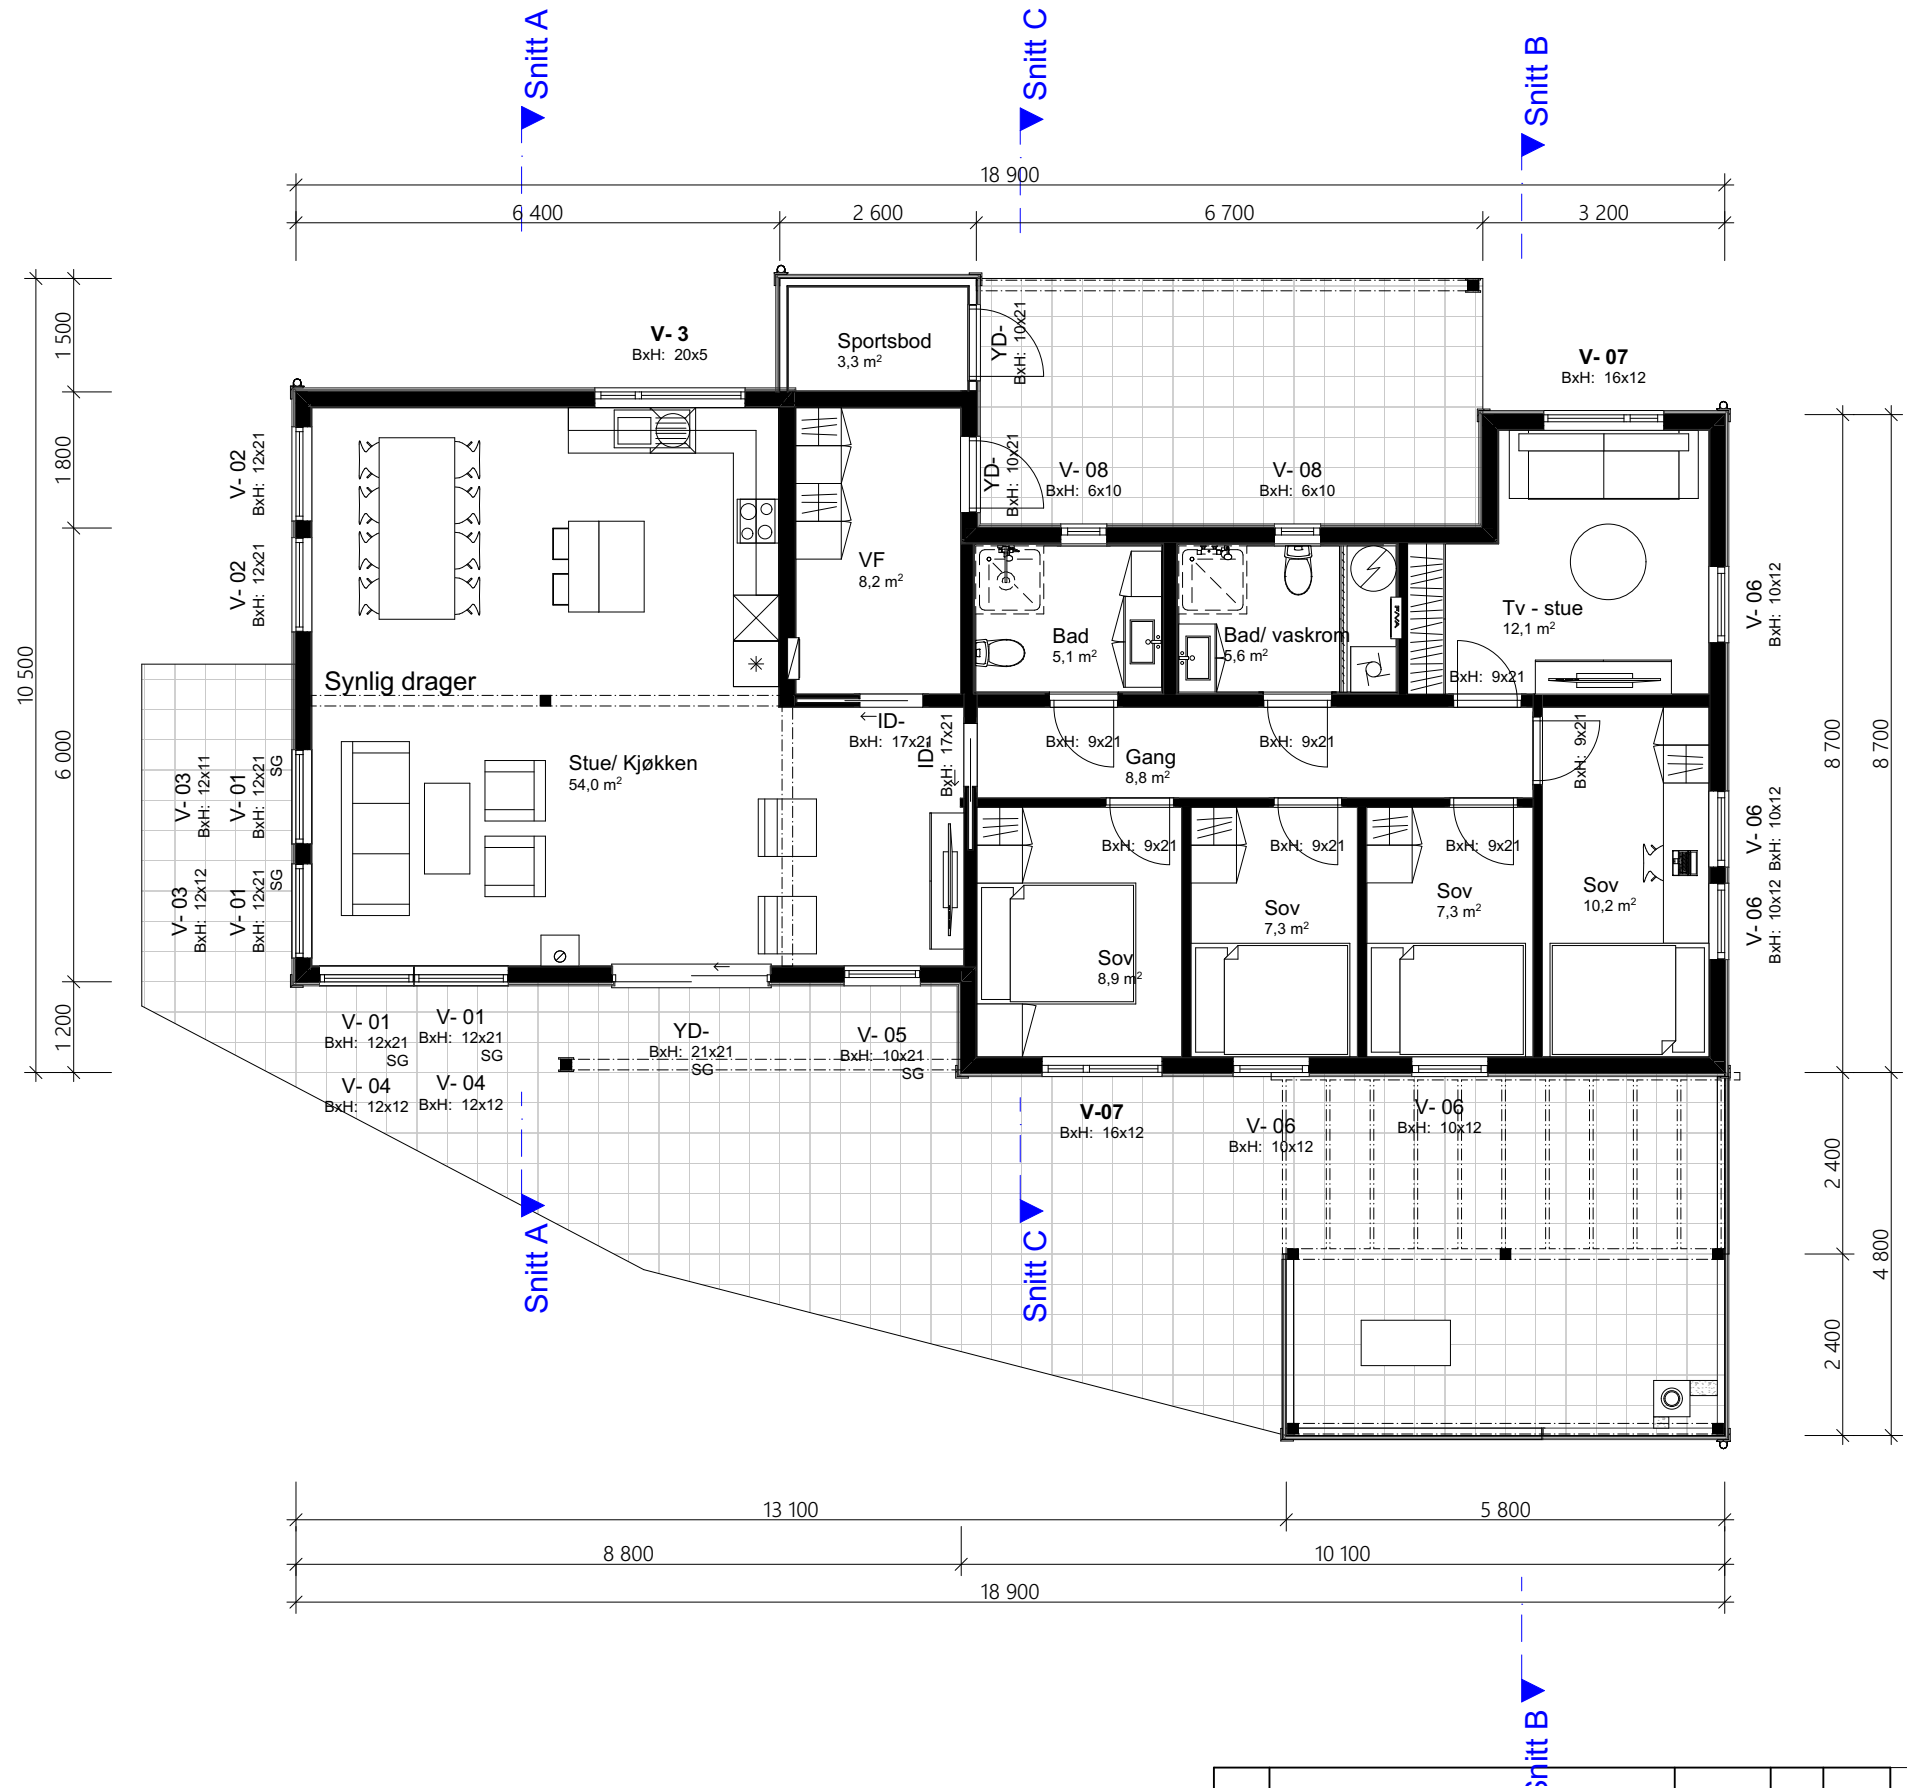

Arealberegninger iht. NS-3940		
BRA		
	Sport	3,3
	OA - Hagestue	26,4
	OA	5,3
	OA	20,5
	BRA	134,4
BYA		189,8 m²
	OA	27,2
	Hagestue	28,4
	BYA	153,8
		209,4 m²
P-ROM		
		134,4
		134,4 m²

--	--	

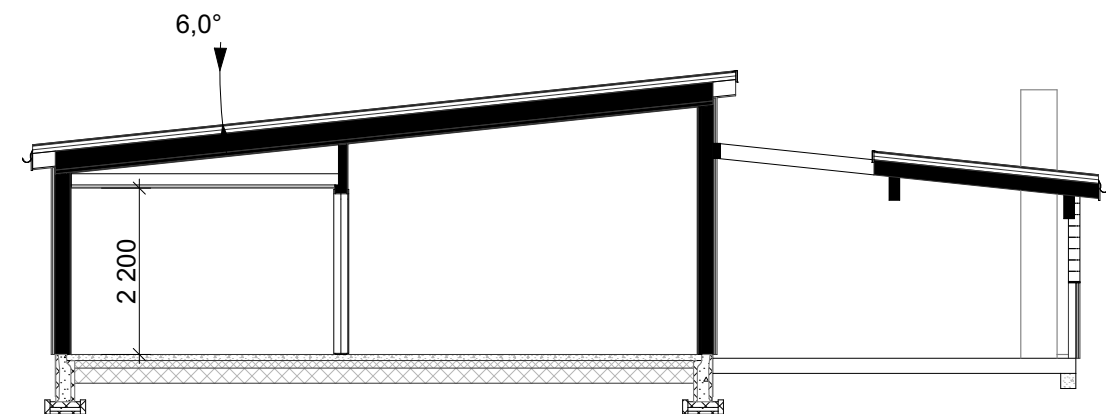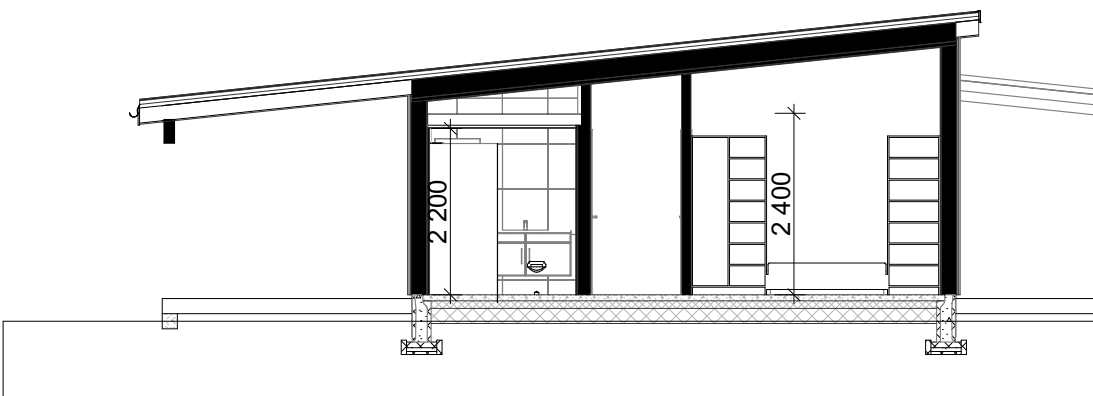

1:100 Schnitt B

[illegible]