



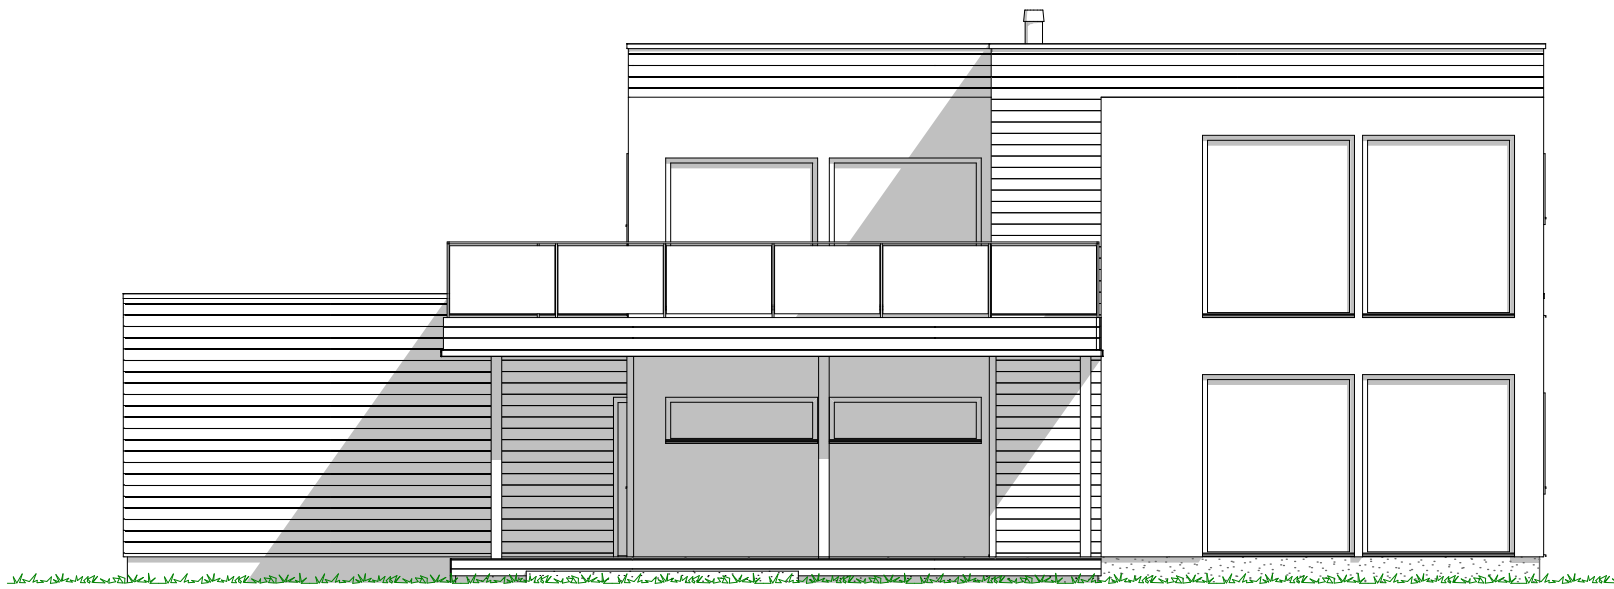

1:100 Fasade Sør

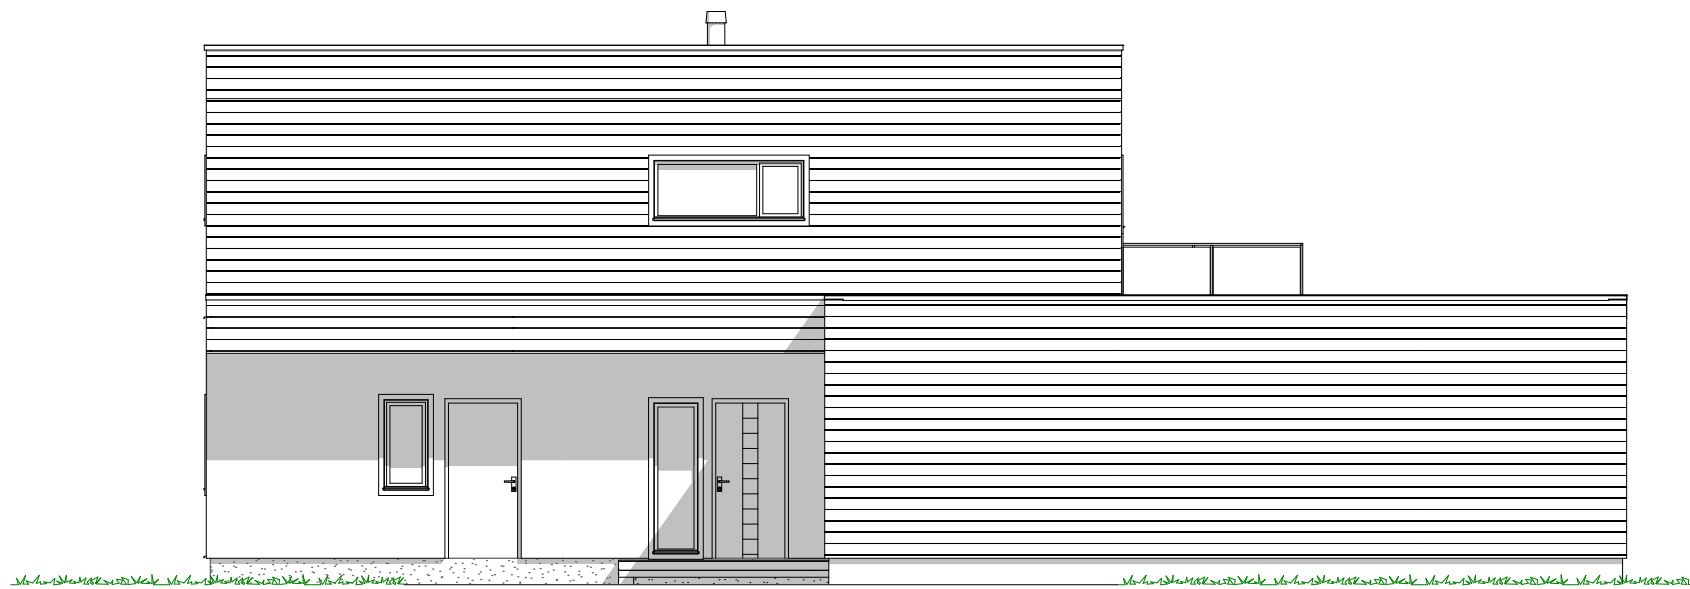

1:100 Fasade Nord

Tiltakshaver Mari Jakobsen og Roy Even Hagensen
Forhandler Cellin Bygg Tjenester AS
Dvergveien 14


Tiltak Enebolig
Hustype Falketind
Brannklasse 1
Risikoklasse 4

Type tegning:
Fasade Nord, Fasade Sør
Er tegninger klar for søknad:
Nei
TEGNINGEN MÅ HVERKEN HELT ELLER DELVIS
KOPIERES ELLER BENYTTES
VED TILTAK SOM VESTLANDSHUS
IKKE MEDVIRKER!


Format A3
Tegningsnr.: 501
Gnr./Bnr. 59/323
Prosjektnr.: 200198

VESTLANDS HUS


VESTLANDSHUSGRUPPENS ARKITEKTKONTOR - 6018 ÅLESUND - TLF 70178900

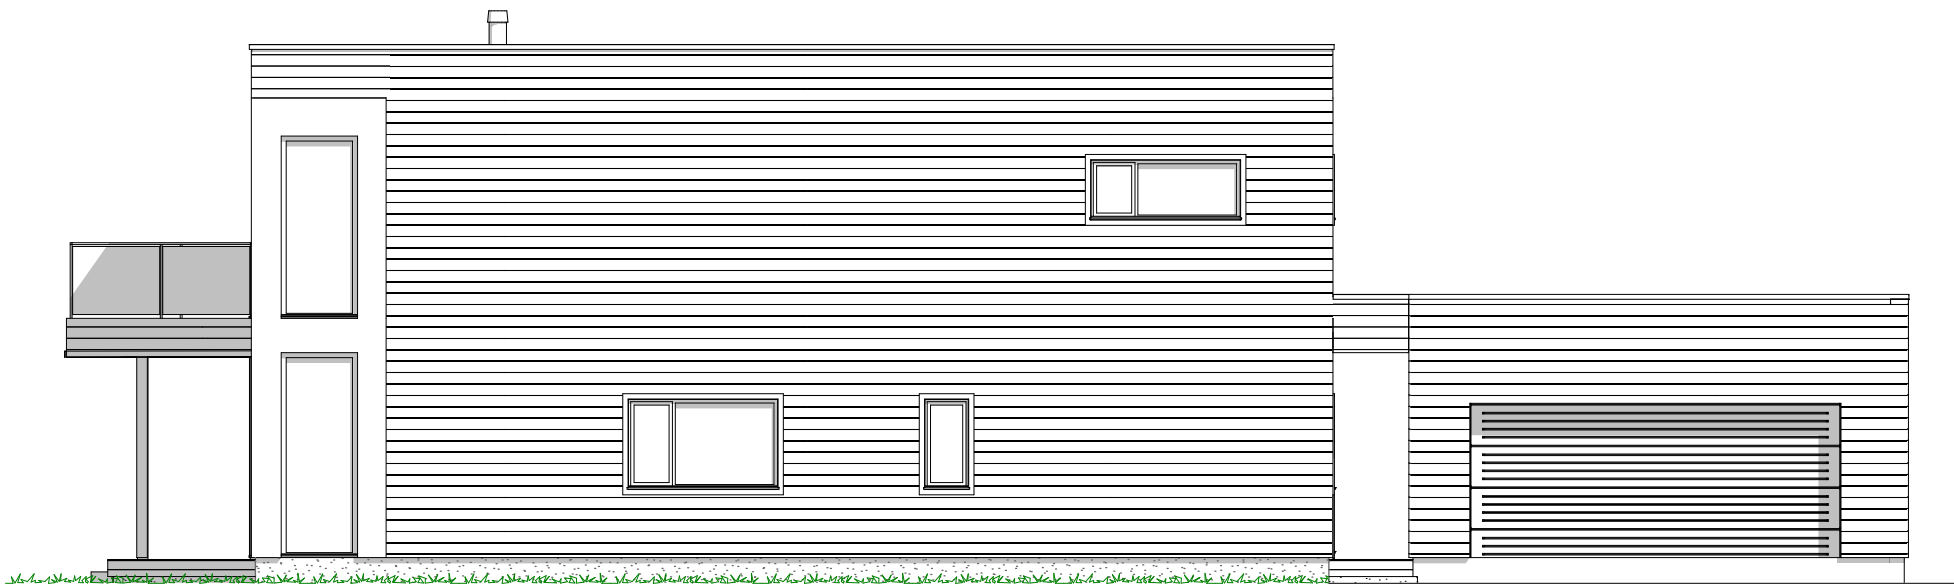

1:100 Fasade Øst

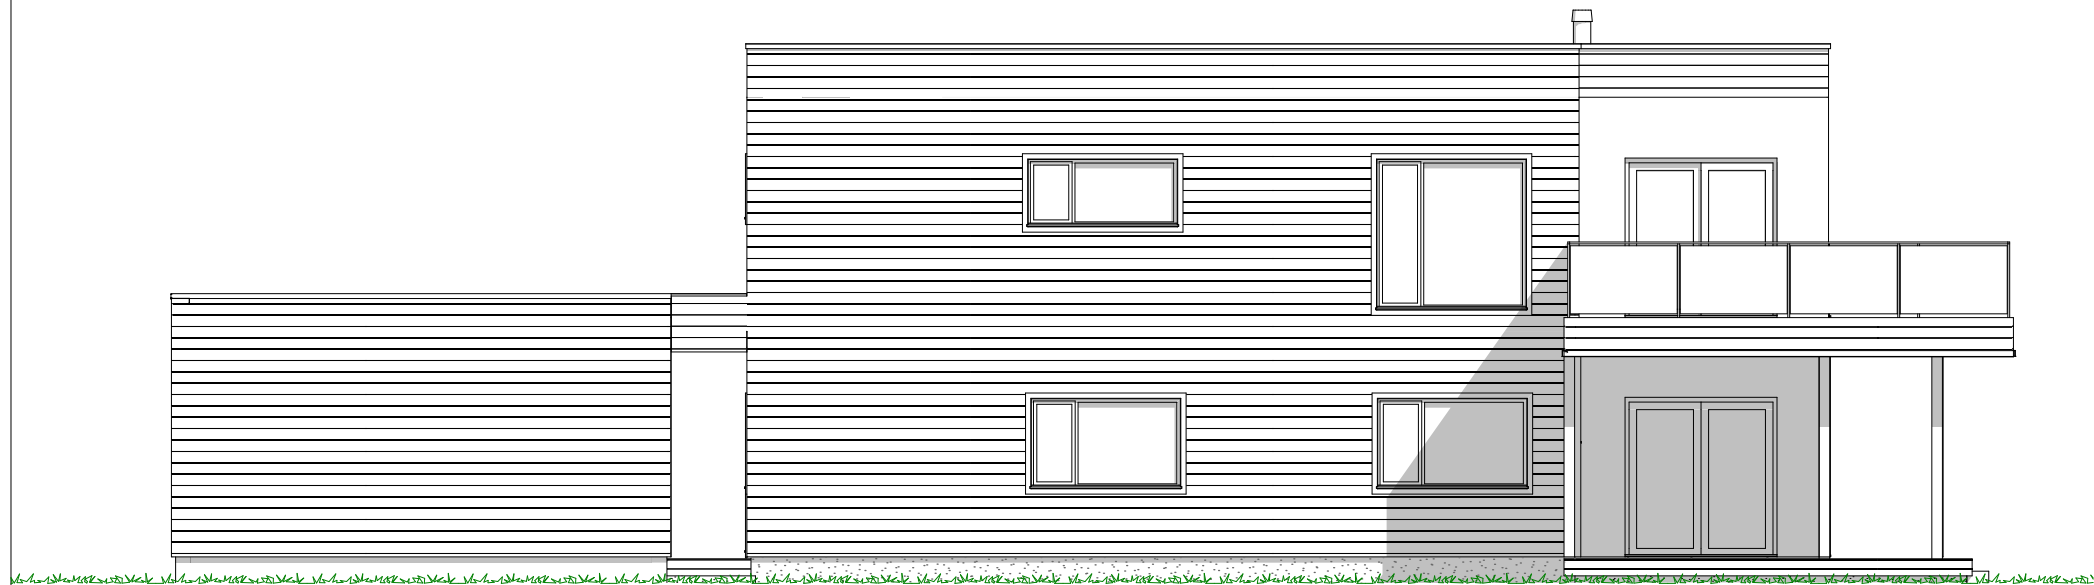

1:100 Fasade Vest

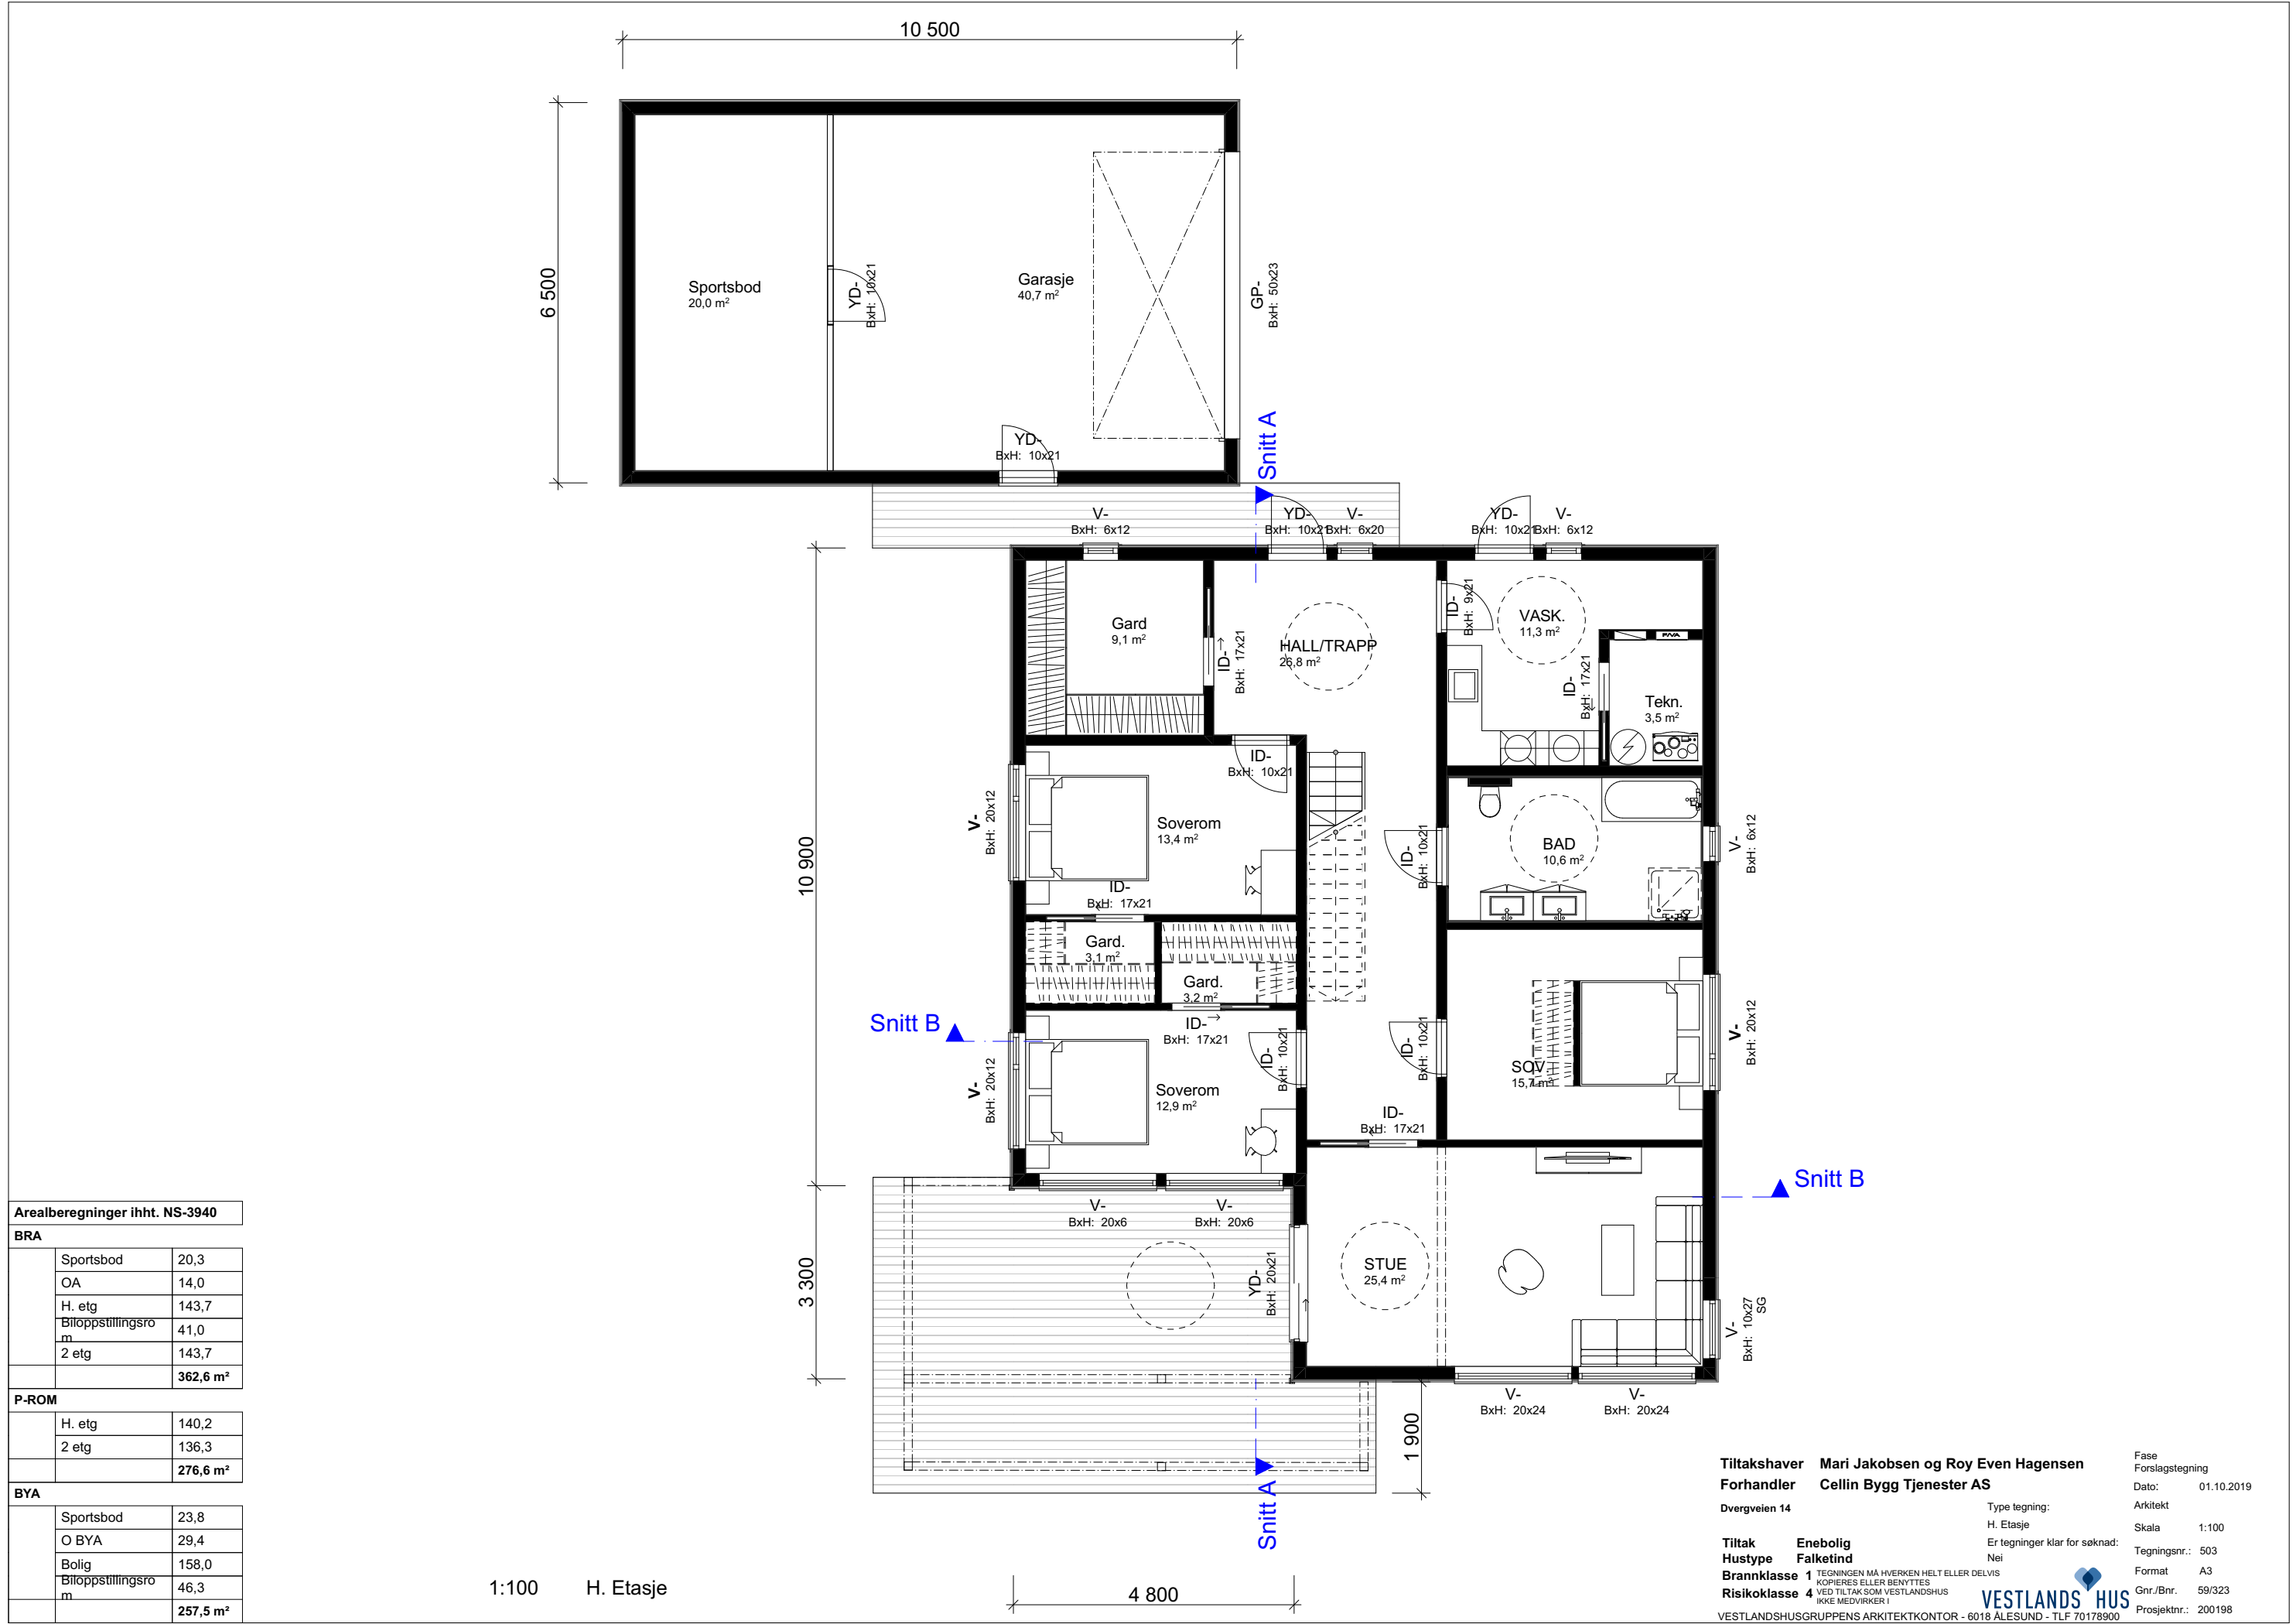

Arealberegninger ihht. NS-3940

BRA		
	Sportsbod	20,3
	OA	14,0
	H. etg	143,7
	Bitoppstillingsrom	41,0
	2 etg	143,7
		362,6 m²

P-ROM		
	H. etg	140,2
	2 etg	136,3
		276,6 m²

BYA		
	Sportsbod	23,8
	O BYA	29,4
	Bolig	158,0
	Bitoppstillingsrom	46,3
		257,5 m²

1:100 H. Etasje

Tiltakshaver Mari Jakobsen og Roy Even Hagensen

Forhandler Cellin Bygg Tjenester AS

Dvergveien 14

Tiltak Enebolig

Hustype Falketind

Brannklasse 1

Risikoklasse 4

TEGNINGEN MÅ HVERKEN HELT ELLER DELVIS KOPIERES ELLER BENYTTES VED TILTAK SOM VESTLANDSHUS IKKE MEDVIRKER I

VESTLANDSHUSGRUPPENS ARKITEKTKONTOR - 6018 ÅLESUND - TLF 70178900

Fase Forslagstegning

Dato: 01.10.2019

Arkitekt

Skala 1:100

Tegningsnr.: 503

Format A3

Gnr./Bnr. 59/323

Prosjektnr.: 200198

