


						VESTLANDS HUS Arkitekter Hustype : Spesial Tiltak : Enebolig m. garasje Type tegning : Fasad NordVest, Fassade SørØst Fase : Byggesøknad Er tegninger klart for bestilling, kontrakt og søknad? VESTLANDSHUS ARKITEKTER AS - 6018 ÅLESUND - TLF 70178900 TEGNINGEN MÅ HVERKEN HELT ELER DELVIS KOPIERES ELLER BENYTTES UTLILTA SOM VESTLANDSHUS IKKE MEDVIRKER I	Tiltakshaver: Mirela og Magne Størring Forhandler: Kjeilen Hus AS Adresse: 6847 Vassenden			
							Gnr./Bnr: 355/11	Tegningsnr:	501	
							Format:		A3	
							Skala:		1:100	
							Arkitekt:		mms	
01	Endret iht. webmøte	23.11.20	mms				Ja	Dato:	05.11.2020	
02	Søknadstegninger	21.12.20	mms	Per				Risikoklasse: 4	Prosjektnr:	200269
Rev.	Beskrivelse	Dato	Sign.	Kontr.						



BTA		
	Garasje	37,4
		37,4 m²

TEGNINGEN MÅ HVERKEN HELT ELLER DELVIS KOPIERES ELLER BENYTTES VED TILTAK SOM VESTLANDSHUS IKKE MEDVIRKER I

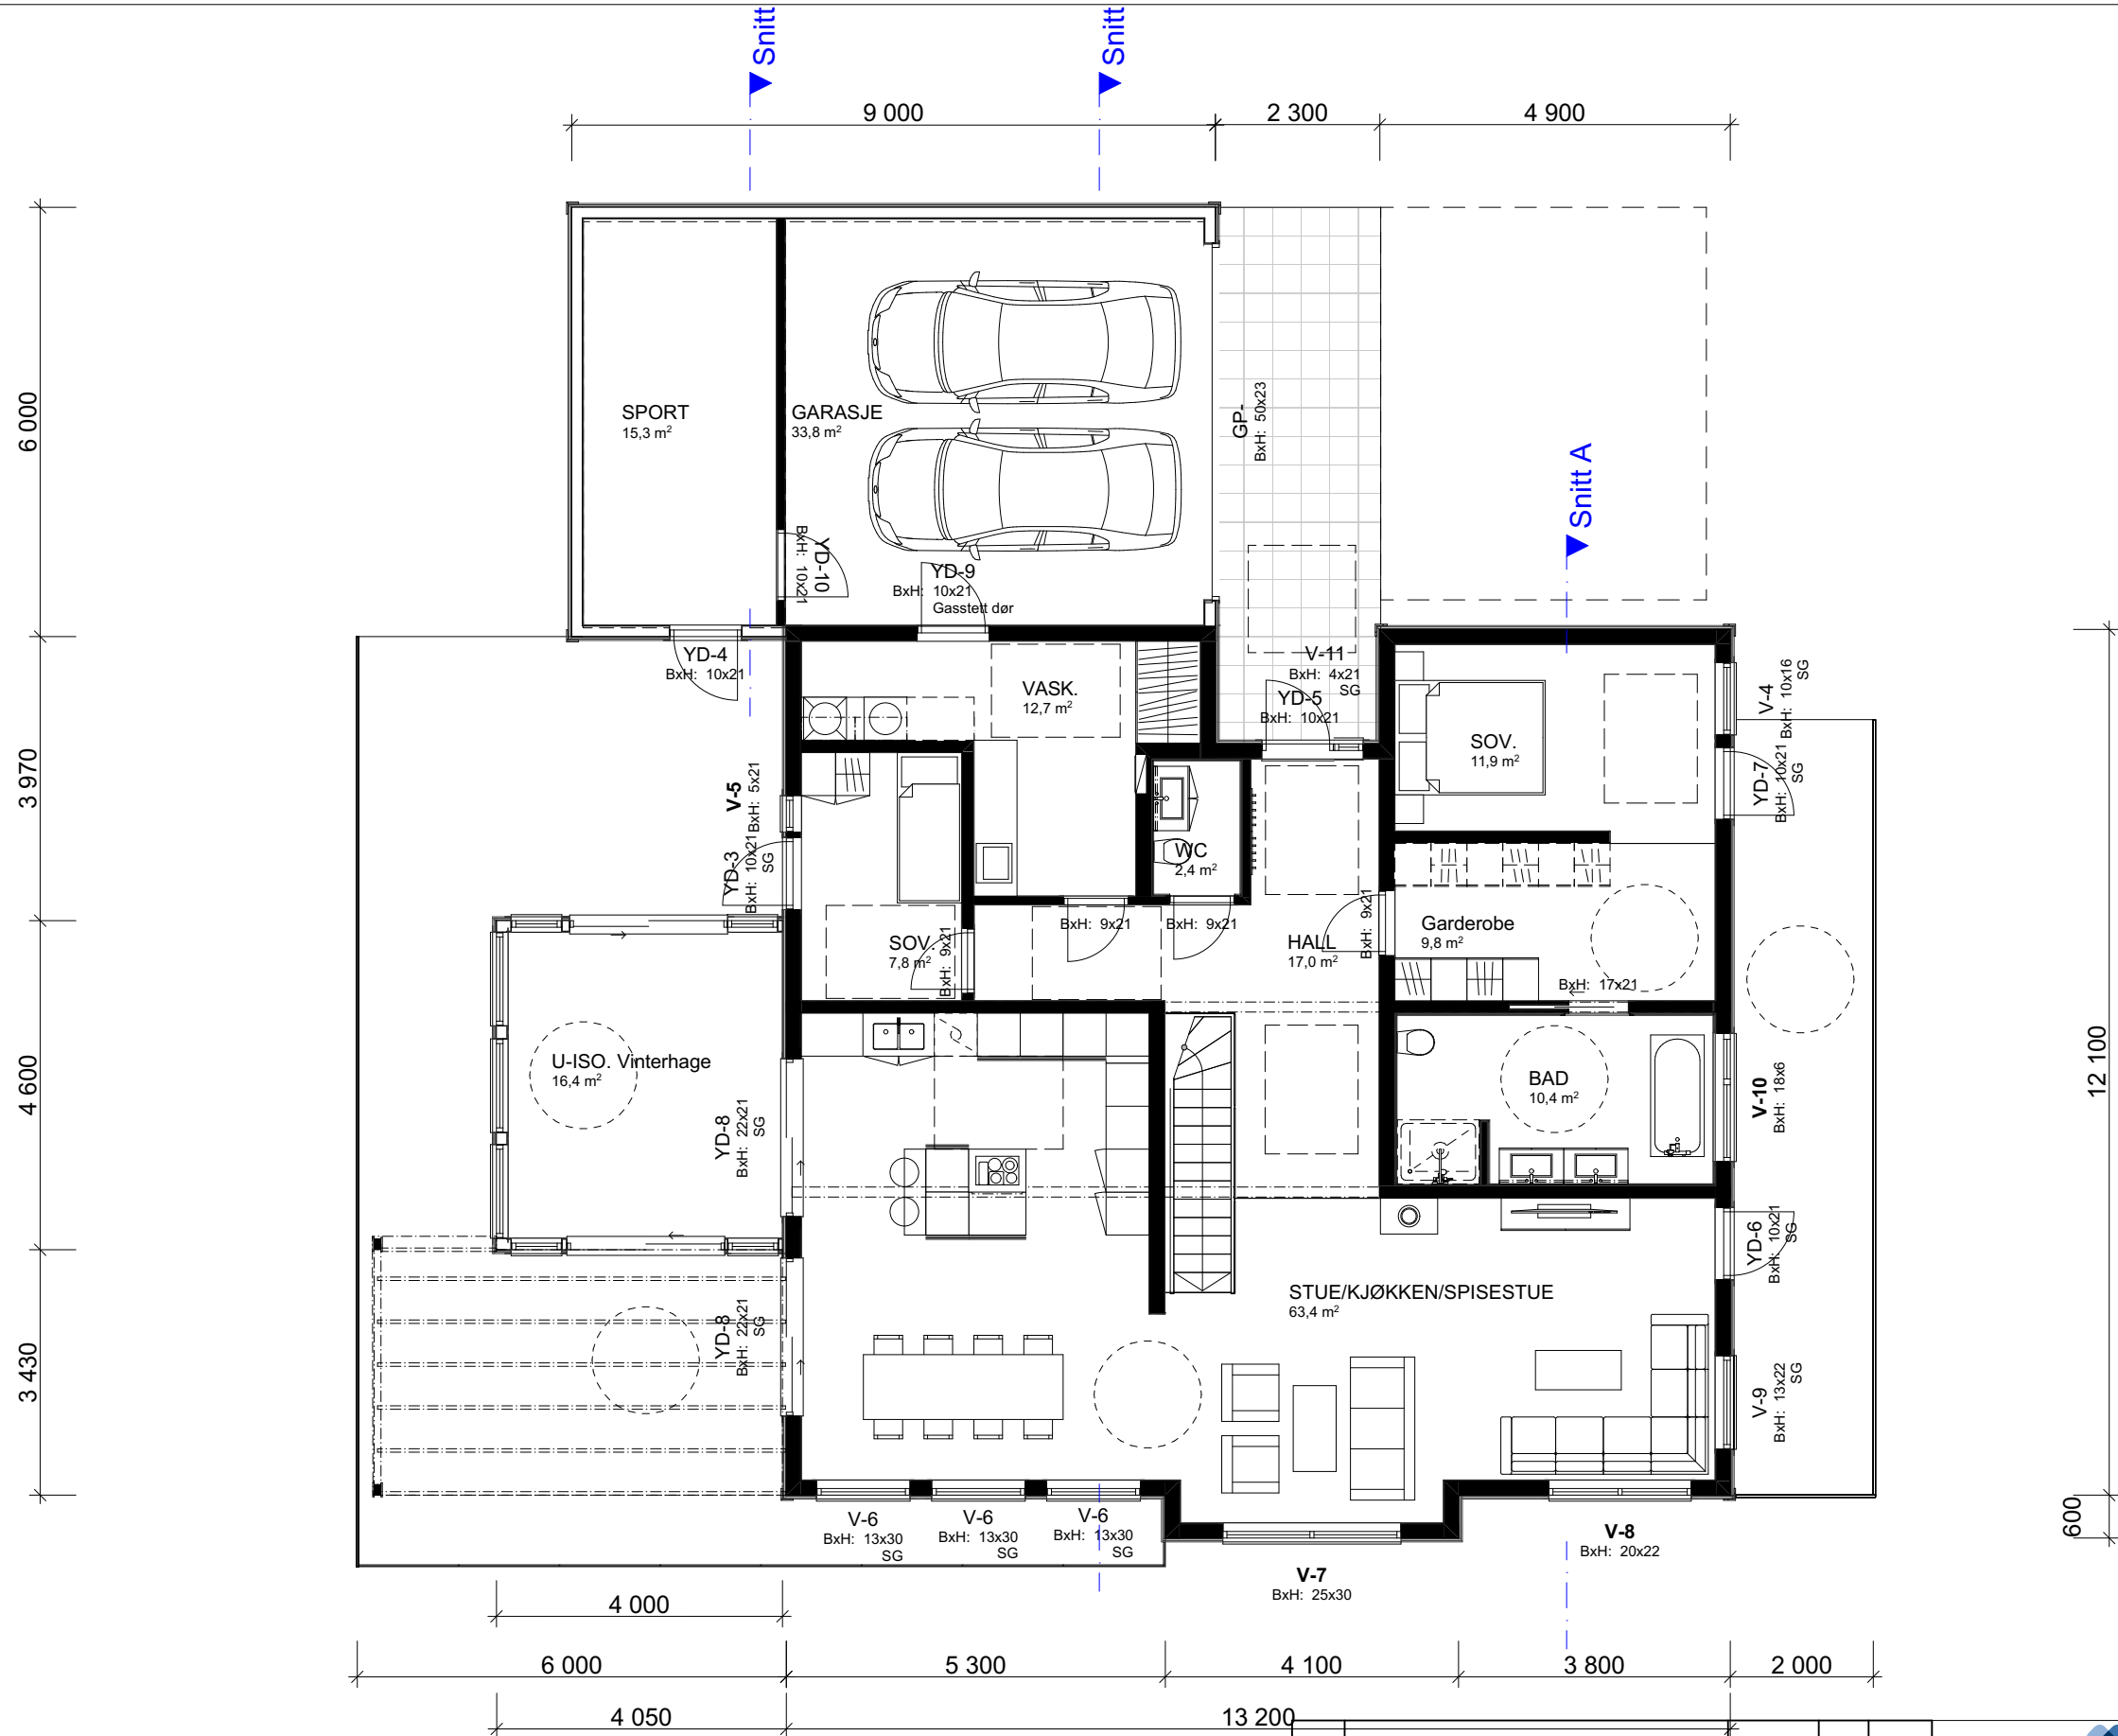

1:100 H. Etasje

--	--	



VESTLANDS HUS
Arkitekter

Tiltakshaver:
Mirela og Magne Støring

Forhandler:
Kjeilen Hus AS

Adresse:
6847 Vassenden

Gnr./Bnr: 355/11

Tegningsnr: 504

Format: A3

Skala: 1:100

Arkitekt: mms

Dato: 05.11.2020

Prosjektnr: 200269

VESTLANDSHUS ARKITEKTER AS - 6018 ÅLESUND - TLF 70178900

TEGNINGEN MÅ HVERKEN HELT ELLER DELVIS KOPIERES ELLER BENYTTES VED TILTAK SOM VESTLANDSHUS IKKE MEDVIRKER I

[illegible]

FORUTSETNINGER FOR ARKITEKTTEGNINGER

Fasadeprodukter til vindu og dører i yttervegg av profilerte sidebord, vinduskneker og sprosser er ikke med i standard leveranse.

Areal til sportsbod i frittstående bygg/garasje. SKAL være tilgjengelig og ha trinnfri adkomst dersom det er krav til tilgjengelig boenhet. Tilgang til sportsbod skal være etablert før søknad om ferdigattest

Kanaler fra ventilasjonsanlegg vil i noen tilfeller medføre ekstra veggtykkelser eller "kassing", som får mindre konsekvenser for romløsninger. Dette kan eventuelt justeres noe før igangsetting av bygget.

NB! Ved innhenting av pristilbud av ytterdører og vindu, må forutsetningen i varmetapsberegningen legges til grunn. Her blir det forutsatt en maksimal, gjennomsnittlig U-verdi til ytterdører og vindu for bygget. Høy prosentandel over 20% vindu og dører, har konsekvenser for byggets isolering.

Bruk av personsikkerhetsglass i vindu, er markert på plan med SG

HUSBANKFINANSIERING : Nei

Lekkasjetall < 0,78
U - verdi vindu/ dør : 0,9
Isolasjon mot grunnen: 300mm

Prosjektet etter TEK 17. Versjon dato 18.01.2018

Tiltakshaver **Mirela og Magne Støfring**
Forhandler **Kjeilen Hus AS**
6847 Vassenden

Tegningsnr.: 506
Gnr./Bnr.: 355/11
Prosjektnr.: 200269

VESTLANDSHUS ARKITEKTER AS - 6018 ÅLESUND - TLF 70178900


VESTLANDS HUS
Arkitekter