

[illegible]



TEGNINGEN MÅ HVERKEN HELE TIL ELLER DELVIS KOPIERES ELLER BENYTTES VED TILTAK SOM VESTLANDSHUS IKKE MEDVIRKER I

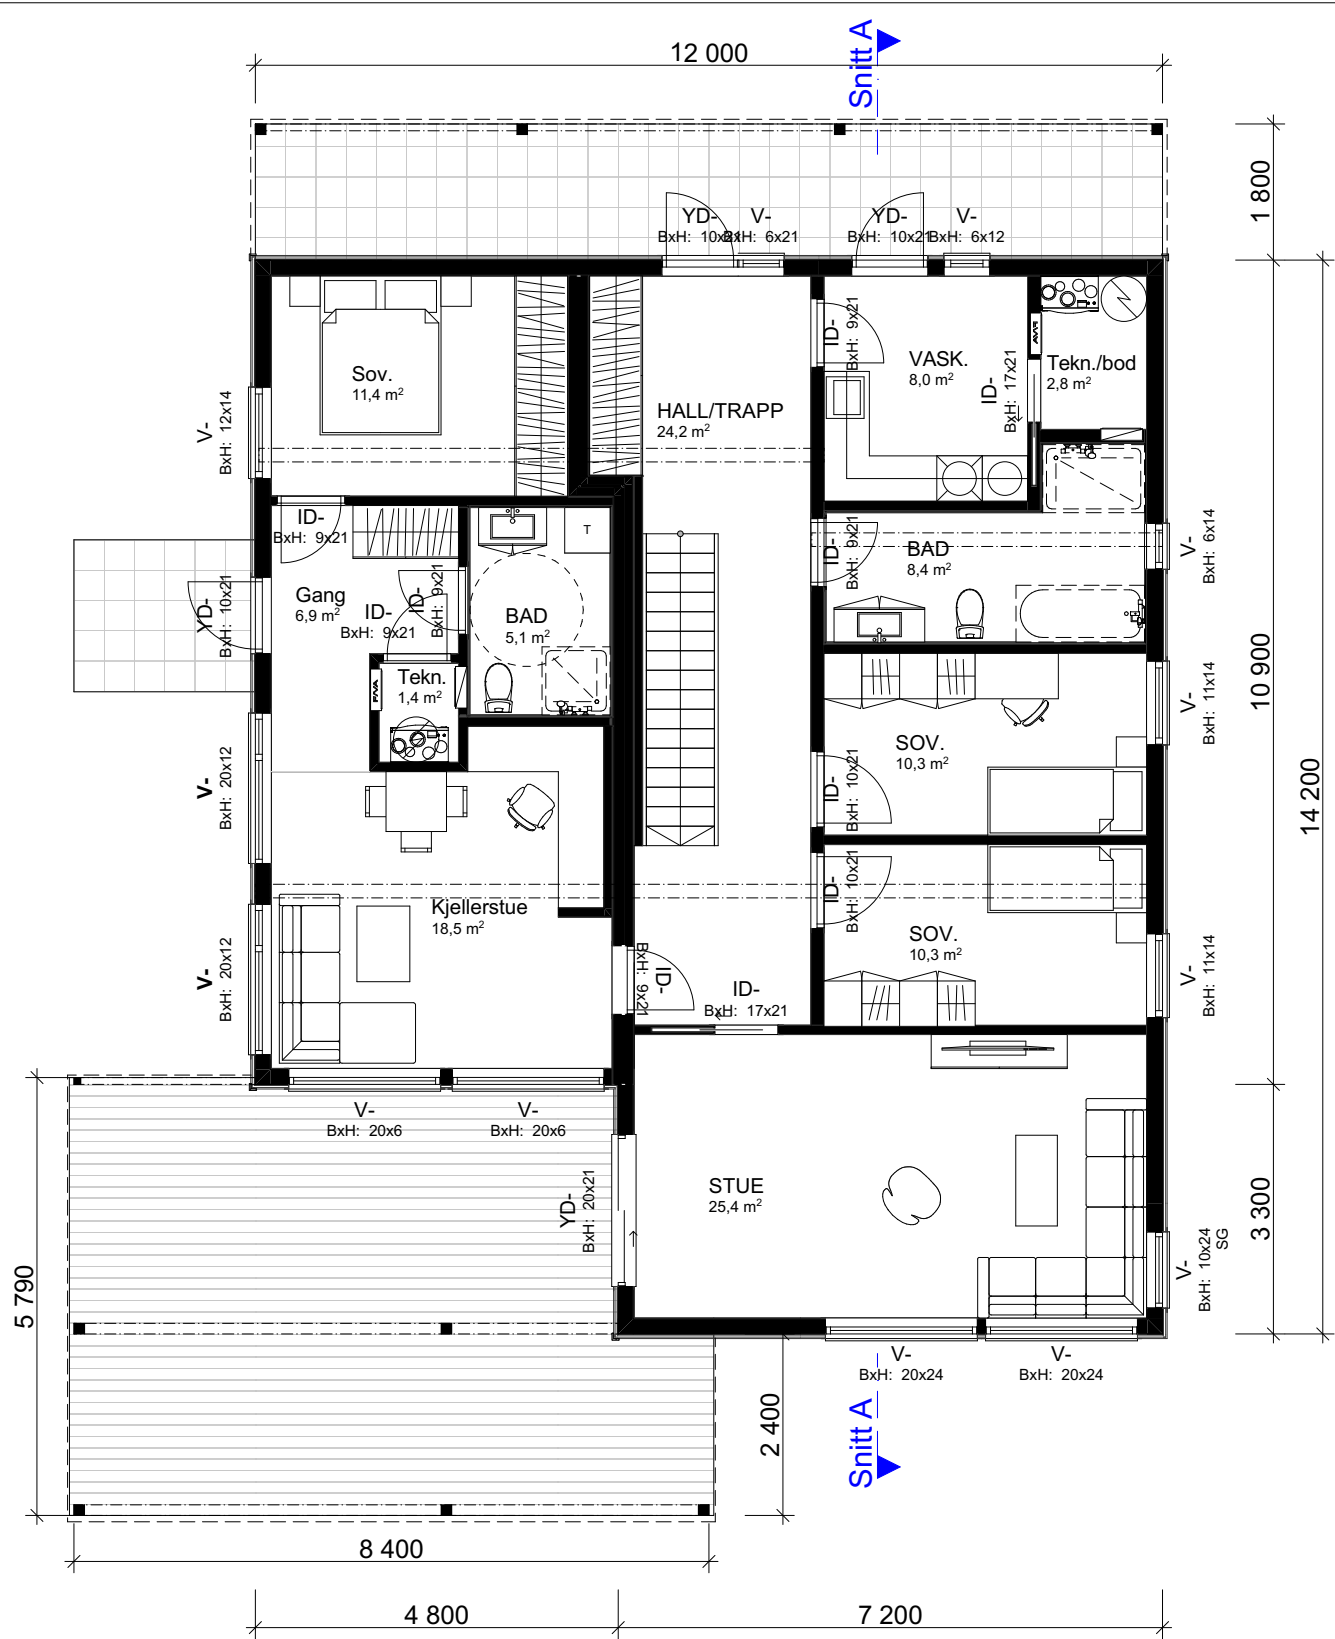

1:100 H. Etasje

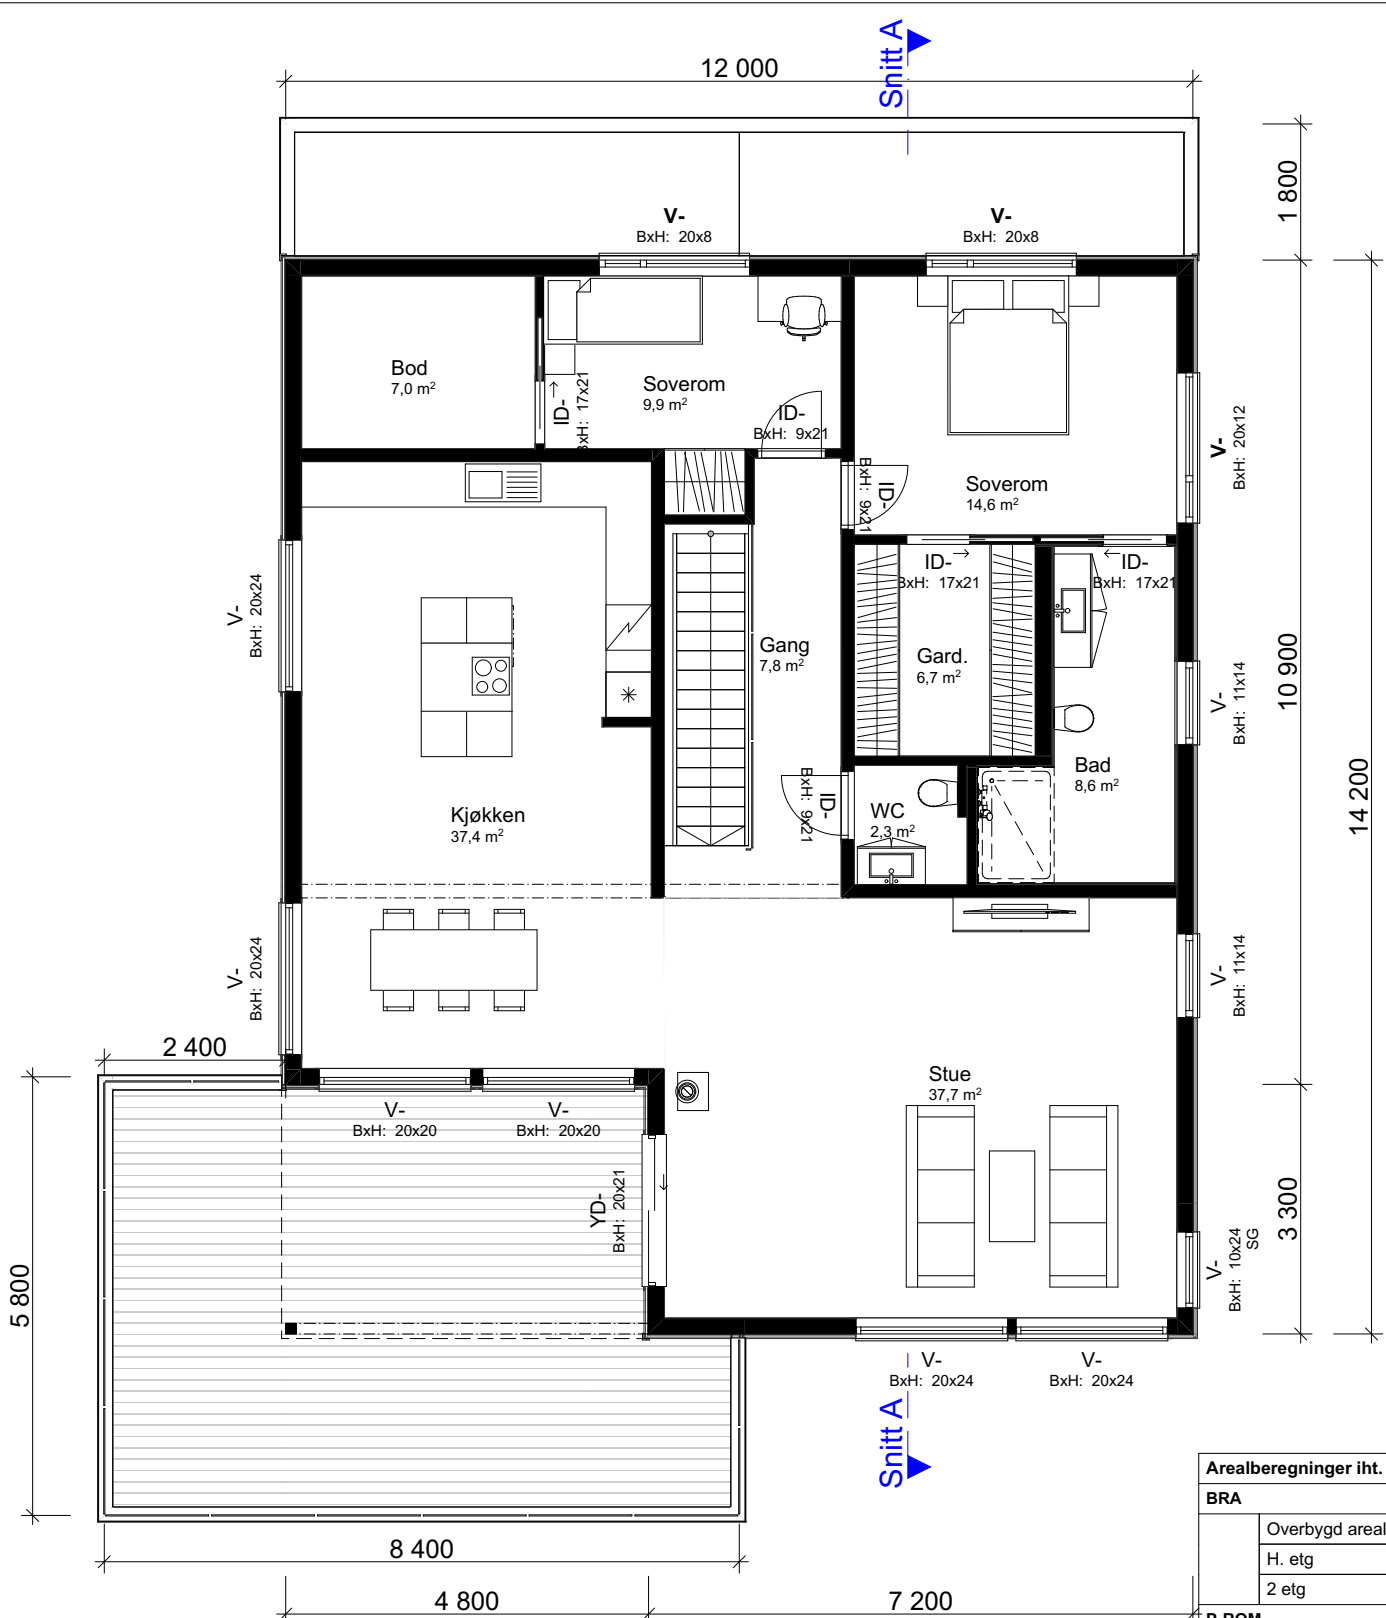

1:100 2.Etasje

Arealberegninger iht. NS-3940			
BRA			
	Overbygd areal	74,4	
	H. etg	143,7	
	2 etg	143,7	
P-ROM			
	2 etg	135,8	
		497,6 m²	
BYA			
	Overbygd areal	65,7	
	Bolig	157,6	
		223,3 m²	

--	--	



 VESTLANDS HUS
Arkitekter

Hustype :	Falketind	Gnr./Bnr:	27/310	Tegningsnr:	505
Tiltak :	Enebolig			Format:	A3
Type tegning :	Snitt A, Snitt B			Skala:	1:100
Fase :	Forslagstegning			Arkitekt:	kg
Er tegninger klare for bestilling, kontrakt og søknad?	Nei	Brannklasse: 1	Dato:	17.11.20	
		Risikoklasse: 4	Prosjektnr:	200272	
VESTLANDSHUS ARKITEKTER AS - 6018 ÅLESJUND - VESLESTAD - TLF 70178900 TEGNINGEN MÅ HVERKEN SELLES ELLER DELVIS KOPIERES, ELLER REFYNTJES, ÅLESJUND, SØM VESTLANDSHUS IS IKKE MEDVIRKER I					