

Prosjekttegninger


Tiltakshaver : Lena Hermstad og Håvard Sand
Gårds- og bruksnummer : 166/211

Forhandler : Midt-Bygg AS




Tegningene leveres av :


 **VESTLANDS HUS**
Arkitekter

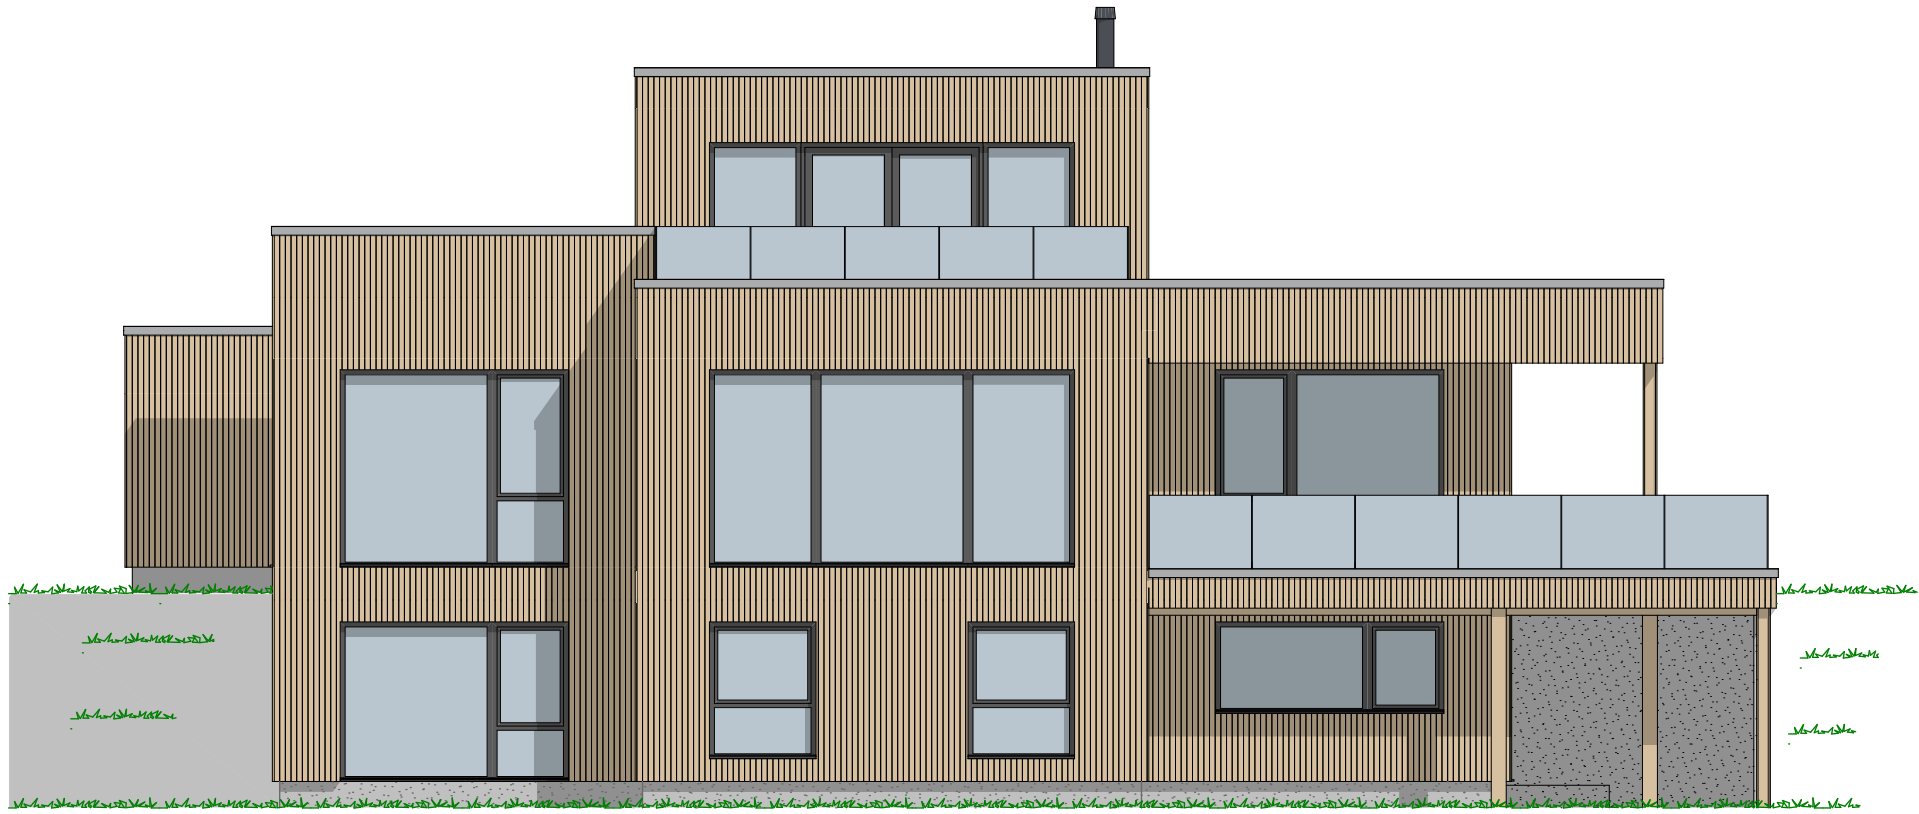


1:100 Fasade Nord Vest

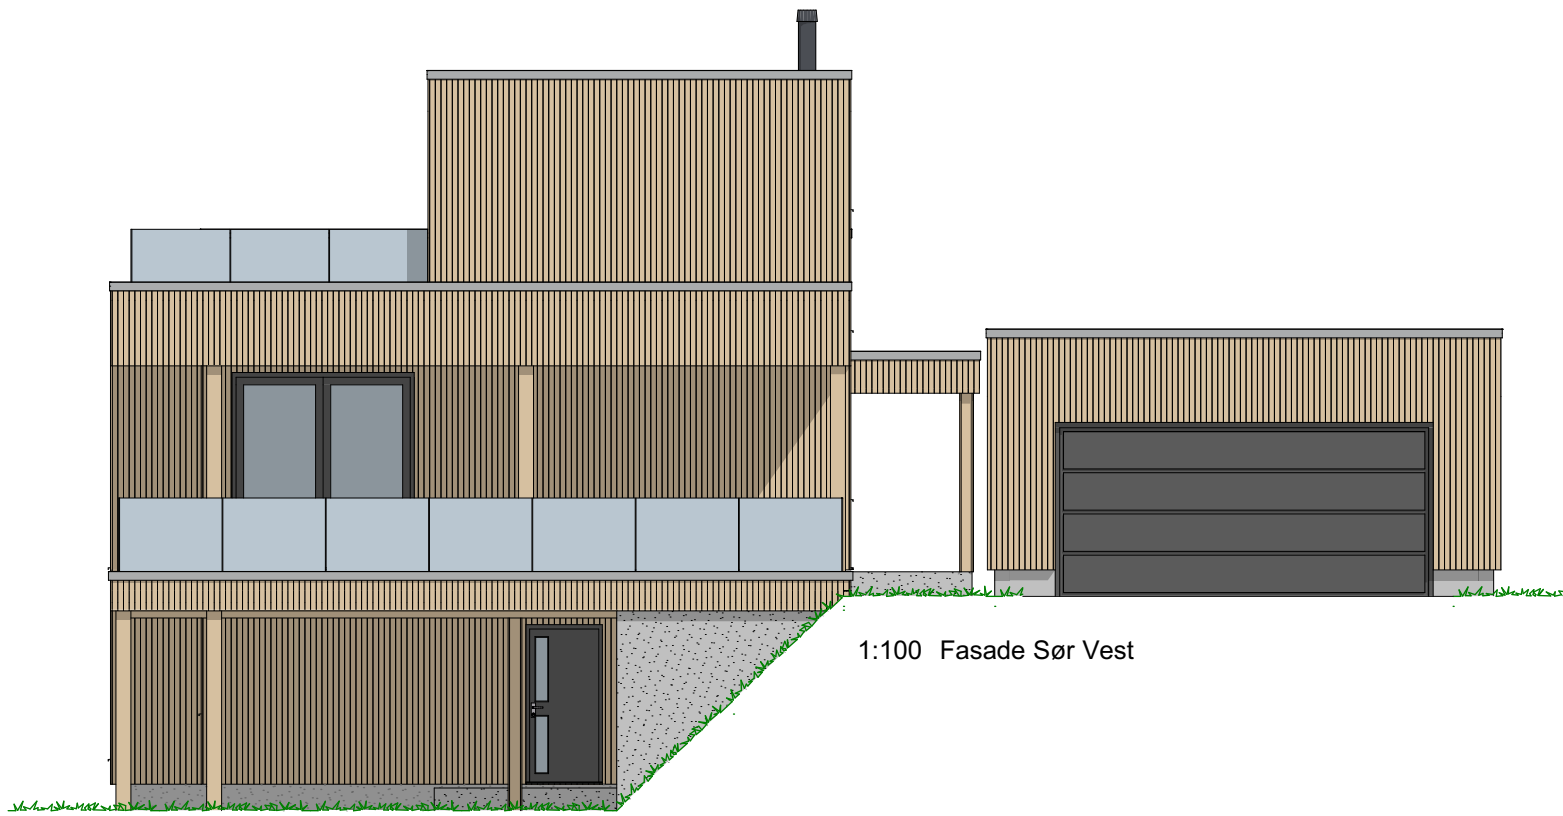

1:100 Fasade Sør Vest

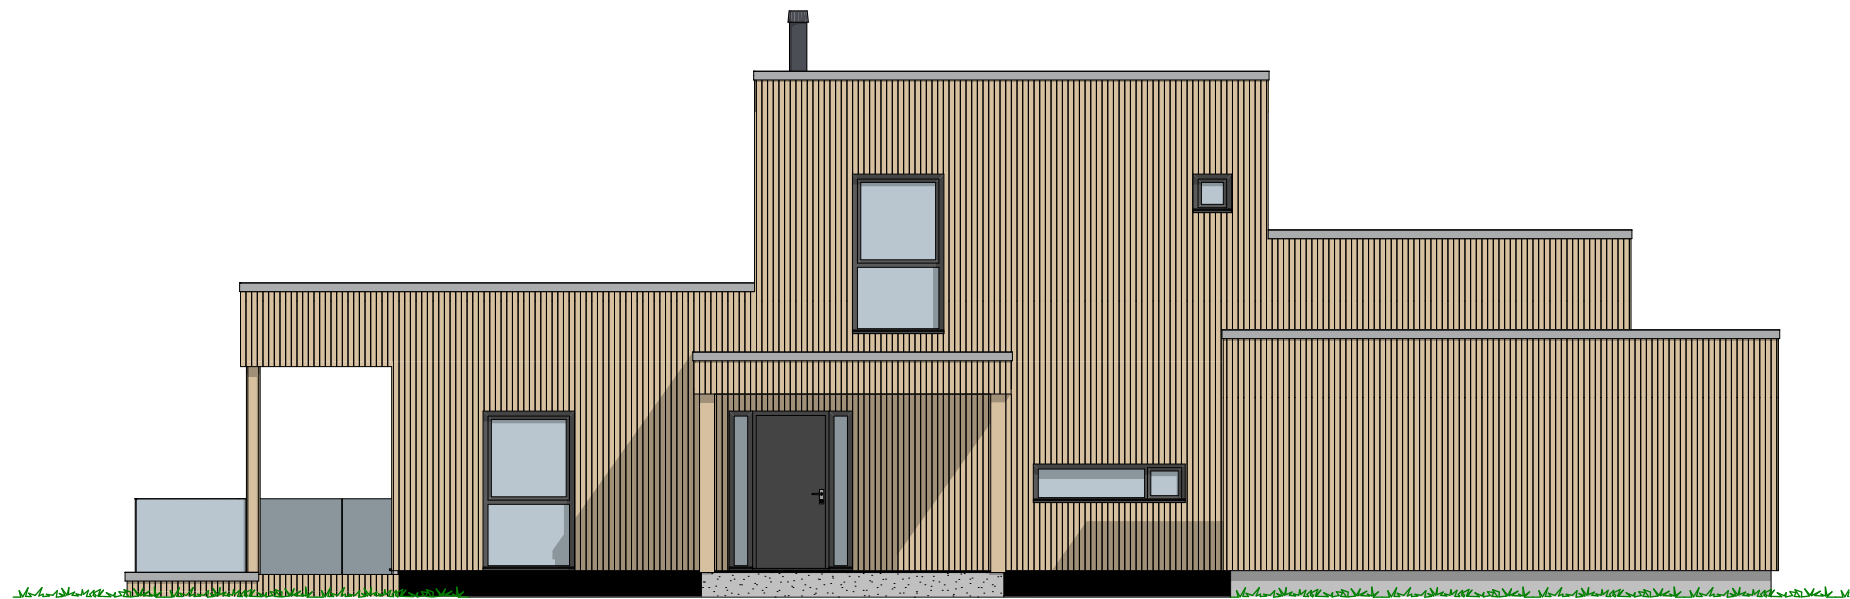

1:100 Fasade Sør Øst

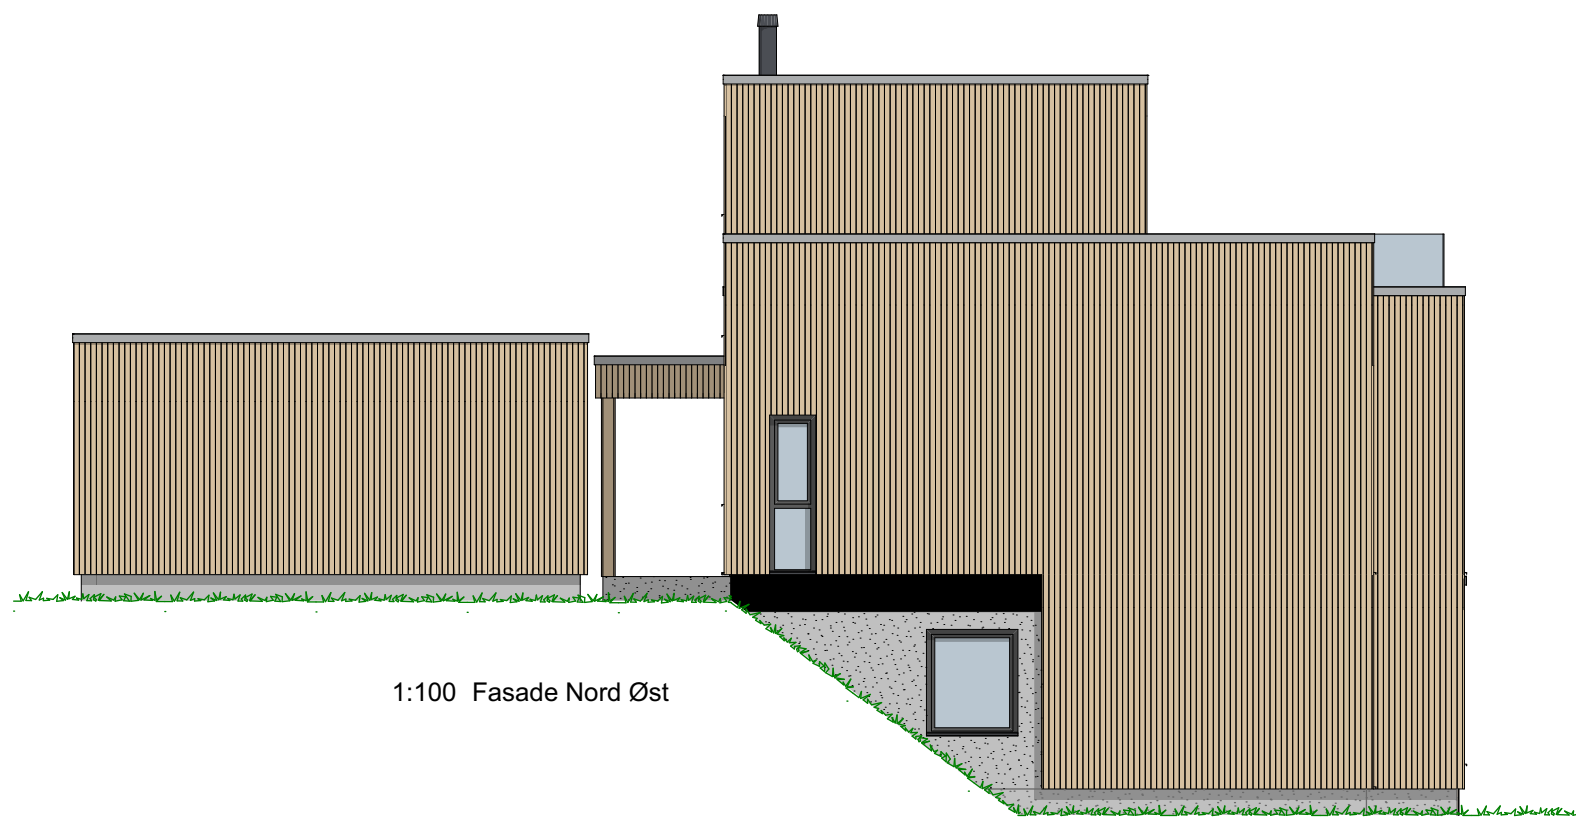

1:100 Fasade Nord Øst

	U-etg	93,8
	H-etg	133,3
	2. etg	30,8
		257,9 m²



Tiltakshaver
Forhandler
#Adresse

Lena Hermstad og Håvard Sand
Midt-Bygg AS
VESTLANDSHUS ARKITEKTER AS - 6018 ÅLESUND - TLF 70178900

Tegningsnr.: 603
Gnr./Bnr.: 166/211
Prosjektnr.: 200283
Dato: 16.10.2020

VESTLANDSHUS
Arkitekter

TEGNINGEN MÅ HVERKEN HELT ELLER DELVIS KOPIERES ELLER BENYTTES VED TILTAK SOM VESTLANDSHUS IKKE MEDVIRKER I

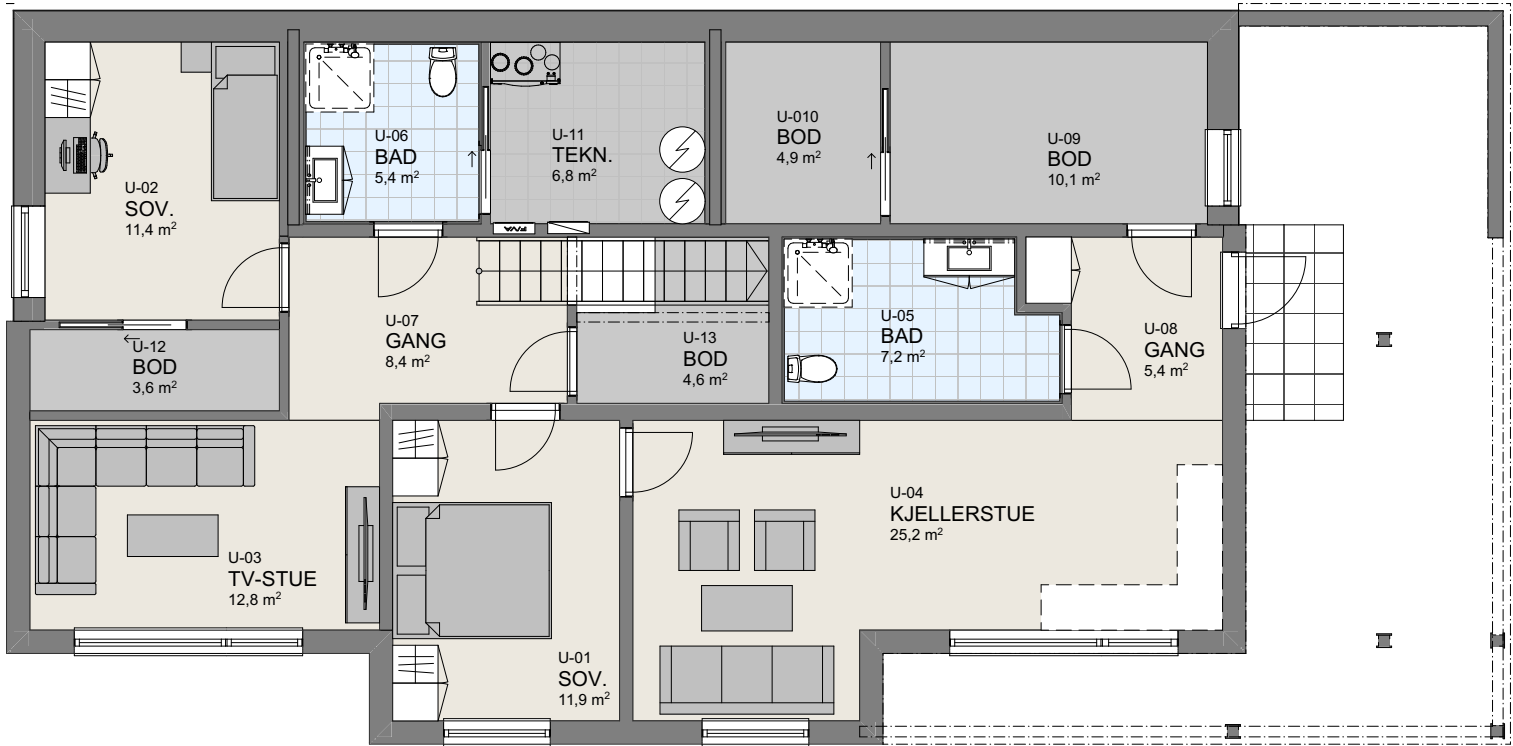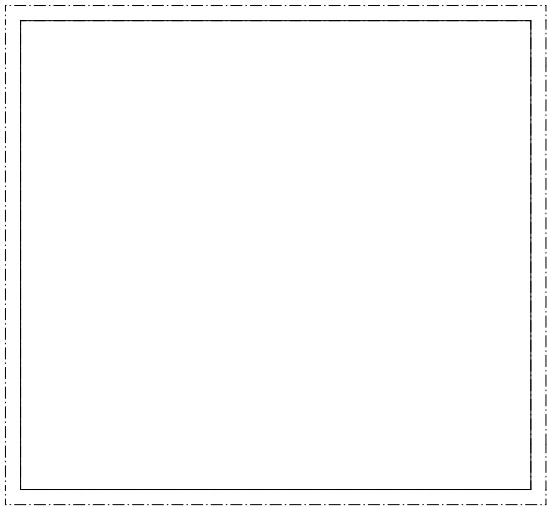

1:100 U. Etasje

	U-etg	93,8
	H-etg	133,3
	2. etg	30,8
		257,9 m ²

Tiltakshaver
Forhandler
#Adresse

Lena Hermstad og Håvard Sand
Midt-Bygg AS
VESTLANDSHUS ARKITEKTER AS - 6018 ÅLESUND - TLF 70178900

Tegningsnr.: 604
Gnr./Bnr.: 166/211
Prosjektnr.: 200283
Dato: 16.10.2020

TEGNINGEN MÅ HVERKEN HELT ELLER DELVIS KOPIERES ELLER BENYTTES VED TILTAK SOM VESTLANDSHUS IKKE MEDVIRKER I



1:100 H. Etasje

	U-etg	93,8
	H-etg	133,3
	2. etg	30,8
		257,9 m²

Tiltakshaver

Lena Hermstad og Håvard Sand

Forhandler

Midt-Bygg AS

#Adresse

VESTLANDSHUS ARKITEKTER AS - 6018 ÅLESUND - TLF 70178900

Tegningsnr.:

605

Gnr./Bnr.:

166/211


Prosjektnr.:

200283

Dato:

16.10.2020

TEGNINGEN MÅ HVERKEN HELT ELLER DELVIS KOPIERES ELLER BENYTTES VED TILTAK SOM VESTLANDSHUS IKKE MEDVIRKER I

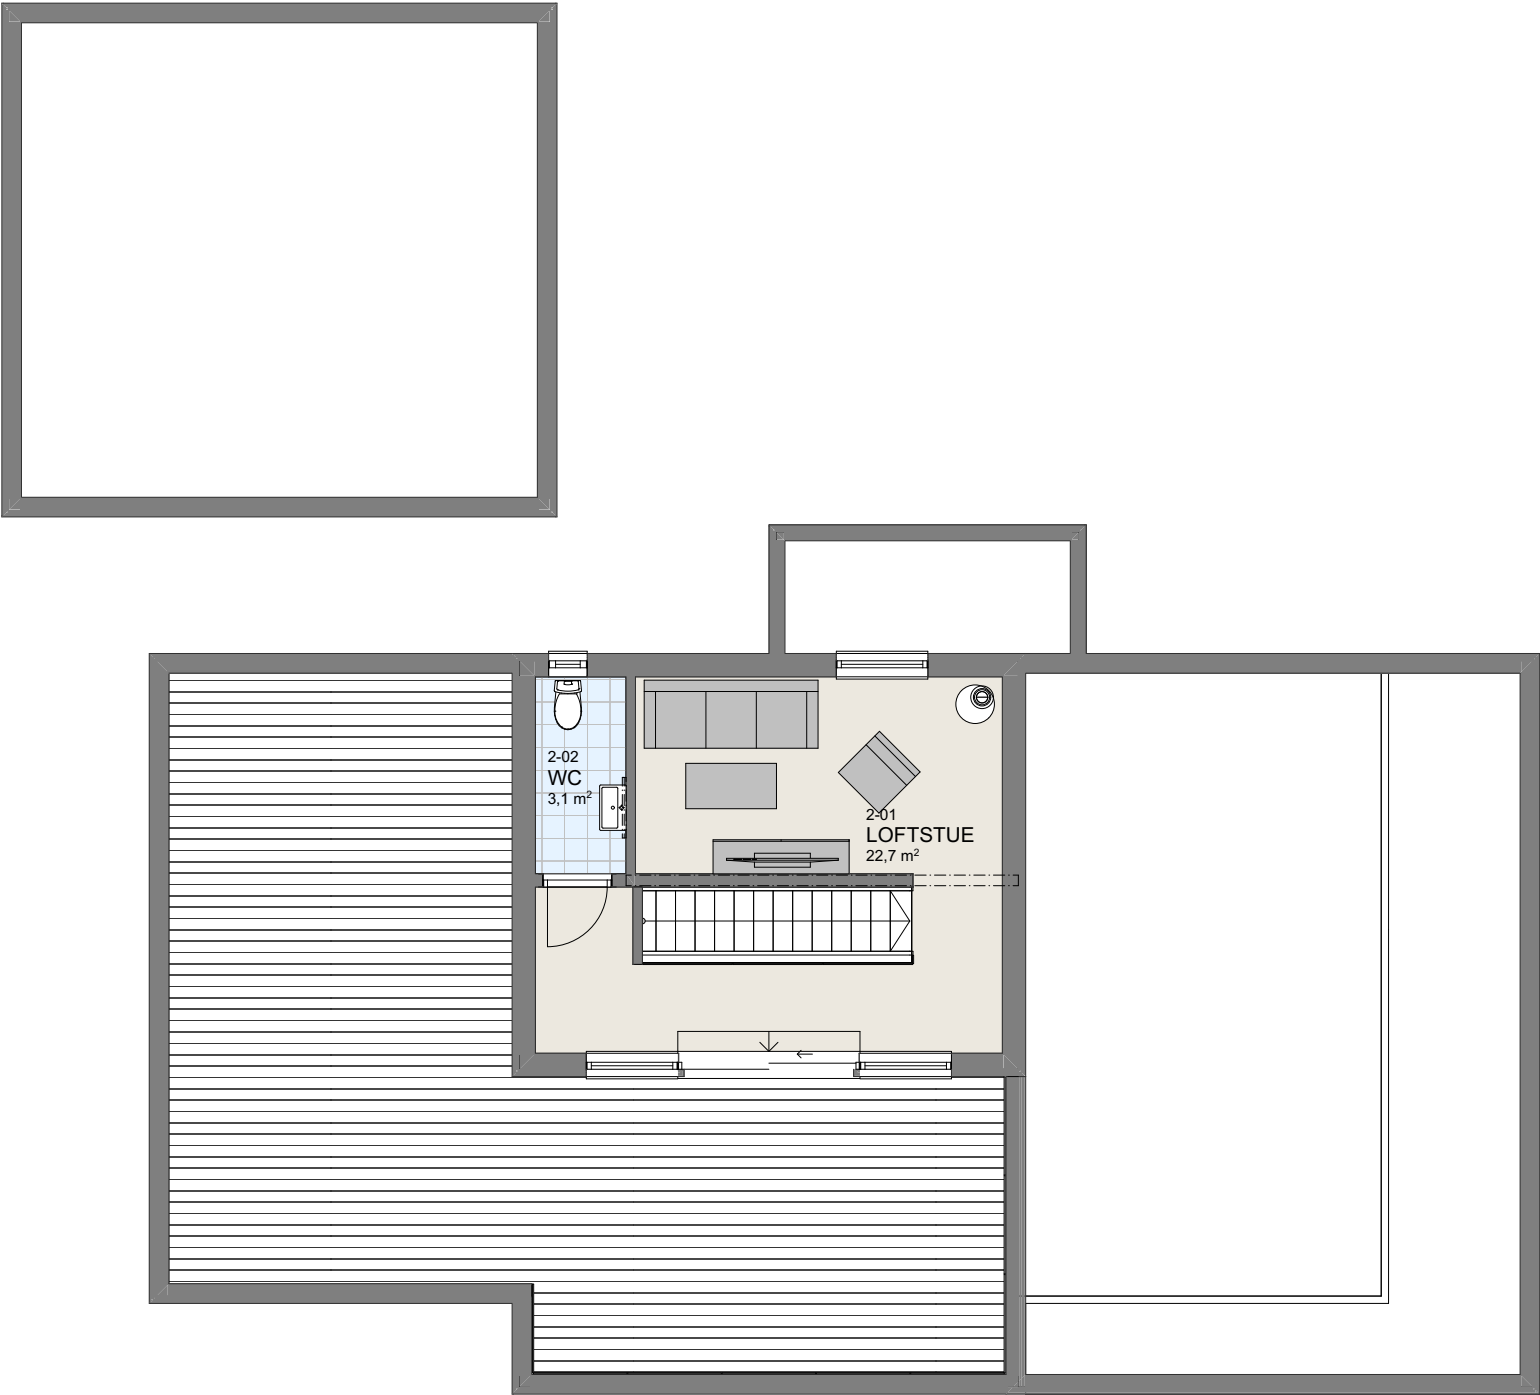

1:100 2. Etasje