

Prosjekttegninger

Tiltakshaver : Gusterud Bygg AS
Gårds- og bruksnummer : 21/60-61

Forhandler : Gusterud Bygg AS



Tegningene leveres av :


 **VESTLANDS HUS**
Arkitekter




1:100 Fasade Sør



1:100 Fasade Nord

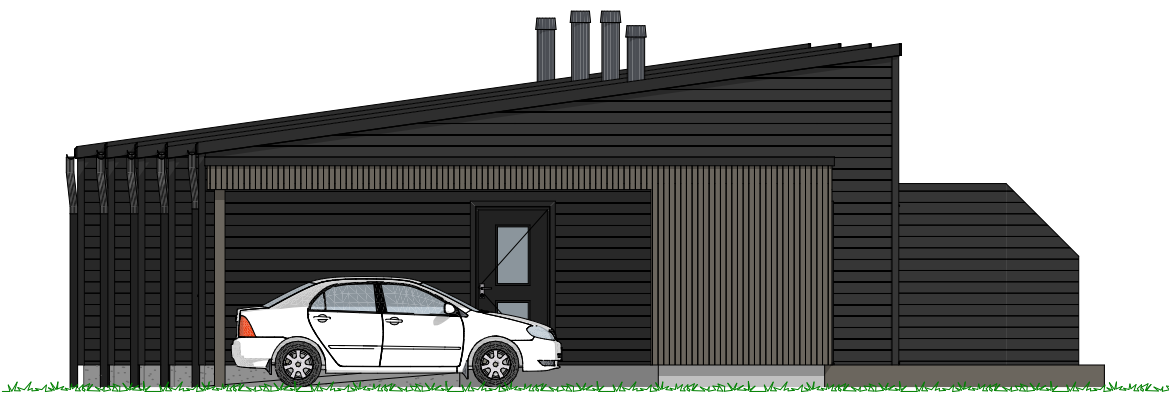

1:100 Fasade Vest

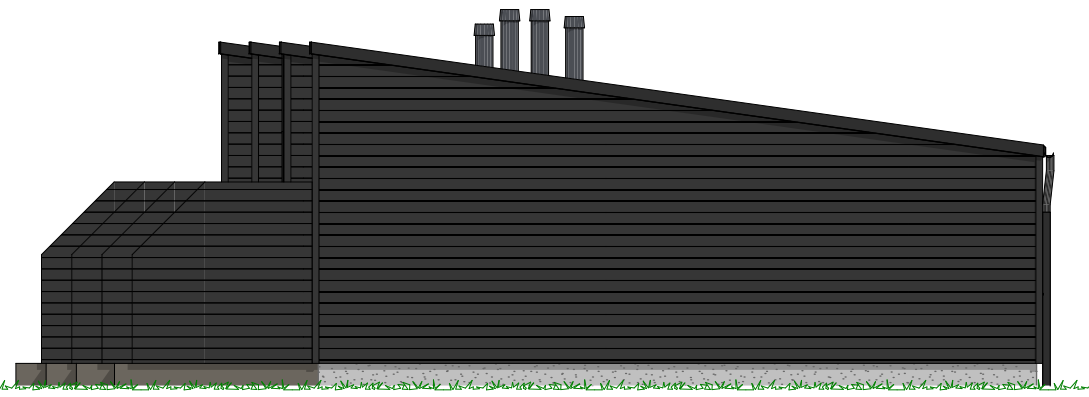

1:100 Fasade Øst

P-ROM		
	Bolig nr.4	76,1
	Bolig nr.3	60,0
	Bolig nr.2	60,0
	Bolig nr.1	76,1
		272,2 m²


Tiltakshaver Gusterud Bygg AS
Forhandler Gusterud Bygg AS
Bogen brygge tomt 13 og 14

VESTLANDSHUS ARKITEKTAS AS - 6018 ÅLESUND - TLF 70178900

TEGNINGEN MÅ HVERKEN HELT ELLER DELVIS KOPIERES ELLER BENYTTES VED TILTAK SOM VESTLANDSHUS IKKE MÅ

Tegningsnr.: 604
Gnr./Bnr. 21/60-61
Prosjektnr.: 210092
Dato: 16.04.21

VESTLANDS HUS
Arkitekter

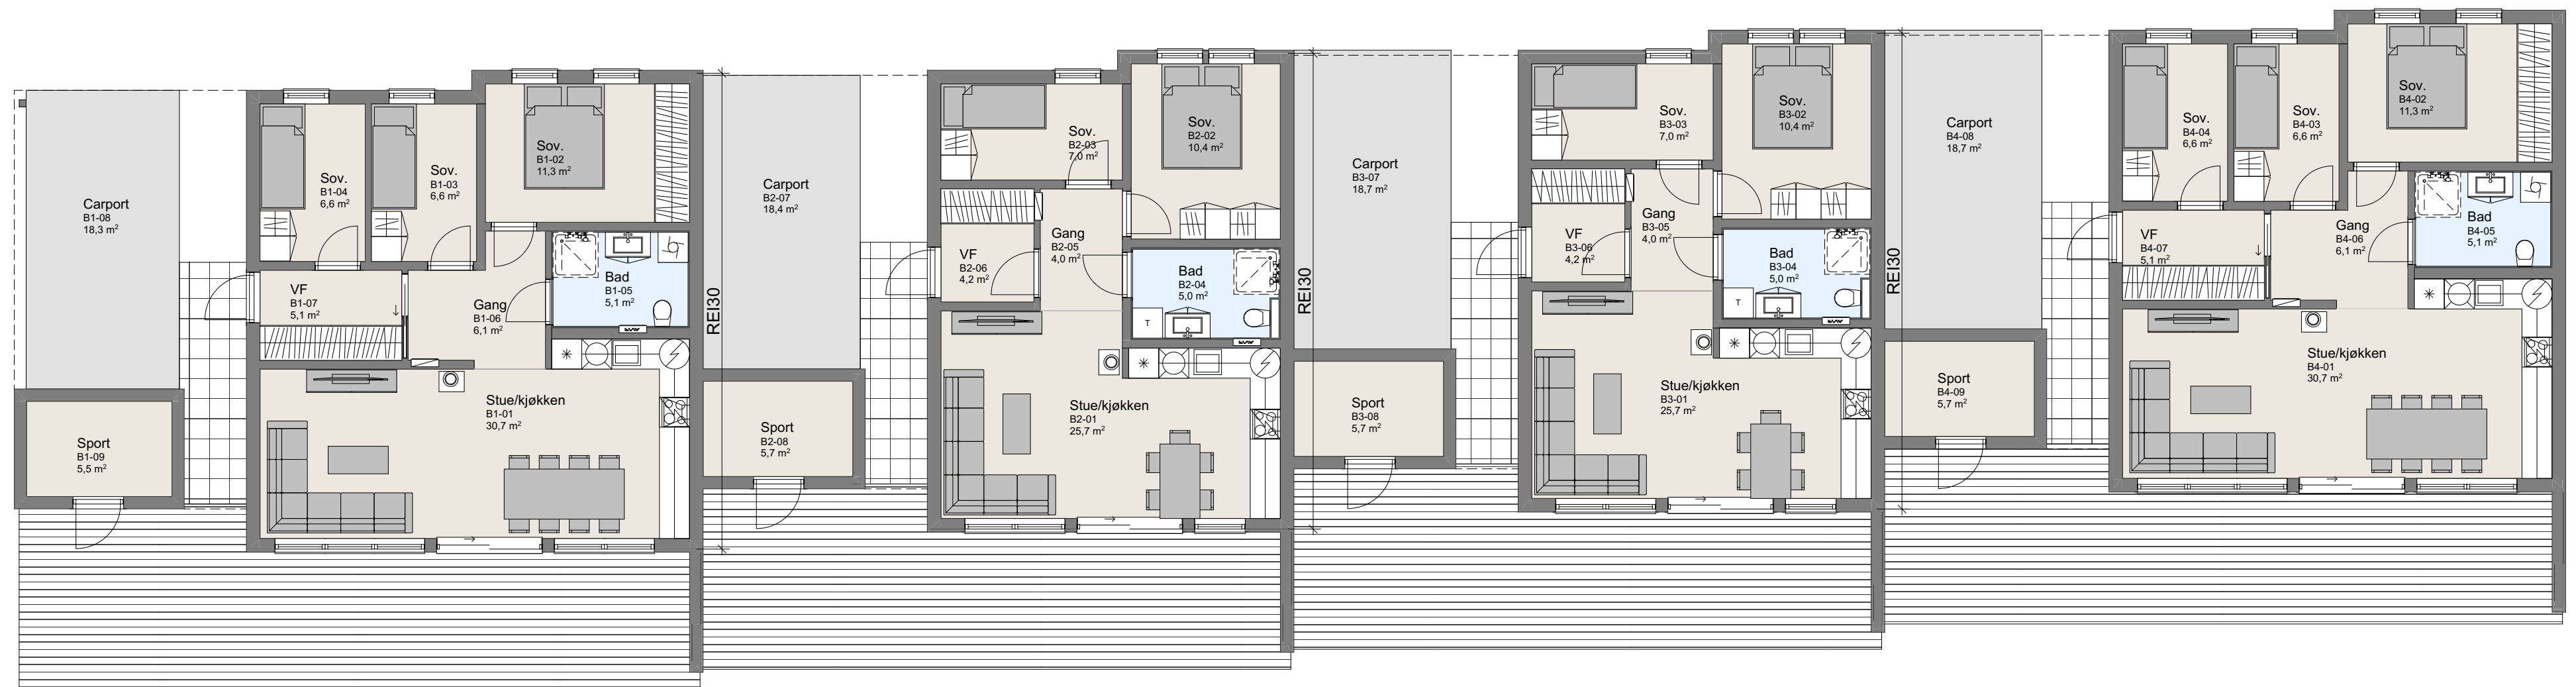

1:100 H. Etasje

Bolig nr.1 Bolig nr.2 Bolig nr.3 Bolig nr.4