

Prosjekttegninger

Tiltakshaver : Kjeilen Hus AS
Gårds- og bruksnummer : 355/100

Forhandler : Kjeilen Hus AS



Tegningene leveres av :


VESTLANDS HUS
Arkitekter



1:100 Fasade Sør



1:100 Fasade Øst



1:100 Fasade Nord



1:100 Fasade Vest


P-ROM		
H-etg. Enhet 5	43,5	
H-etg. Enhet 4	34,1	
H-etg. Enhet 3	34,1	
H-etg. Enhet 2	34,1	
H-etg. Enhet 1	54,6	
2-etg. Enhet 5	54,6	
2-etg. Enhet 4	40,0	
2-etg. Enhet 3	40,0	
2-etg. Enhet 2	40,0	
2-etg. Enhet 1	54,6	
	429,4 m²	

Tiltakshaver
Forhandler
BK1 - Jokvihogen felt B

Kjeilen Hus AS
Kjeilen Hus AS
VESTLANDSHUS ARKITEKTER AS - 6018 ÅLESUND - TLF 70178900

Tegningsnr.: 604
Gnr./Bnr.: 355/100
Prosjektnr.: 210117
Dato: 11.05.2021

TEGNINGEN MÅ HVERKEN HELT ELLER DELVIS KOPIERES ELLER BENYTTES VED TILTAK SOM VESTLANDSHUS IKKE MEDVIRKER I

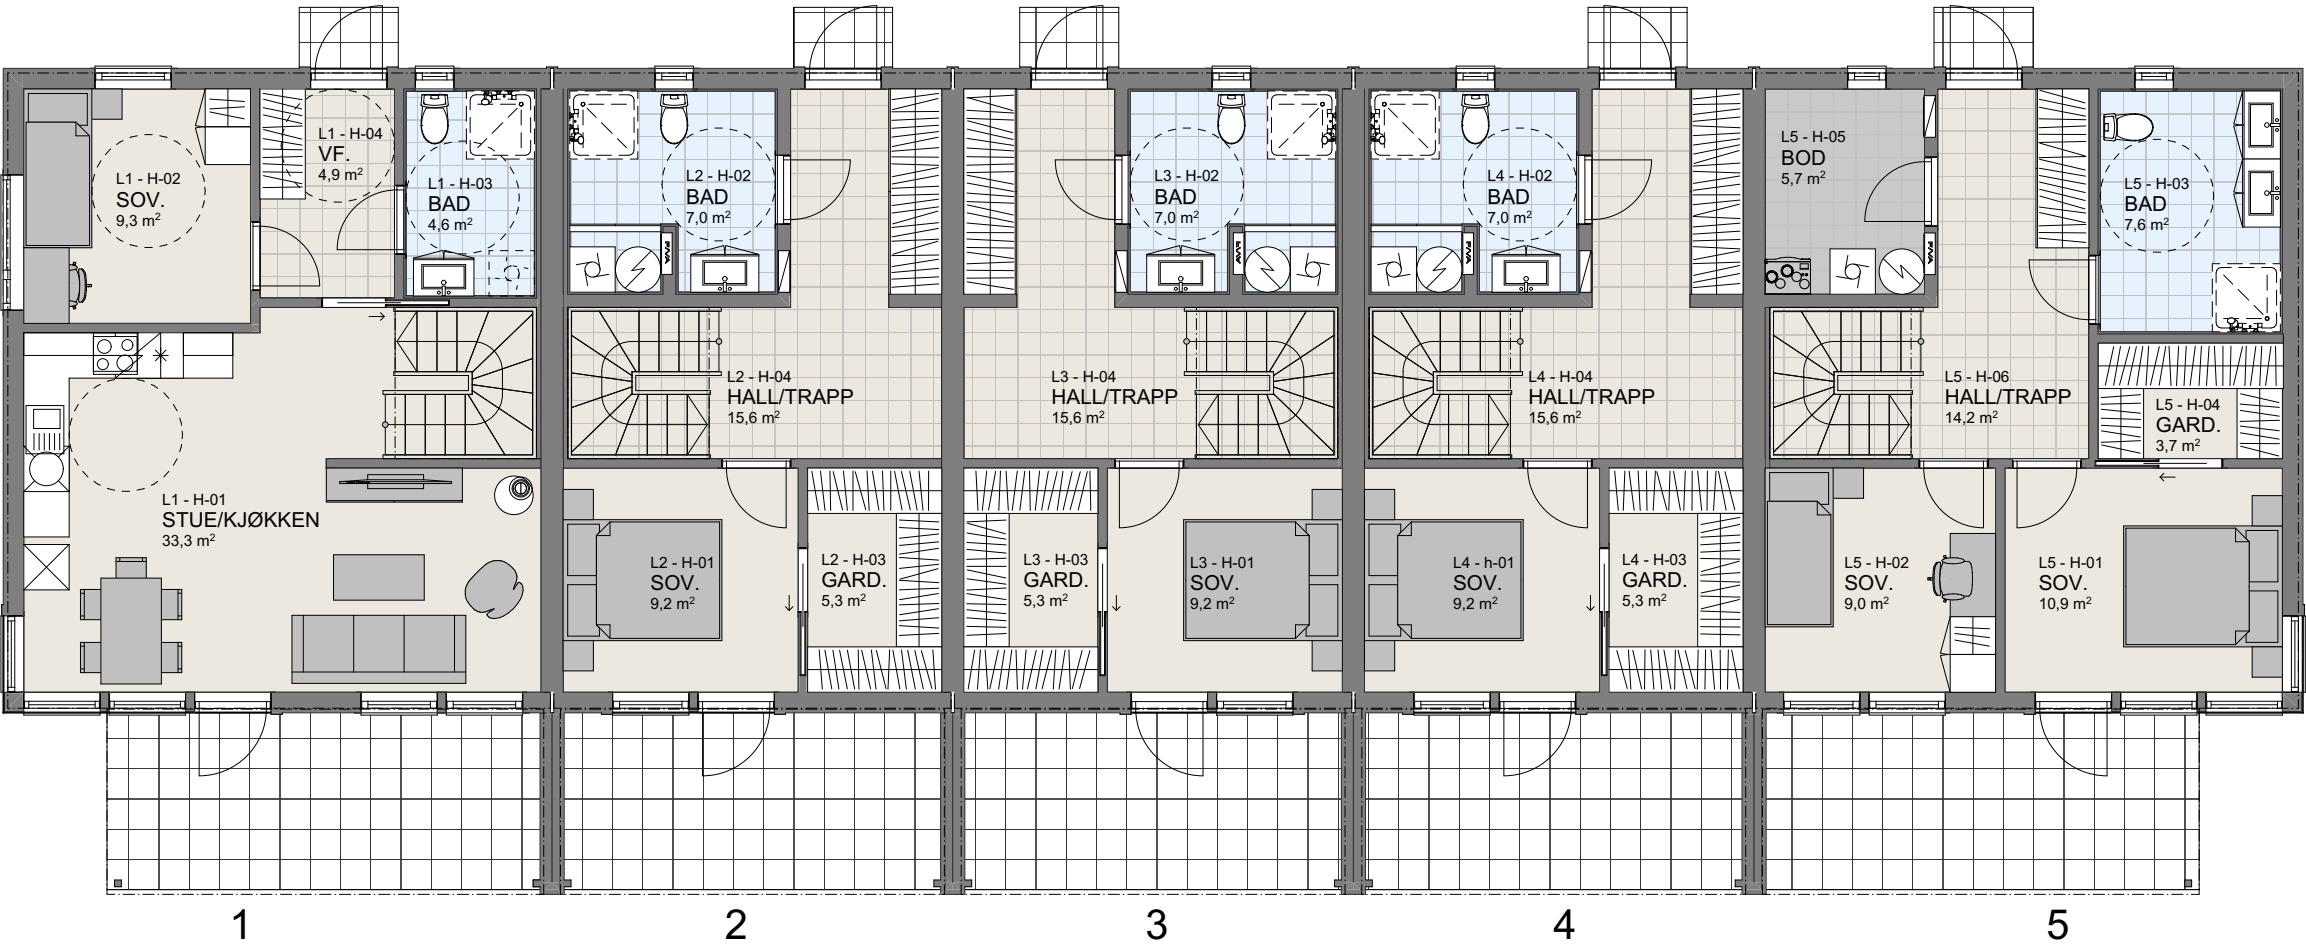

1:100 H. Etasje

P-ROM

H-etg. Enhet 5	43,5
H-etg. Enhet 4	34,1
H-etg. Enhet 3	34,1
H-etg. Enhet 2	34,1
H-etg. Enhet 1	54,6
2-etg. Enhet 5	54,6
2-etg. Enhet 4	40,0
2-etg. Enhet 3	40,0
2-etg. Enhet 2	40,0
2-etg. Enhet 1	54,6
	429,4 m²

Tiltakshaver Kjeilen Hus AS
Forhandler Kjeilen Hus AS
BK1 - Jokvihogen felt B
VESTLANDSHUS ARKITEKTER AS - 6018 ÅLESUND - TLF 70178900
TEGNINGEN MÅ HVERKEN HELT ELLER DELVIS KOPIERES ELLER BENYTTES VED TILTAK SOM VESTLANDSHUS IKKE MEDVIRKER I

Tegningsnr.: 605
Gnr./Bnr.: 355/100
Prosjektnr.: 210117
Dato: 11.05.2021

