


1:100 Fasade Vest

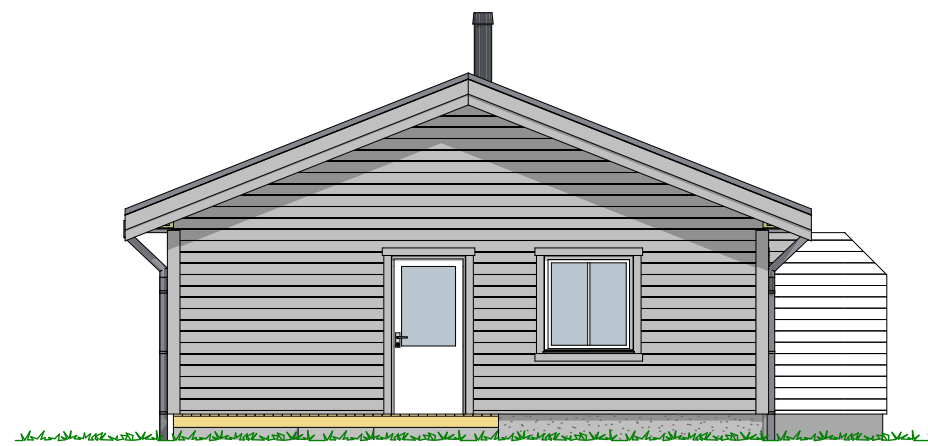


1:100 Fasade Sør

Tiltakshaver Morten Gustavson
Forhandler Gusterud Bygg AS
LILLESTRØM


VESTLANDSHUS ARKITEKTER AS - 6018 ÅLESUND - TLF 70178900

TEGNINGEN MÅ HVERKEN HELT ELLER DELVIS KOPIERES ELLER BENYTTES VED TILTAK SOM VESTLANDSHUS IKKE MEDVIRKER I

Tegningsnr.: 602
Gnr./Bnr.: 300/245
Prosjektnr.: 210119
Dato: 22.04.2020

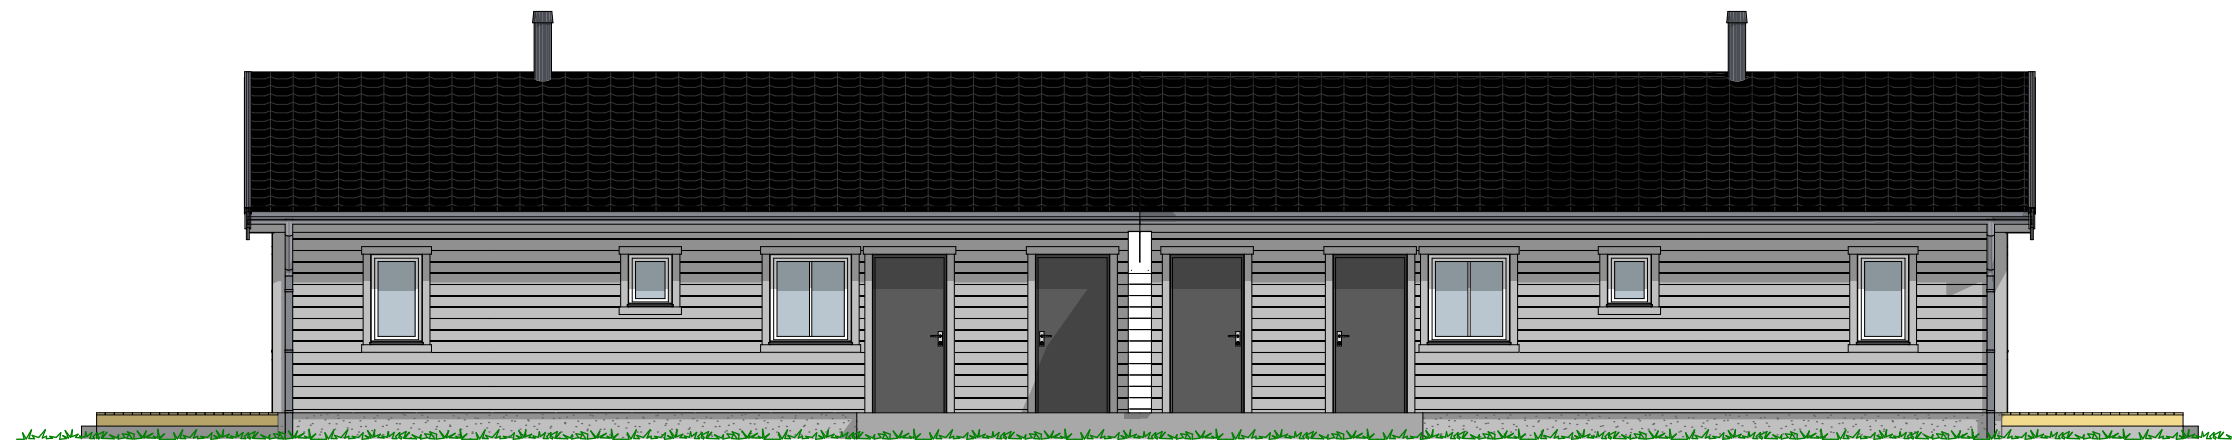

1:100 Fasade Øst

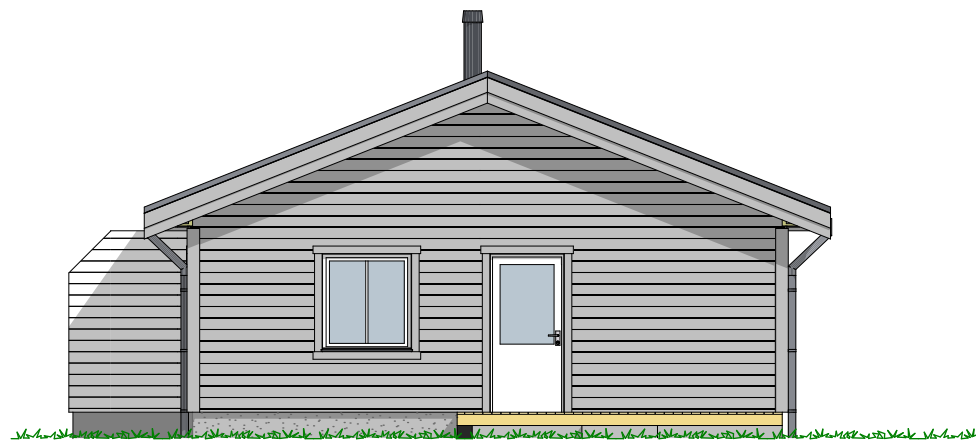

1:100 Fasade Nord

P-ROM

	Boenhet 2	74,3
	Boenhet 1	74,3
		148,6 m ²


Tiltakshaver Morten Gustavson
 Forhandler Gusterud Bygg AS
 LILLESTRØM

Tegningsnr.: 604
 Gnr./Bnr.: 300/245
 Prosjektnr.: 210119
 Dato: 22.04.2020

VESTLANDS HUS
 Arkitekter

VESTLANDSHUS ARKITEKTER AS - 6018 ÅLESUND - TLF 70178900

TEGNINGEN MÅ HVERKEN HELT ELLER DELVIS KOPIERES ELLER BENYTTES VED TILTAK SOM VESTLANDSHUS IKKE MEDVIRKER I

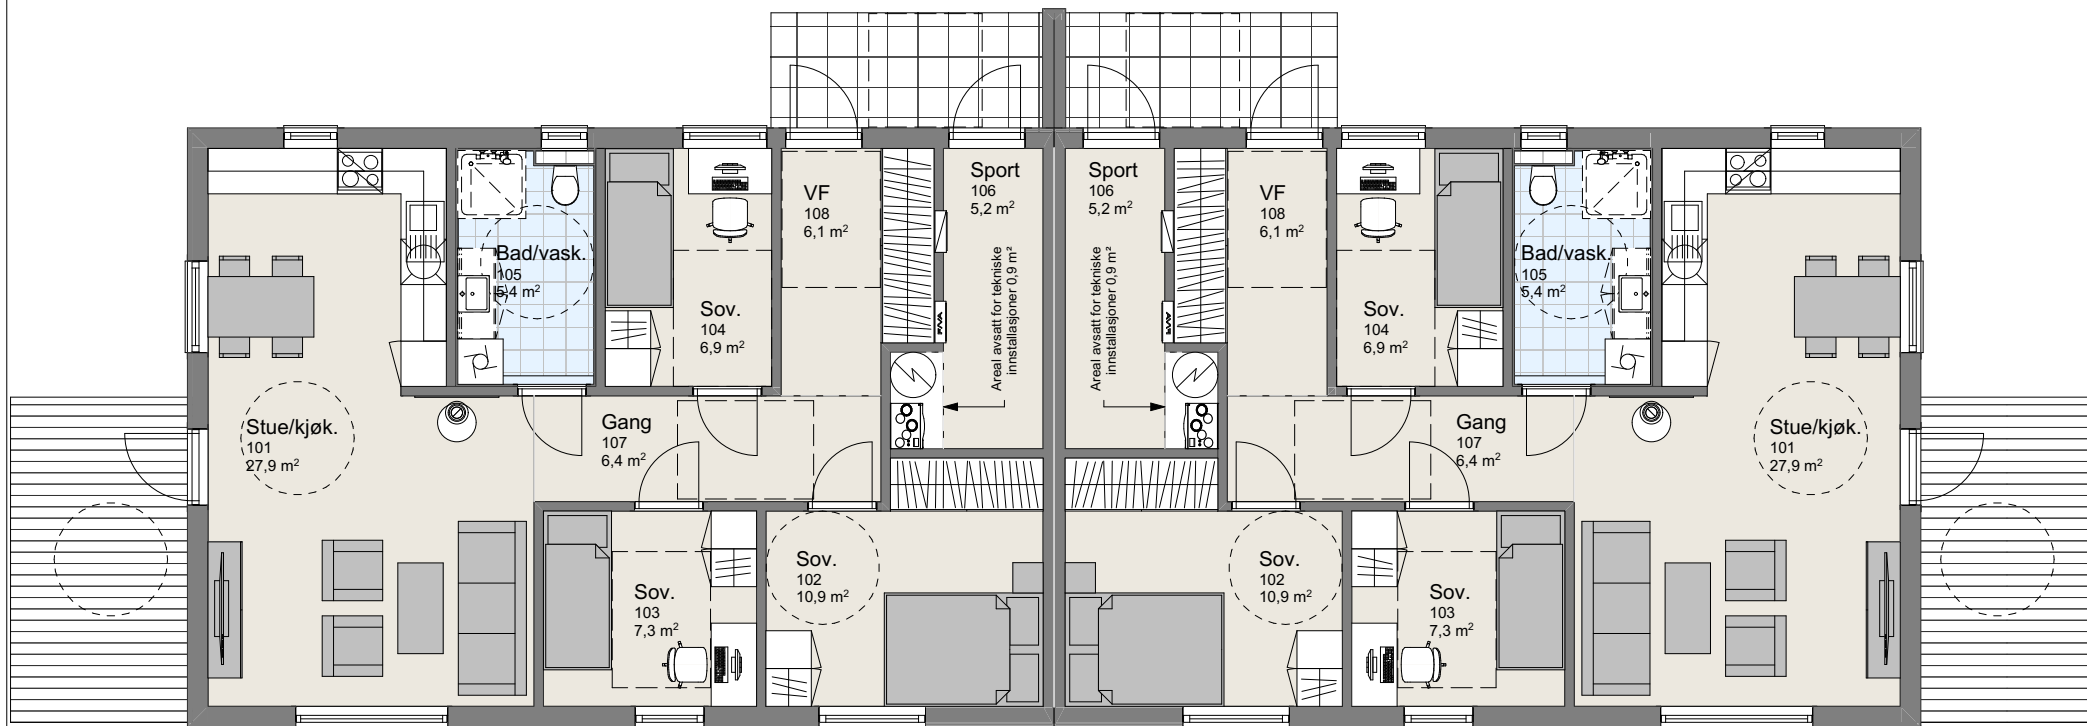

1:100 H. Etasje