

						VESTLANDS HUS Arkitekter	Tiltakshaver: Traa Bygg AS								
							Forhandler: Traa Bygg AS								
							Adresse: Kontikivegen, 5519 Haugesund								
					Hustype :		Spesial	Gnr./Bnr:	28/1201	Tegningsnr:	501				
					Tiltak :		Enebolig	Format:			A3				
					Type tegning : Fasade Sør Øst, Fasade Sør Vest						Skala:	1:100			
					Fase : Forslagstegning						Arkitekt:	mlø			
					Er tegninger klart for bestilling,						Nei	Dato:	23.06.21		
					kontrakt og søknad?							Risikoklasse:	4	Prosjektnr:	210158
							VESTLANDSHUS ARKITEKTER AS - 6018 ÅLESUND - TLF 701798900								


TEGNINGEN MÅ HVERKEN HELT ELLER DELVIS KOPIERES ELLER BENYTTES VED TIL TAK. SOM VESTLANDSHUS IKKE MEDVIRKER I

01	Opprydding tegninger	10.03.2022	vh	
Rev.	Beskrivelse	Dato	Sign.	Kontr.




					VESTLANDS HUS Arkitekter Tiltakshaver: Traa Bygg AS Forhandler: Traa Bygg AS Adresse: Kontikivegen, 5519 Haugesund Hustype : Spesial Gnr./Bnr: 28/1201 Tegningsnr: 502 Tiltak : Enebolig Format: A3 Type tegning : Fasade Nord Vest, Fasade Nord Skala: 1:100 Fase : Forslagstegeting Arkitekt: mlø Er tegninger klarert for bestilling, kontrakt og søknad? Nei Brannklasse: 1 Risikoklasse: 4 Dato: 23.06.21 Prosjektnr: 210158 VESTLANDSHUS ARKITEKTER AS - 6018 ÅLESUND - TLF 70178900 TEGNINGEN MÅ HVERKEN HELT ELLER DELVIS KOPIERES ELLER BENYTTES VED TJLTAK SOM VESTLANDSHUS IKKE MEDVIRKER I
01	Opprydding tegninger	10.03.2022	vh		
Rev.	Beskrivelse	Dato	Sign.	Kontr.	

1:100 H. Etasjeplan

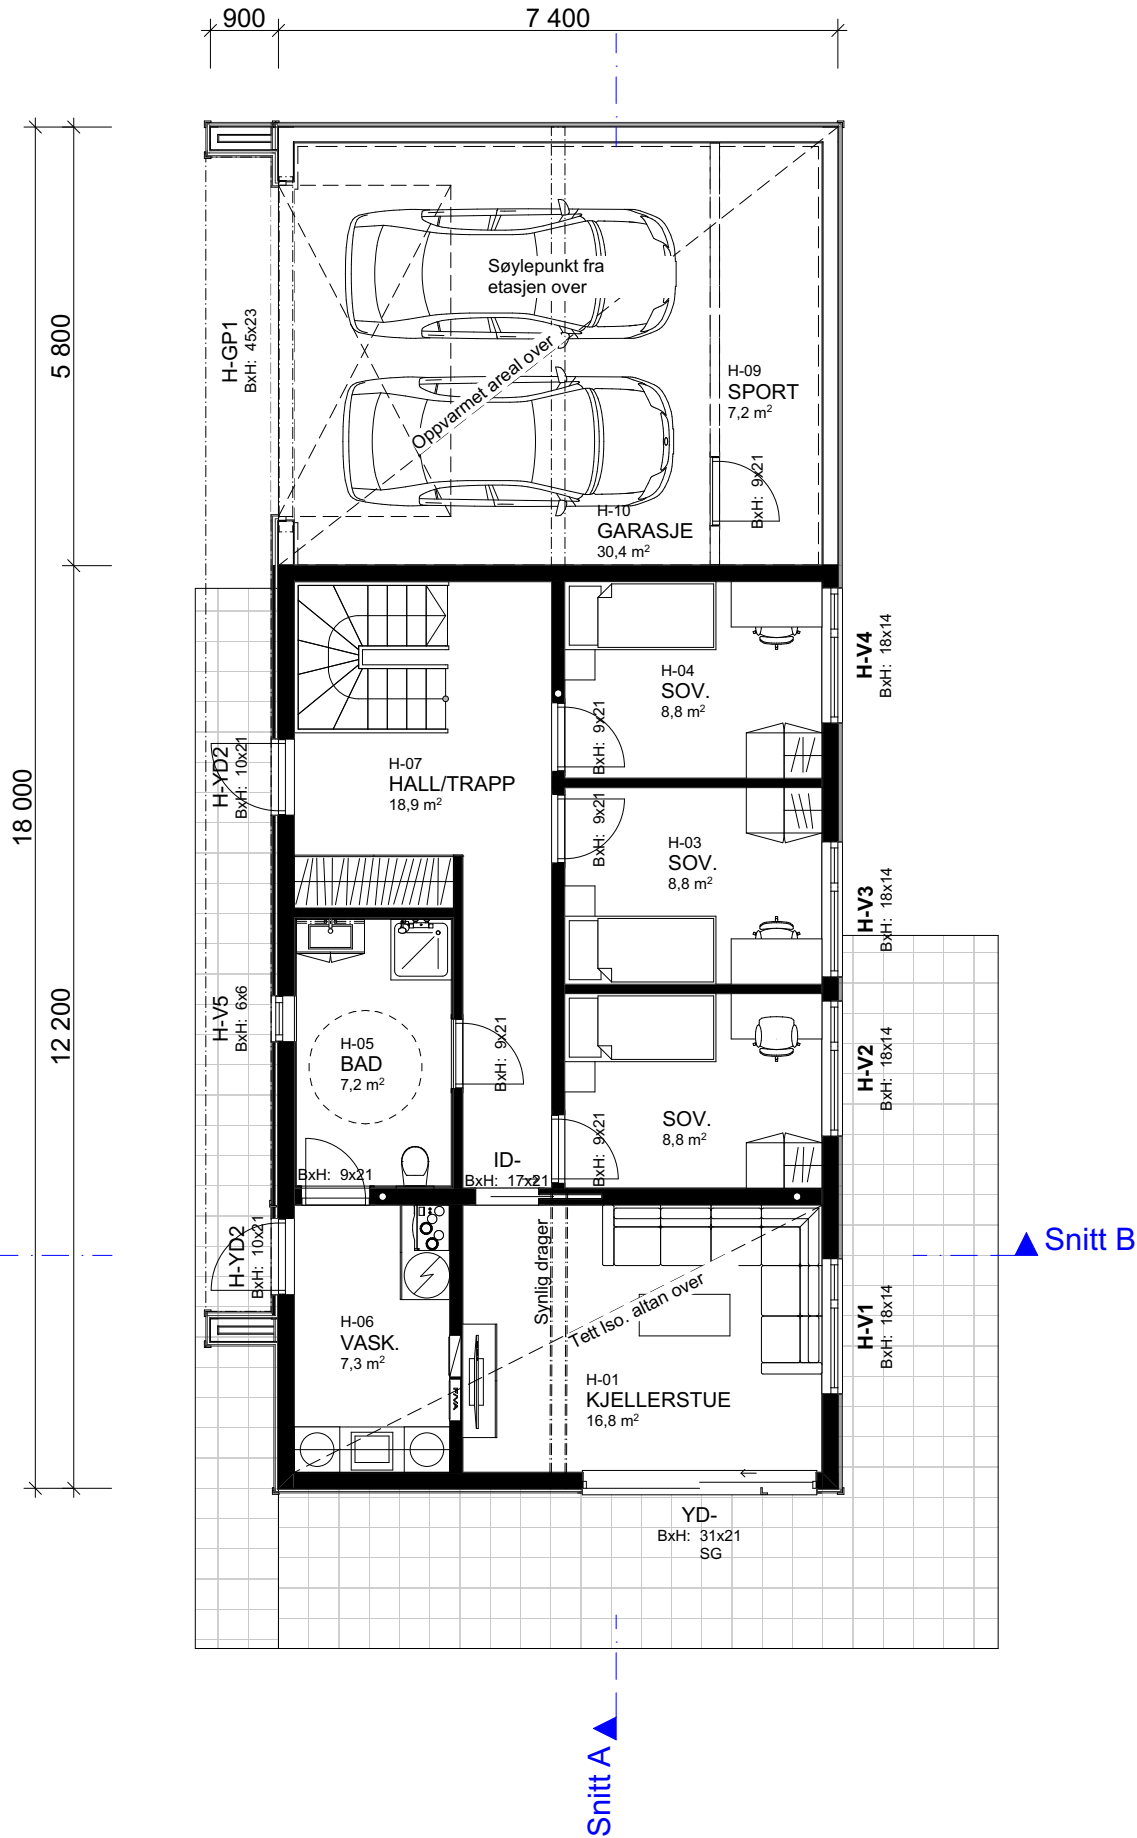

Arealberegninger iht. NS-3940		
BRA		
H-etg OA	13,2	
H-etg - Garasje/Sport	38,3	
H-etg	82,2	
2.Etg	96,1	
	229,8 m²	
P-ROM		
H-etg	82,2	
2.Etg	96,1	
	178,3 m²	
BYA		
Overbygd	13,2	
Bygningskropp	137,7	
	150,9 m²	
BTA		
H-etg. Garasje	45,0	
	45,0 m²	

--	--	

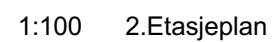

TEGNINGEN MÅ HVERKEN HEI T ELL ER DELVIS KOPIERES ELL ER BENYTTES VED TIL TAK SOM VESTLANDSHUS IKKE MEDVIRKER I

[illegible]