

Prosjekttegninger

Tiltakshaver : Traa Bygg AS
Gårds- og bruksnummer : 28/1201

Forhandler : Traa Bygg AS



Tegningene leveres av :

VESTLANDS HUS
Arkitekter




1:100 Fasade Sør Øst



1:100 Fasade Sør Vest



1:100 Fasade Nord Vest

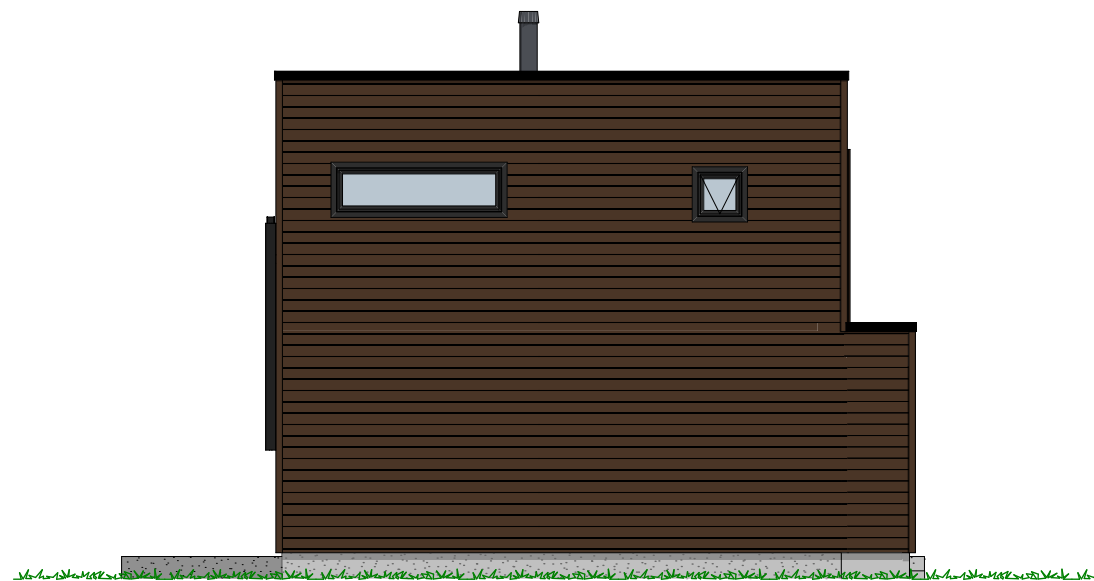


1:100 Fasade Nord Øst

VESTLANDSHUS ARKITEKTER AS - 6018 ÅLESUND - TLF 70178900

TEGNINGEN MÅ HVERKEN HELT ELLER DELVIS KOPIERES ELLER BENYTTES VED TILTAK SOM VESTLANDSHUS IKKE MEDVIRKER I

P-ROM

H-etg	82,2
2.Etg	96,1
	178,3 m ²

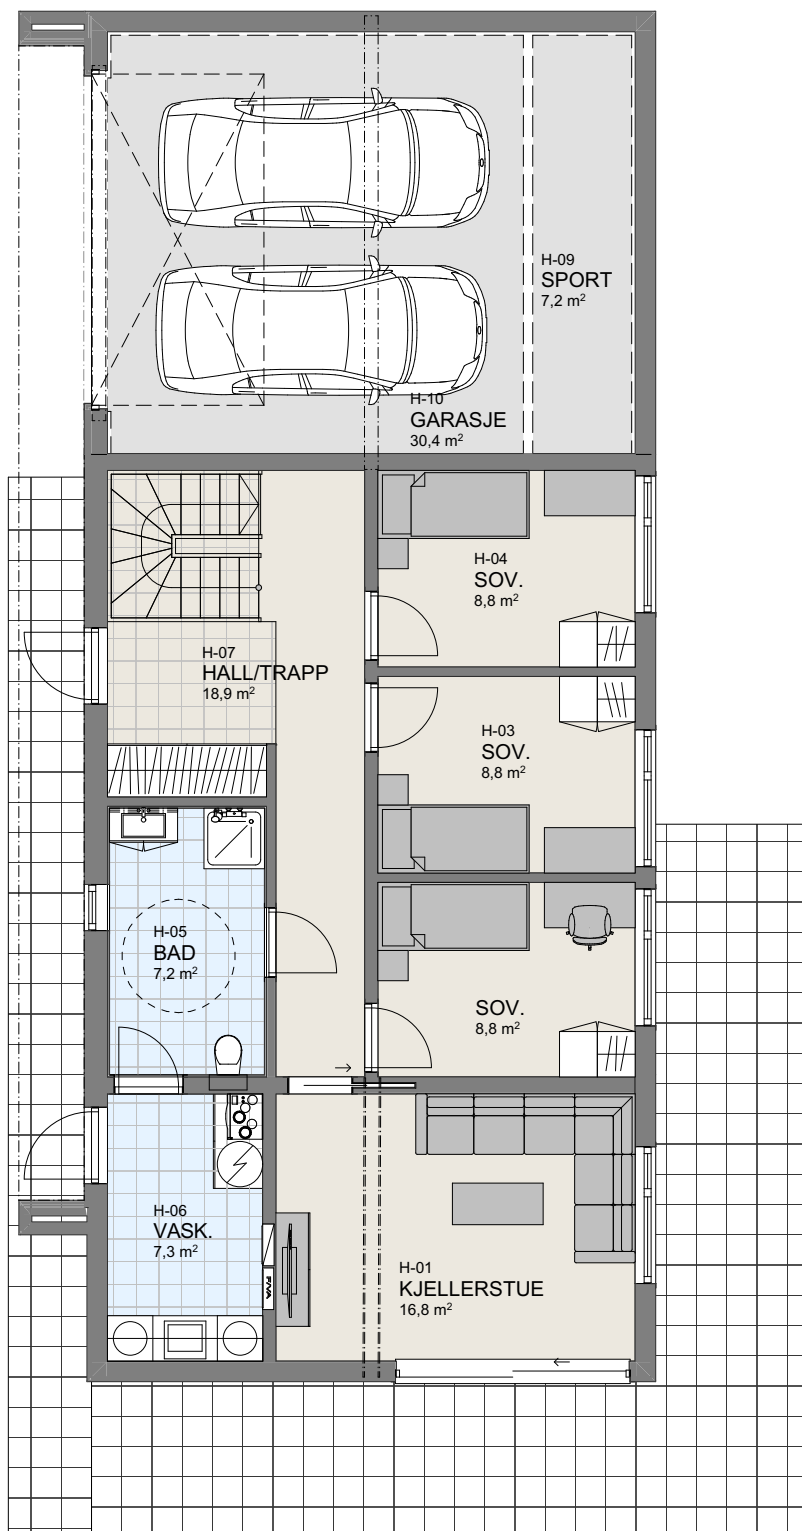

Tiltakshaver Traa Bygg AS
Forhandler Traa Bygg AS
Kontikivegen, 5519 Haugesund, HAUGESUND


Tegningsnr.: 605
Gnr./Bnr. 28/1201
Prosjektnr.: 210158
Dato: 08.02.21

VESTLANDSHUS ARKITEKTER AS - 6018 ÅLESUND - TLF 70178900

TEGNINGEN MÅ HVERKEN HELT ELLER DELVIS KOPIERES ELLER BENYTTES VED TILTAK SOM VESTLANDSHUS IKKE MEDVIRKER I

P-ROM

H-etg	82,2
2.Etg	96,1
	178,3 m²

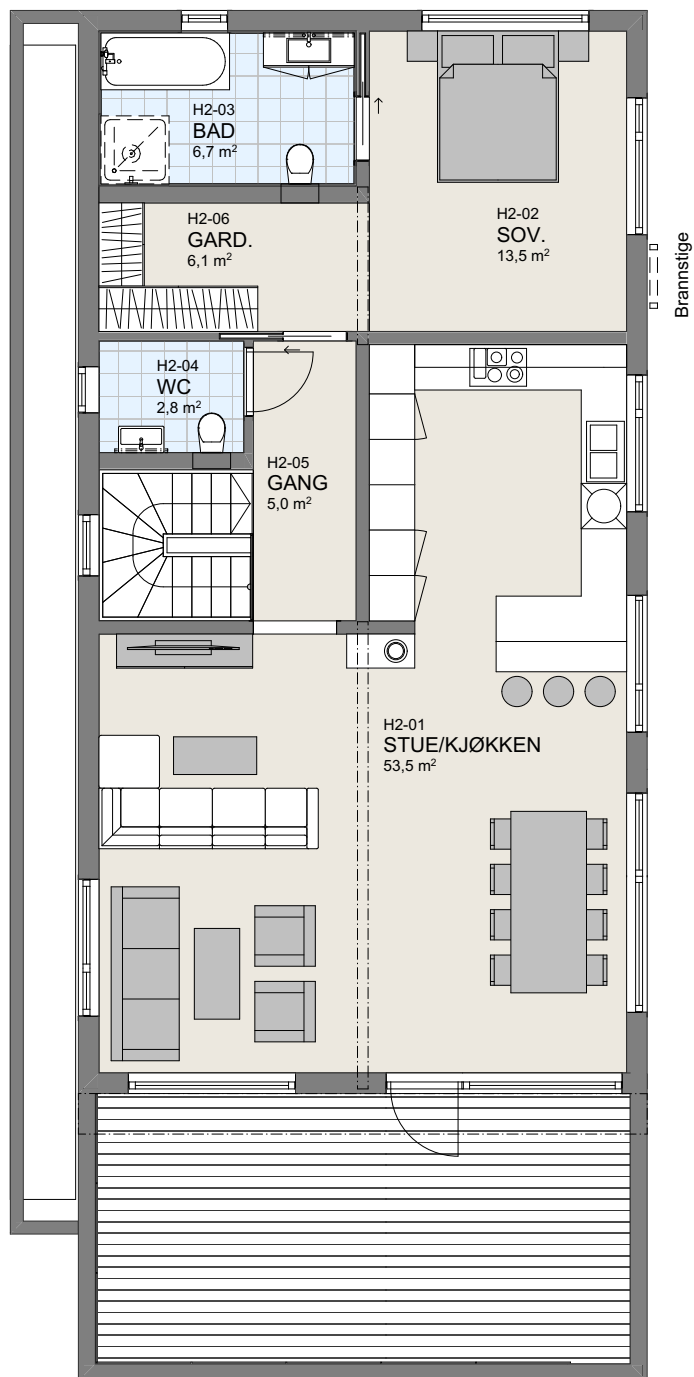

1:100 2.Etasje