




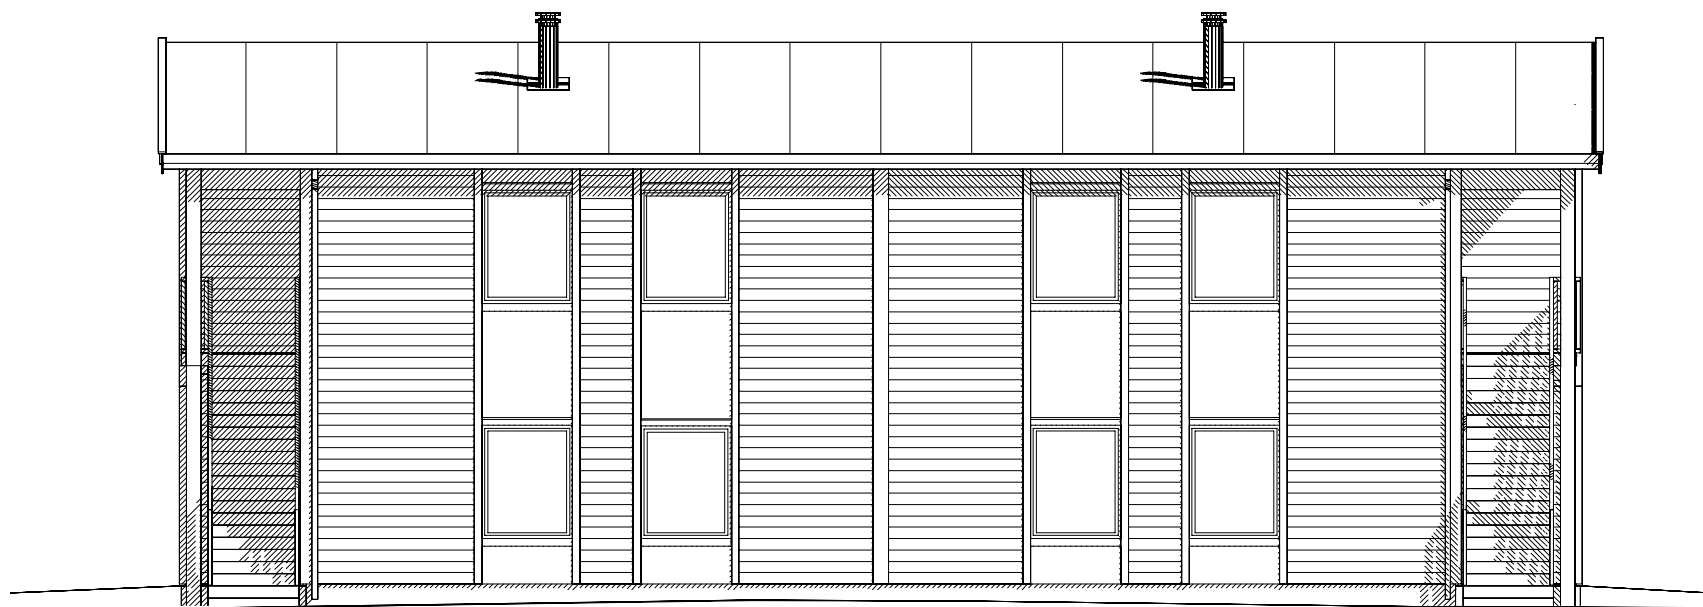

Fasade mot øst.

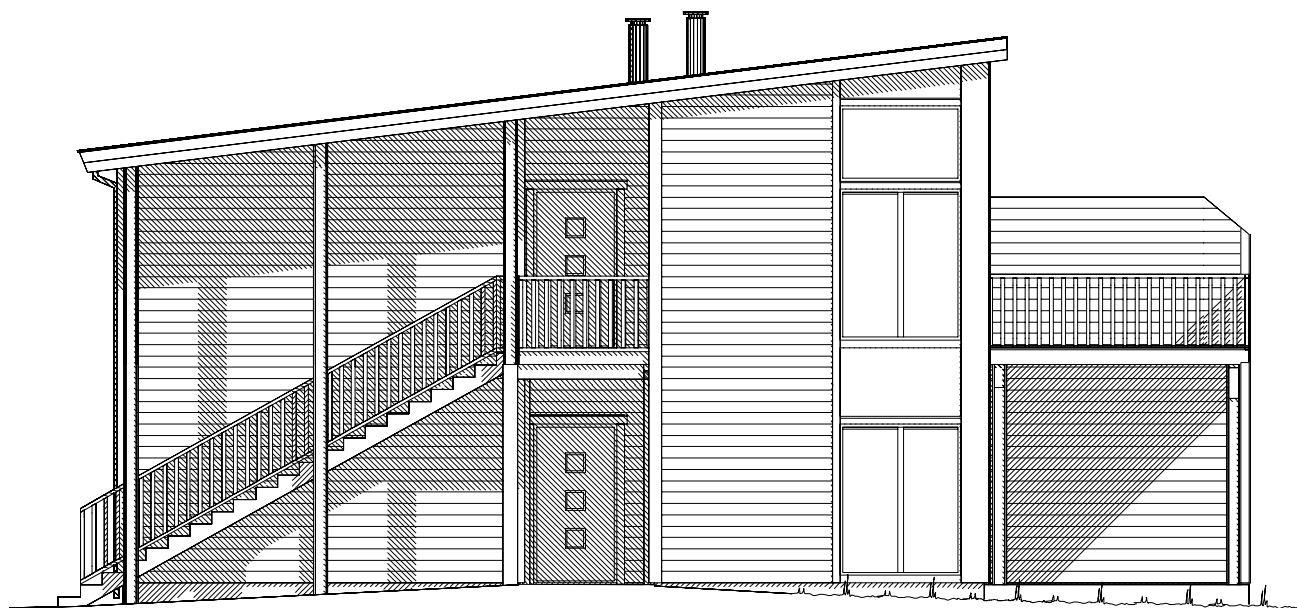

Fasade mot nord.

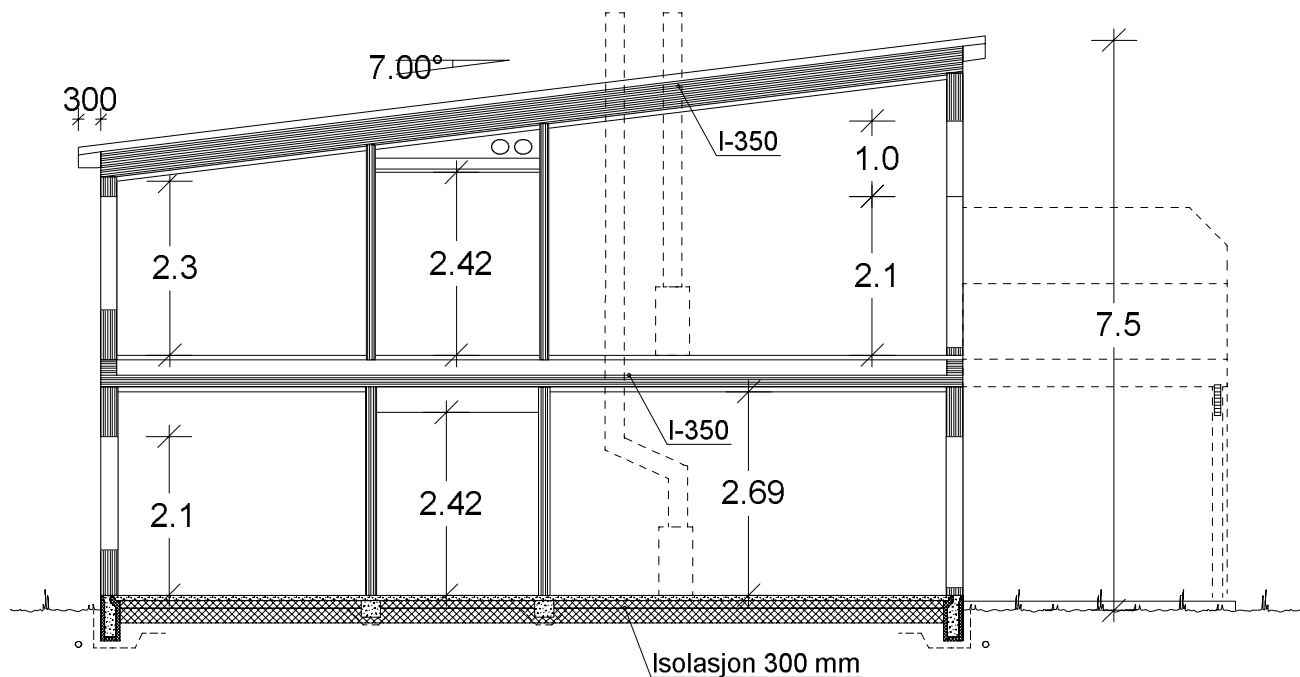


Snitt.

UTFORMING AV TILTAK BEKREFTES FOREVIST:				
Nabo.nr.	G.nr.	Br.nr.	Dato	Sign.
Nabo.nr.	G.nr.	Br.nr.	Dato	Sign.
Nabo.nr.	G.nr.	Br.nr.	Dato	Sign.
Nabo.nr.	G.nr.	Br.nr.	Dato	Sign.

 VESTLANDS HUS		Tiltakshaver: Eigedomsutvikling AS				
		Forhandler: Kjeilen Hus AS				
Hustype:		Eikstad 11	Fasade 1, 2 og snitt		DATO 02.08.21 åh	Fase: Byggemelding
Byggeplassens adresse:			FORMAT:		REV.1	SKALA 1 : 100
Grimsethmarka T13, 6817 Naustdal			A3		REV.2	
					REV.3	
G.nr.	Br.nr.	Er tegning klarert for bestilling, kontrakt og søkning ?		Ja	 DATA DESIGN SYSTEM	Tegningsnr. 501
553	4					Prosj.nr. 210174
VESTLANDSHUSGRUPPENS ARKITEKTKONTOR - 6018 ÅLESUND - TLF. 70 17 89 00						
TEGNINGEN MÅ HVERKEN HELT ELLER DELVIS KOPIERES ELLER BENYTTES VED TILTAK SOM VESTLANDSHUS IKKE MEDVIRKER I.						




Fasade mot vest.

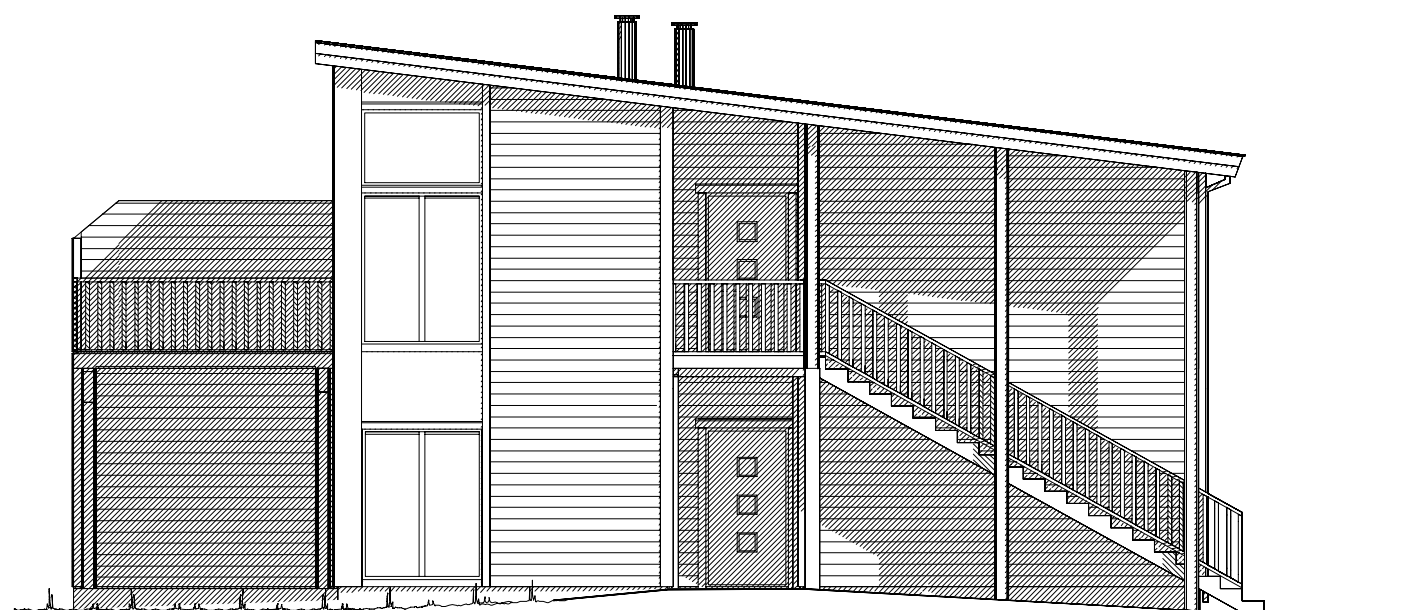


Fasade mot sør.

UTFORMING AV TILTAK BEKREFTES FOREVIST:

Nabo.nr.	G.nr.	Br.nr.	Dato	Sign.
Nabo.nr.	G.nr.	Br.nr.	Dato	Sign.
Nabo.nr.	G.nr.	Br.nr.	Dato	Sign.
Nabo.nr.	G.nr.	Br.nr.	Dato	Sign.

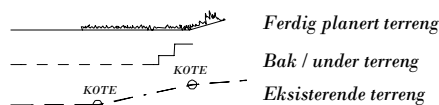

VESTLANDS HUS		Tiltakshaver: Eigedomsutvikling AS	
		Forhandler: Kjeilen Hus AS	
Hustype: Eikstad 11		Fasade 3 og 4	
Byggeplassens adresse: Grimsethmarka T13, 6817 Naustdal		FORMAT: A3	
G.nr. 553	Br.nr. 4	Er tegning klarert for bestilling, kontrakt og søkning ?	Ja
VESTLANDSHUSGRUPPENS ARKITEKTKONTOR - 6018 ÅLESUND - TLF. 70 17 89 00		DATO 02.08.21 ah	
TEGNINGEN MÅ HVERKEN HELT ELLER DELVIS KOPIERES ELLER BENYTTES VED TILTAK SOM VESTLANDSHUS IKKE MEDVIRKER I.		Fase: Byggemelding	
		REV.1	
		REV.2	
		REV.3	
		SKALA 1 : 100	
		Tegningsnr. 502	
		Prosj.nr. 210174	
		DATA DESIGN SYSTEM	

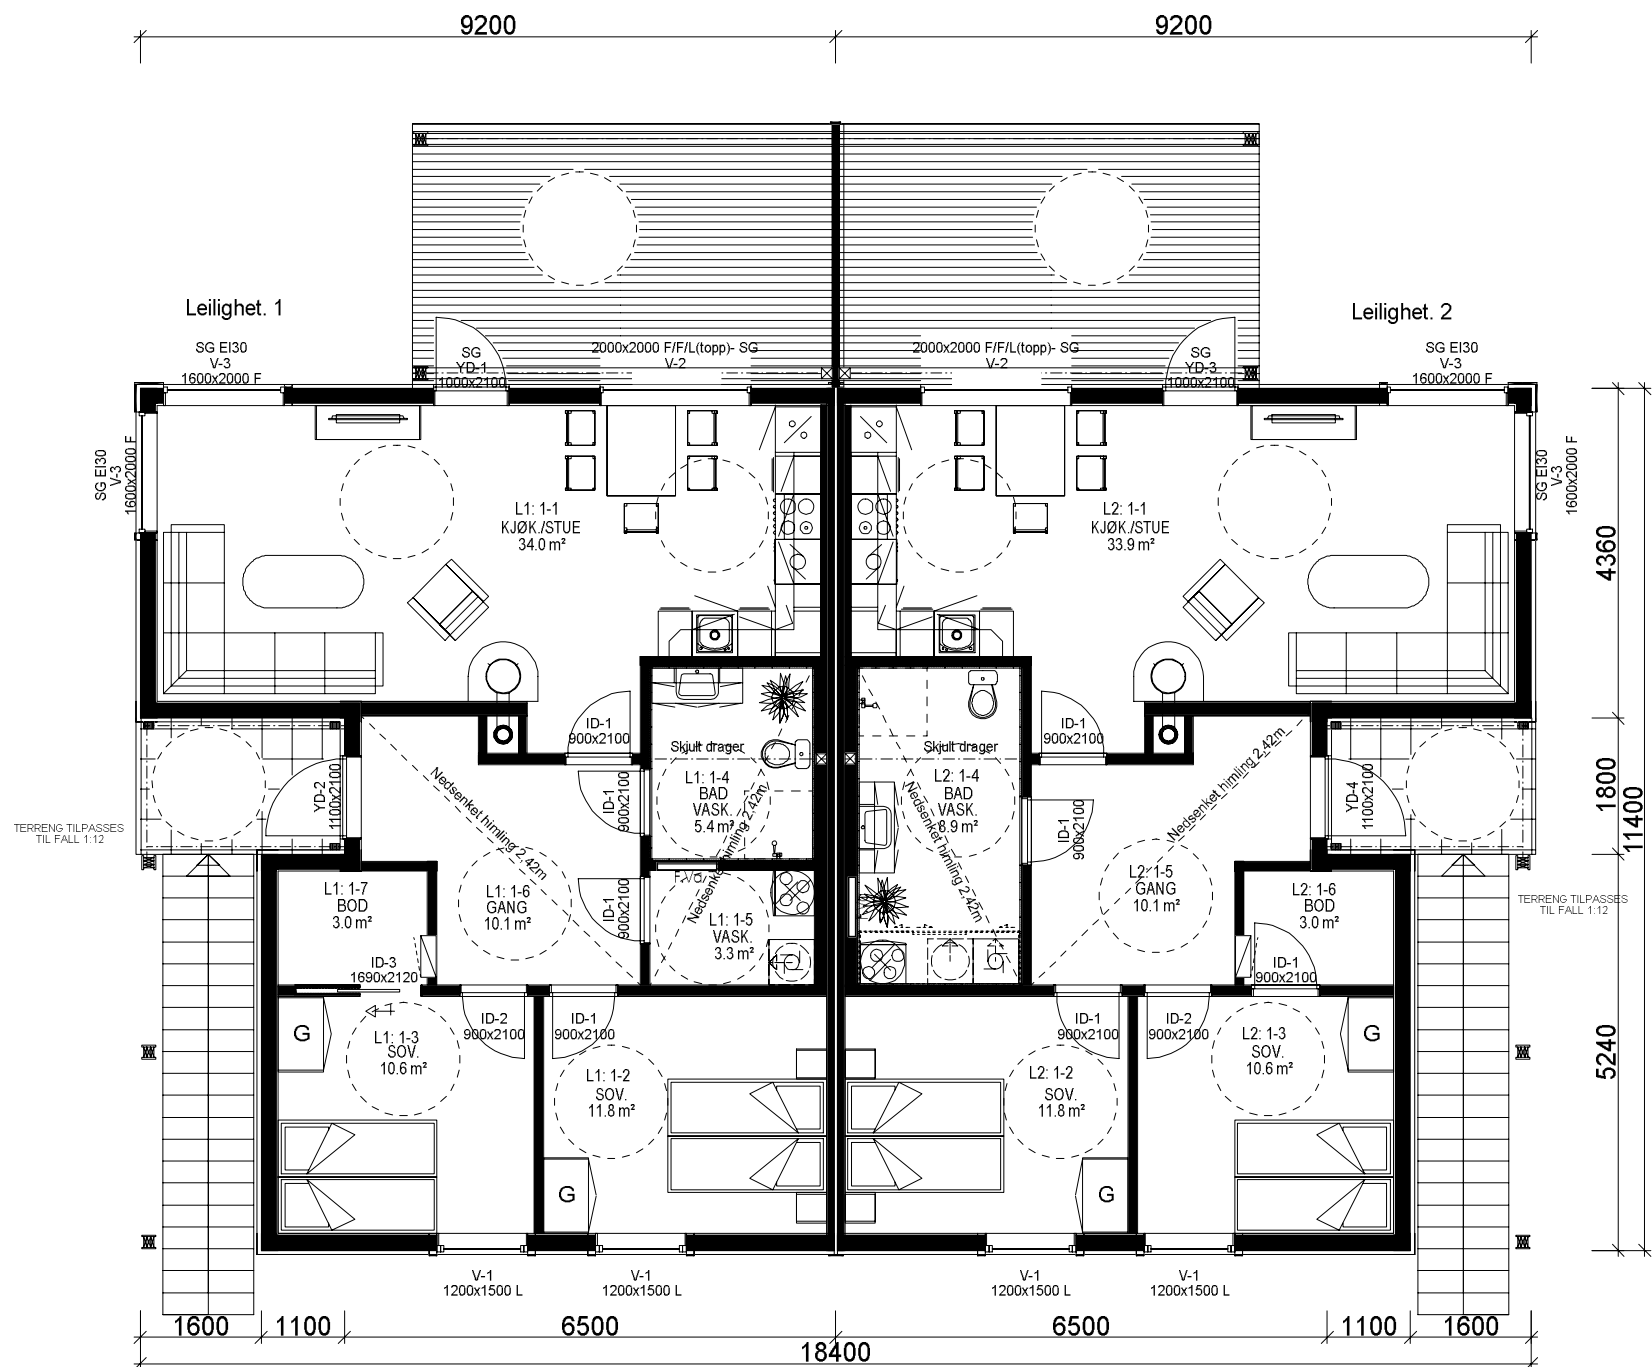

1. ETG. PLAN: 2x LEILIGHET 82,4 m² BRA

Prosjekteres etter TEK17 - 18.01.18

Lekkasjetall < 1,02
U - verdi vindu/ dør : 1,0

Bygning i:
Risikoklasse 4
Brannklasse 1

Kanaler fra ventilasjonsanlegg, vil i noen tilfeller medføre ekstra veggtykkelser eller "kassing", som får mindre konsekvenser for romløsninger. Dette kan eventuelt justeres noe før igangsetting av bygget.

NB! Ved innhenting av pristilbud av ytterdører og vindu, må forutsetningen i varmetapsberegningen legges til grunn. Her blir det forutsatt en maksimal, gjennomsnittlig U-verdi til ytterdører og vindu for bygget. Høy prosentandel over 20% vindu og dører, har konsekvenser for byggets isolering.

% vindu- og dørareal er beregnet til: 24%
Gjennomsnittlig U-verdi er her: 1,0


Bruk av personsikkerhetsglass i vindu, er markert på plan med SG

Sportsboder i frittstående bygg/garasje. SKAL være tilgjengelig og ha trinnfri adkomst. SKAL bygges samtidig som hus.

(Bygningens totale bruksareal på tomt)

Arealberegninger i hht. NS 3940	Bruksareal BRA i m²			P-ROM Primære rom
	Pr etasje	Åpent overbygg areal og carport	Sum BRA	
1. etg. plan	169.1	48.6	217.7	157.6
2. etg. plan	169.9	22.2	192.1	158.3
SUM :	339.0	70.8	409.8	315.9
BYA :	186.7	63.6	250.3	
Grunnflate/ fotavtrykk :	183.3			

VESTLANDS HUS		Tiltakshaver: Eigedomsutvikling AS	
		Forhandler: Kjeilen Hus AS	
Hustype: Eikstad 11		Plan 1	
Byggeplassens adresse: Grimsethmarka T13, 6817 Naustdal		FORMAT: A3	
G.nr. 553	Br.nr. 4	Er tegning klarert for bestilling, kontrakt og søkning ?	
		Ja	
VESTLANDSHUSGRUPPENS ARKITEKTKONTOR - 6018 ÅLESUND - TLF. 70 17 89 00		TEGNINGEN MÅ HVERKEN HELT ELLER DELVIS KOPIERES ELLER BENYTTES VED TILTAK SOM VESTLANDSHUS IKKE MEDVIRKER I.	
DATO 02.08.21		Fase: Byggemelding	
REV.2		SKALA 1 : 100	
REV.3		Tegningsnr. 503	
DATA DESIGN SYSTEM		Prosj.nr. 210174	

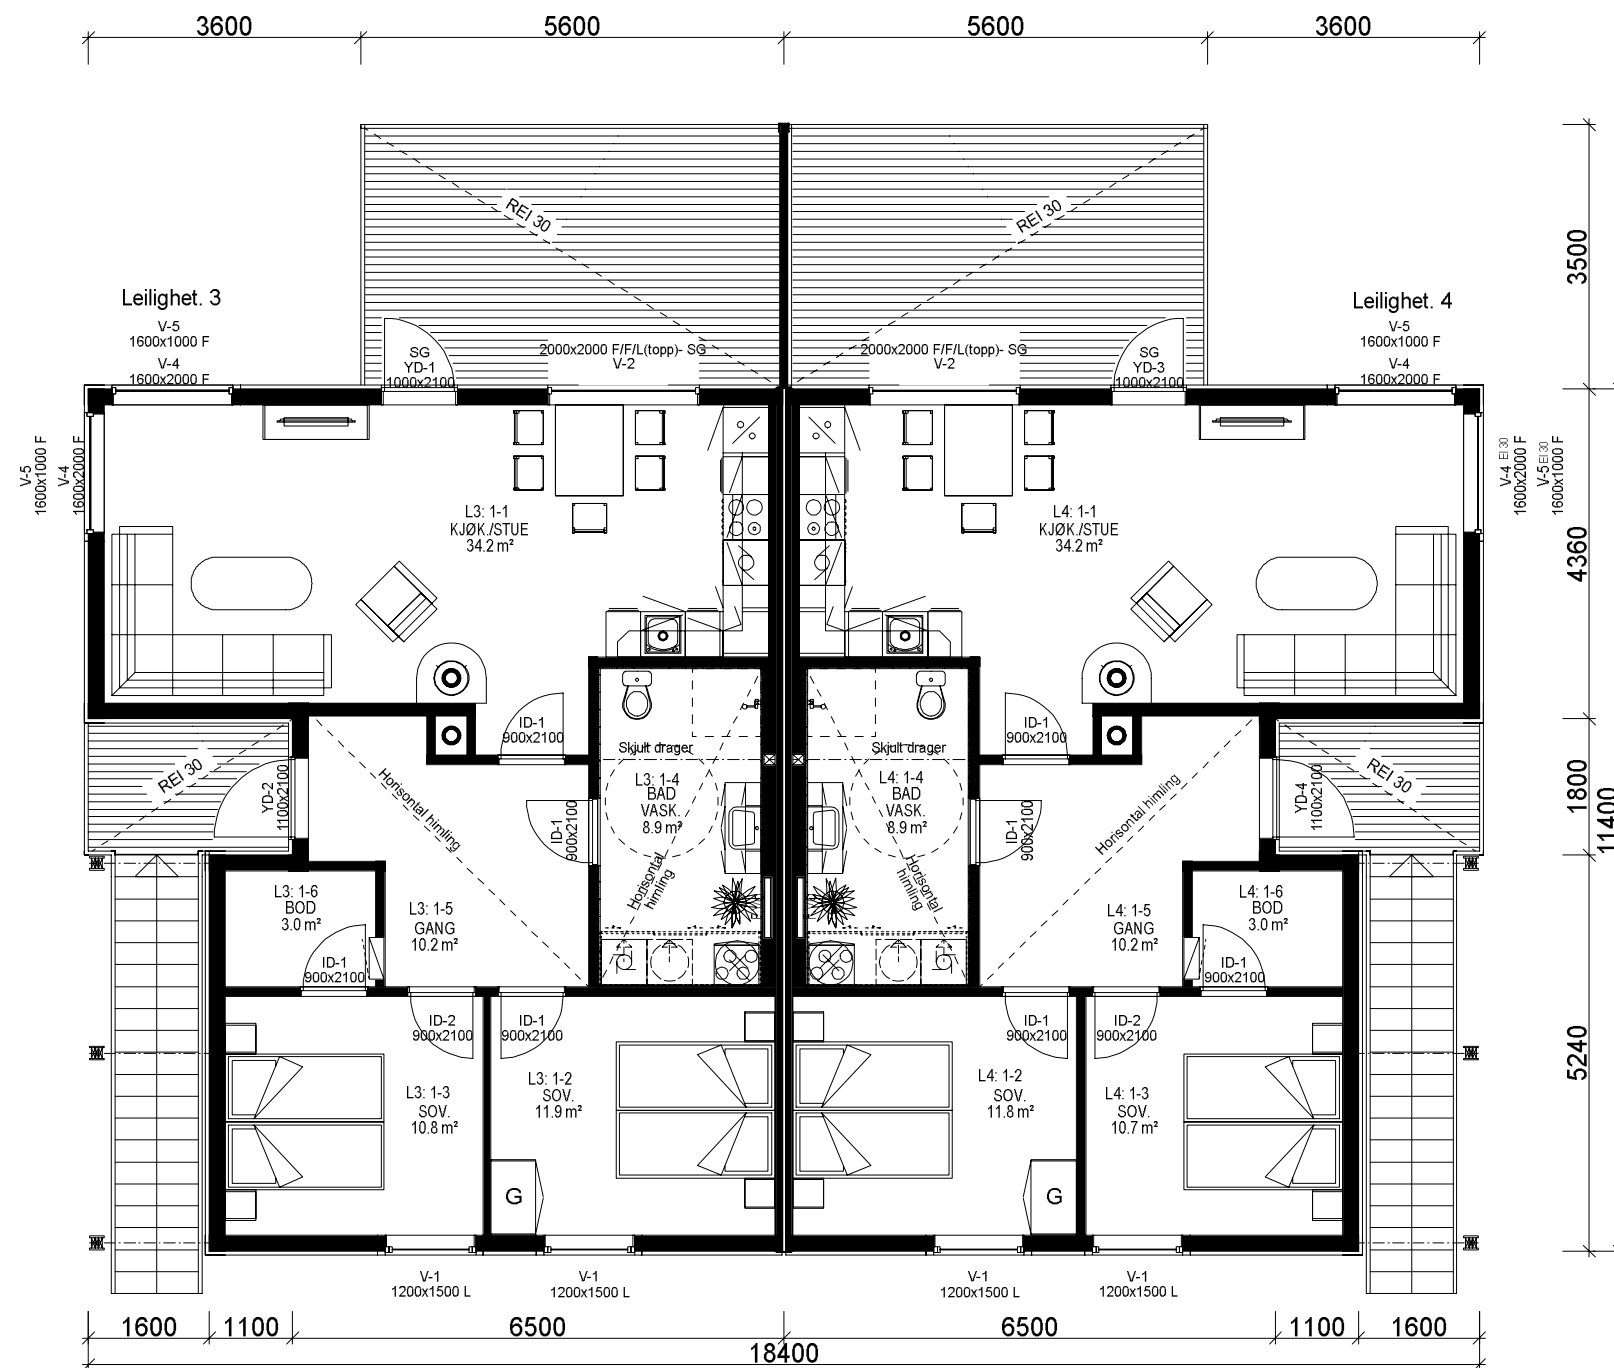

2. ETG. PLAN: 2x LEILIGHET 82,8 m² BRA

Sportsboder i frittstående bygg/garasje.
SKAL bygges samtidig som hus.

 VESTLANDS HUS		Tiltakshaver: <i>Eigedomsutvikling AS</i>			
		Forhandler: <i>Kjeilen Hus AS</i>			
Hustype: Eikstad 11		Plan 2		DATO 02.08.21 åh	Fase: Byggemelding
Byggeplassens adresse: Grimsethmarka T13, 6817 Naustdal			FORMAT: A3	REV.1	SKALA 1 : 100
				REV.2	
				REV.3	
G.nr. 553	Br.nr. 4	Er tegning klarert for bestilling, kontrakt og søkning ?		ja	Tegningsnr. 504
				 DATA DESIGN SYSTEM	Prosj.nr. 210174
VESTLANDSHUSGRUPPENS ARKITEKTKONTOR - 6018 ÅLESUND - TLF. 70 17 89 00					
TEGNINGEN MÅ HVERKEN HELT ELLER DELVIS KOPIERES ELLER BENYTTES VED TILTAK SOM VESTLANDSHUS IKKE MEDVIRKER I.					