[illegible]




1:100 Fassade Nord



1:100 Fasade Vest

[illegible]

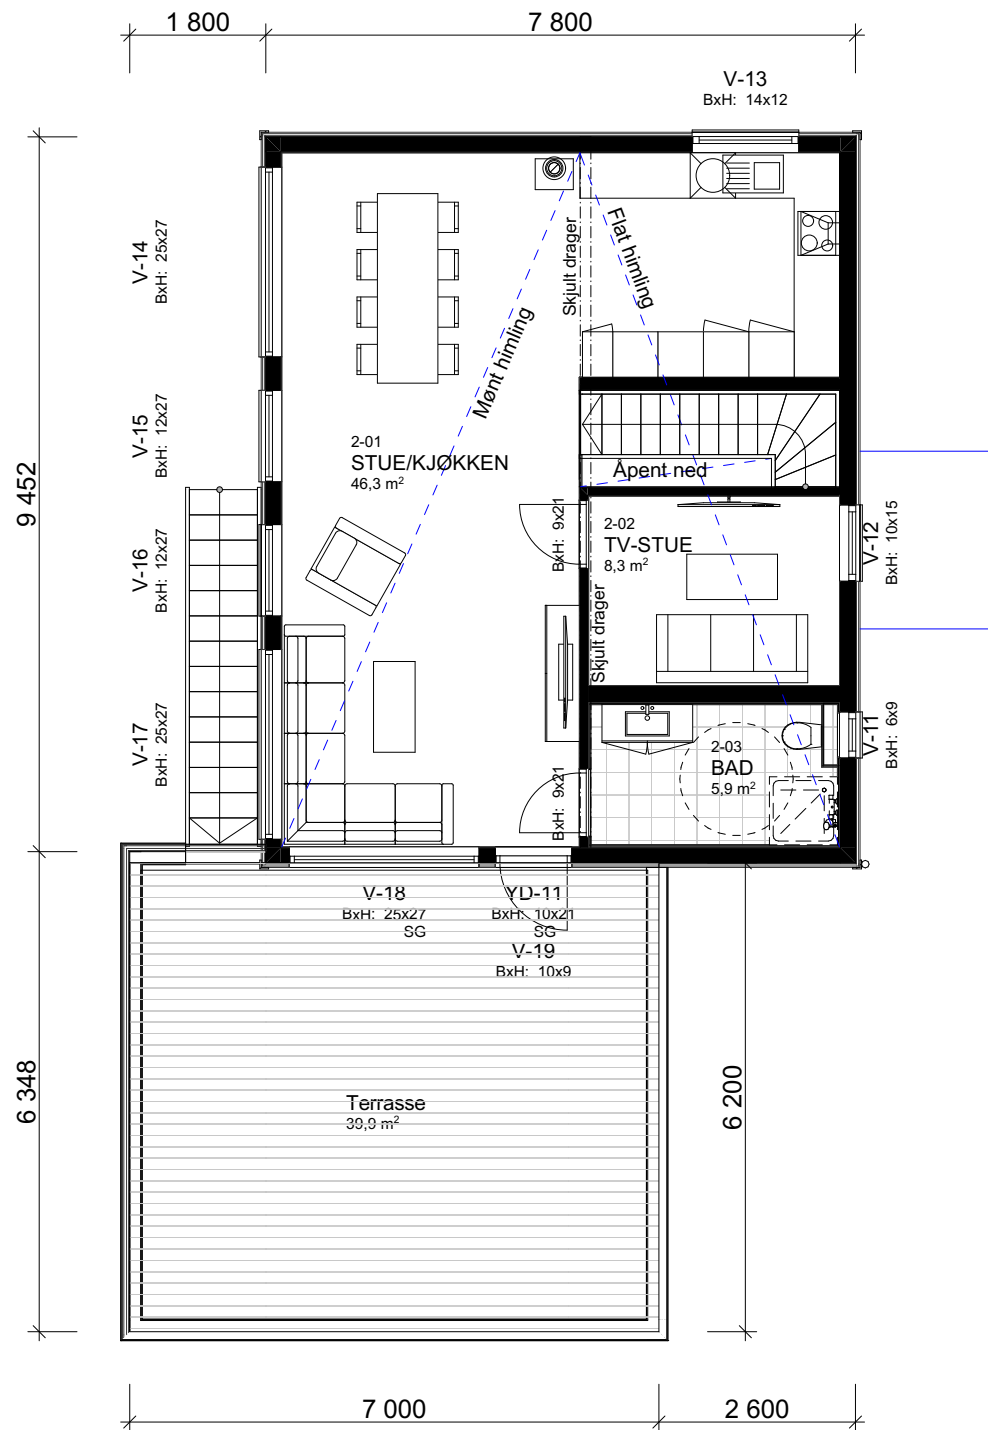

Arealberegninger iht. NS-3940		
BRA		
OA		3,4
H.etg		67,7
Garasje/sport		39,2
2.etg		67,7
		178,0 m ²
BYA		
Overbygd areal		3,7
Garasje		45,7
Bolig		76,8
		126,2 m ²
P-ROM		
H.etg		62,6
2.etg		67,7
		130,3 m ²
BTA		
Garasje		46,3
		46,3 m ²

--	--	



TEGNINGEN MÅ HVERKEN HEI TIL ELLER DELVIS KOPIERES ELLER BENYTTES VED TILTAK SOM VESTLANDSHUS IKKE MEDVIRKER I

FORUTSETNINGER FOR ARKITEKTTEGNINGER

Fasadeprodukter til vindu og dører i yttervegg av profilerte sidebord, vinduskneker og sprusser er ikke med i standard leveranse.

Kanaler fra ventilasjonsanlegg vil i noen tilfeller medføre ekstra veggtykkelser eller "kassing", som får mindre konsekvenser for romløsninger
Dette kan eventuelt justeres noe før igangsetting av bygget.

Boligen vil i perioder få høy innetemperatur. Dette må løses med luftinntak/utforming av ventilasjonsanlegg slik at temperaturstigning i anlegget på grunn av utetemperatur blir minimal. ($<2^{\circ}\text{C}$)
Evt. solskjerming - egen beregning må utføres.

NB! Ved innhenting av pristilbud av ytterdører og vindu, må forutsetningen i varmetapsberegningen legges til grunn. Her blir det forutsatt en maksimal, gjennomsnittlig U-verdi til ytterdører og vindu for bygget.
Høy prosentandel over 20% vindu og dører, har konsekvenser for byggets isolering.

Areal til sportsbod i frittstående bygg/garasje. SKAL være tilgjengelig og ha trinnfri adkomst dersom det er krav til tilgjengelig boenhet.
Tilgang til sportsbod skal være etablert før søknad om ferdigattest

Bruk av personsikkerhetsglass i vindu, er markert på plan med SG

HUSBANKFINANSIERING : Nei

Lekkasjetall < 0.8
U - verdi vindu/ dør : 0.92
Isolasjon mot grunn : 300 mm

Energimerking
Energikarakter : xxx
Oppvarmingskarakter : xxx

[Husk bilde her](#)

Prosjektert etter TEK 17. Versjon dato 18.01.2018

Tiltakshaver **Roisjela AS**
Forhandler **Gusterud Bygg AS**
Tiriltunga 4, 2150 Årnes

Tegningsnr.: 506
Gnr./Bnr. 175/494
Prosjektnr.: 210181

VESTLANDSHUS ARKITEKTER AS - 6018 ÅLESUND - TLF 70178900


VESTLANDS HUS
Arkitekter