

1:100 Fasade Sør




1:100 Fasade Øst

[illegible]

[illegible]

H. Etasje
1:100

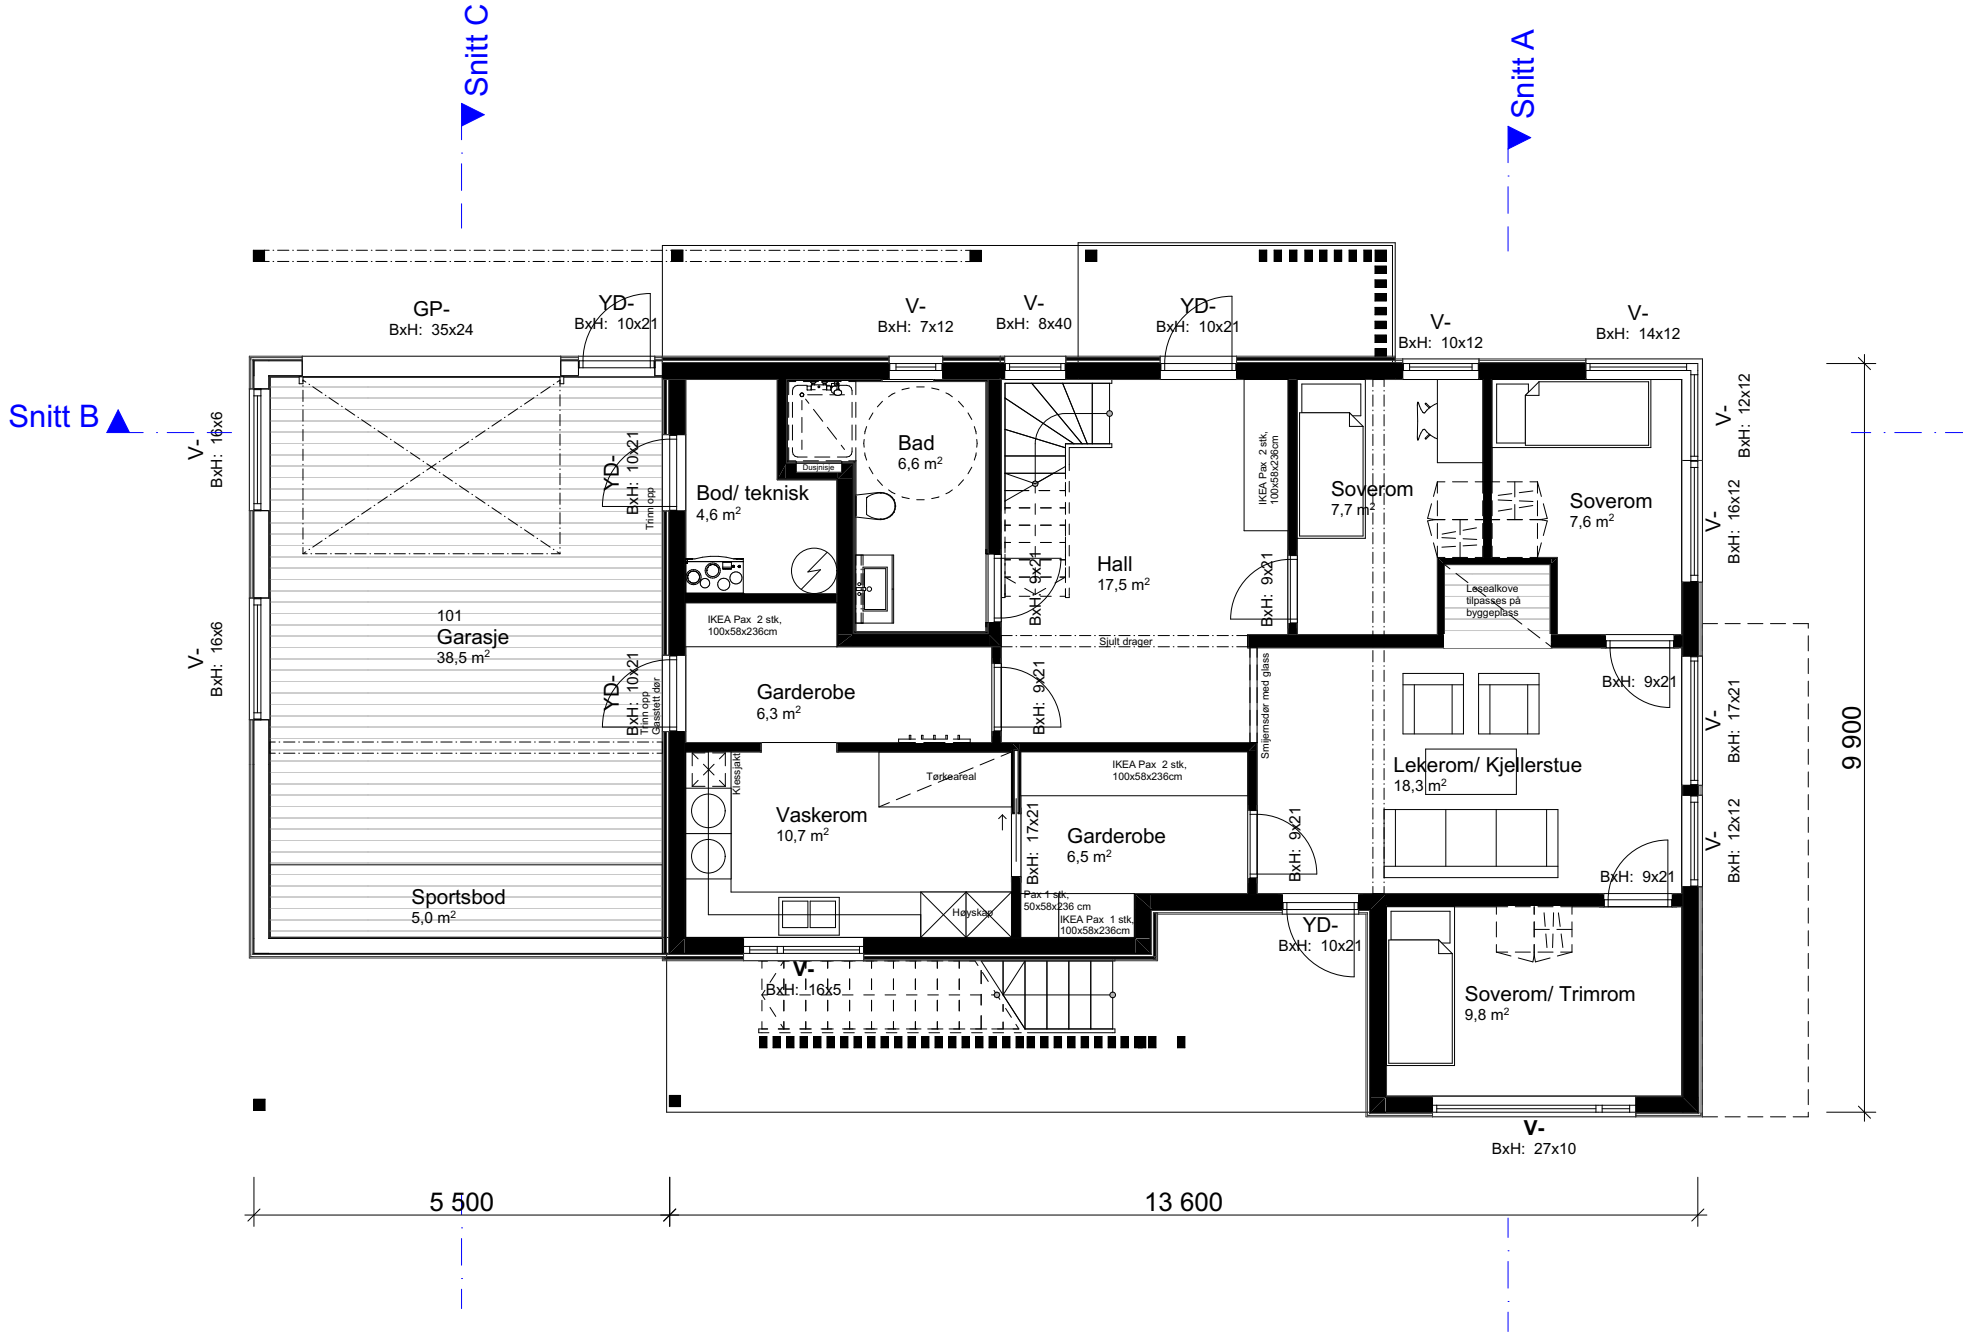

Arealberegninger iht. NS-3940		
BRA		
Overbygd areal	66,4	
H. Etg	103,5	
Garasje	38,5	
2. Etg	117,3	
	325,8 m²	
BYA		
Overbygd areal	72,4	
Bolig	161,0	
	233,5 m²	
P-ROM		
H. Etg	98,3	
2 Etg.	113,5	
	211,8 m²	

BTA		
Garasje	45,3	
	45,3 m²	

				Tiltakshaver:	
				Hege Merete og Bjørn Tysnes	
				Forhandler:	
				Tradbo AS	
				Adresse:	
				Ekkilsøyveien, 1554 Averøy, Averøy kommune	
				Hustype : Spesial	
				Gnr./Bnr: 57/124	
				Tegningsnr: 503	
				Tiltak : Enebolig	
				Format: A3	
				Type tegning : H. Etasje	
				Skala: 1:100	
				Fase : Forslagstegning	
				Arkitekt: mms	
				Er tegninger klarert for kontrakt og søknad?	
				Nei	
				Brannklasse: 1	
				Risikoklasse: 4	
				Dato: 01.11.20	
				Prosjektnr: 210249	
				VESTLANDSHUS ARKITEKTER AS - 6018 ÅLESUND - TLF 70178900	
				TEGNINGEN MÅ HVERKEN HELT ELLER DELVIS KOPIERES ELLER BENYTTES VED TILTAK SOM VESTLANDSHUS IKKE MEDVIRKER I	
01	Endringer iht. bestilling fra kunde/forhandler	24.11.21	mms		
02	Endringer iht. bestilling fra kunde	07.01.22	mms		
Rev.	Beskrivelse	Dato	Sign.	Kontr.	

[illegible]