

Prosjekttegninger


Tiltakshaver : Hege Merete og Bjørn Tysnes
Gårds- og bruksnummer : 57/124

Forhandler : Tradbo AS




Tegningene leveres av :

 **VESTLANDS HUS**
Arkitekter

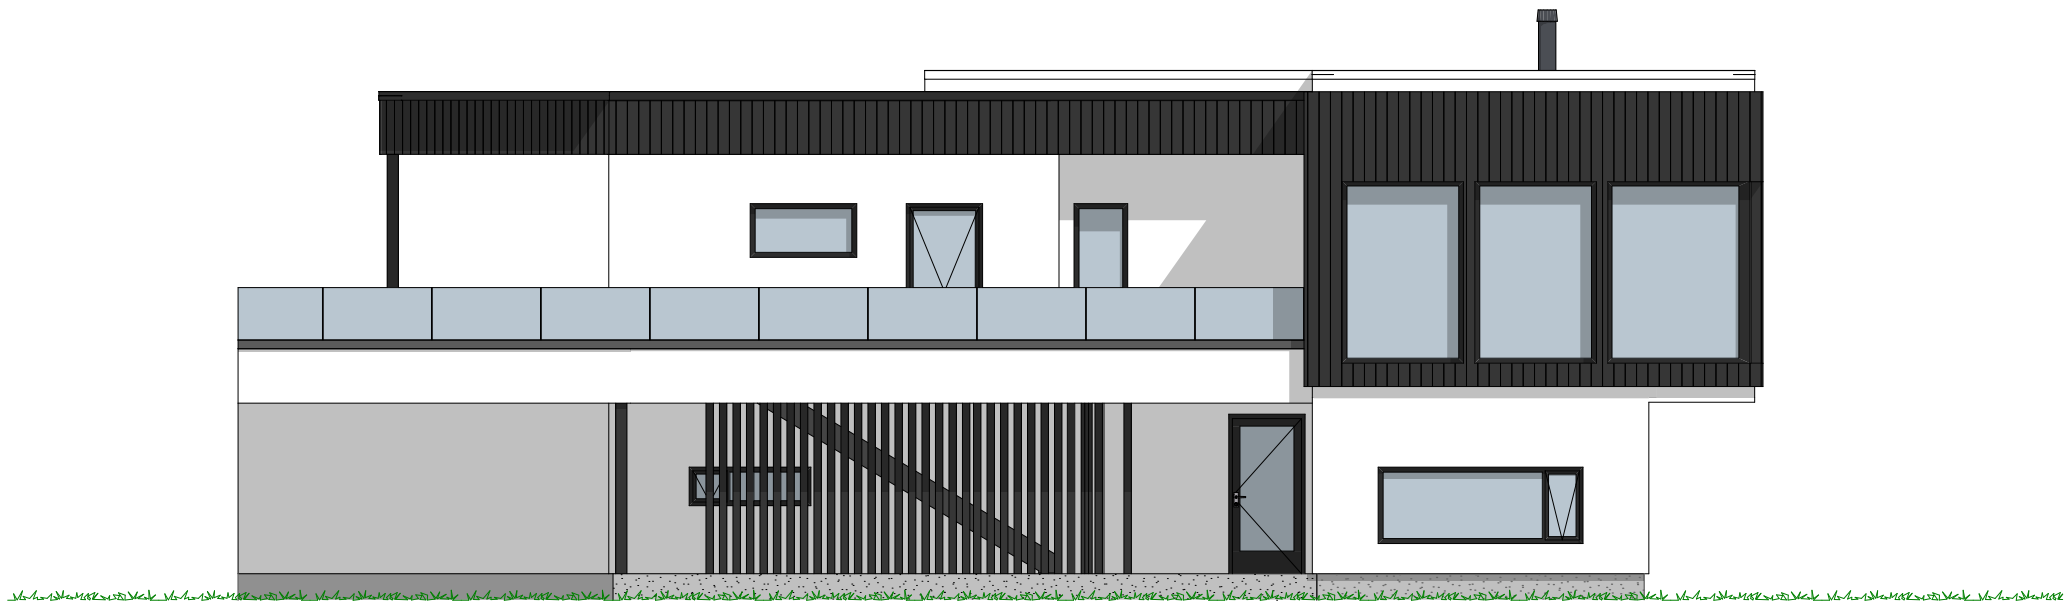


1:100 Fasade Sør

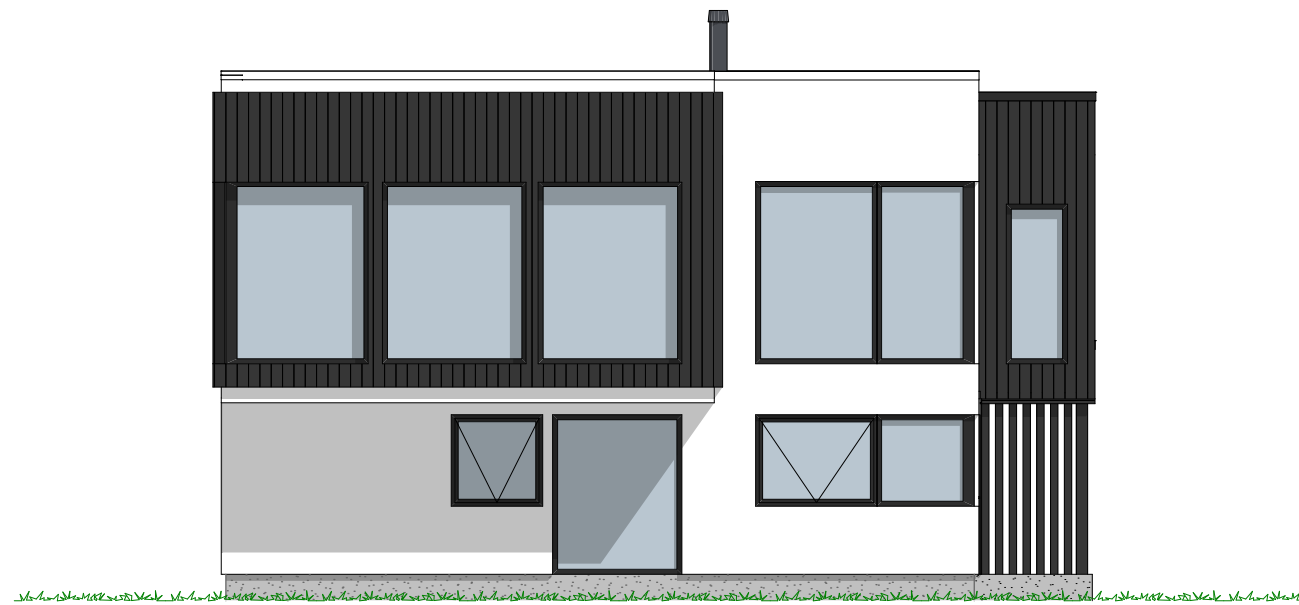

1:100 Fasade Øst



1:100 Fasade Nord

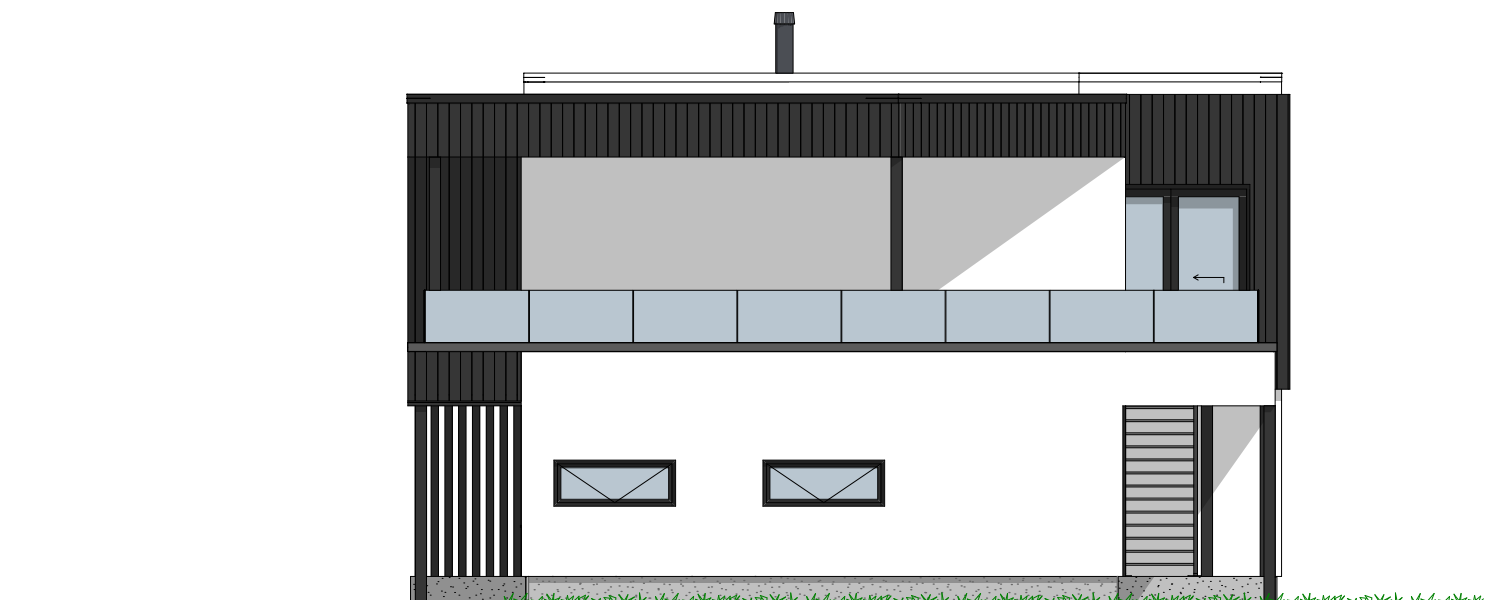

1:100 Fasade Vest

P-ROM		
	H. Etg.	98,3
	2 Etg.	113,5
		211,8 m ²


Tiltakshaver Hege Merete og Bjørn Tysnes
 Forhandler Tradbo AS
 Ekkilsøyveien, 1554 Averøy, Averøy kommune

Tegningsnr.: 604
 Gnr./Bnr.: 57/124
 Prosjektnr.: 210249
 Dato: 01.11.20

VESTLANDSHUS ARKITEKTER AS - 6018 ÅLESUND - TLF 70178900

TEGNINGEN MÅ HVERKEN HELT ELLER DELVIS KOPIERES ELLER BENYTTES VED TILTAK SOM VESTLANDSHUS IKKE MEDVIRKER I

VESTLANDS HUS
 Arkitekter

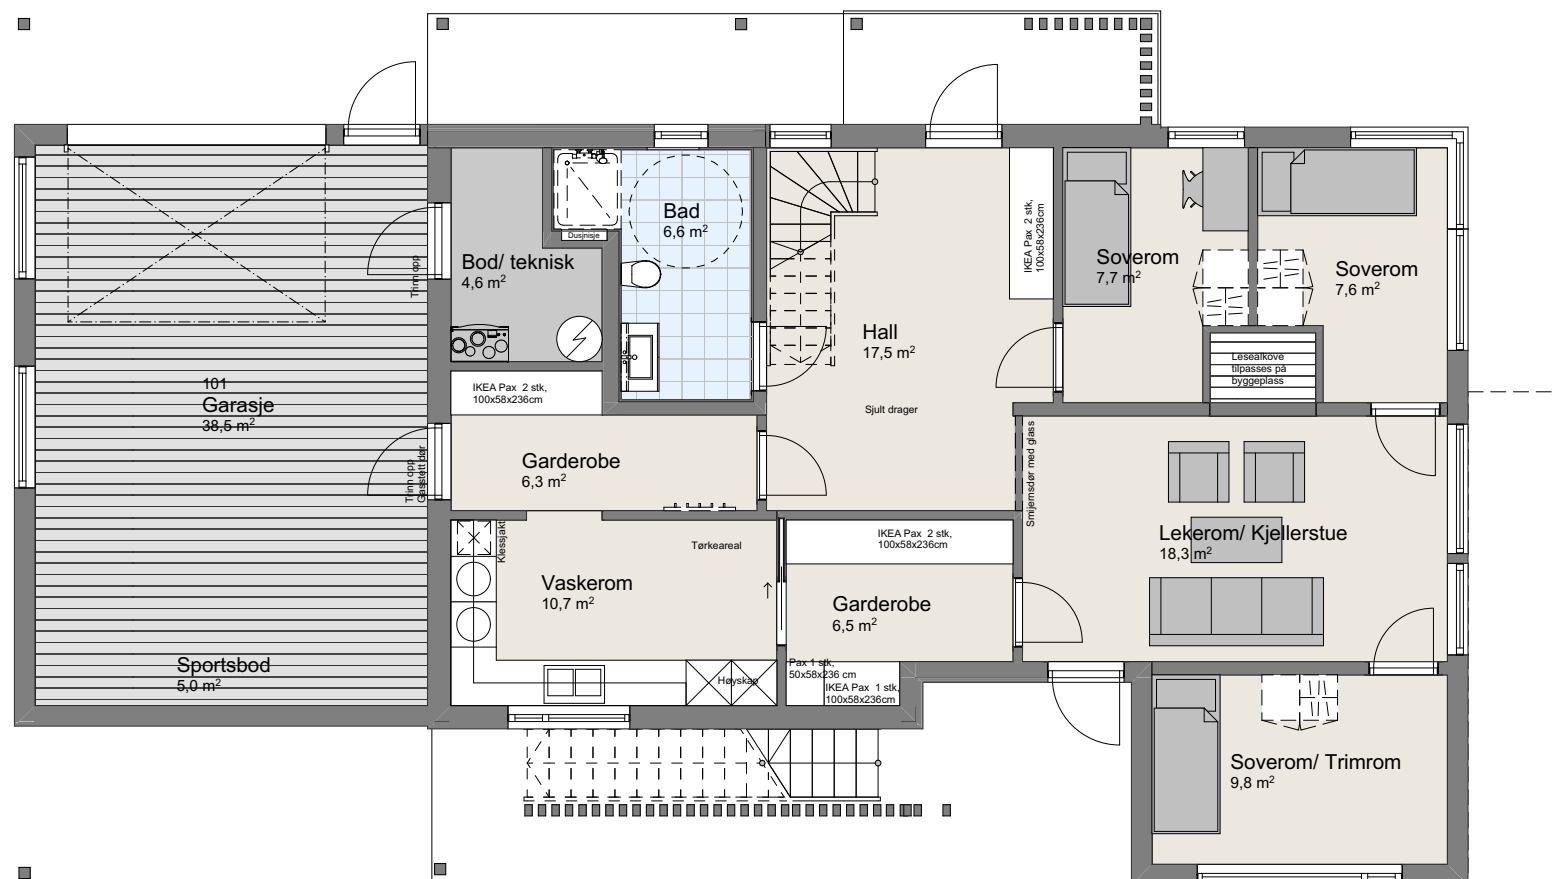

1:100 H. Etasje


P-ROM		
	H. Etg	98,3
	2 Etg.	113,5
		211,8 m ²

Tiltakshaver Hege Merete og Bjørn Tysnes
 Forhandler Tradbo AS
 Ekkilsøyveien, 1554 Averøy, Averøy kommune

Tegningsnr.: 605
 Gnr./Bnr.: 57/124
 Prosjektnr.: 210249
 Dato: 01.11.20

VESTLANDSHUS ARKITEKTER AS - 6018 ÅLESUND - TLF 70178900

TEGNINGEN MÅ HVERKEN HELT ELLER DELVIS KOPIERES ELLER BENYTTES VED TILTAK SOM VESTLANDSHUS IKKE MEDVIRKER I

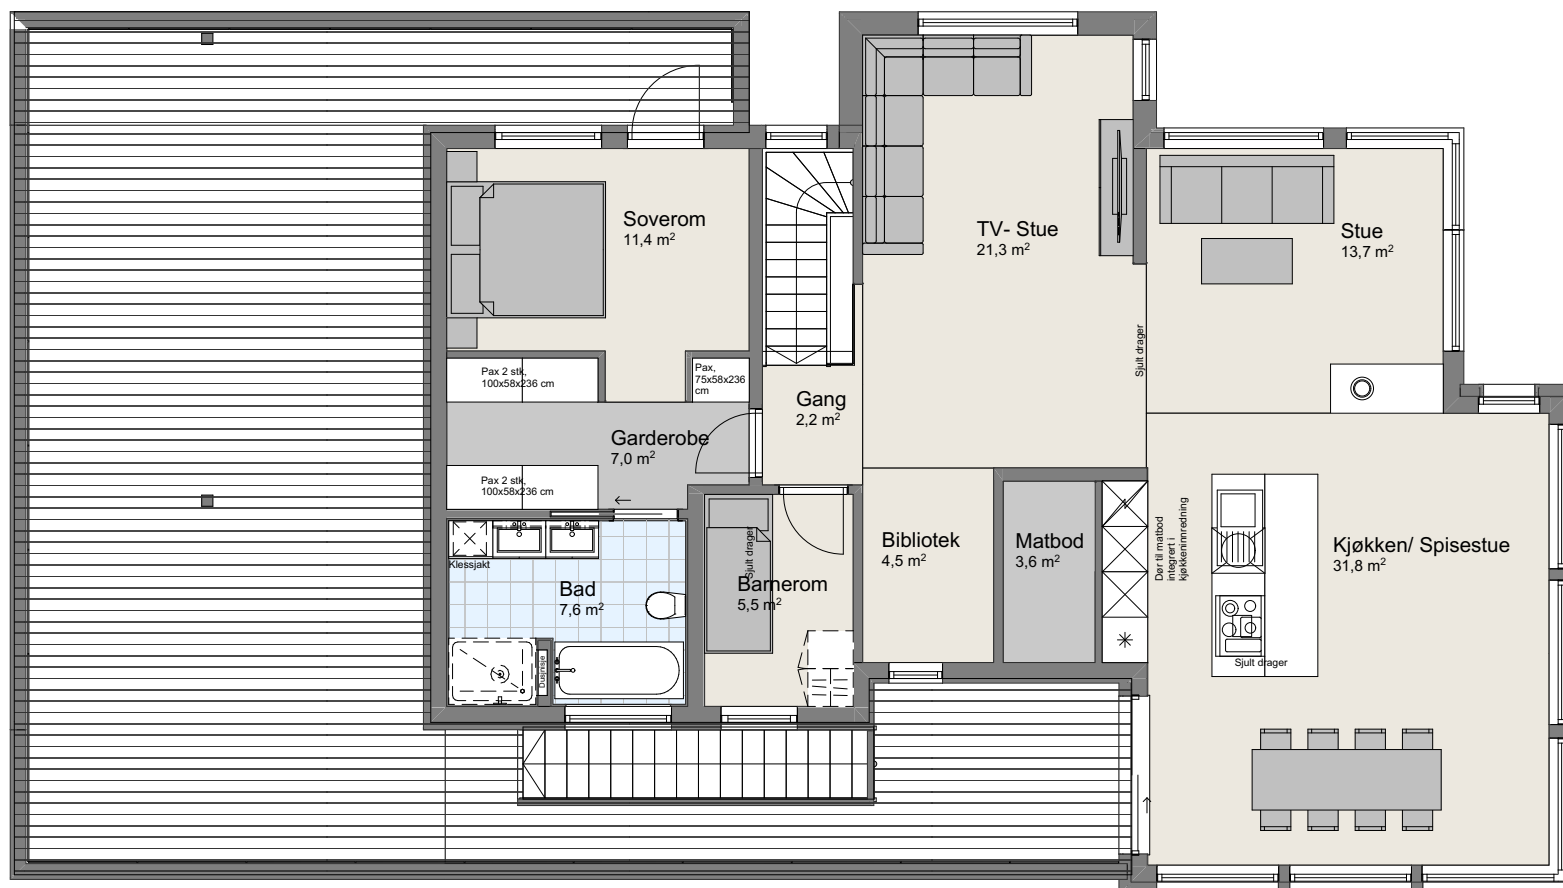

1:100 2.Etasje