

Prosjekttegninger

Tiltakshaver : Merete Hultin Von der Fehr
Gårds- og bruksnummer : 21/72

Forhandler : Gusterud Bygg As




Tegningene leveres av :

VESTLANDS HUS
Arkitekter

Tiltakshaver Merete Hultin Von der Fehr
Forhandler Gusterud Bygg As
Bogen Brygge - Tomt 25. Hurdal kommune
VESTLANDSHUS ARKITEKTER AS - 6018 ÅLESUND - TLF 70178900
TEGNINGEN MÅ HVERKEN HELT ELLER DELVIS KOPIERES ELLER BENYTTES VED TILTAK SOM VESTLANDSHUS IKKE MEDVIRKER I

Tegningsnr.: 601
Gnr./Bnr.: 21/72
Prosjektnr.: 210285
Dato: 23.02.2022


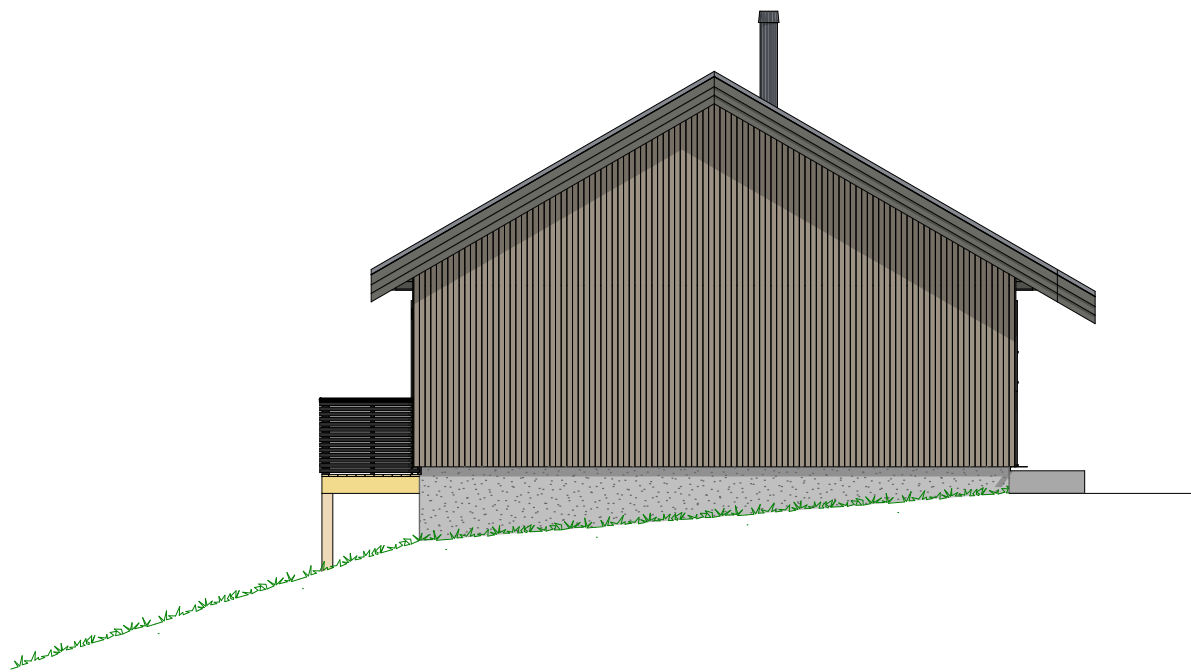


Tiltakshaver Merete Hultin Von der Fehr
Forhandler Gusterud Bygg As
Bogen Brygge - Tomt 25. Hurdal kommune

VESTLANDSHUS ARKITEKTER AS - 6018 ÅLESUND - TLF 70178900

TEGNINGEN MÅ HVERKEN HELT ELLER DELVIS KOPIERES ELLER BENYTTES VED TILTAK SOM VESTLANDSHUS IKKE MEDVIRKER I

Tegningsnr.: 602
Gnr./Bnr.: 21/72
Prosjektnr.: 210285
Dato: 23.02.2022

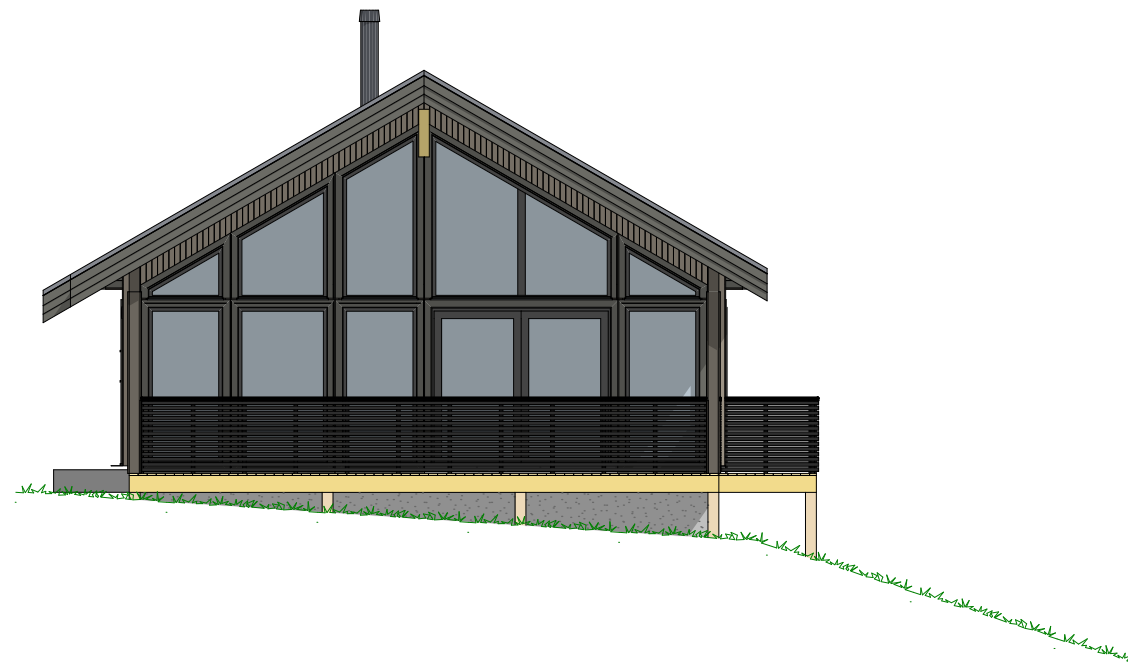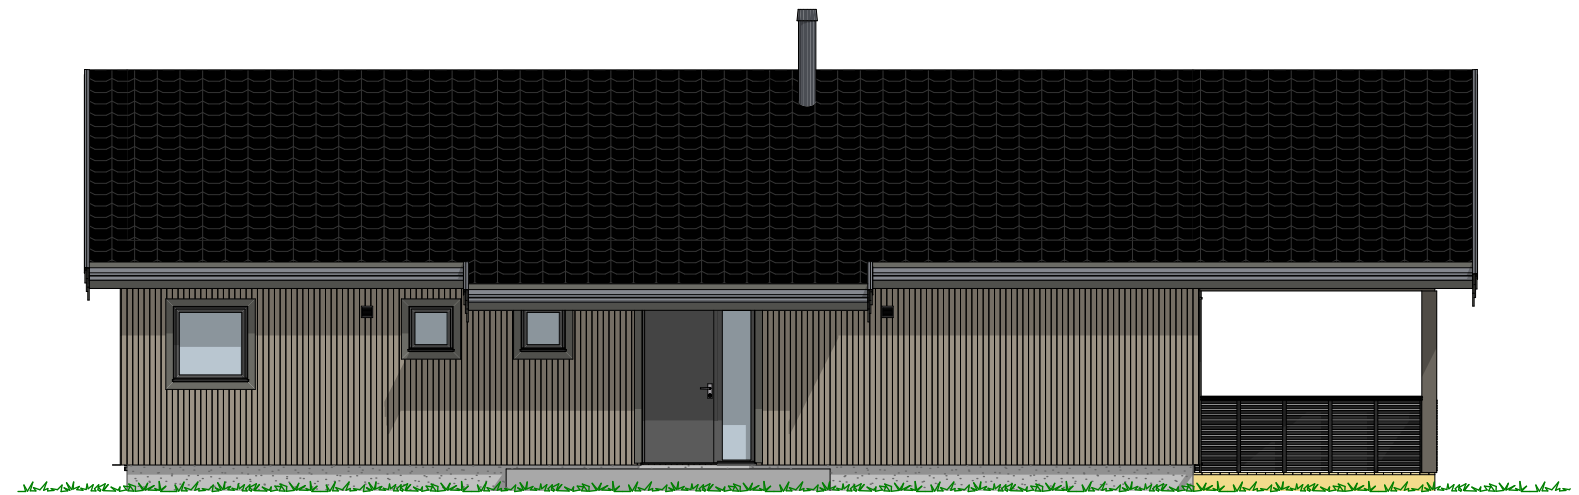


P-ROM		
	H.etg	103,0
		103,0 m ²

Tiltakshaver **Merete Hultin Von der Fehr**
 Forhandler **Gusterud Bygg As**
 Bogen Brygge - Tomt 25. Hurdal kommune

Tegningsnr.: 604
 Gnr./Bnr.: 21/72
 Prosjektnr.: 210285
 Dato: 23.02.2022

VESTLANDSHUS ARKITEKTER AS - 6018 ÅLESUND - TLF 70178900

TEGNINGEN MÅ HVERKEN HELT ELLER DELVIS KOPIERES ELLER BENYTTES VED TILTAK SOM VESTLANDSHUS IKKE MEDVIRKER I

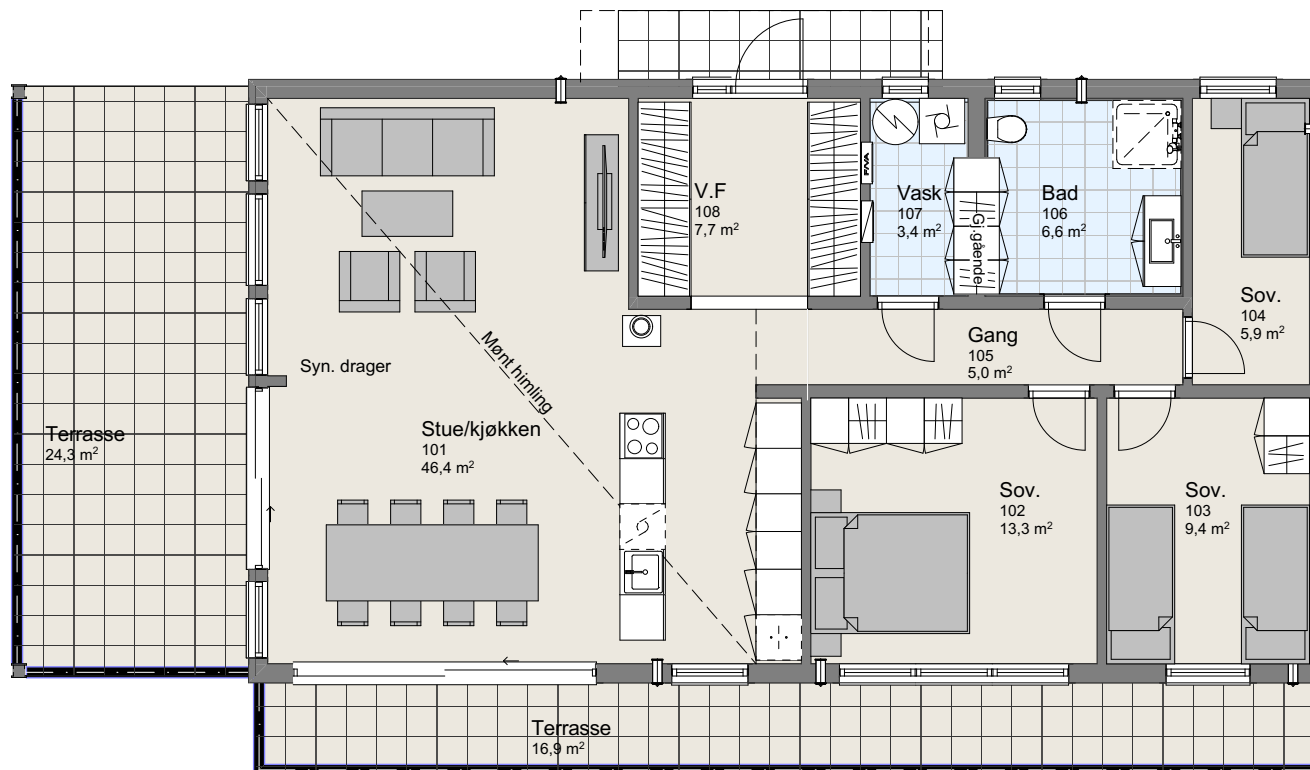

1:100 H. Etasje