

Prosjekttegninger

Tiltakshaver : Ålesund Snekker Service AS
Gårds- og bruksnummer : 38/26-38/379

Forhandler : Ålesund Snekker Service AS

Rev.	Sign.





Tegningene leveres av :

 **VESTLANDS HUS**
Arkitekter

Tegningsnr.: 601
Gnr./Bnr. 38/26-38/379
Prosjektnr.: 220003
Dato: 14.01.2021

VESTLANDSHUS ARKITEKTER AS - 6018 ÅLESUND - TLF 70178900
TEGNINGEN MÅ HVERKEN HELT ELLER DELVIS KOPIERES ELLER BENYTTES VED TILTAK SOM VESTLANDSHUS IKKE MEDVIRKER I

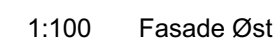[illegible]

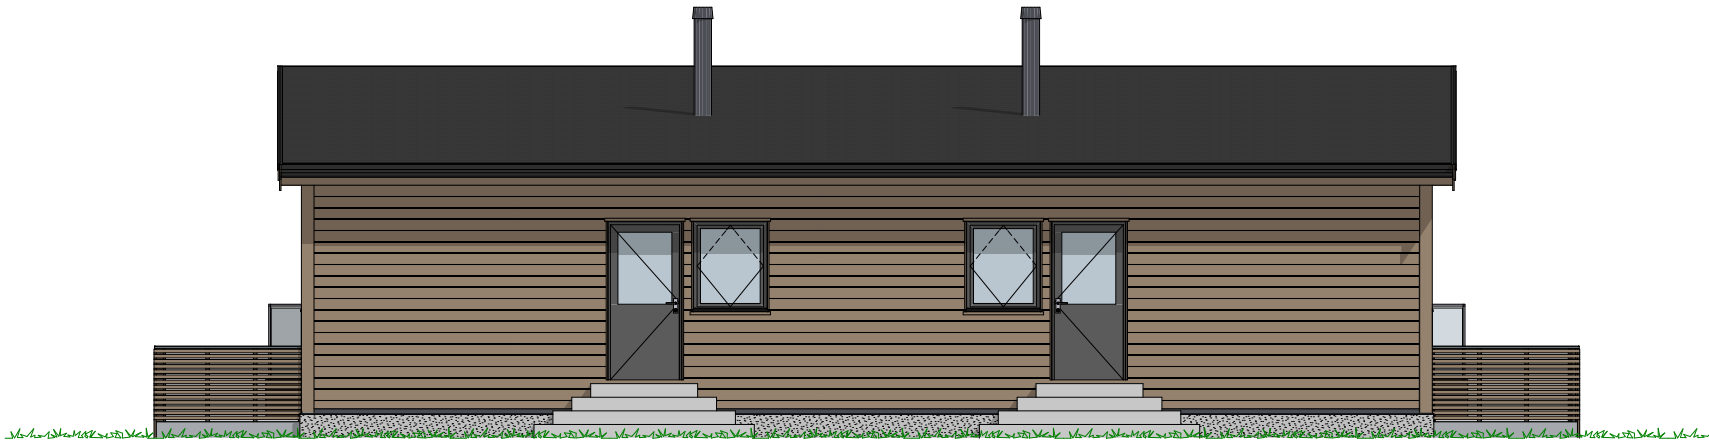

1:100 Fasade Nord



1:100 Fasade Vest


Rev.	Sign.

Rev.	Sign.

Tiltakshaver Ålesund Snekker Service AS
Forhandler Ålesund Snekker Service AS
Lerstadlia 1, 6014 Ålesund

Tegningsnr.: 603
Gnr./Bnr.: 38/26-38/379
Prosjektnr.: 220003
Dato: 14.01.2021

VESTLANDSHUS ARKITEKTER AS - 6018 ÅLESUND - TLF 70178900
TEGNINGEN MÅ HVERKEN HELT ELLER DELVIS KOPIERES ELLER BENYTTES VED TILTAK SOM VESTLANDSHUS IKKE MEDVIRKER I

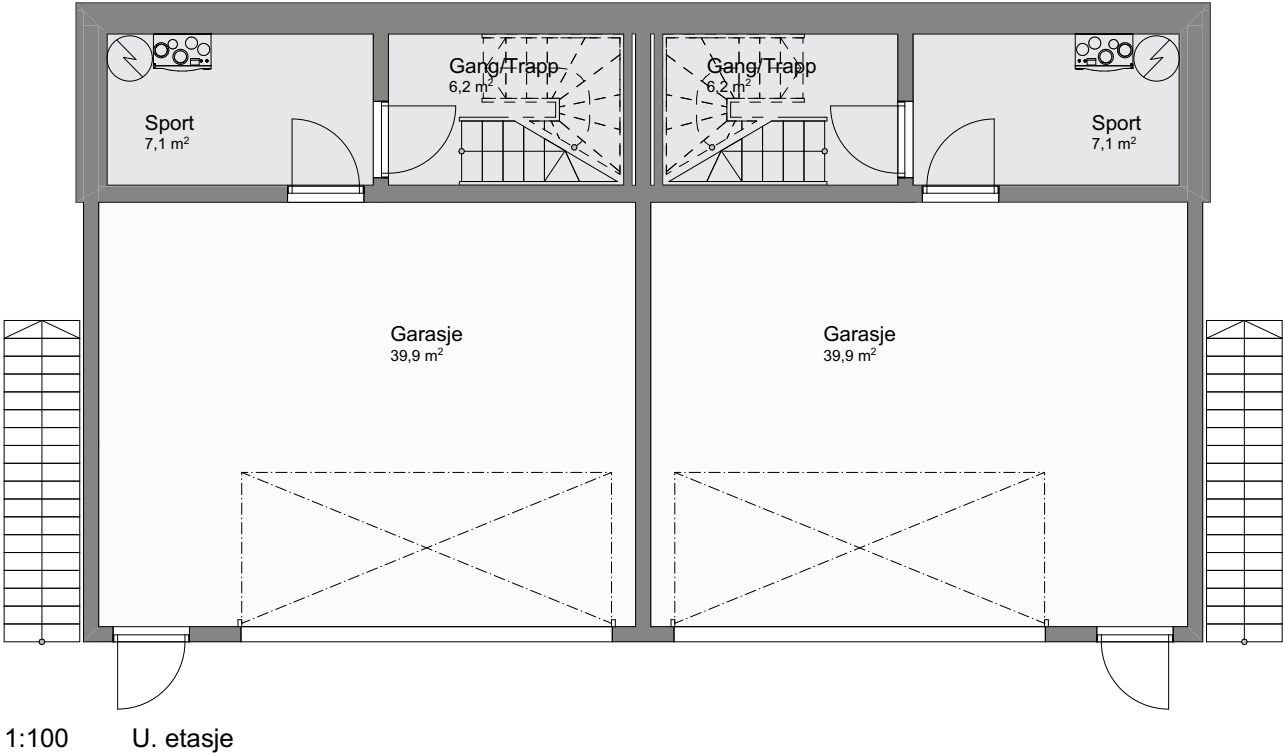


Rev.	Sign.

Tiltakshaver Ålesund Snekker Service AS
Forhandler Ålesund Snekker Service AS
Lerstadlia 1, 6014 Ålesund

Tegningsnr.: 604
Gnr./Bnr.: 38/26-38/379
Prosjektnr.: 220003
Dato: 14.01.2021

VESTLANDSHUS ARKITEKTER AS - 6018 ÅLESUND - TLF 70178900
TEGNINGEN MÅ HVERKEN HELT ELLER DELVIS KOPIERES ELLER BENYTTES VED TILTAK SOM VESTLANDSHUS IKKE MEDVIRKER I

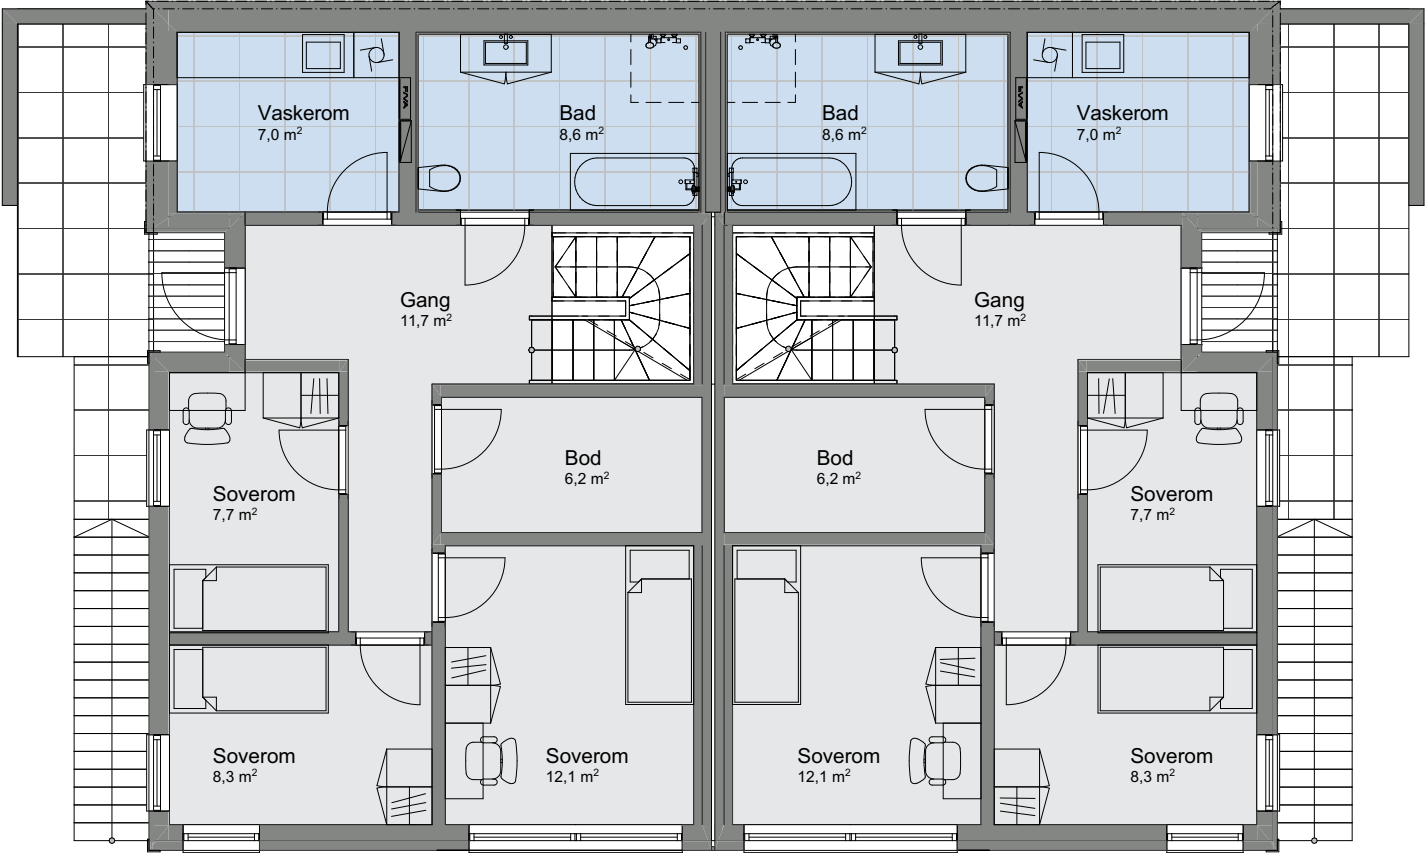

1:100 H. etasje

Rev.	Sign.


Tiltakshaver **Ålesund Snekker Service AS**
 Forhandler **Ålesund Snekker Service AS**
 Lerstadlia 1, 6014 Ålesund

Tegningsnr.: 605
 Gnr./Bnr.: 38/26-38/379
 Prosjektnr.: 220003
 Dato: 14.01.2021

VESTLANDSHUS ARKITEKTER AS - 6018 ÅLESUND - TLF 70178900

TEGNINGEN MÅ HVERKEN HELT ELLER DELVIS KOPIERES ELLER BENYTTES VED TILTAK SOM VESTLANDSHUS IKKE MEDVIRKER I

VESTLANDS HUS
 Arkitekter

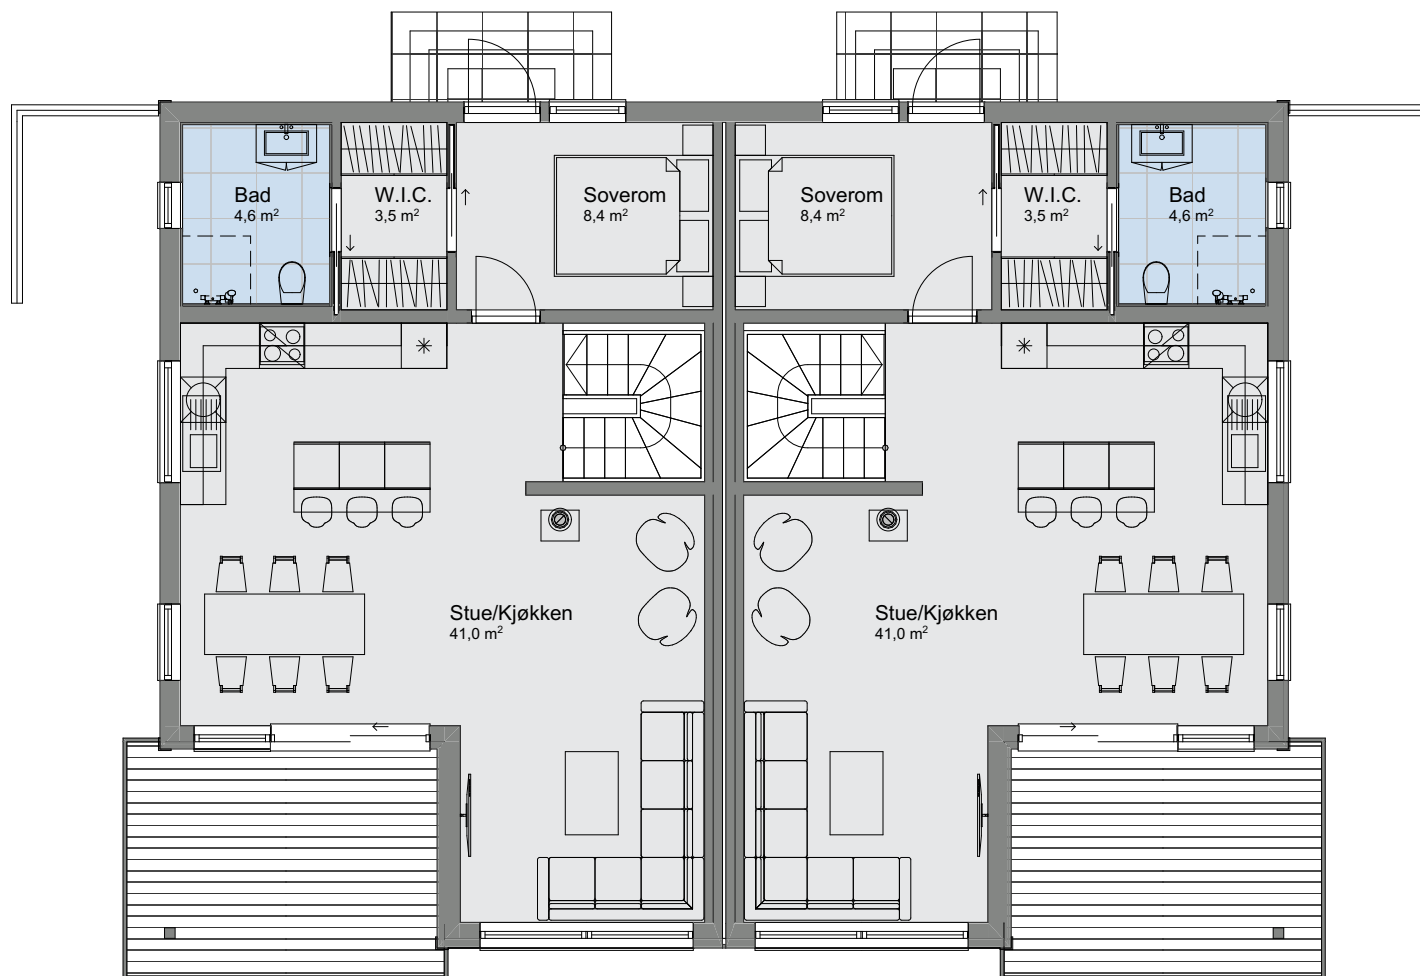

1:100 2. etasje

Rev.	Sign.

Tiltakshaver Ålesund Snekker Service AS
Forhandler Ålesund Snekker Service AS
Lerstadlia 1, 6014 Ålesund

Tegningsnr.: 606
Gnr./Bnr.: 38/26-38/379
Prosjektnr.: 220003
Dato: 14.01.2021

VESTLANDSHUS ARKITEKTER AS - 6018 ÅLESUND - TLF 70178900
TEGNINGEN MÅ HVERKEN HELT ELLER DELVIS KOPIERES ELLER BENYTTES VED TILTAK SOM VESTLANDSHUS IKKE MEDVIRKER I



Rev.	Sign.

Tiltakshaver Ålesund Snekker Service AS
Forhandler Ålesund Snekker Service AS
Lerstadlia 1, 6014 Ålesund

Tegningsnr.: 607
Gnr./Bnr.: 38/26-38/379
Prosjektnr.: 220003
Dato: 14.01.2021

VESTLANDSHUS ARKITEKTER AS - 6018 ÅLESUND - TLF 70178900
TEGNINGEN MÅ HVERKEN HELT ELLER DELVIS KOPIERES ELLER BENYTTES VED TILTAK SOM VESTLANDSHUS IKKE MEDVIRKER I

