

Prosjekttegninger

Tiltakshaver : Forsand Byggservice AS


Gårds- og bruksnummer : 237/260

Forhandler : Forsand Byggservice AS




Tegningene leveres av :


VESTLANDS HUS
Arkitekter

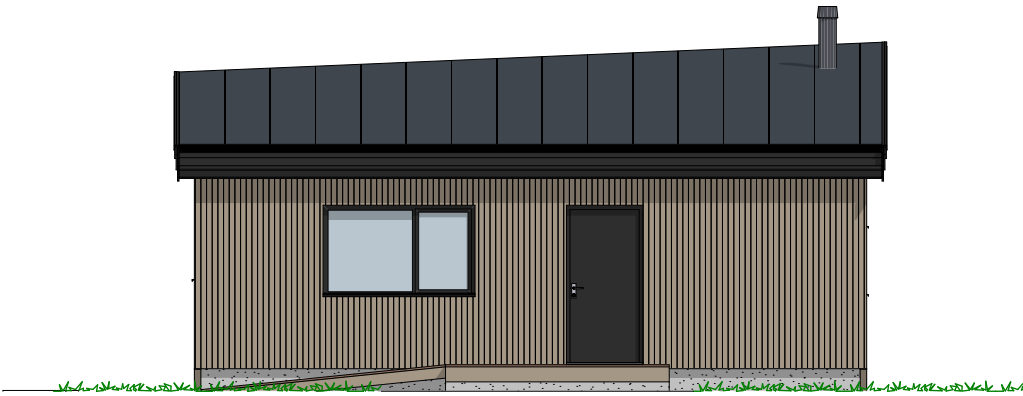

1:100 Fasade Øst

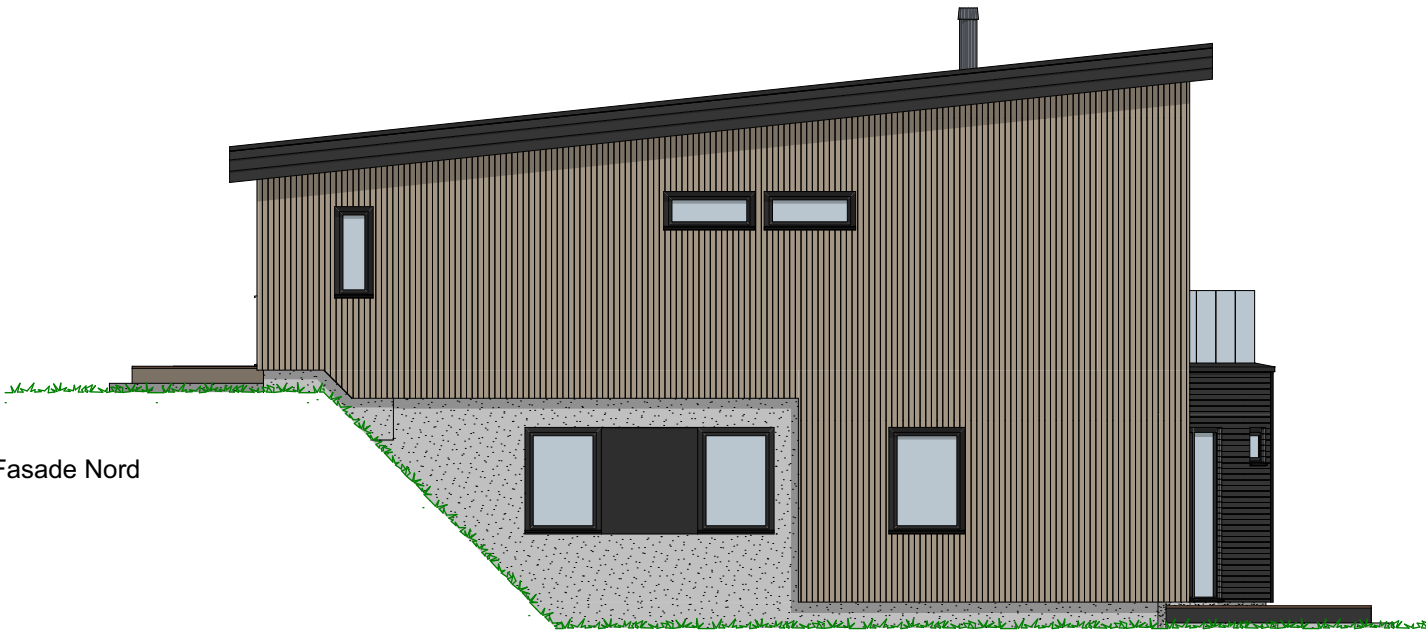

1:100 Fasade Nord



1:100 Fasade Vest



1:100 Fasade Sør

Tiltakshaver Forsand Byggservice AS
Forhandler Forsand Byggservice AS
B12-B13


Tegningsnr.: 603
Gnr./Bnr.: 237/260
Prosjektnr.: 220049
Dato: Dato oppr.

VESTLANDS HUS
Arkitekter

Rev.	Sign.

VESTLANDSHUS ARKITEKTER AS - 6018 ÅLESUND - TLF 70178900

TEGNINGEN MÅ HVERKEN HELT ELLER DELVIS KOPIERES ELLER BENYTTES VED TILTAK SOM VESTLANDSHUS IKKE MEDVIRKER I

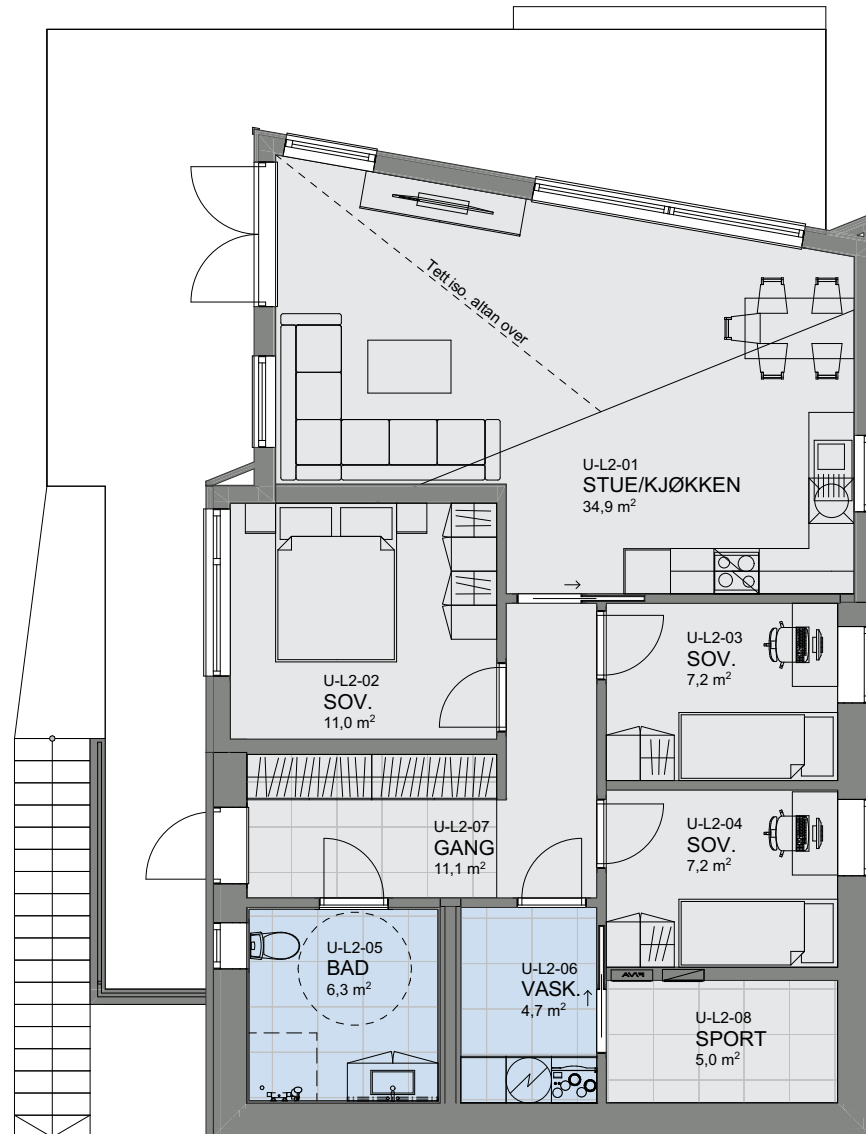

Leilighet nr. 2

1:100 U. etasje

Tiltakshaver Forsand Byggservice AS
Forhandler Forsand Byggservice AS
B12-B13


Tegningsnr.: 604
Gnr./Bnr.: 237/260
Prosjektnr.: 220049
Dato: Dato oppr.

VESTLANDS HUS
Arkitekter

Rev.	Sign.

VESTLANDSHUS ARKITEKTER AS - 6018 ÅLESUND - TLF 70178900

TEGNINGEN MÅ HVERKEN HELT ELLER DELVIS KOPIERES ELLER BENYTTES VED TILTAK SOM VESTLANDSHUS IKKE MEDVIRKER I

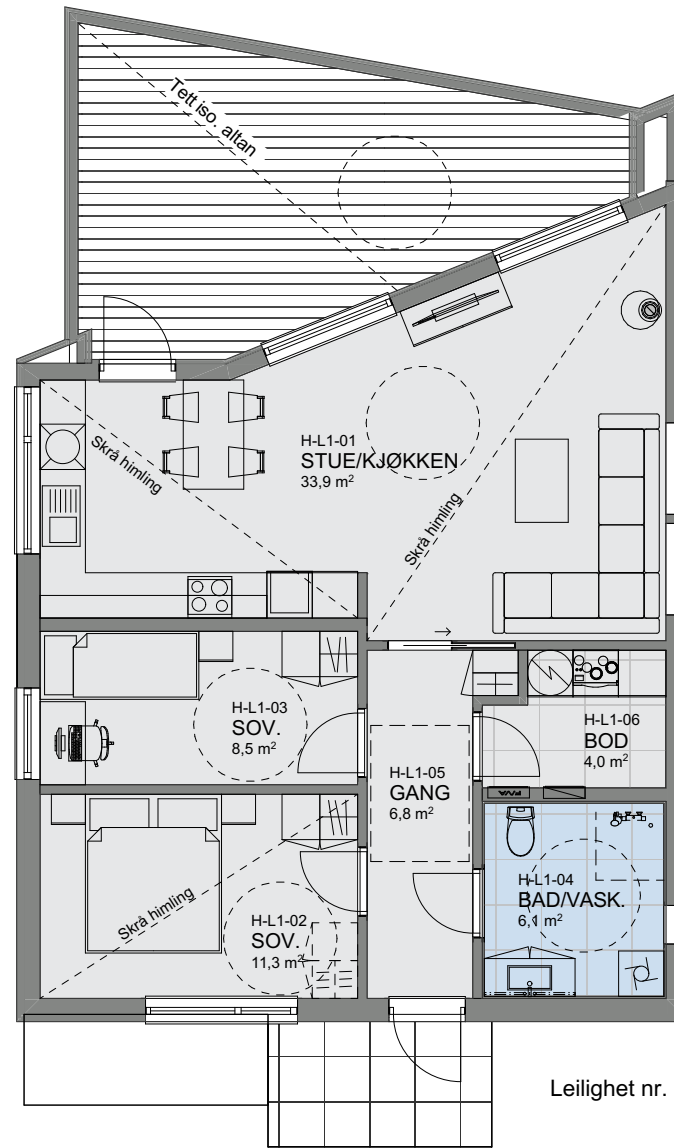

Leilighet nr. 1

1:100 H. etasje