



						VESTLANDS HUS Arkitekter Tiltakshaver: Elisabeth Meyer og Robert Robertsen Forhandler: Cellin Bygggtjenester AS Adresse: Senjavegen 22, 9012 Tromsø Hustype : Spesial Tiltak : Eneboliger i rekke Type tegning : Fasade Sør Sør Vest, Fasade Øst Sør Øst Fase : Søknadstegninger Er tegninger klart for kontrakt og søknad? Ja Brannklasse: 1 Risikoklasse: 4 Dato: 13.04.2022 Prosjektnr: 220054 VESTLANDSHUS ARKITEKTER AS - 6018 ÅLESUND - TLF 70178900 TEGNINGEN MA HVERKEN HELT ELLER DELVIS KOPIERES ELLER BENYTTES VED TILTAK SOM VESTLANDSHUS IKKE MEDVIRKER I
02	Utvidet bolig. Justering plan og fasade	10.06.2022	vh			
03	Justeringer innv. trekt inn altan. vinduer trapp/kjøkken. endret til etg. skiller tre, fra betong	21.06.2022	vh			
04	Endret plassering inntrukket altan. Justeringer plan	23.06.2022	vh			
05	Justert tegninger i henhold til situasjonsplan/terrengprofiler.	27.06.2022	vh			
06	Gjennomgang prosjekteringskontroll og sidemangnskontroll. Dagslys/ og varmetaps/beregning	28.06.2022	vh	Per		
Rev. Beskrivelse		Dato	Sign.	Kont.		

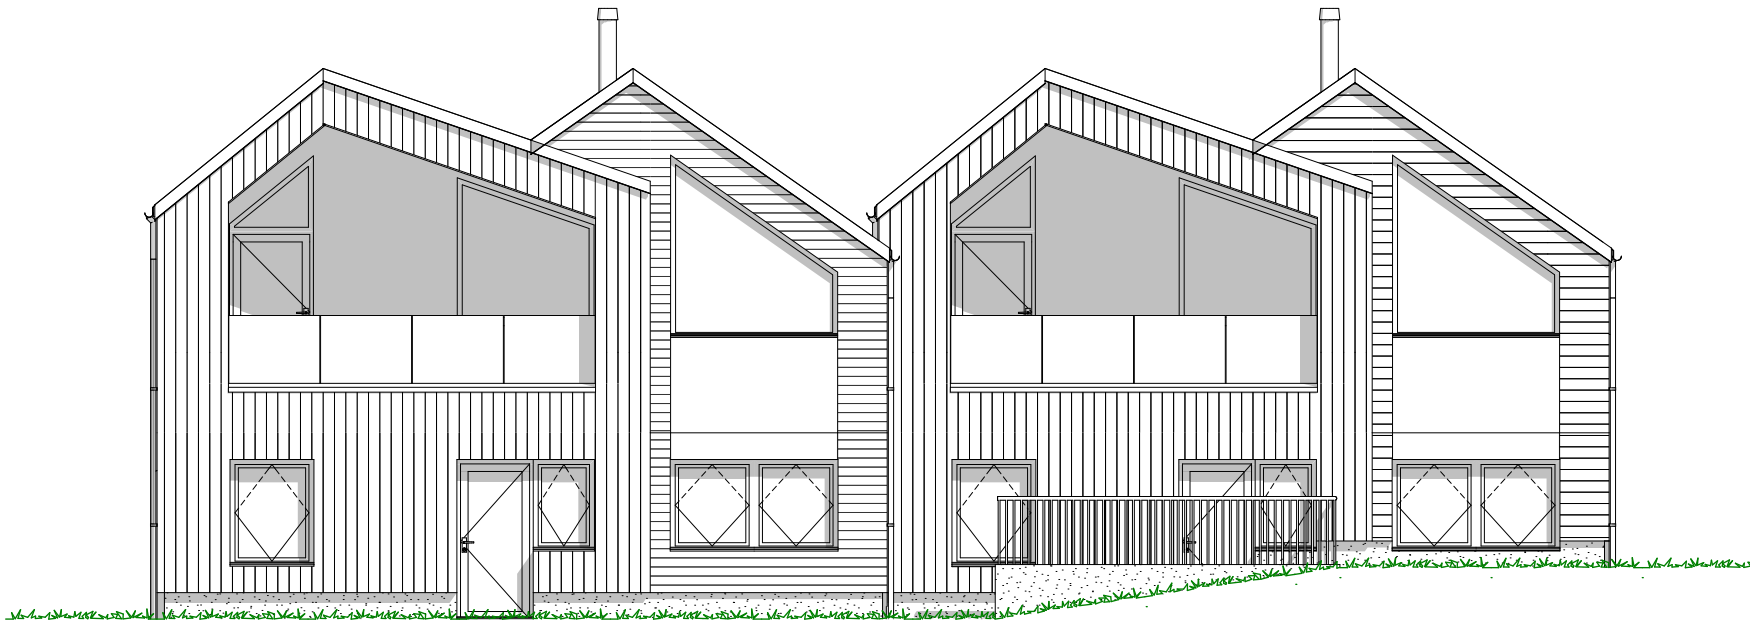


1:100 Fasade Vest Nord Vest

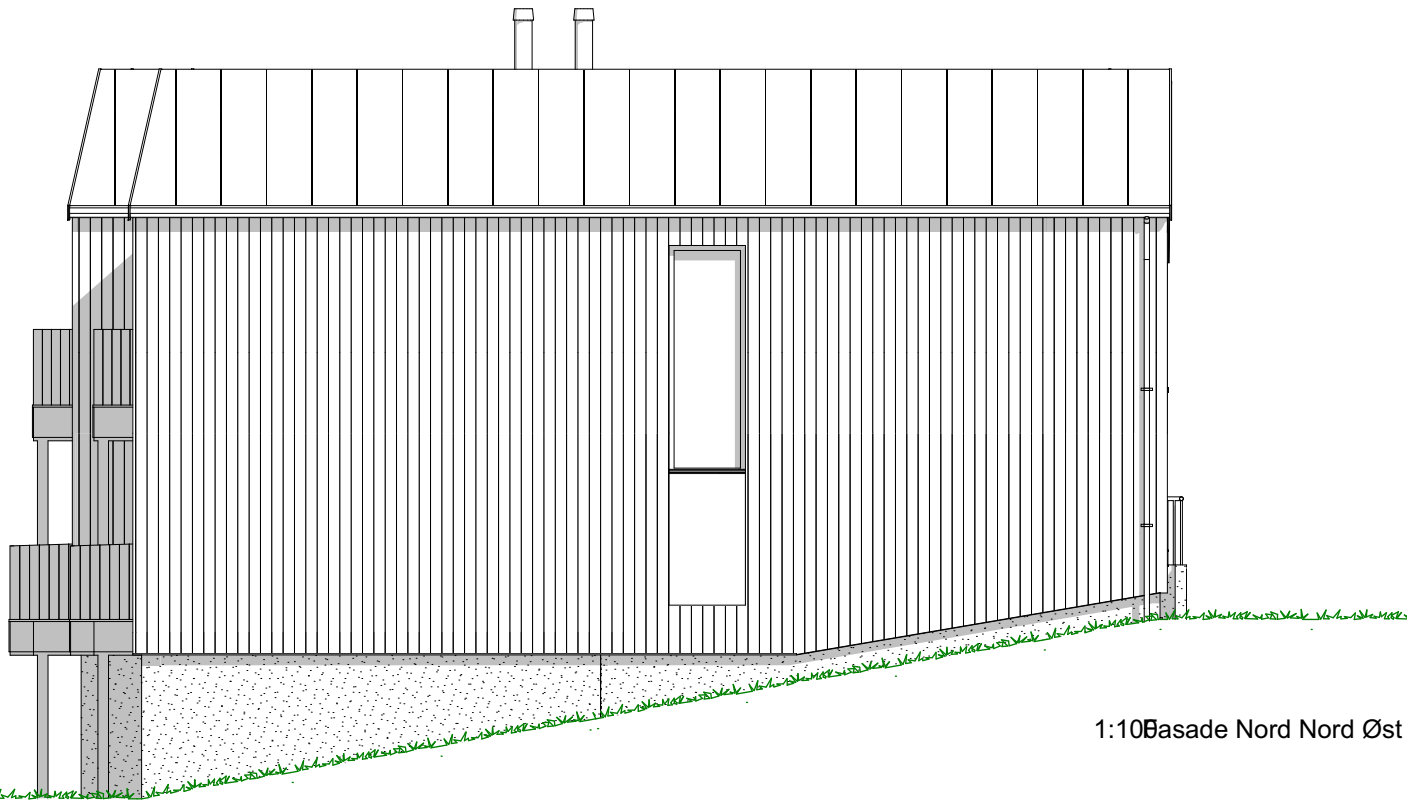

1:100 Fasade Nord Nord Øst

						VESTLANDS HUS Arkitekter Tiltakshaver: Forhandler: Adresse: Elisabeth Meyer og Robert Robertsen Cellin Byggtjenester AS Senjavegen 22, 9012 Tromsø Gnr./Bnr: 119/2620 Tegningsnr: 502 Format: A3 Skala: 1:100 Arkitekt: vh Dato: 13.04.2022 Prosjektnr: 220054 Er tegninger klarert for kontrakt og søknad? Ja Brannklasse: 1 Risikoklasse: 4 Prosjektnr: 220054 VESTLANDSHUS ARKITEKTER AS - 6018 ÅLESUND - TLF 70178900 TEGNINGEN MÅ HVERKEN HELT ELLER DELVIS KOPIERES ELLER BENYTTES VED TILTAK SOM VESTLANDSHUS IKKE MEDVIRKER I
02	Utvidet bolig. Justering plan og fasade	10.06.2022	vh			
03	Justeringer innv. trekt inn altan. vinduer trapp/kjøkken. endret til etg. skiller tre, fra betong	21.06.2022	vh			
04	Endret plassering inntrukket altan. Justeringer plan	23.06.2022	vh			
05	Justert tegninger i henhold til situasjonsplan/terrengprofiler.	27.06.2022	vh			
06	Gjennomgang prosjekteringskontroll og sidemannskontroll. Dagslys/ og varmetaps/beregning	28.06.2022	vh	Per		
Rev.	Beskrivelse	Dato	Sign.	Kontr.		

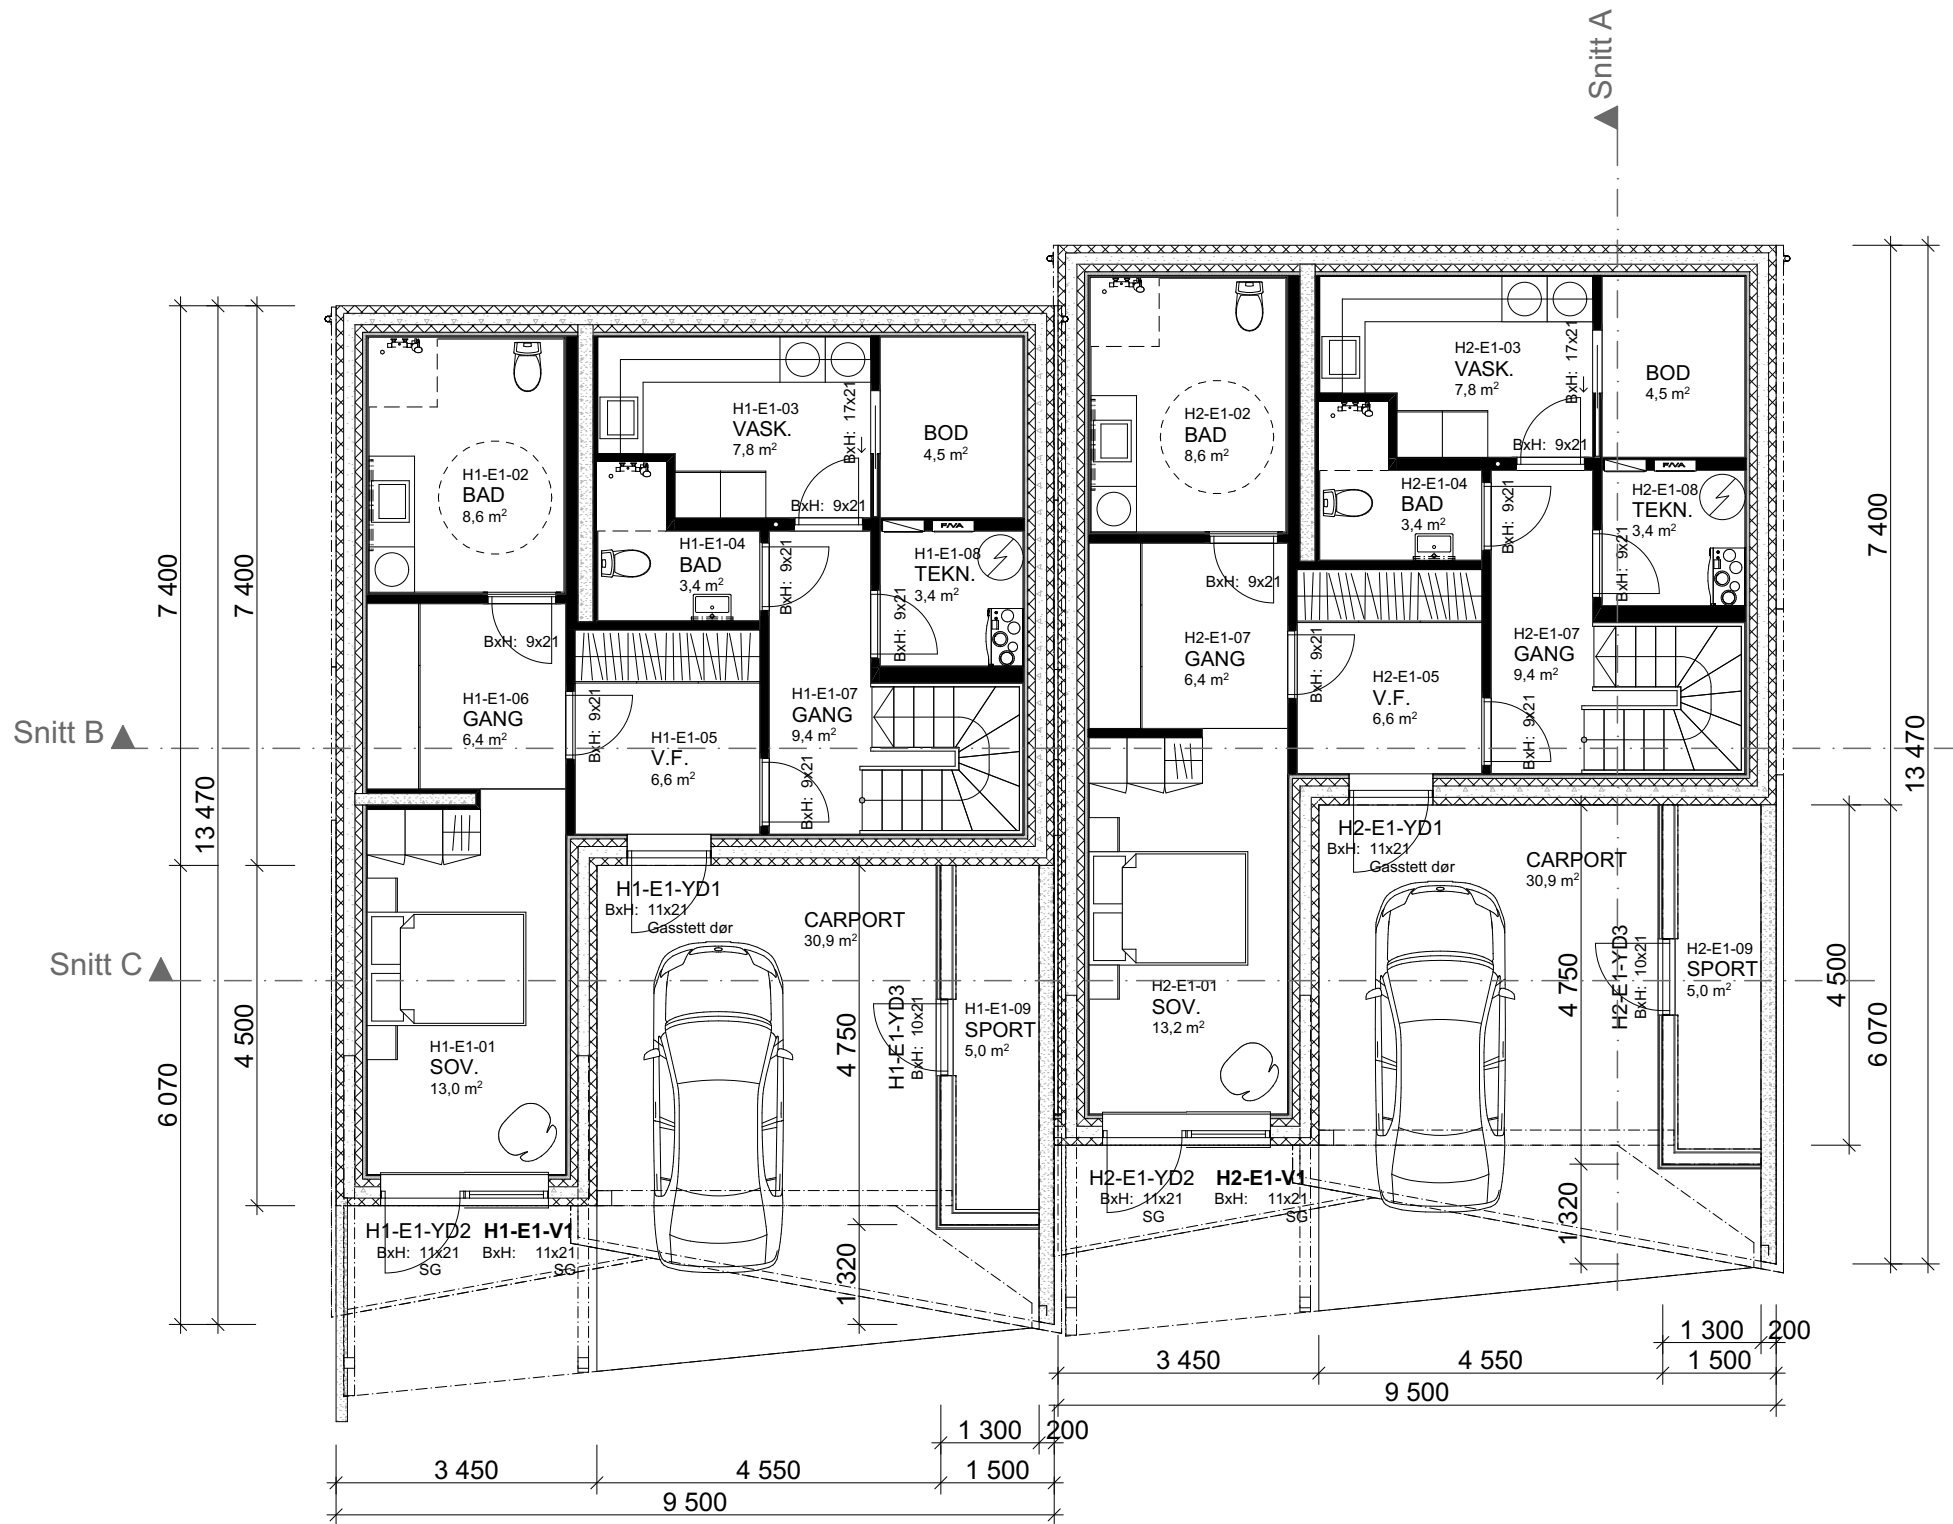


Arealberegninger iht. NS-3940		
BRA		
Hus 2 - 3. etg OA	12,2	
Hus 2 - 3. etg	96,7	
Hus 2 - 2. etg OA	5,4	
Hus 2 - 2. etg	100,9	
Hus 2 - 1. etg Sport	5,0	
Hus 2 - 1. etg OA	37,1	
Hus 2 - 1. etg	68,9	
Hus 1 - 3. etg OA	12,2	
Hus 1 - 3. etg	96,7	
Hus 1 - 2. etg OA	5,4	
Hus 1 - 2. etg	100,9	
Hus 1 - 1. etg Sport	5,0	
Hus 1 - 1. etg OA	36,5	
Hus 1 - 1. etg	68,9	
	651,9 m²	
P-ROM		
Hus 2 - 3. etg	96,7	
Hus 2 - 2. etg	100,9	
Hus 2 - 1. etg	59,7	
Hus 1 - 3. etg	96,7	
Hus 1 - 2. etg	100,9	
Hus 1 - 1. etg	59,7	
	514,5 m²	
BYA		
Overbygd	78,1	
Bygningskropp	191,4	
	269,6 m²	

				Tiltakshaver:		Elisabeth Meyer og Robert Robertsen	
				Forhandler:		Cellin Byggjenester AS	
				Adresse:		Senjavegen 22, 9012 Tromsø	
				Gnr./Bnr:		119/2620	Tegningsnr: 503
				Hustype :		Spesial	Format: A3
				Tiltak :		Eneboliger i rekke	Skala: 1:100
				Type tegning :		1. etasje	Arkitekt: vh
				Fase :		Søknadstegninger	Dato: 13.04.2022
				Er tegninger klarert for kontrakt og søknad?		Ja	Risikoklasse: 4
				Brannklasse: 1			Prosjektnr: 220054
				Risikoanalyse			
				Vestlandshus Arkitekter AS - 6018 Ålesund - TLF 70178900			
				TEGNINGEN MÅ HVERKEN HELT ELLER DELVIS KOPIERES ELLER BENYTTES VED TILTAK SOM VESTLANDSHUS IKKE MEDVIRKER I			

Rev.	Beskrivelse	Dato	Sign.	Kontr.
02	Utvidet bolig. Justering plan og fasade	10.06.2022	vh	
03	Justeringer innv. trekt inn altan. vinduer trapp/kjøkken. endret til etg. skiller tre, fra betong	21.06.2022	vh	
04	Endret plassering inntrukket altan. Justeringer plan	23.06.2022	vh	
05	Justert tegninger i henhold til situasjonsplan/terrengprofiler.	27.06.2022	vh	
06	Gjennomgang prosjekteringskontroll og sidemannskontroll. Dagslys/ og varmetaps/beregning	28.06.2022	vh	Per



						</
--	--	--	--	--	--	--


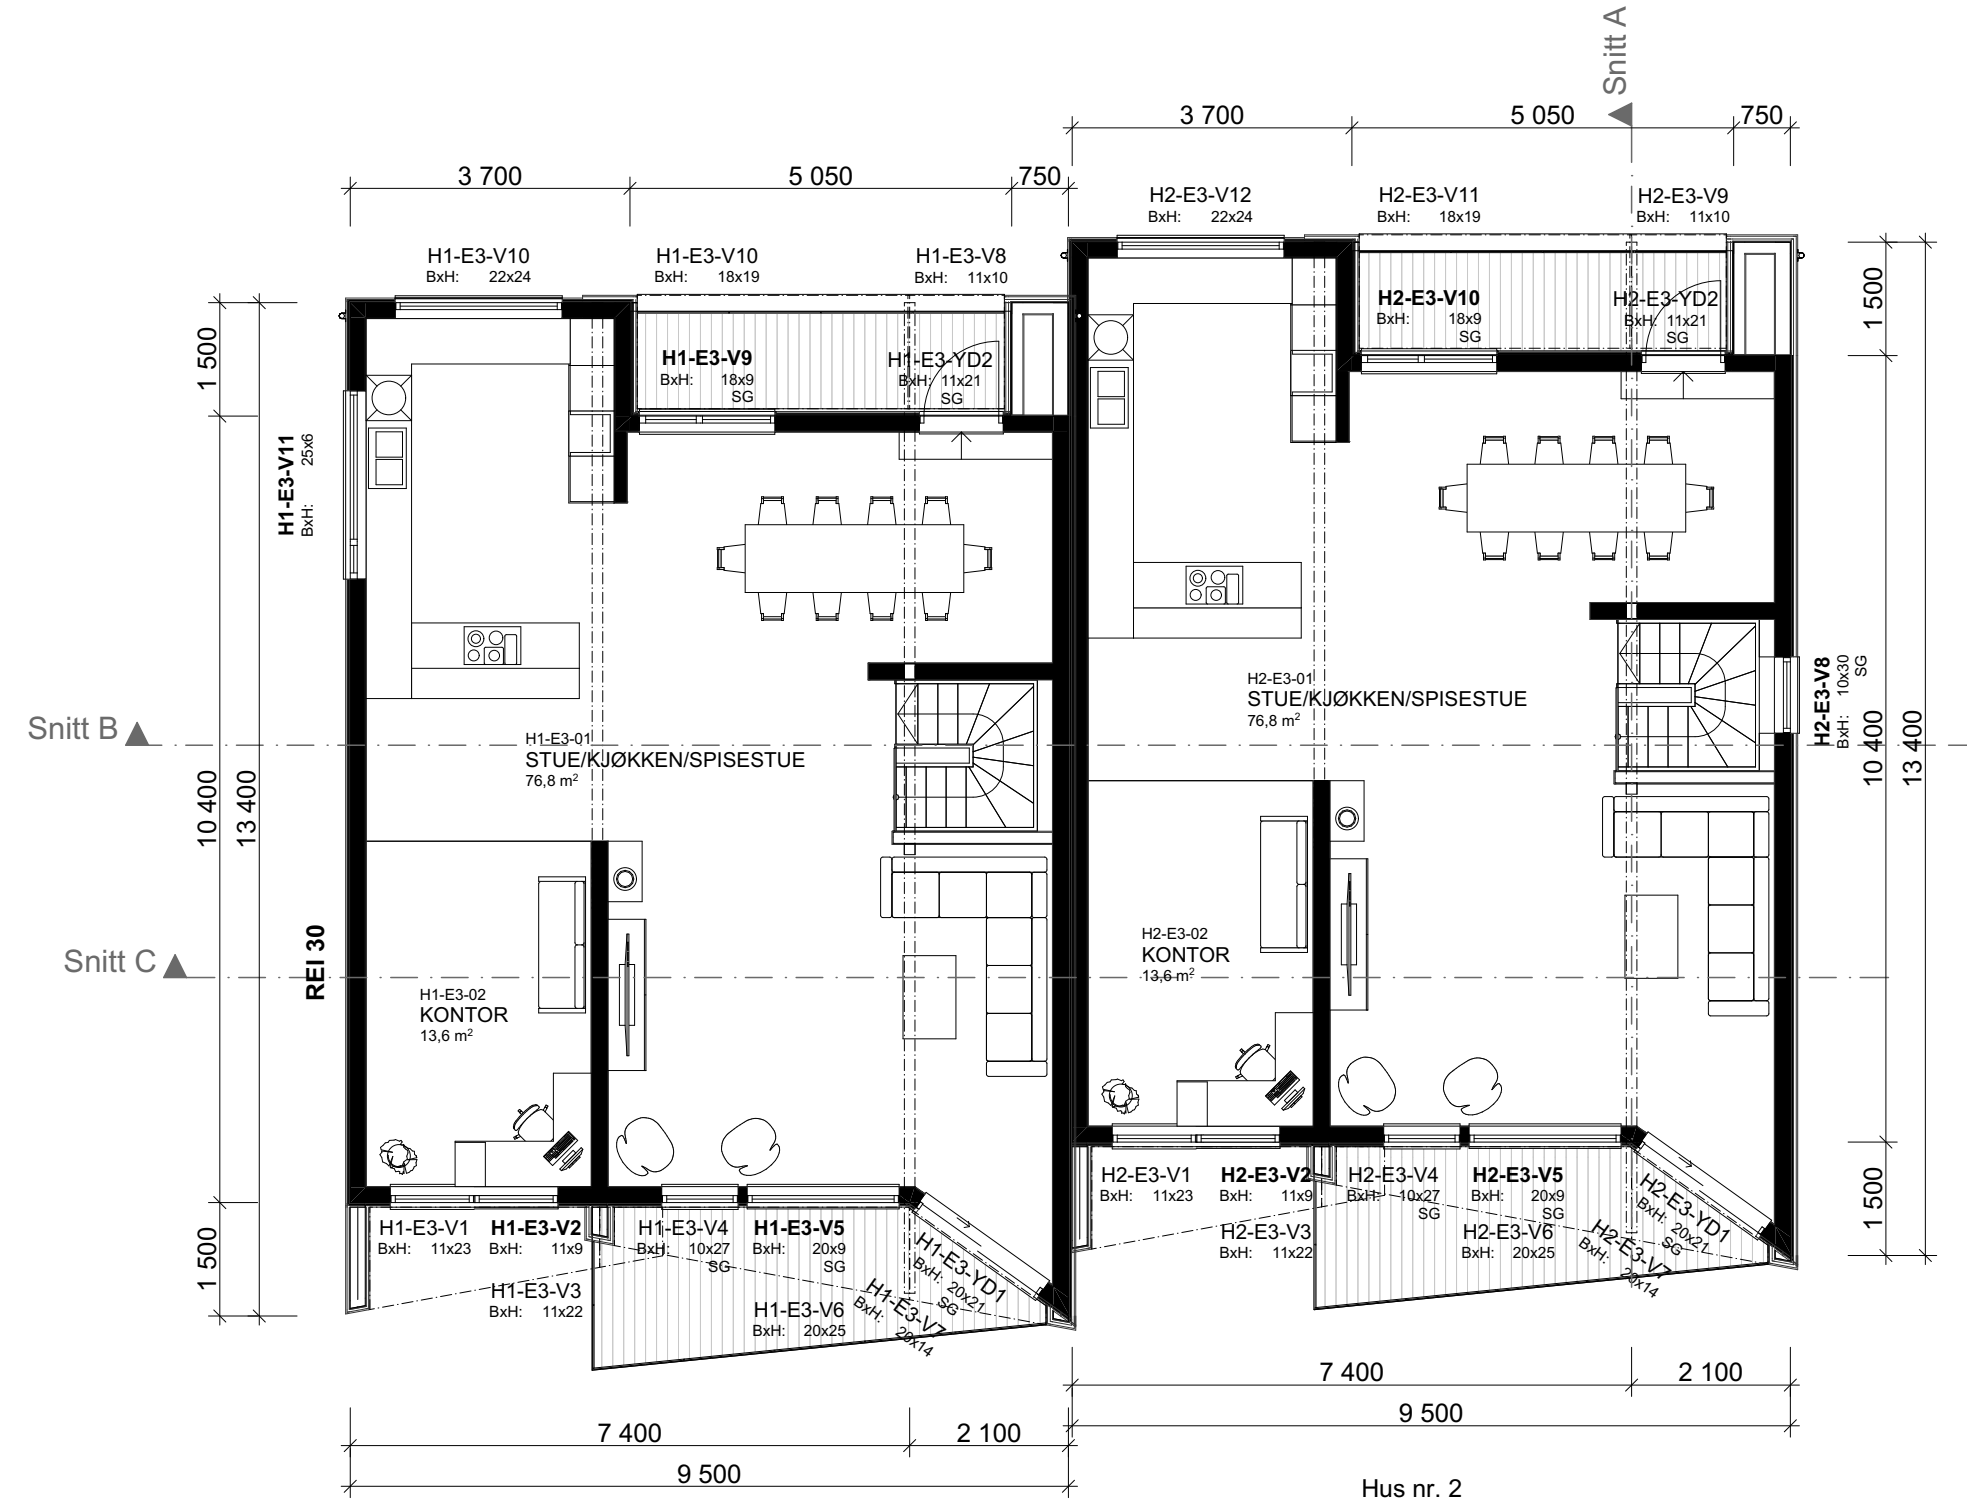


1:100 3. etasje

Hus nr. 2

Rev.	Beskrivelse	Dato	Sign.	Kontr.
02	Utvidet bolig. Justering plan og fasade	10.06.2022	vh	
03	Justeringer innv. trekt inn altan. vinduer trapp/kjøkken. endret til etg. skiller tre, fra betong	21.06.2022	vh	
04	Endret plassering inntrukket altan. Justeringer plan	23.06.2022	vh	
05	Justert tegninger i henhold til situasjonsplan/terrengprofiler.	27.06.2022	vh	
06	Gjennomgang prosjekteringskontroll og sidemannskontroll. Dagslys/ og varmetaps/beregning	28.06.2022	vh	Per
Rev.	Beskrivelse	Dato	Sign.	Kontr.

VESTLANDS HUS Arkitekter		Tiltakshaver: Elisabeth Meyer og Robert Robertsen	
Hustype : Spesial		Forhandler: Cellin Byggjenester AS	
Tiltak : Eneboliger i rekke		Adresse: Senjavegen 22, 9012 Tromsø	
Type tegning : 3. etasje		Gnr./Bnr: 119/2620	Tegningsnr: 505
Fase : Søknadstegninger		Format: A3	Skala: 1:100
Er tegninger klarert for kontrakt og søknad?		Ja	Brannklasse: 1
		Risikoklasse: 4	Dato: 13.04.2022
		Prosjektnr: 220054	
VESTLANDSHUS ARKITEKTER AS - 6018 ÅLESUND - TLF 70178900			
TEGNINGEN MÅ HVERKEN HELT ELLER DELVIS KOPIERES ELLER BENYTTES VED TILTAK SOM VESTLANDSHUS IKKE MEDVIRKER I			

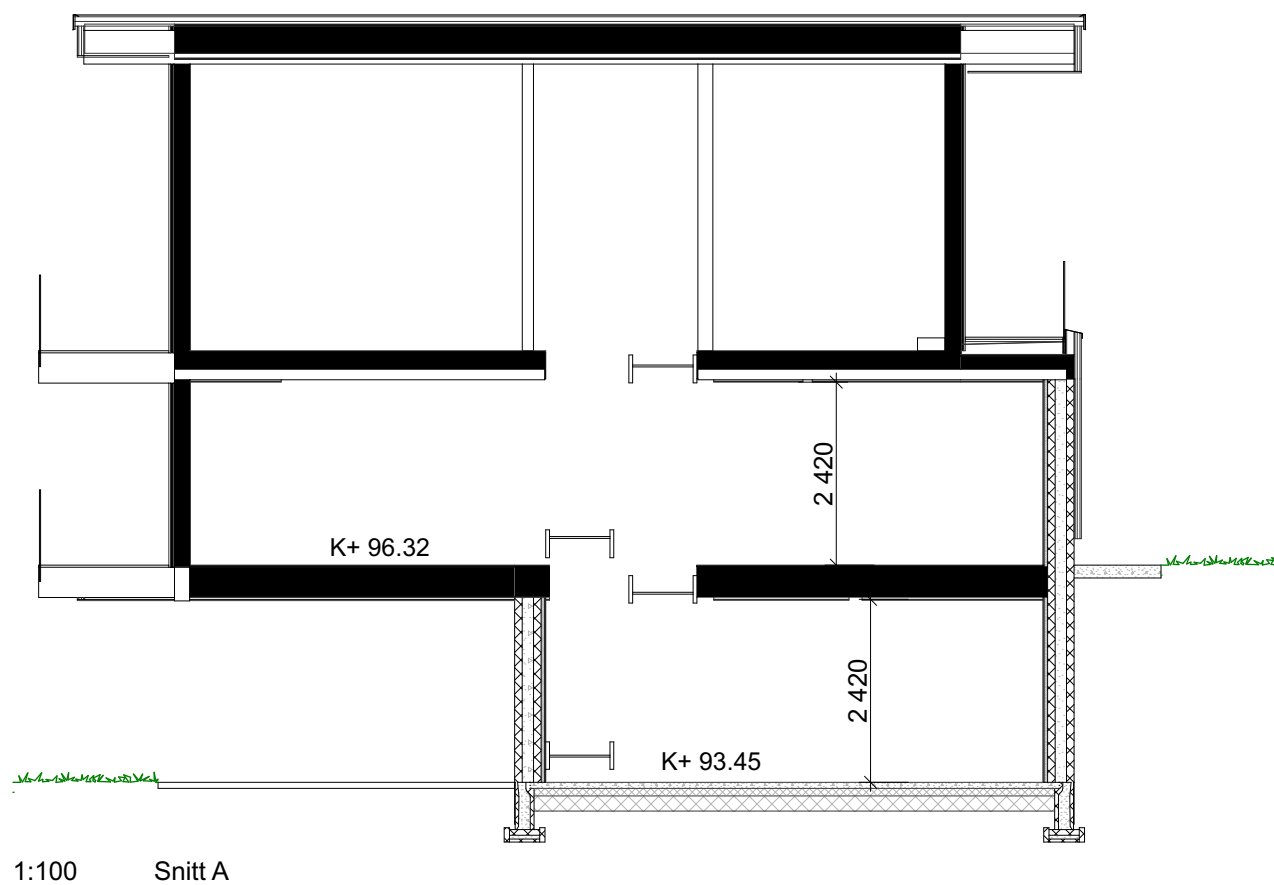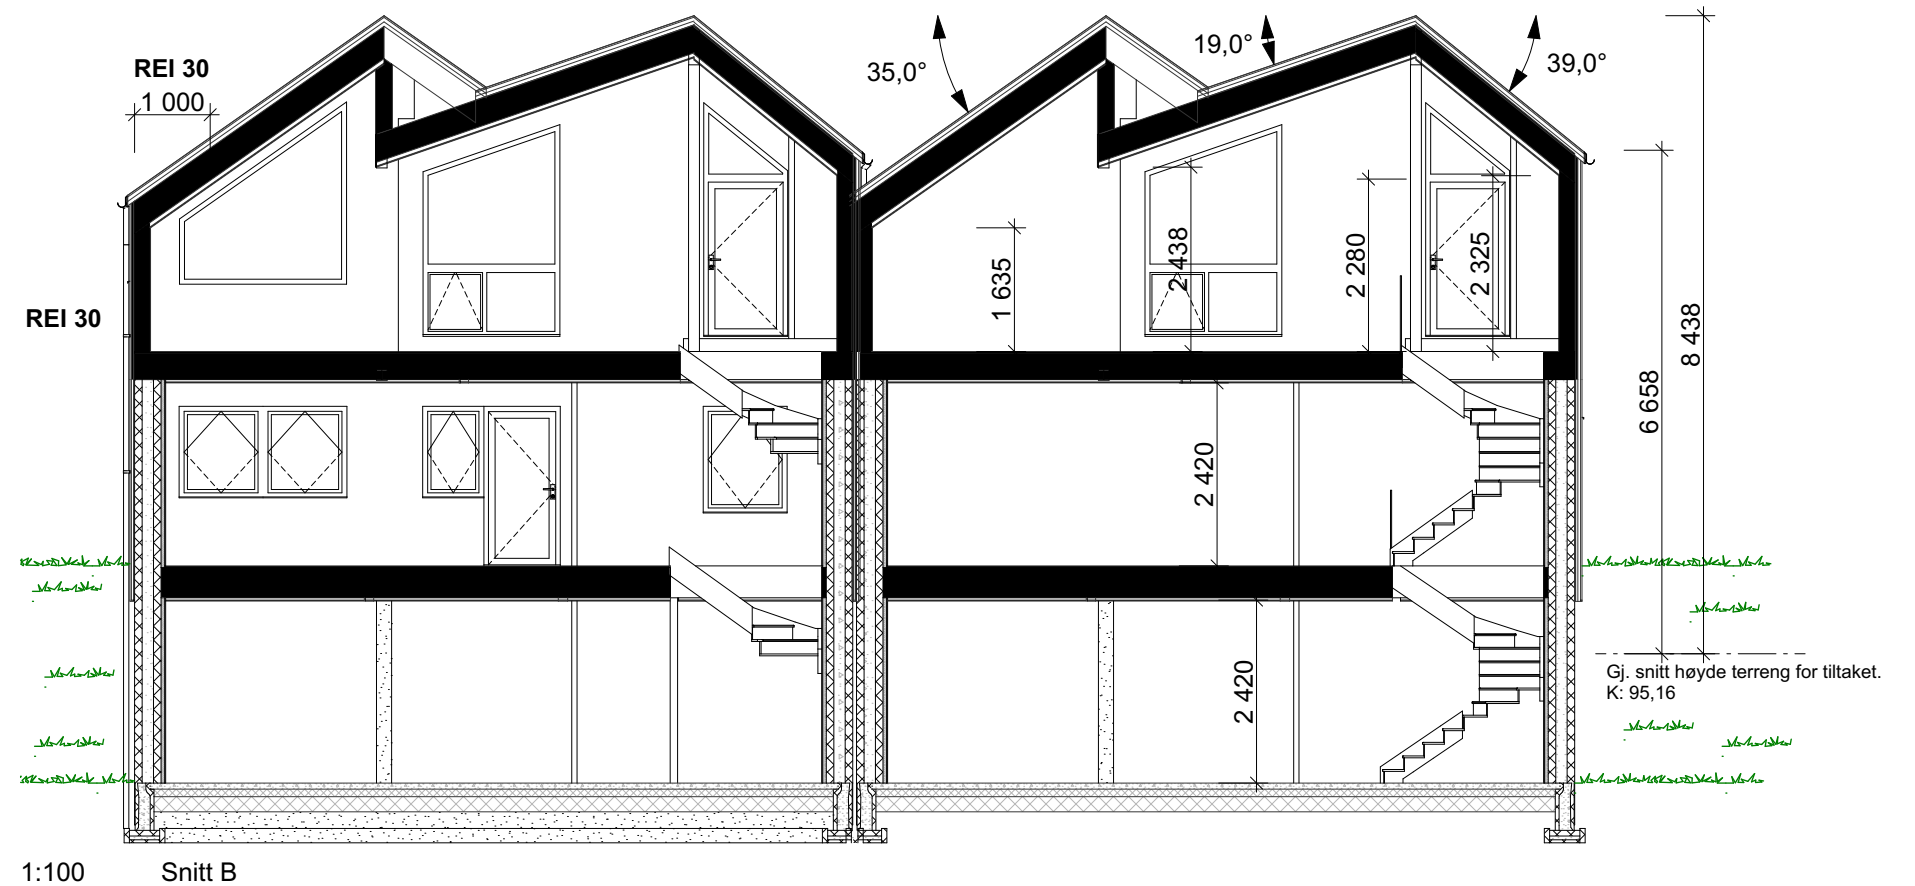

						 VESTLANDS HUS Arkitekter Hustype : Spesial Tiltak : Eneboliger i rekke Type tegning : Snitt A, Snitt B Fase : Søknadstegninger Er tegninger klarert for kontrakt og søknad? Ja Brannklasse: 1 Risikoklasse: 4 VESTLANDSHUS ARKITEKTER AS - 6018 ÅLESUND - TLF 70178900 TEGNINGEN MÅ HVERKEN FJELLES, DELVIS KOPIERES, ELLER BEFYTTES VED TIL TAK. SOM VESTLANDSHUS IKKE MEDVIRKER I Tiltakshaver: Elisabeth Meyer og Robert Robertsen Forhandler: Cellin Bygggtjenester AS Adresse: Senjavegen 22, 9012 Tromsø Gnr./Bnr: 119/2620 Tegningsnr: 506 Format: A3 Skala: 1:100 Arkitekt: vh Dato: 13.04.2022 Prosjektnr: 220054
02	Utvidet bolig. Justering plan og fasade	10.06.2022	vh			
03	Justeringer innv. trekt inn altan. vinduer trapp/kjøkken. endret til etg. skiller tre, fra betong	21.06.2022	vh			
04	Endret plassering inntrukket altan. Justeringer plan	23.06.2022	vh			
05	Justert tegning i henhold til situasjonsplan/terrengprofiler.	27.06.2022	vh			
06	Gjennomgang prosjekteringskontroll og sidemannskontroll. Dagslys/ og varmetaps/beregning	28.06.2022	vh	Per		
Rev.	Beskrivelse	Dato	Sign.	Kont.		

[illegible]

FORUTSETNINGER FOR ARKITEKTTEGNINGER

Kanaler fra ventilasjonsanlegg vil i noen tilfeller medføre ekstra veggtykkelser eller "kassing", som får mindre konsekvenser for romløsninger
Dette kan eventuelt justeres noe før igangsetting av bygget.

Boligen vil i perioder få høy innetemperatur.
Dette må løses med luftinntak/utforming av ventilasjonsanlegg slik at temperaturstigning i anlegget på grunn av utetemperatur blir minimal. ($<2^{\circ}\text{C}$)
Evt. solskjerming - egen beregning må utføres.

NB! Ved innhenting av pristilbud av ytterdører og vindu, må forutsetningen i varmetapsberegningen legges til grunn. Her blir det forutsatt en maksimal, gjennomsnittlig U-verdi til ytterdører og vindu for bygget.
Høy prosentandel over 20% vindu og dører, har konsekvenser for byggets isolering.

Dører og vinduer kontrolleres mht. bæring og endelig plassering før bestilling utføres.

Bruk av personsikkerhetsglass i vindu, er markert på plan med SG

HUSBANKFINANSIERING : Nei

Lekkasjetall < 0.9
U - verdi vindu/ dør : 1.15
Isolasjon mot grunn : 240 mm 37 Iso

Prosjektert etter TEK 17. Versjon dato 18.01.2018

Tiltakshaver: 220054

Forhandler: Cellin Byggtjenester AS

Senjavegen 22, 9012 Tromsø

VESTLANDSHUS ARKITEKTER AS - 6018 ÅLESUND - TLF 70178900

Tegningsnr.: 508
Gnr./Bnr.: 119/2620
Prosjektnr.: Elisabeth Meyer og
Robert Kåder 2022


VESTLANDS HUS
Arkitekter

Rev.	Dato	Sign.