

Prosjekttegninger


Tiltakshaver : Elisabeth Meyer og Robert Robertsen
Gårds- og bruksnummer : 119/2620

Forhandler : Cellin Byggtjenester AS




Tegningene leveres av :

 **VESTLANDS HUS**
Arkitekter

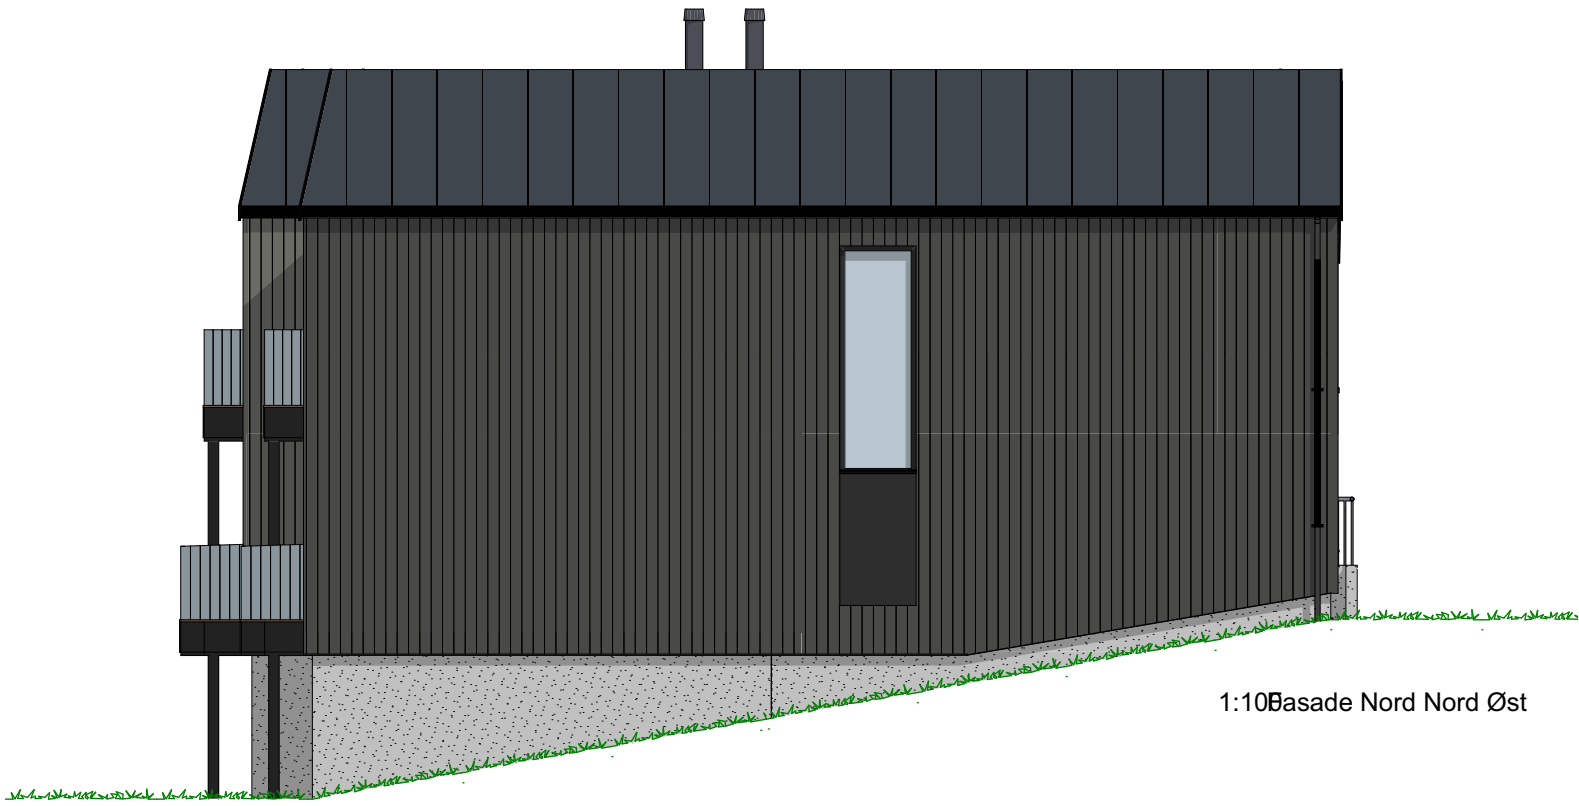


1:100Fasade Øst Sør Øst

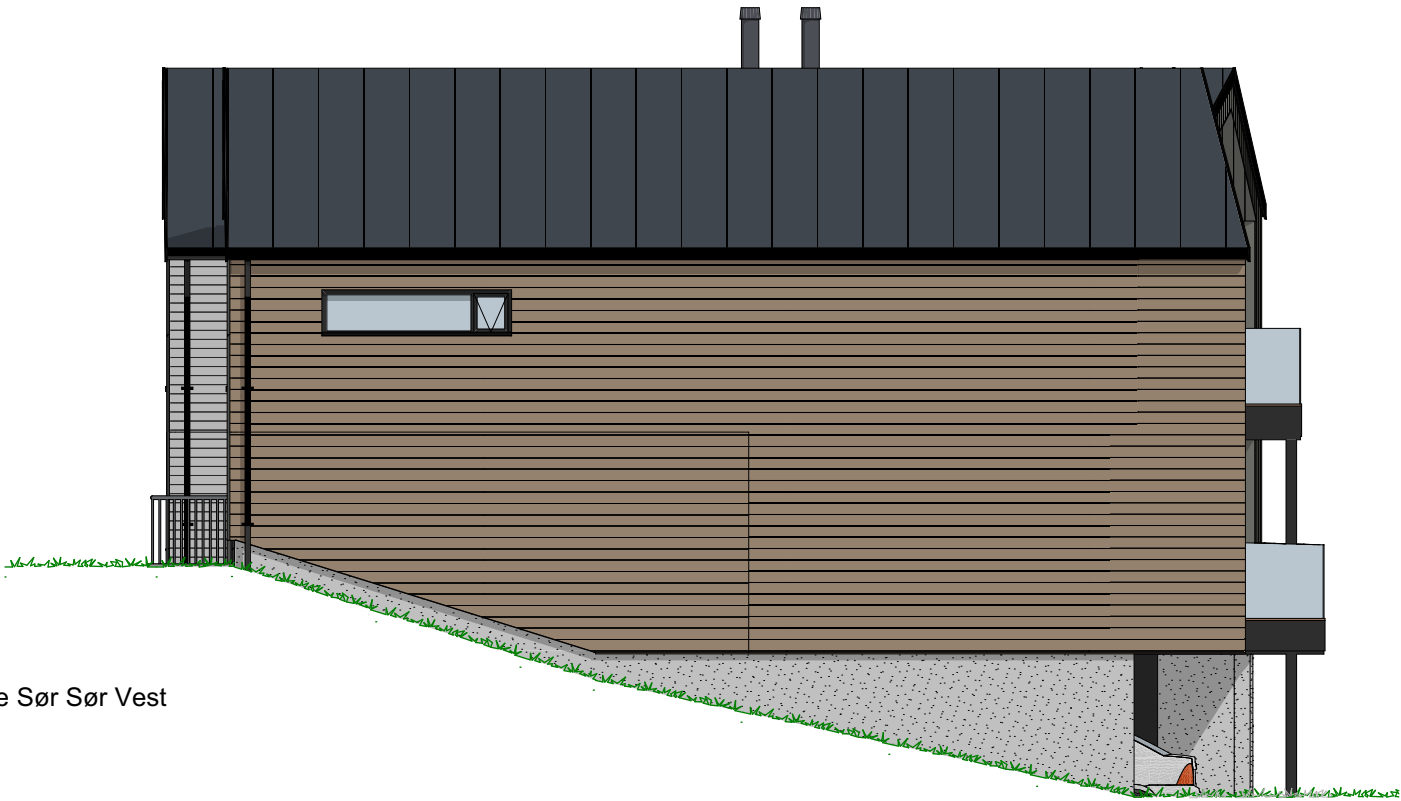


1:100Fasade Sør Sør Vest




1:100Fasade Vest Nord Vest

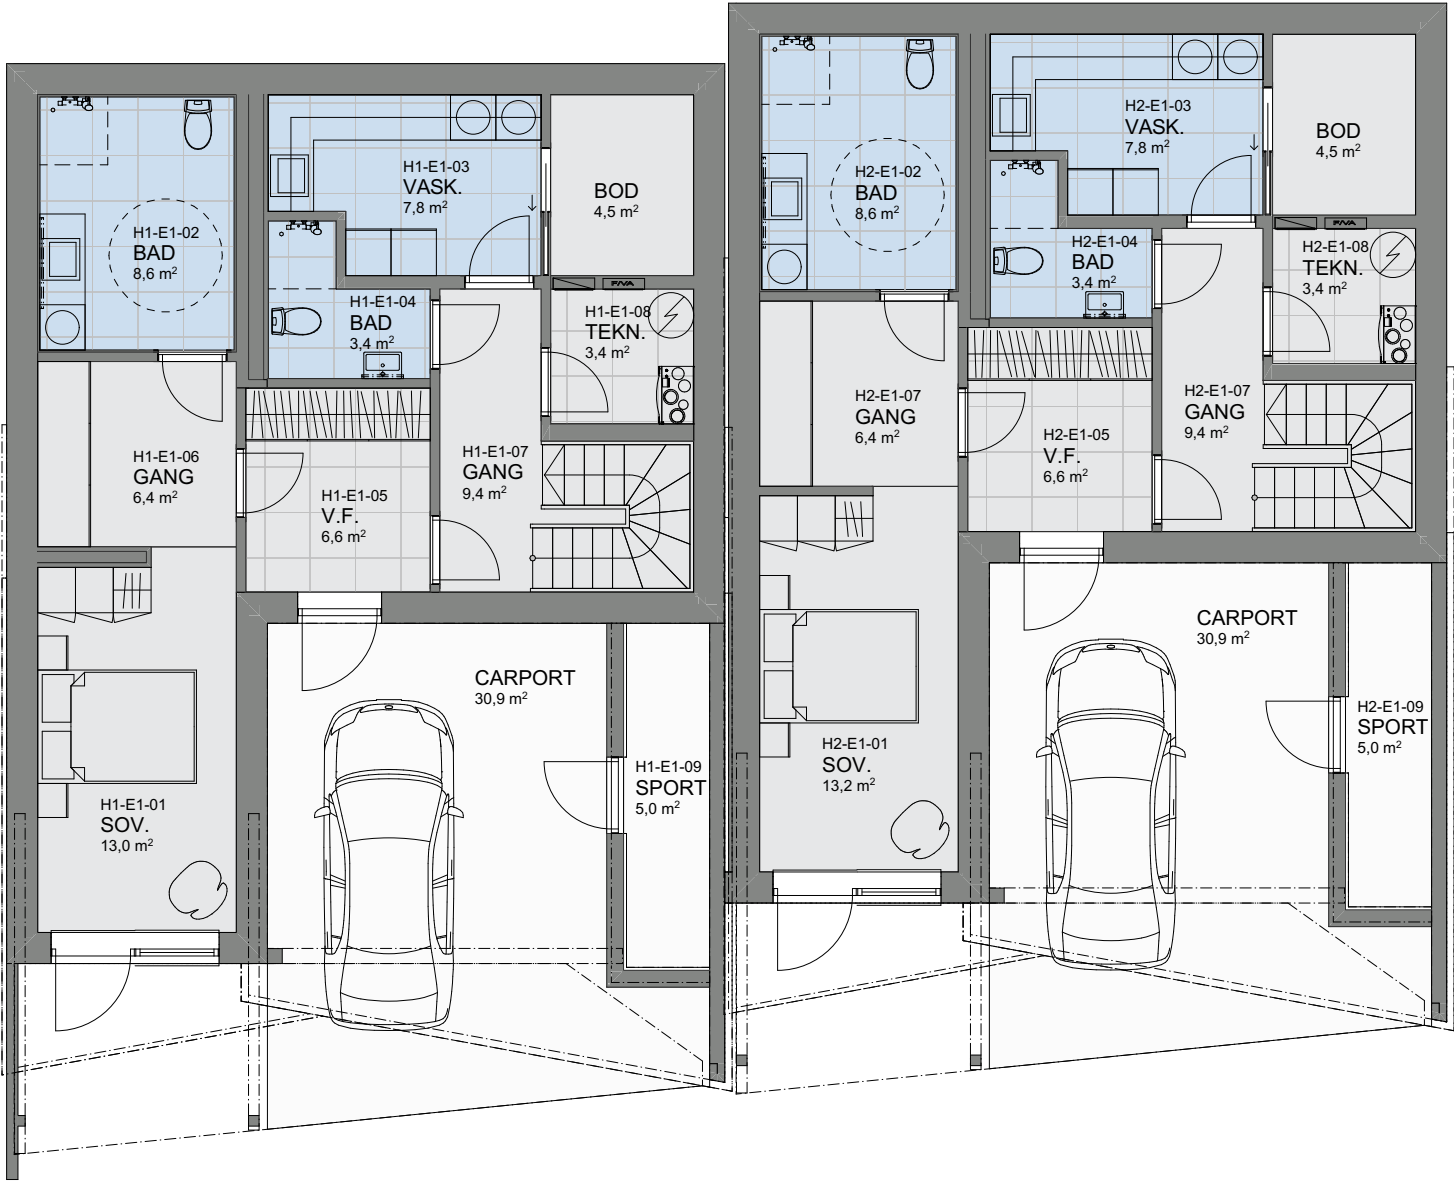

1:100 1. etasje

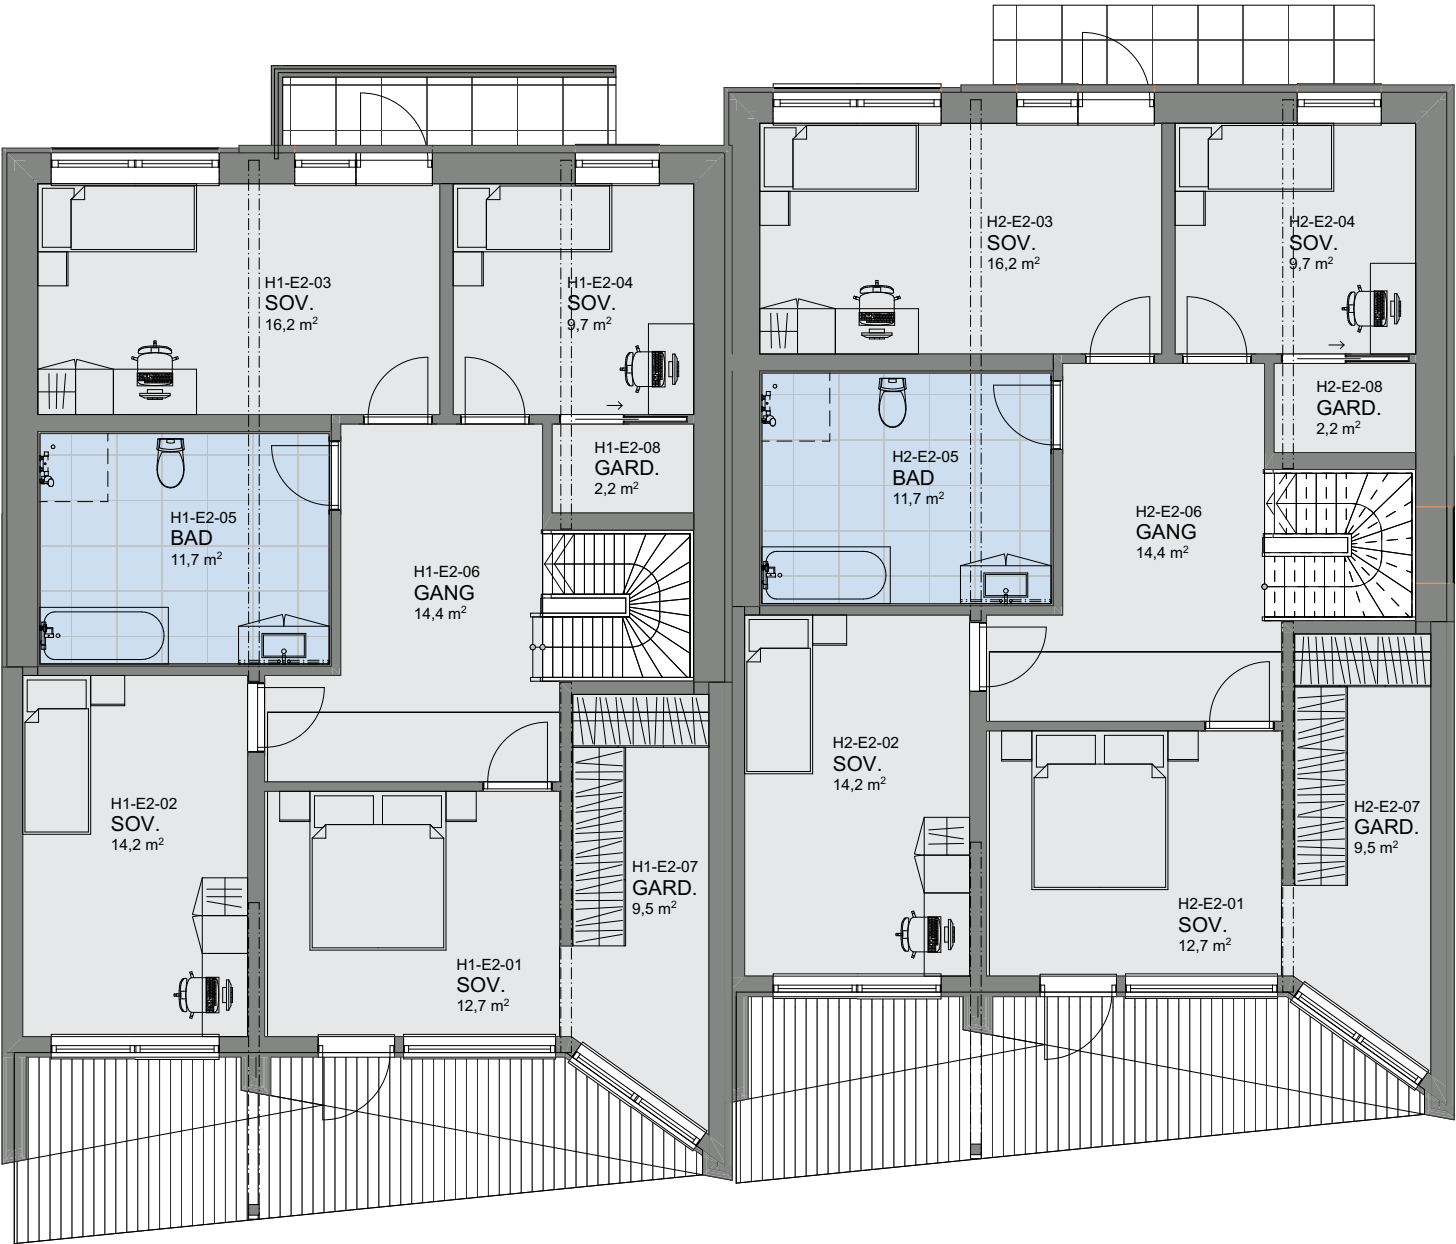

1:100 2. etasje

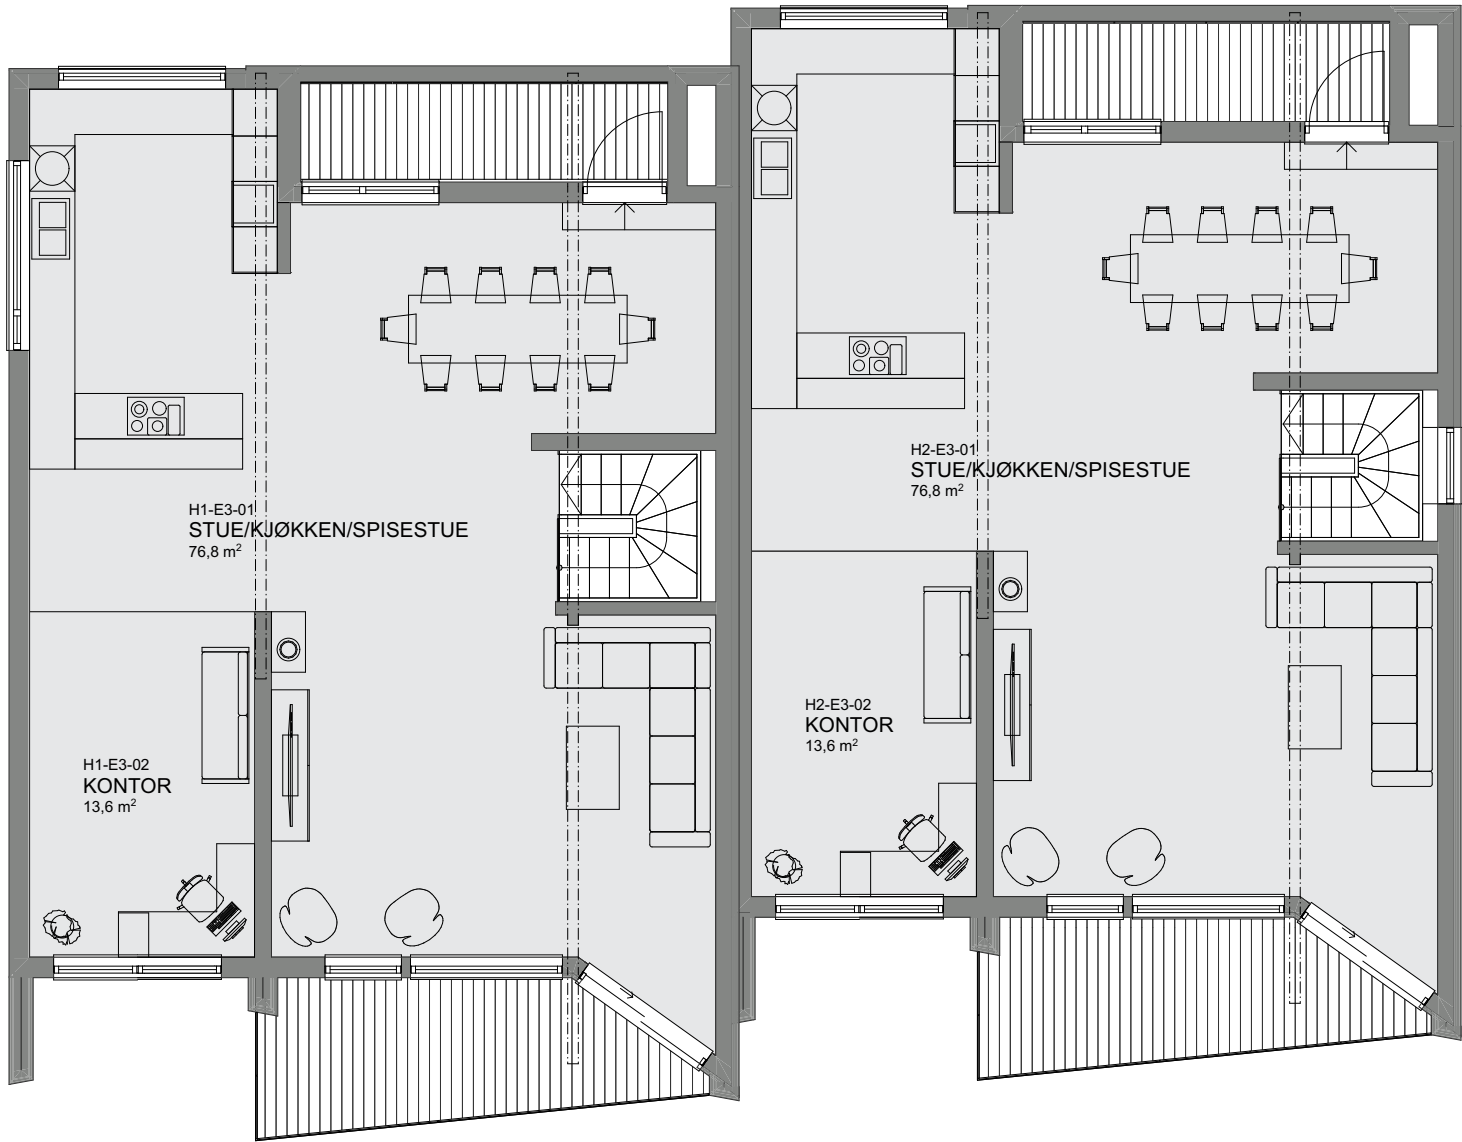

1:100 3. etasje