

Prosjekttegninger

Tiltakshaver : Nina Jørgensen og Stian Andersson
Gårds- og bruksnummer : 50/213

Forhandler : Gusterud Bygg AS



Tegningene leveres av :

 **VESTLANDS HUS**
Arkitekter




1:100 Fasade Sør



1:100 Fasade Øst

Rev.	Sign.

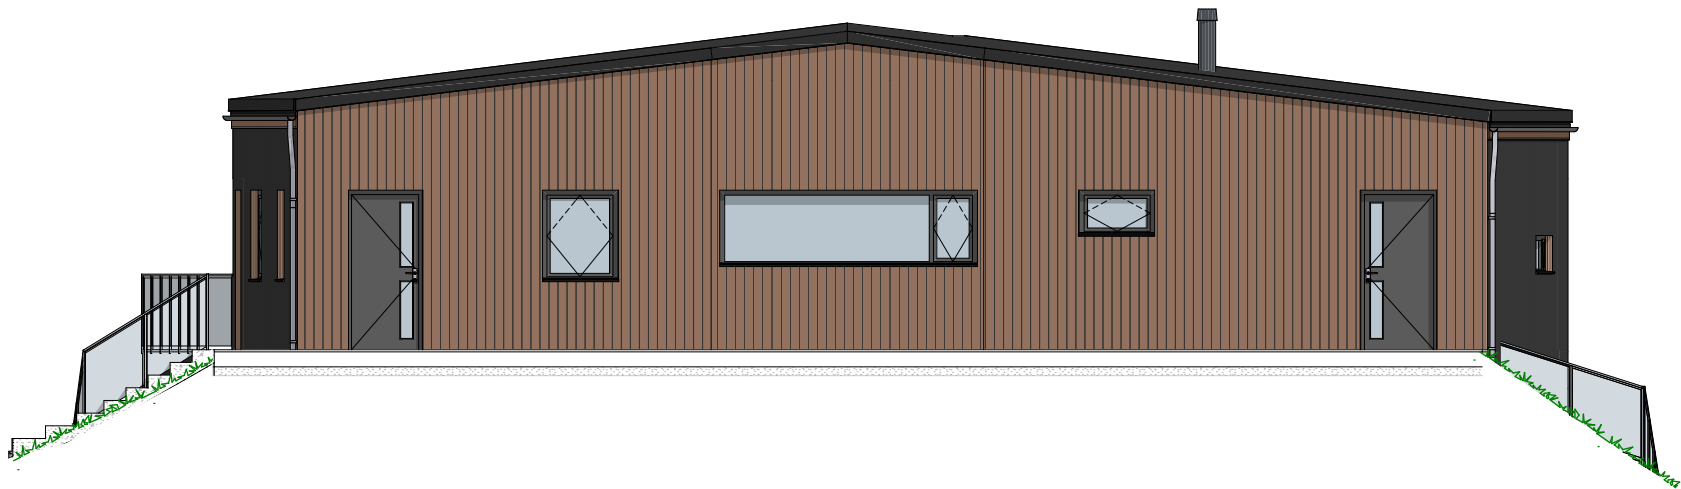

1:100 Fasade Nord



1:100 Fasade Vest

Tiltakshaver Nina Jørgensen og Stian Andersson
Forhandler Gusterud Bygg AS
Kongsvinger kommune

Tegningsnr.: 603
Gnr./Bnr. 50/213
Prosjektnr.: 220150
Dato: 11.08.2022

VESTLANDS HUS
Arkitekter

Rev.	Sign.

VESTLANDSHUS ARKITEKTER AS - 6018 ÅLESUND - TLF 70178900

TEGNINGEN MÅ HVERKEN HELT ELLER DELVIS KOPIERES ELLER BENYTTES VED TILTAK SOM VESTLANDSHUS IKKE MEDVIRKER I



1:100 U. etasje

Tiltakshaver Nina Jørgensen og Stian Andersson
Forhandler Gusterud Bygg AS
Kongsvinger kommune

Tegningsnr.: 604
Gnr./Bnr.: 50/213
Prosjektnr.: 220150
Dato: 11.08.2022

VESTLANDS HUS
Arkitekter

VESTLANDSHUS ARKITEKTER AS - 6018 ÅLESUND - TLF 70178900

TEGNINGEN MÅ HVERKEN HELT ELLER DELVIS KOPIERES ELLER BENYTTES VED TILTAK SOM VESTLANDSHUS IKKE MEDVIRKER I

Rev.	Sign.



1:100 H. etasje