
[illegible]



TEGNINGEN MÅ HVERKEN HELT ELLER DELVIS KOPIERES ELLER BENYTTES VED TILTAK SOM VESTLANDSHUS IKKE MEDVIRKER I

Bruk av personsikkerhetsglass i vindu,  
er markert på plan med SG  
Leverandør av foldedør må dokumentere u-verdi/tetthet

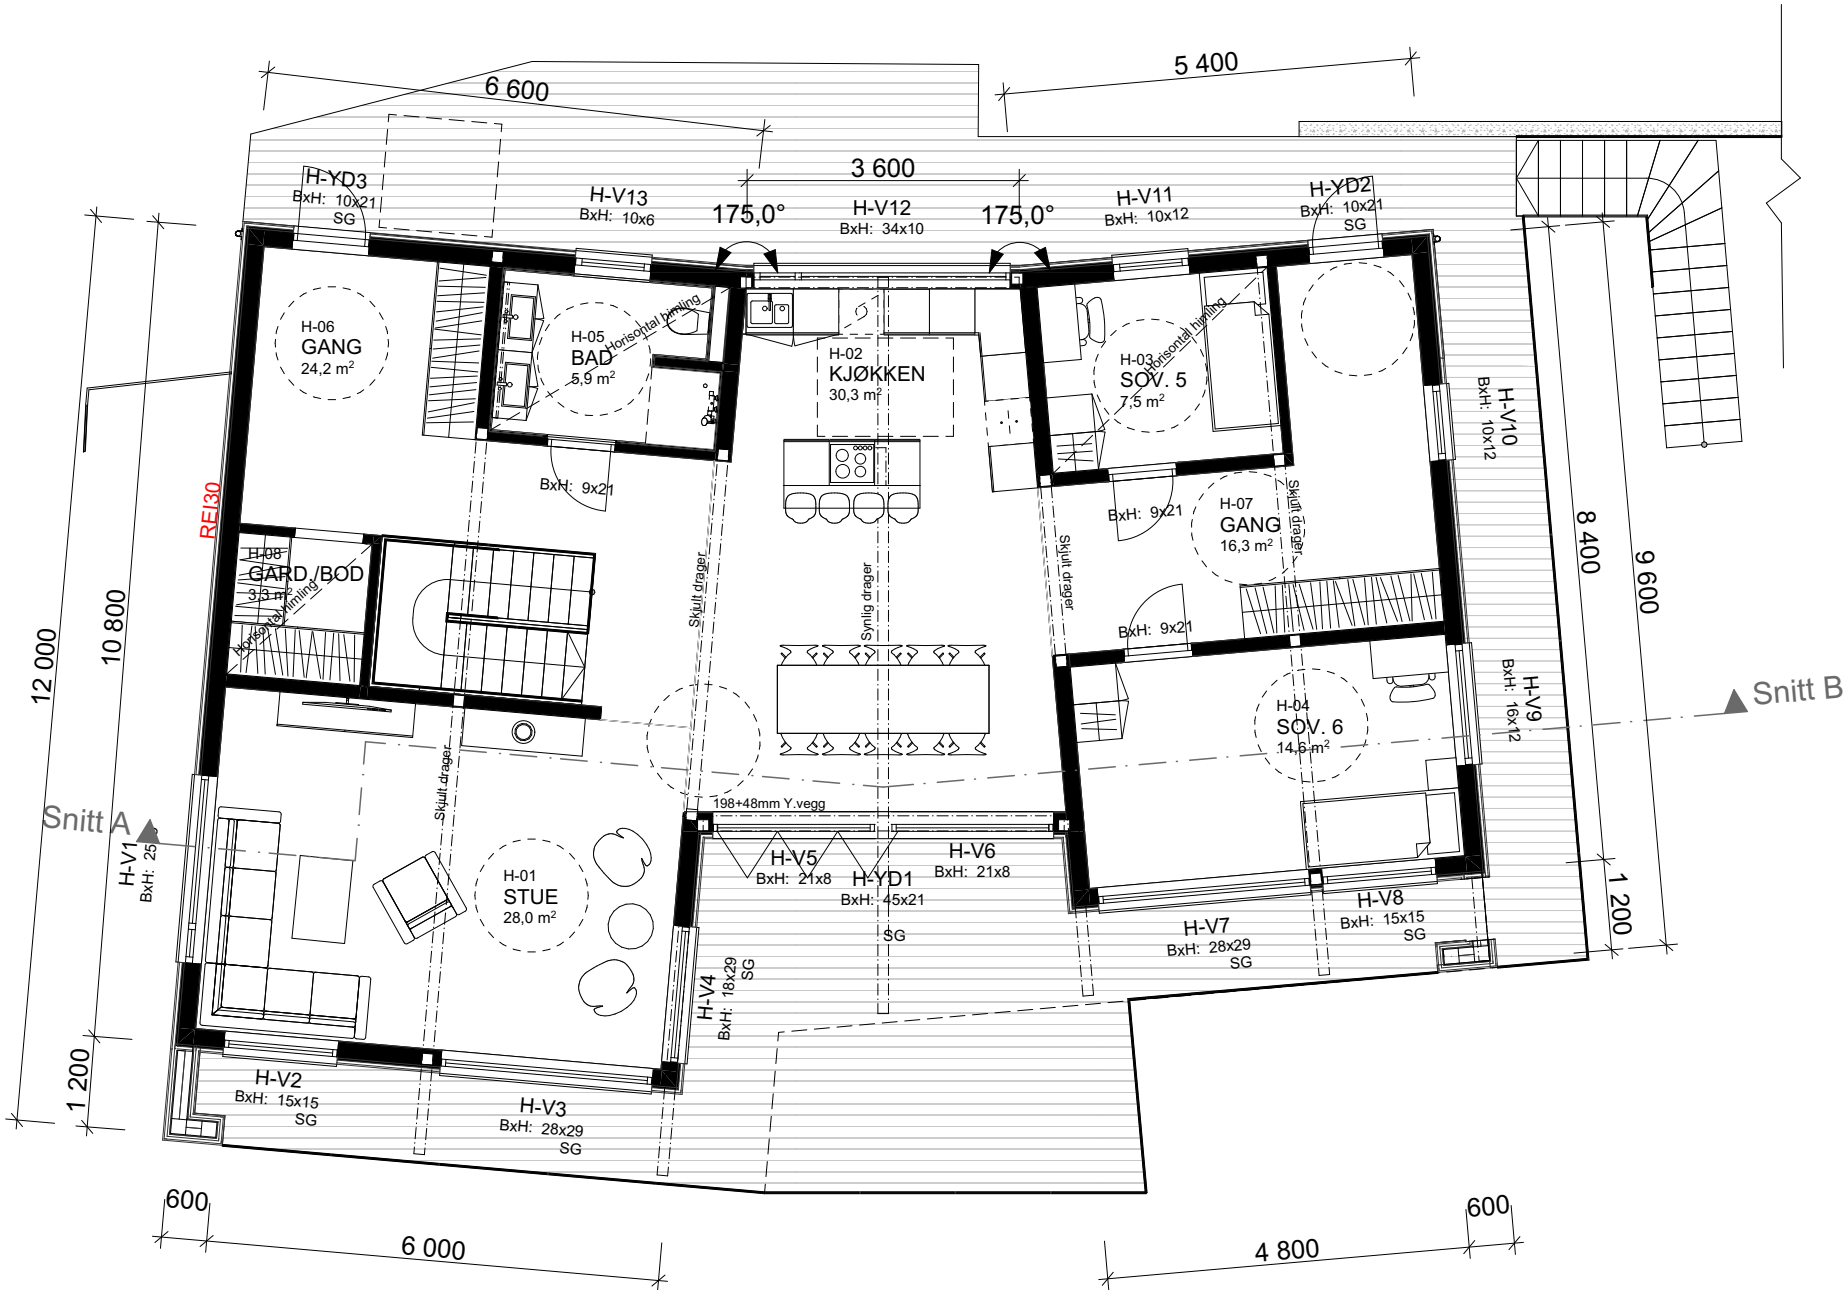


1:100 H. etasje

| Arealberegninger iht. NS-3940 |                 |          |
|-------------------------------|-----------------|----------|
| BRA                           |                 |          |
|                               | U. Etg OA       | 48,1     |
|                               | U. Etg          | 133,4    |
|                               | H. Etg OA       | 28,0     |
|                               | H. Etg Hoveddel | 136,2    |
|                               |                 | 345,6 m² |
| P-ROM                         |                 |          |
|                               | U. Etg          | 126,9    |
|                               | H. Etg Hoveddel | 132,1    |
|                               |                 | 258,9 m² |
| BYA                           |                 |          |
|                               | Overbygd Areal  | 50,0     |
|                               | Boligkropp      | 153,6    |
|                               |                 | 203,5 m² |

|      |                                                       |          |       |   |                  |
|------|-------------------------------------------------------|----------|-------|---|------------------|
|      |                                                       |          |       | Tiltakshaver:                                                                                               |                  |
|      |                                                       |          |       | Nina Jørgensen og Stian Andersson                                                                           |                  |
|      |                                                       |          |       | Forhandler:                                                                                                 |                  |
|      |                                                       |          |       | Gusterud Bygg AS                                                                                            |                  |
|      |                                                       |          |       | Adresse:   |                  |
|      |                                                       |          |       | Kongsvinger kommune                                                                                         |                  |
|      |                                                       |          |       | Gnr./Bnr:                                                                                                   | 50/213           |
|      |                                                       |          |       | Tegningsnr:                                                                                                 | 503              |
|      |                                                       |          |       | Tiltak:   | Enebolig         |
|      |                                                       |          |       | Format:   | A3               |
|      |                                                       |          |       | Type tegning:                                                                                               | H. etasje        |
|      |                                                       |          |       | Skala:   | 1:100            |
|      |                                                       |          |       | Fase:   | Søknadstegninger |
|      |                                                       |          |       | Arkitekt:                                                                                                   | MLØ/åh           |
|      |                                                       |          |       | Dato:   | 11.08.2022       |
|      |                                                       |          |       | Prosjektnr:                                                                                                 | 220150           |
|      |                                                       |          |       | Er tegninger klarert for kontrakt og søknad?                                                                |                  |
|      |                                                       |          |       | Ja   | Brannklasse: 1   |
|      |                                                       |          |       | Ja   | Risikoklasse: 4  |
|      |                                                       |          |       | VESTLANDSHUS ARKITEKTER AS - 6018 ÅLESUND - TLF 70178900                                                    |                  |
|      |                                                       |          |       | TEGNINGEN MÅ HVERKEN HELT ELLER DELVIS KOPIERES ELLER BENYTTES VED TILTAK SOM VESTLANDSHUS IKKE MEDVIRKER I |                  |
| 01   | Klargjøring av søknadstegninger og energiberegning    | 07.09.22 | åh    |   |                  |
| 02   | Fjernet noen søyler og dragere- sjekk av konstruksjon | 29.09.22 | kg    |   |                  |
| Rev. | Beskrivelse                                           | Dato     | Sign. | Kontr.   |                  |

Bruk av personsikkerhetsglass i vindu,  
er markert på plan med SG

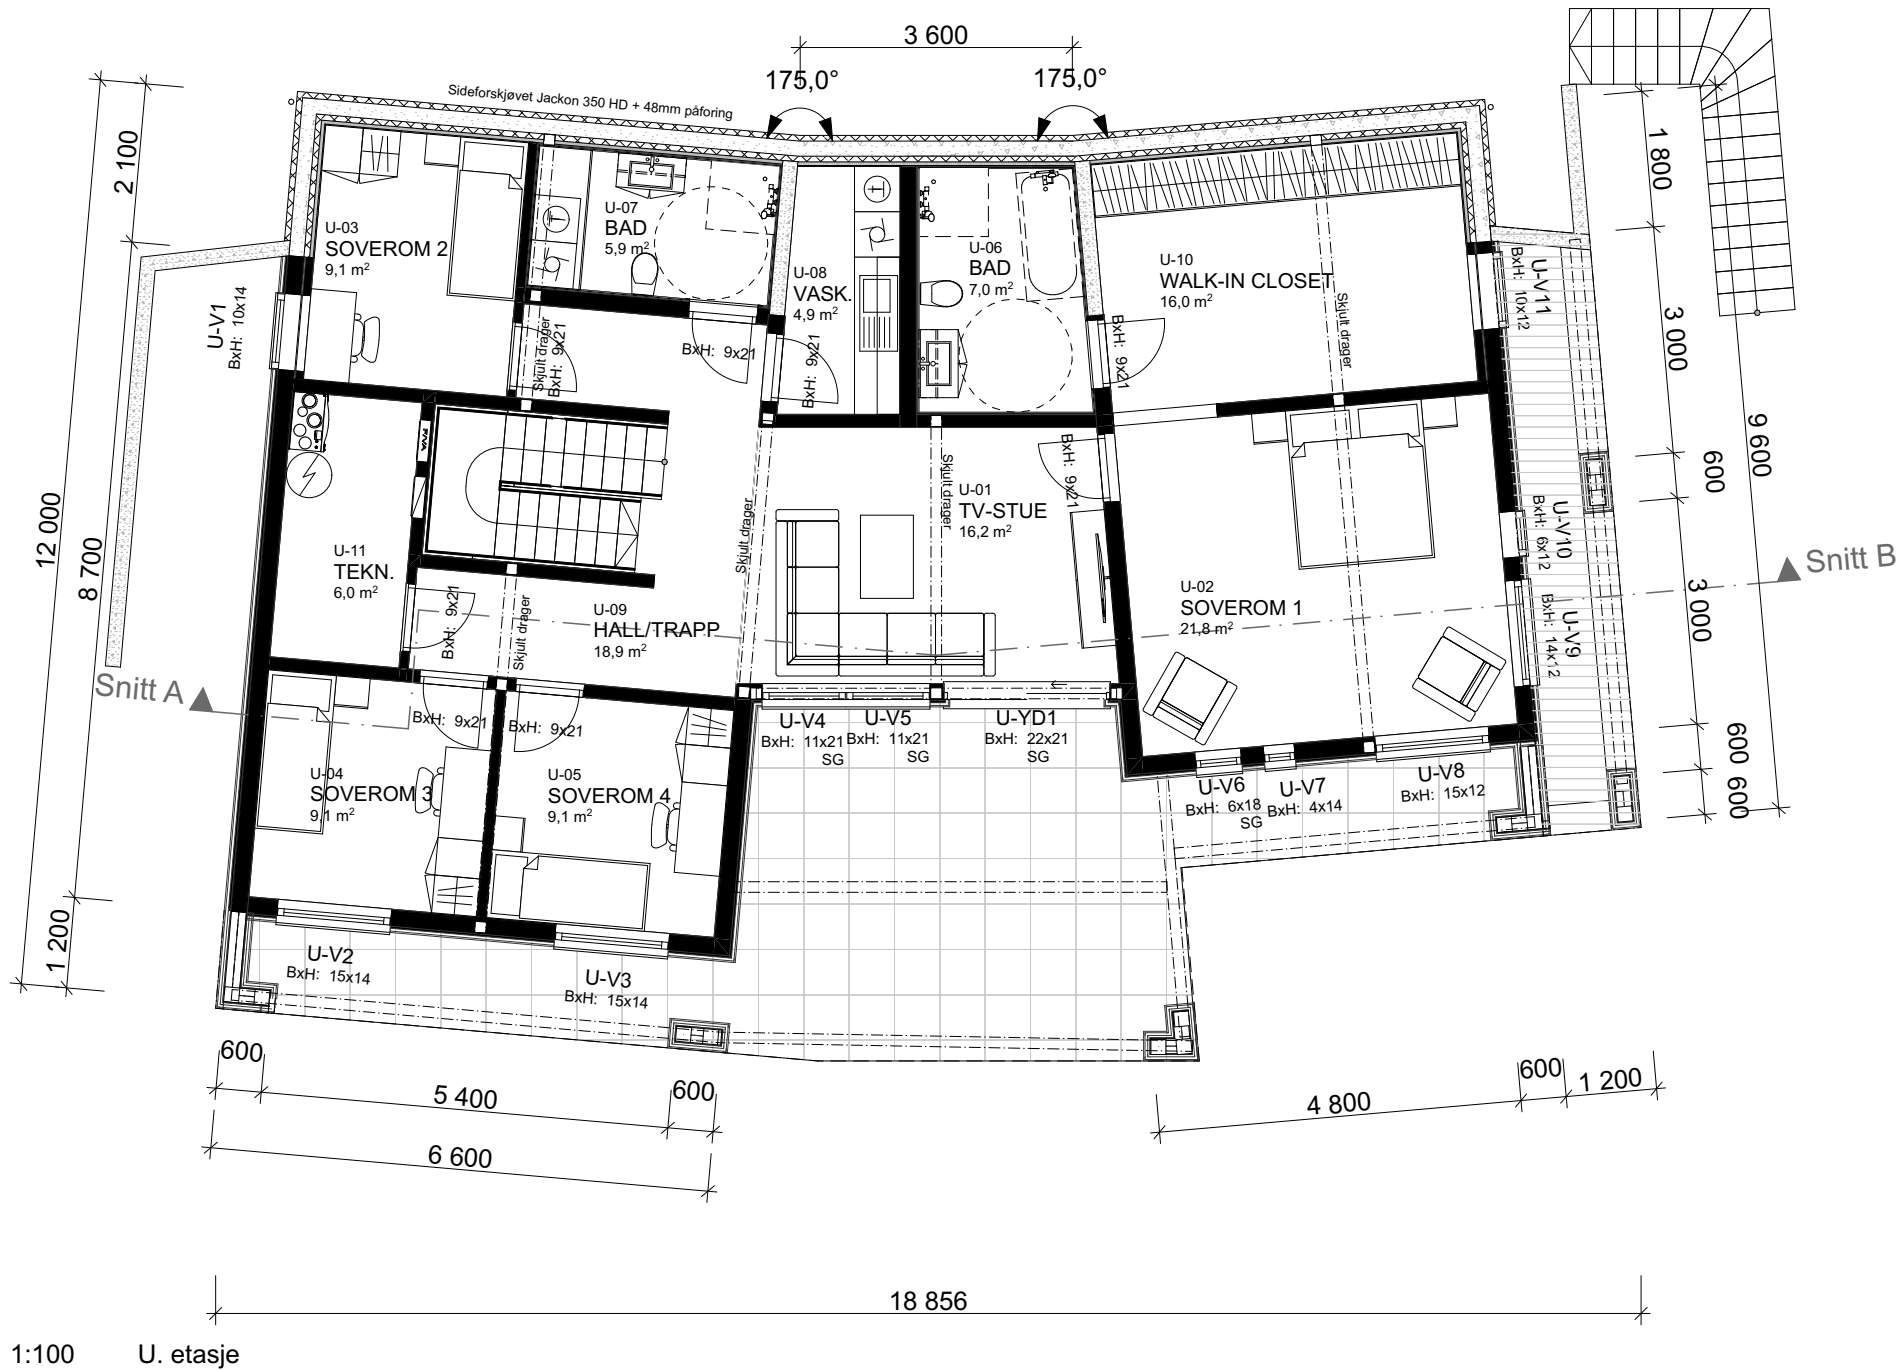

|      |                                                       |          |       |   |
|------|-------------------------------------------------------|----------|-------|---|
|      |                                                       |          |       | <div><div><div><div><div></div><div></div></div><div><div><div>Vestlands Hus</div><div>Arkitekter</div></div></div><div><div>Tiltakshaver:</div><div>Nina Jørgensen og Stian Andersson</div></div><div><div>Forhandler:</div><div>Gusterud Bygg AS</div></div><div><div>Adresse:</div><div>Kongsvinger kommune</div></div></div></div><div><div>Gnr./Bnr:</div><div>50/213</div></div><div><div>Tegningsnr:</div><div>504</div></div><div><div>Tiltak :</div><div>Enebolig</div></div><div><div>Format:</div><div>A3</div></div><div><div>Type tegning :</div><div>U. etasje</div></div><div><div>Skala:</div><div>1:100</div></div><div><div>Fase :</div><div>Søknadstegninger</div></div><div><div>Arkitekt:</div><div>MLØ/åh</div></div><div><div>Er tegninger klarert for kontrakt og søknad?</div><div>Ja</div><div><div>Brannklasse: 1</div><div>Risikoklasse: 4</div></div><div><div>Dato:</div><div>11.08.2022</div></div><div><div>Prosjektnr:</div><div>220150</div></div></div></div> <div><div>VESTLANDSHUS ARKITEKTER AS - 6018 ÅLESUND - TLF 70178900</div></div> <div><div>TEGNINGEN MÅ HVERKEN HELT ELLER DELVIS KOPIERES ELLER BENYTTES VED TILTAK SOM VESTLANDSHUS IKKE MEDVIRKER I</div></div> |
| 01   | Klargjøring av søknadstegninger og energiberegning    | 07.09.22 | åh    |   |
| 02   | Fjernet noen søyler og dragere- sjekk av konstruksjon | 29.09.22 | kg    |   |
| Rev. | Beskrivelse                                           | Dato     | Sign. | Kontr.   |



|                  |                                                       |          |    |  |                                              |   |                                                           |   |     |
|------------------|-------------------------------------------------------|----------|----|--|----------------------------------------------|---|-----------------------------------------------------------|---|-----|
|                  |                                                       |          |    |  |                                              | <div><div><div>VESTLANDS HUS</div><div>Arkitekter</div></div></div> | Tiltakshaver:<br><b>Nina Jørgensen og Stian Andersson</b> |   |     |
|                  |                                                       |          |    |  |                                              |   | Forhandler:<br><b>Gusterud Bygg AS</b>                    |   |     |
|                  |                                                       |          |    |  |                                              |   | Adresse:<br><b>Kongsvinger kommune</b>                    |   |     |
|                  |                                                       |          |    |  | <b>Hustype :</b> Haukefjellet spesial        |   | <b>Gnr./Bnr:</b> 50/213                                   | <b>Tegningsnr:</b>   | 505 |
|                  |                                                       |          |    |  | <b>Tiltak :</b> Enebolig                     |   | <b>Format:</b> A3                                         |   |     |
|                  |                                                       |          |    |  | <b>Type tegning :</b> Snitt A, Snitt B       |   | <b>Skala:</b> 1:100                                       |   |     |
|                  |                                                       |          |    |  | <b>Fase :</b> Søknadstegninger               | <b>Arkitekt:</b> MLØ/ah   |                                                           |   |     |
| 01               | Klargjøring av søknadstegninger og energiberegning    | 07.09.22 | åh |  | Er tegninger klarert for kontrakt og søknad? | Ja   | <b>Brannklasse: 1</b>                                     | <b>Dato:</b> 11.08.2022   |     |
| 02               | Fjernet noen søyler og dragere- sjekk av konstruksjon | 29.09.22 | kg |  |                                              |   | <b>Risikoklasse: 4</b>                                    | <b>Prosjektnr:</b> 220150   |     |
| Rev. Beskrivelse |                                                       |          |    |  | Dato                                         | Sign.   | Kont.                                                     | VESTLANDSHUS ARKITEKTER AS - 6018 ÅLESUND - TLF 70178900<br><small>TEGNINGEN MÅ HVERKEN HELT ELLER DELVIS KOPIERES ELLER BENYTTES VED TILTAK SOM VESTLANDSHUS IKKE MEDVIRKER I</small> |     |

# FORUTSETNINGER FOR ARKITEKTTEGNINGER

Fasadeprodukter til vindu og dører i yttervegg av profilerte sidebord, vinduskneker og sprosser er ikke med i standard leveranse.

Kanaler fra ventilasjonsanlegg vil i noen tilfeller medføre ekstra veggtykkelser eller "kassing", som får mindre konsekvenser for romløsninger. Dette kan eventuelt justeres noe før igangsetting av bygget.

Leverandør av foldedør må dokumentere u-verdi/tetthet

Boligen vil i perioder få høy innetemperatur. Dette må løses med luftinntak/utforming av ventilasjonsanlegg slik at temperaturstigning i anlegget på grunn av utetemperatur blir minimal. ( $<2^{\circ}\text{C}$ ) Evt. solskjerming - egen beregning må utføres.

NB! Ved innhenting av pristilbud av ytterdører og vindu, må forutsetningen i varmetapsberegningen legges til grunn. Her blir det forutsatt en maksimal, gjennomsnittlig U-verdi til ytterdører og vindu for bygget. Høy prosentandel over 20% vindu og dører, har konsekvenser for byggets isolering.

Dører og vinduer kontrolleres mht. bæring og endelig plassering før bestilling utføres.

Takverksleverandør må konfereres før videre detaljprosjektering av hus kan foretas.

Bruk av personsikkerhetsglass i vindu, er markert på plan med SG

HUSBANKFINANSIERING : Nei

Lekkasjetall  $< 0.9$   
U - verdi vindu/ dør : 1.03  
Isolasjon mot grunn : 300 mm  
Yttermur: Jackson 350 HD + 48mm påforing

## Krav til plassering av garasje på tomt:

Garasje med summen av bruttoareal til alle plan  $< 50\text{ m}^2$ :  
- Avstand til nabogrense min. 1 meter.  
- Ingen krav mot egen bolig.

Garasje med summen av bruttoareal til alle plan  $> 50\text{ m}^2$ :  
- 4 meter avstand til nabogrense.  
- Eller  $< 4$  meter til grense og med brannskille EI30 mot nabo.

- Ingen krav mot egen bolig.  
Når biloppstillingsrommet  $> 50\text{ m}^2$ :  
- Krav om 4 meter til nabogrense og 8 meter til egen bolig.  
Eller kortere avstand og skilt med bygningsdeler i EI60.

Prosjektert etter TEK 17. Versjon dato 18.01.2018

Tiltakshaver: Nina Jørgensen og Stian Andersson  
Forhandler: Gusterud Bygg AS  
Kongsvinger kommune  
VESTLANDSHUS ARKITEKTER AS - 6018 ÅLESUND - TLF 70178900

Tegningsnr.: 506  
Gnr./Bnr.: 50/213  
Prosjektnr.: 220150  
Dato: 11.08.2022

  
**VESTLANDS HUS**  
Arkitekter

|      |          |       |
|------|----------|-------|
|      |          |       |
| 01   | 07.09.22 | åh    |
| 02   | 29.09.22 | kg    |
| Rev. | Dato     | Sign. |