



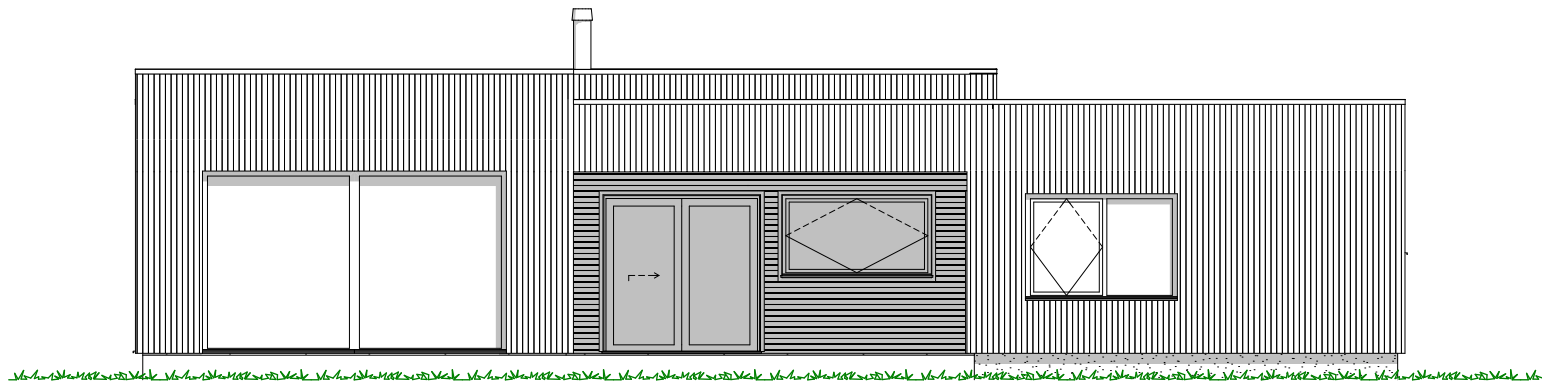


1:100 Fasade Sør

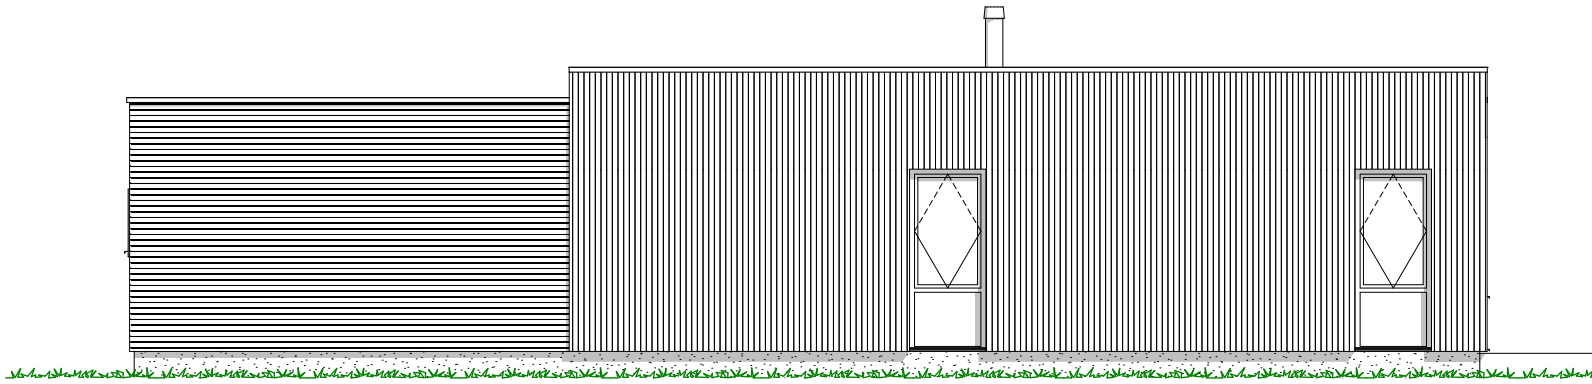


1:100 Fasade Vest

					Vestlands Hus Arkitekter Tiltakshaver: Brith Maina og Tommy Esperø Forhandler: Bømlo Hus Bygg AS Adresse: Skjenaberg 17, 5430 BREMNES, BØMLO KOMMUNE Hustype : Spesial Gnr./Bnr: 108/36 Tegningsnr: 501 Tiltak : Enebolig m/garasje Format: A3 Type tegning : Fasade Vest, Fasade Sør Skala: 1:100 Fase : Forslagstegninger Arkitekt: ET Er tegninger klarert for kontrakt og søknad? Nei Brannklasse: 1 Risikoklasse: 4 Dato: 23.08.22 Prosjektnr: 220169 VESTLANDSHUS ARKITEKTER AS - 6018 ÅLESUND - TLF 70178900 TEGNINGEN MÅ HVERKEN HELT ELLER DELVIS KOPIERES ELLER BENYTTES VED TILTAK SOM VESTLANDSHUS IKKE MEDVIRKER I
01	Endringer etter E-post 17.11.22	18.11.22	ET		
Rev.	Beskrivelse	Dato	Sign.	Kontr.	

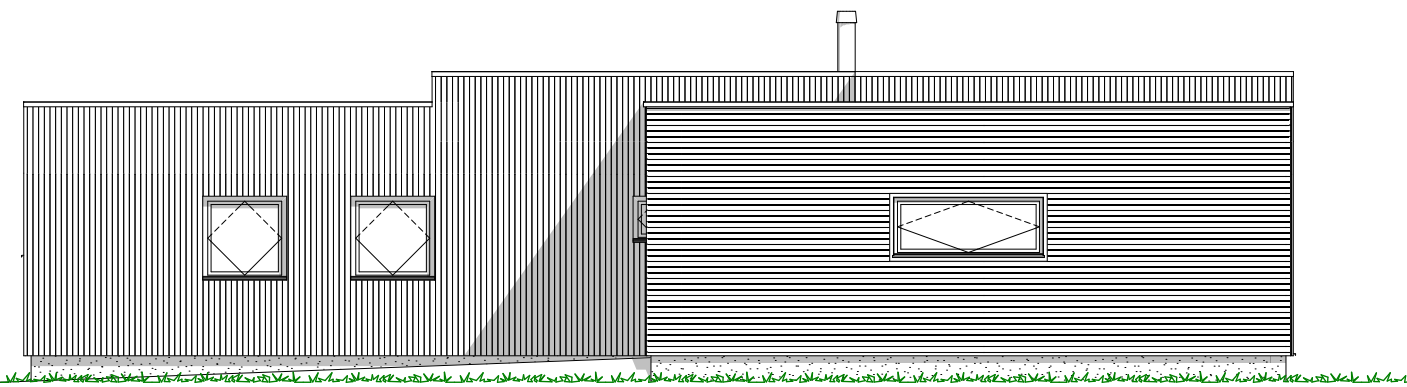


1:100 Fasade Nord

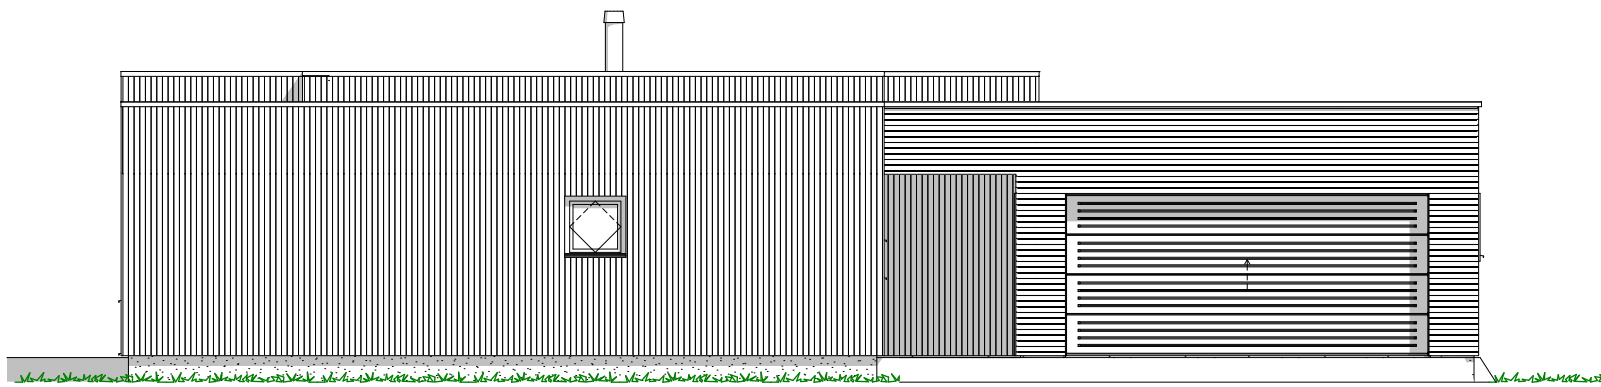

1:100 Fasade Øst

	</
--	--	----

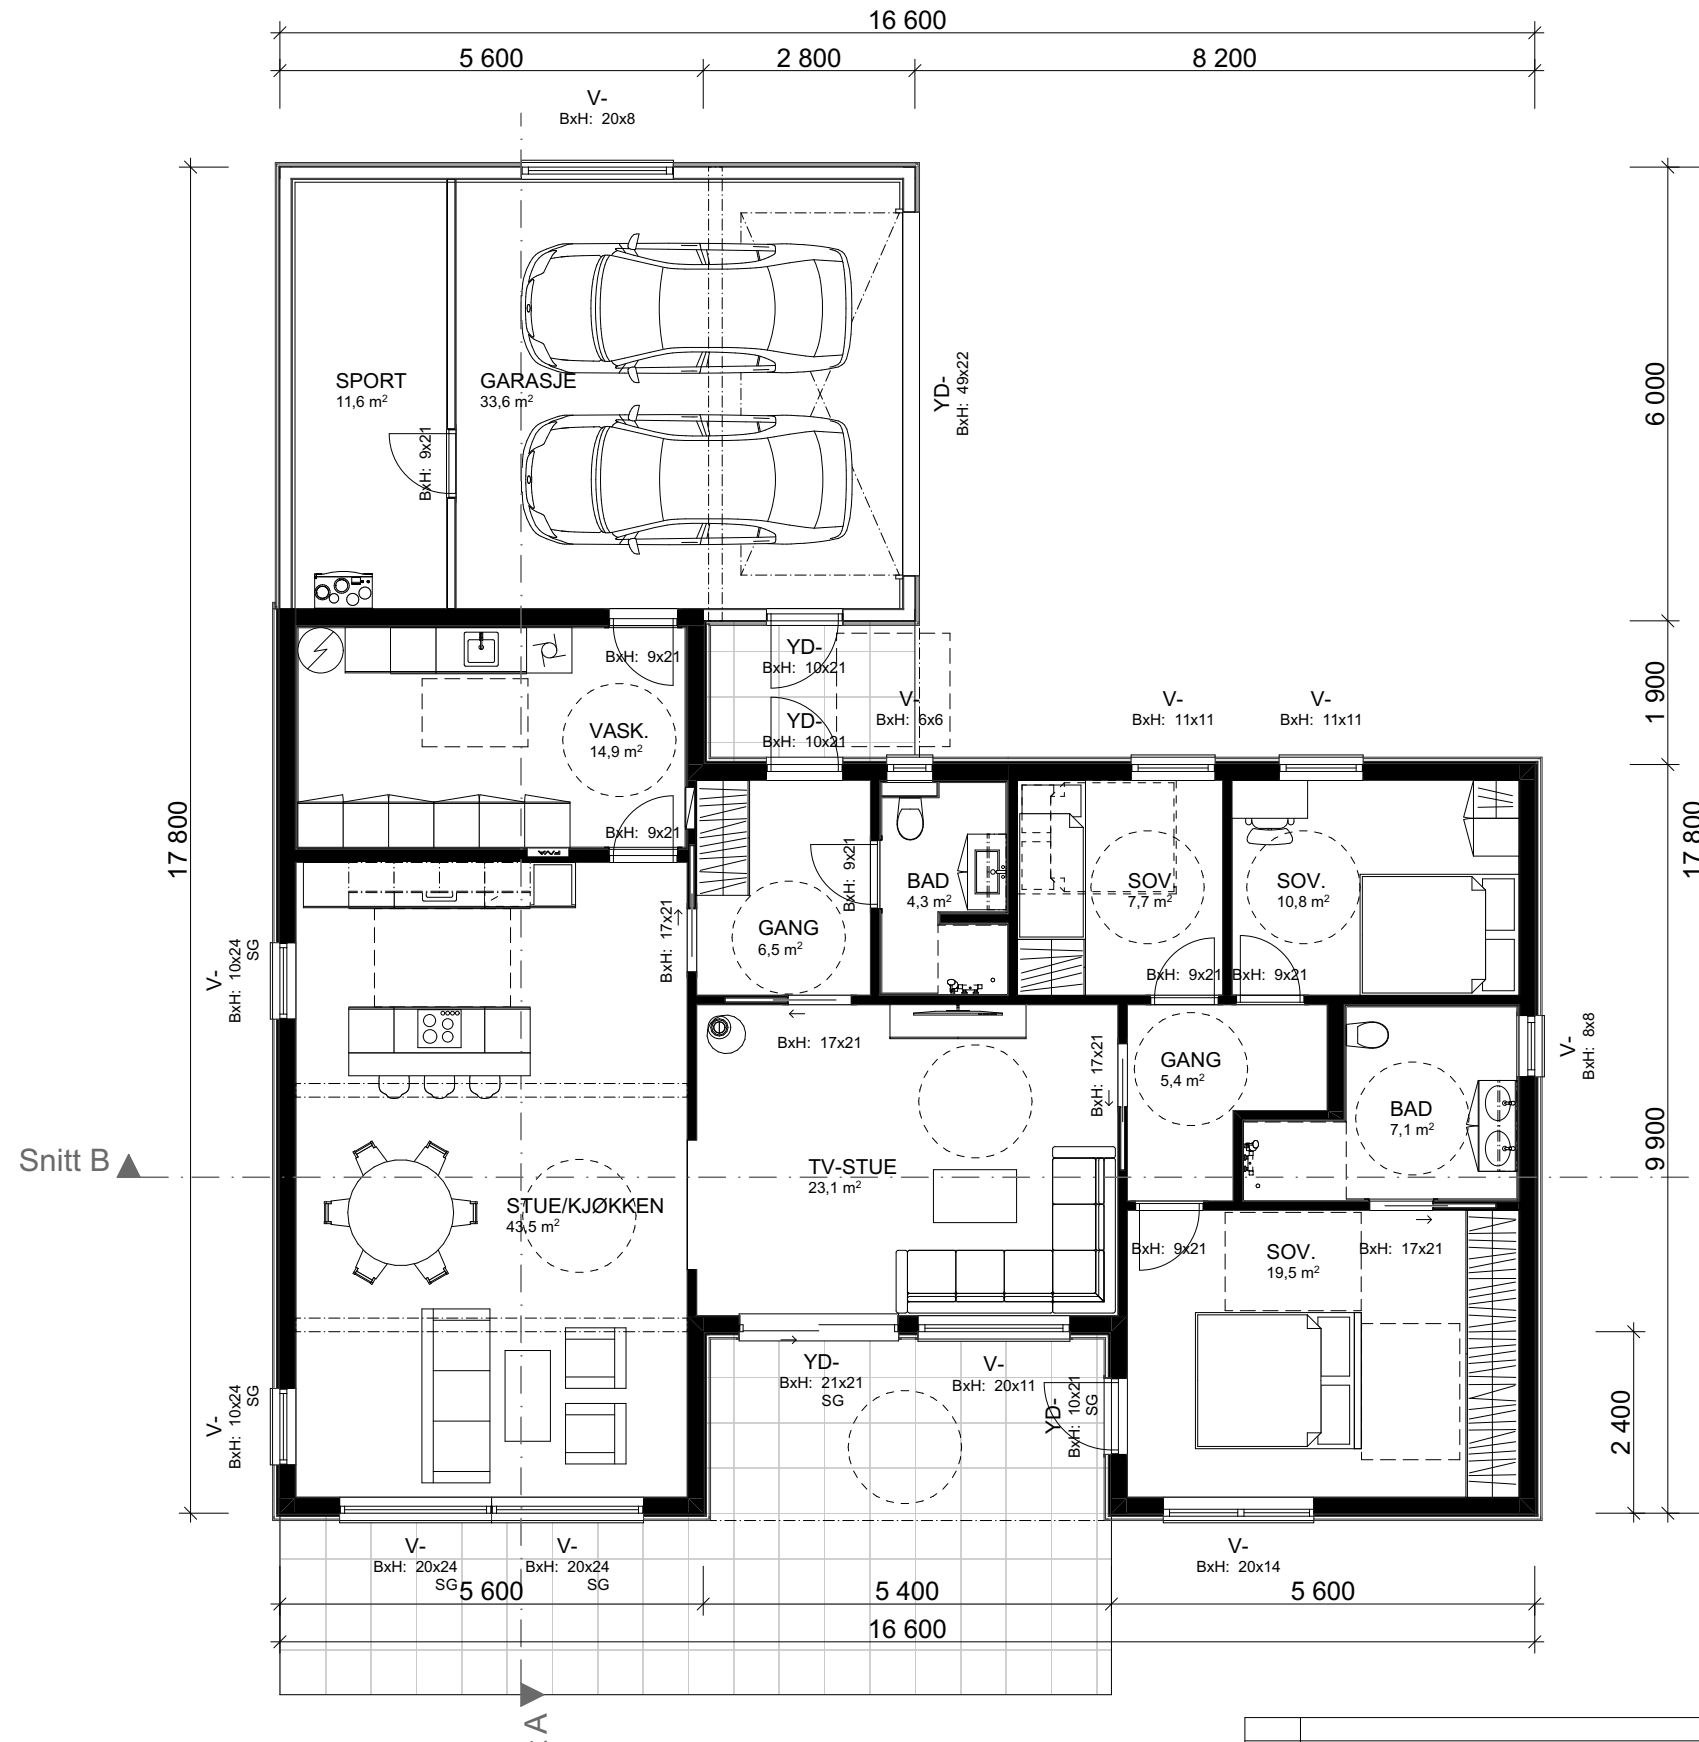

1:100 H. etasje

Arealberegninger iht. NS-3940		
BRA		
OA	17,3	
GARASJE + SPORT	45,3	
BOLIG	150,0	
	212,6 m²	
BYA		
OA	17,3	
BOLIGKROPP	219,3	
	236,6 m²	
P-ROM		
BOLIG	150,0	
	150,0 m²	
BTA		
GARASJE	37,6	
	37,6 m²	

				Tiltakshaver:	
				Brith Maina og Tommy Esperø	
				Forhandler:	
				Bømlo Hus Bygg AS	
				Adresse:	
				Skjenaberg 17, 5430 BREMNES, BØMLO KOMMUNE	
				Tegningsnr:	
				503	
				Format:	
				A3	
				Skala:	
				1:100	
				Arkitekt:	
				ET	
				Dato:	
				23.08.22	
				Prosjektnr:	
				220169	
				Er tegninger klarert for kontrakt og søknad?	
				Nei	
				Brannklasse: 1	
				Risikoklasse: 4	
				Vestlandshus Arkitekter AS - 6018 ÅLESUND - TLF 70178900	
				TEGNINGEN MÅ HVERKEN HELT ELLER DELVIS KOPIERES ELLER BENYTTES VED TILTAK SOM VESTLANDSHUS IKKE MEDVIRKER I	
01	Endringer etter E-post 17.11.22	18.11.22	ET		
Rev.	Beskrivelse	Dato	Sign.	Kontr.	



						 VESTLANDS HUS Arkitekter	Tiltakshaver: Brith Maina og Tommy Espersø Forhandler: Bømlo Hus Bygg AS Adresse: Skjenaberg 17, 5430 BREMNES, BØMLO KOMMUNE				
							Hustype : Spesial	Gnr./Bnr: 108/36	Tegningsnr:	505	
							Tiltak : Enebolig m/garasje		Format:	A3	
							Type tegning : Snitt A, Snitt B		Skala:	1:100	
							Fase : Forslagstegninger		Arkitekt:	ET	
						Er tegninger klart for kontrakt og søknad?	Nei	Brannklasse: 1	Dato: 23.08.22		
								Risikoklasse: 4	Prosjektnr: 220169		
VESTLANDSHUS ARKITEKTER AS - 6018 ALESUND - TLF 70178900 TEGNINGEN MÅ HVERKEN HELT ELLER DELVIS KOPIERES ELLER BENYTTES VED TILTAK. SOM VESTLANDSHUS IKKE MEDVIRKER PÅ.											
01	Endringer etter E-post 17.11.22	18.11.22	ET								
Rev. Beskrivelse		Dato	Sign.	Kontr.							