

Prosjekttegninger

Tiltakshaver : Brith Maina og Tommy Esperø

Gårds- og bruksnummer : 108/36

Forhandler : Bømlo Hus Bygg AS




Tegningene leveres av :

 **VESTLANDS HUS**
Arkitekter

Rev.	Sign.



1:100 Fasade Sør

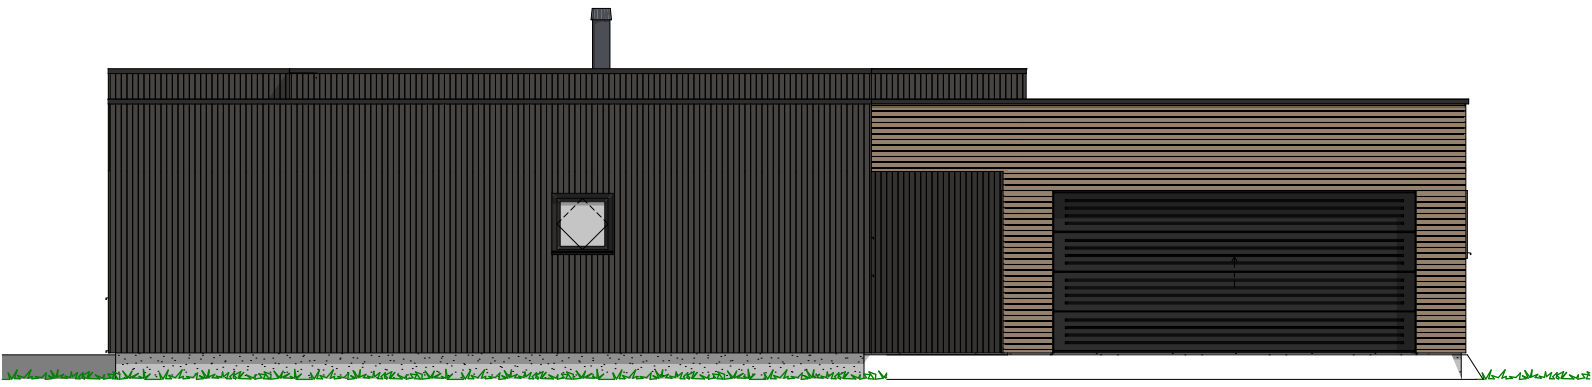

1:100 Fasade Øst



Tiltakshaver **Brith Maina og Tommy Espørø**
Forhandler **Bømlo Hus Bygg AS**
Skjenaberg 17, 5430 BREMNES, BØMLO KOMMUNE

Tegningsnr.: 606
Gnr./Bnr.: 108/36
Prosjektnr.: 220169
Dato: 23.08.22

VESTLANDSHUS ARKITEKTER AS - 6018 ÅLESUND - TLF 70178900

TEGNINGEN MÅ HVERKEN HELT ELLER DELVIS KOPIERES ELLER BENYTTES VED TILTAK SOM VESTLANDSHUS IKKE MEDVIRKER I


VESTLANDS HUS
Arkitekter

Rev.	Sign.



Tiltakshaver **Brith Maina og Tommy Espere**
Forhandler **Bømlo Hus Bygg AS**
Skjenaberg 17, 5430 BREMNES, BØMLO KOMMUNE

Tegningsnr.: 607
Gnr./Bnr.: 108/36
Prosjektnr.: 220169
Dato: 23.08.22

VESTLANDSHUS ARKITEKTER AS - 6018 ÅLESUND - TLF 70178900

TEGNINGEN MÅ HVERKEN HELT ELLER DELVIS KOPIERES ELLER BENYTTES VED TILTAK SOM VESTLANDSHUS IKKE MEDVIRKER I


VESTLANDS HUS
Arkitekter

Rev.	Sign.

