


Prosjekttegninger

Tiltakshaver : Oddvar Solheim
Gårds- og bruksnummer : 86/152


Forhandler : Nordfjord Hus AS

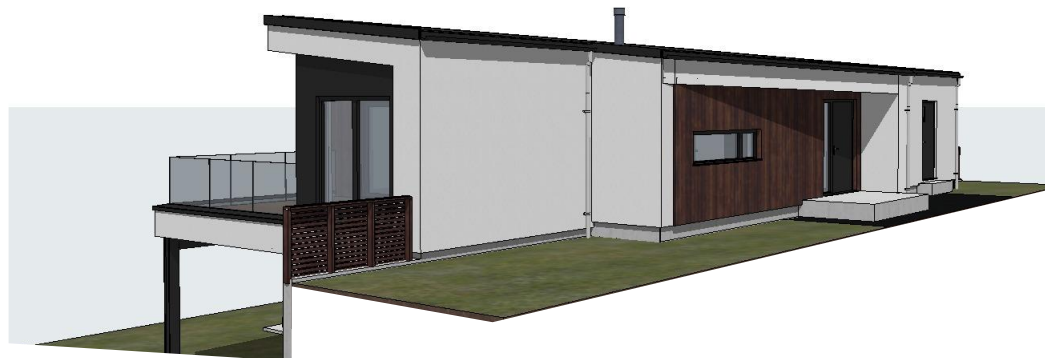

Tegningene leveres av :


VESTLANDS HUS
Arkitekter

Rev.	Sign.

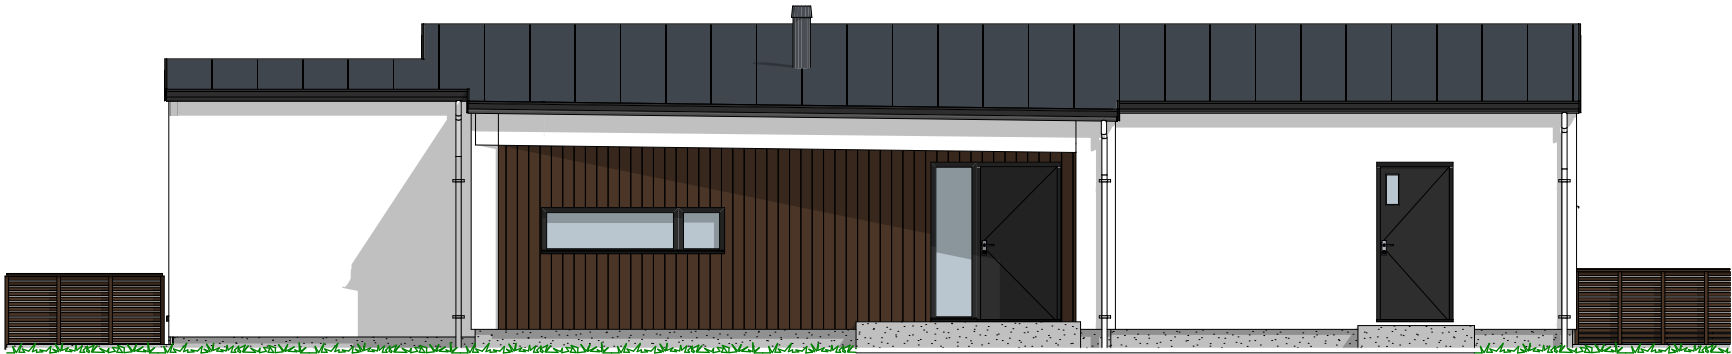

1:100 Fasade Øst




1:100 Fasade Sør

Rev.	Sign.



1:100 Fasade Vest

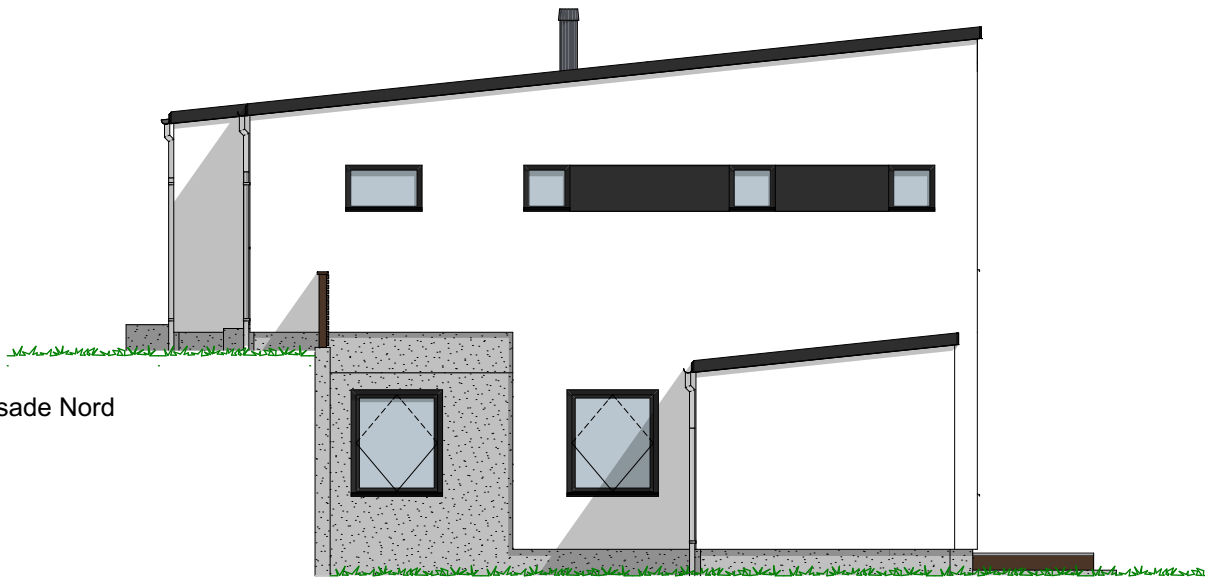

1:100 Fasade Nord

Tiltakshaver Oddvar Solheim
Forhandler Nordfjord Hus AS
Muristranda 65, 6788 Olden


Tegningsnr.: 603
Gnr./Bnr.: 86/152
Prosjektnr.: 220170
Dato: 24.08.2022

VESTLANDS HUS
Arkitekter

Rev.	Sign.

VESTLANDSHUS ARKITEKTER AS - 6018 ÅLESUND - TLF 70178900

TEGNINGEN MÅ HVERKEN HELT ELLER DELVIS KOPIERES ELLER BENYTTES VED TILTAK SOM VESTLANDSHUS IKKE MEDVIRKER I

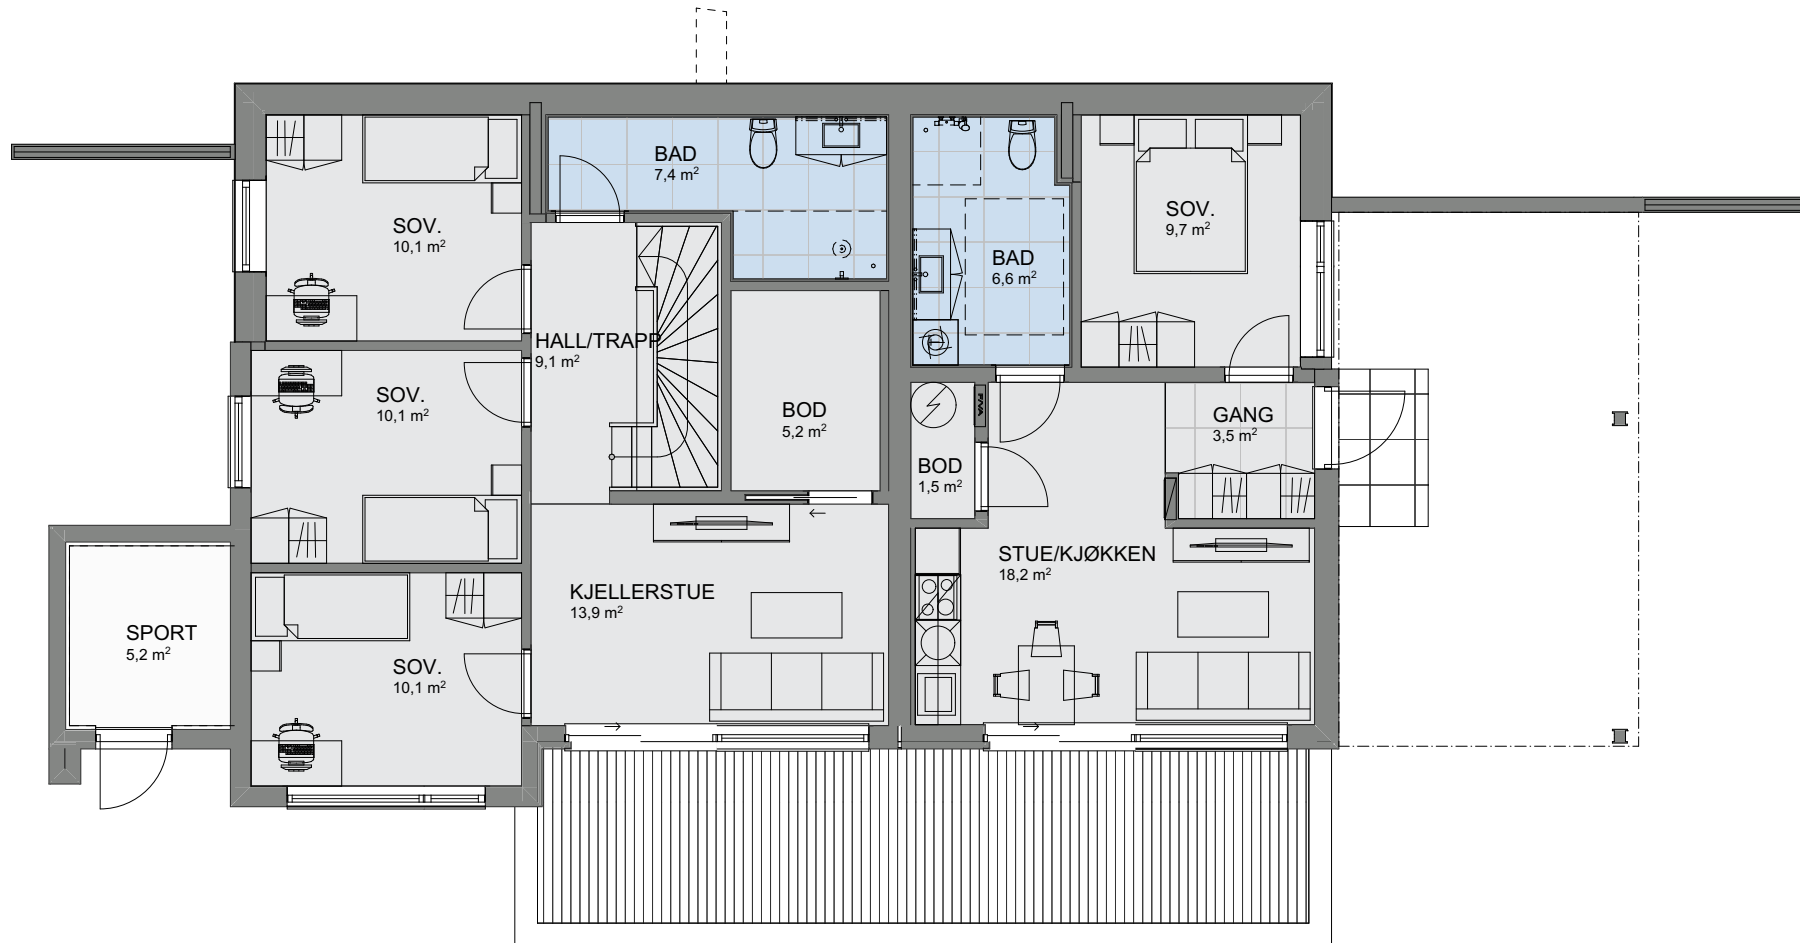

1:100 U. etasje

Tiltakshaver Oddvar Solheim
Forhandler Nordfjord Hus AS
Muristranda 65, 6788 Olden


Tegningsnr.: 604
Gnr./Bnr.: 86/152
Prosjektnr.: 220170
Dato: 24.08.2022

VESTLANDS HUS
Arkitekter

Rev.	Sign.

VESTLANDSHUS ARKITEKTER AS - 6018 ÅLESUND - TLF 70178900

TEGNINGEN MÅ HVERKEN HELT ELLER DELVIS KOPIERES ELLER BENYTTES VED TILTAK SOM VESTLANDSHUS IKKE MEDVIRKER I

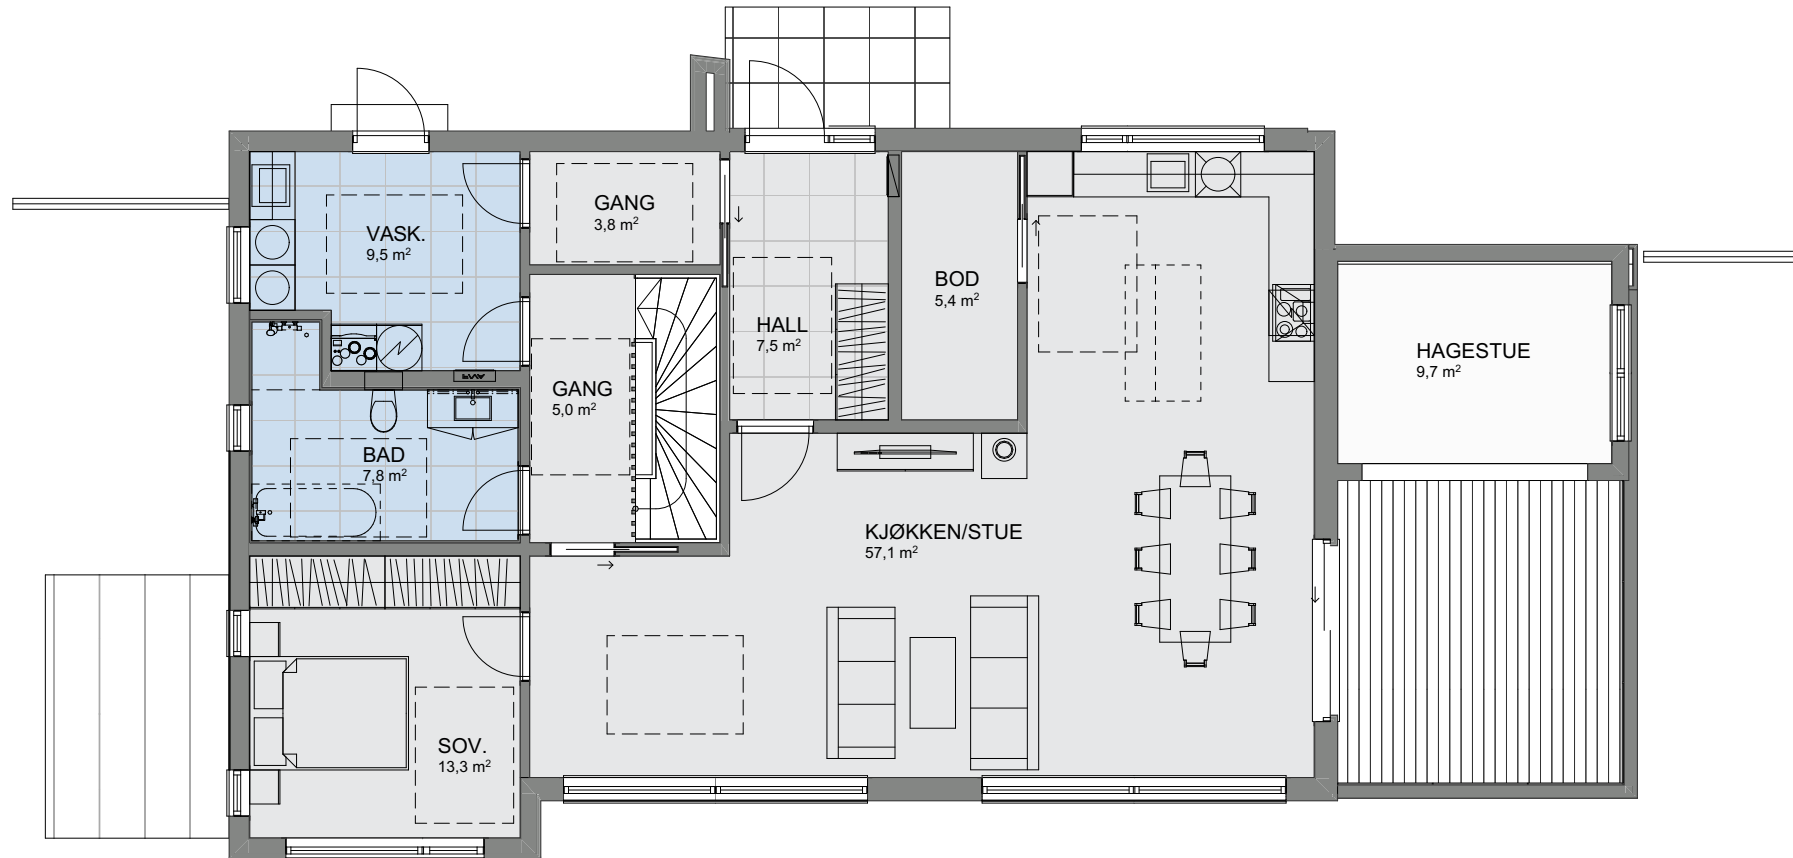

1:100 H. etasje