



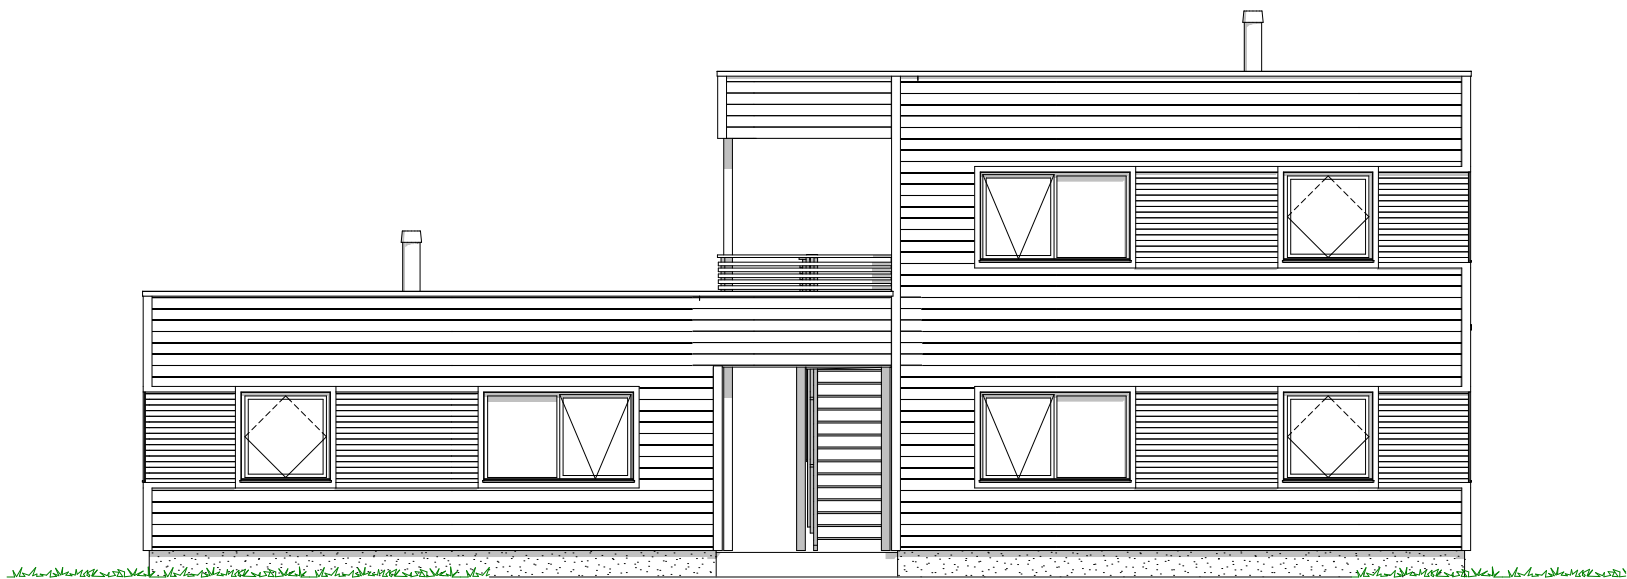


1:100 Fasade Øst

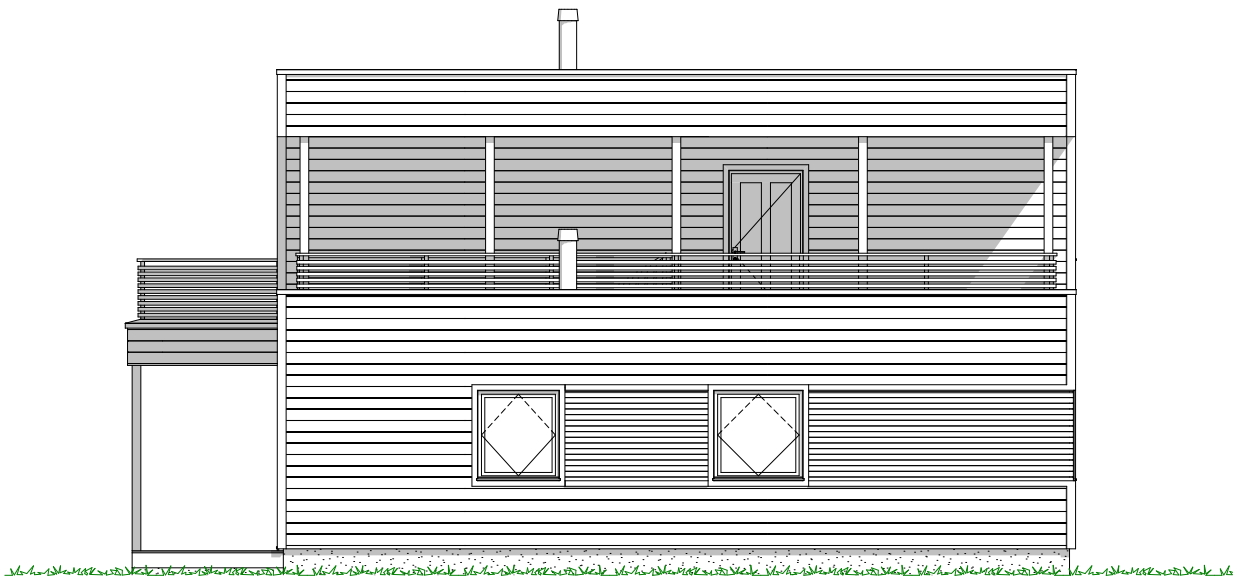

1:100 Fasade Sør

					 Vestlands HUS Arkitekter Tiltakshaver: Fosenhus AS Forhandler: Sæter - 25144 Adresse: - Gnr./Bnr: 25/144 Tegningsnr: 501 Tiltak : Tremannsbolig Format: A3 Type tegning : Fasade Sør, Fasade Øst Skala: 1:100 Fase : Forslagstegninger Arkitekt: ET Er tegninger klarert for kontrakt og søknad? Nei Brannklasse: 1 Risikoklasse: 4 Dato: 04.10.22 Prosjektnr: 220196 VESTLANDSHUS ARKITEKTER AS - 6018 ÅLESUND - TLF 70178900 TEGNINGEN MÅ HVERKEN HELT ELLER DELVIS KOPIERES ELLER BENYTTES VED TILTAK SOM VESTLANDSHUS IKKE MEDVIRKER I
Rev.	Beskrivelse	Dato	Sign.	Kontr.	

[illegible]

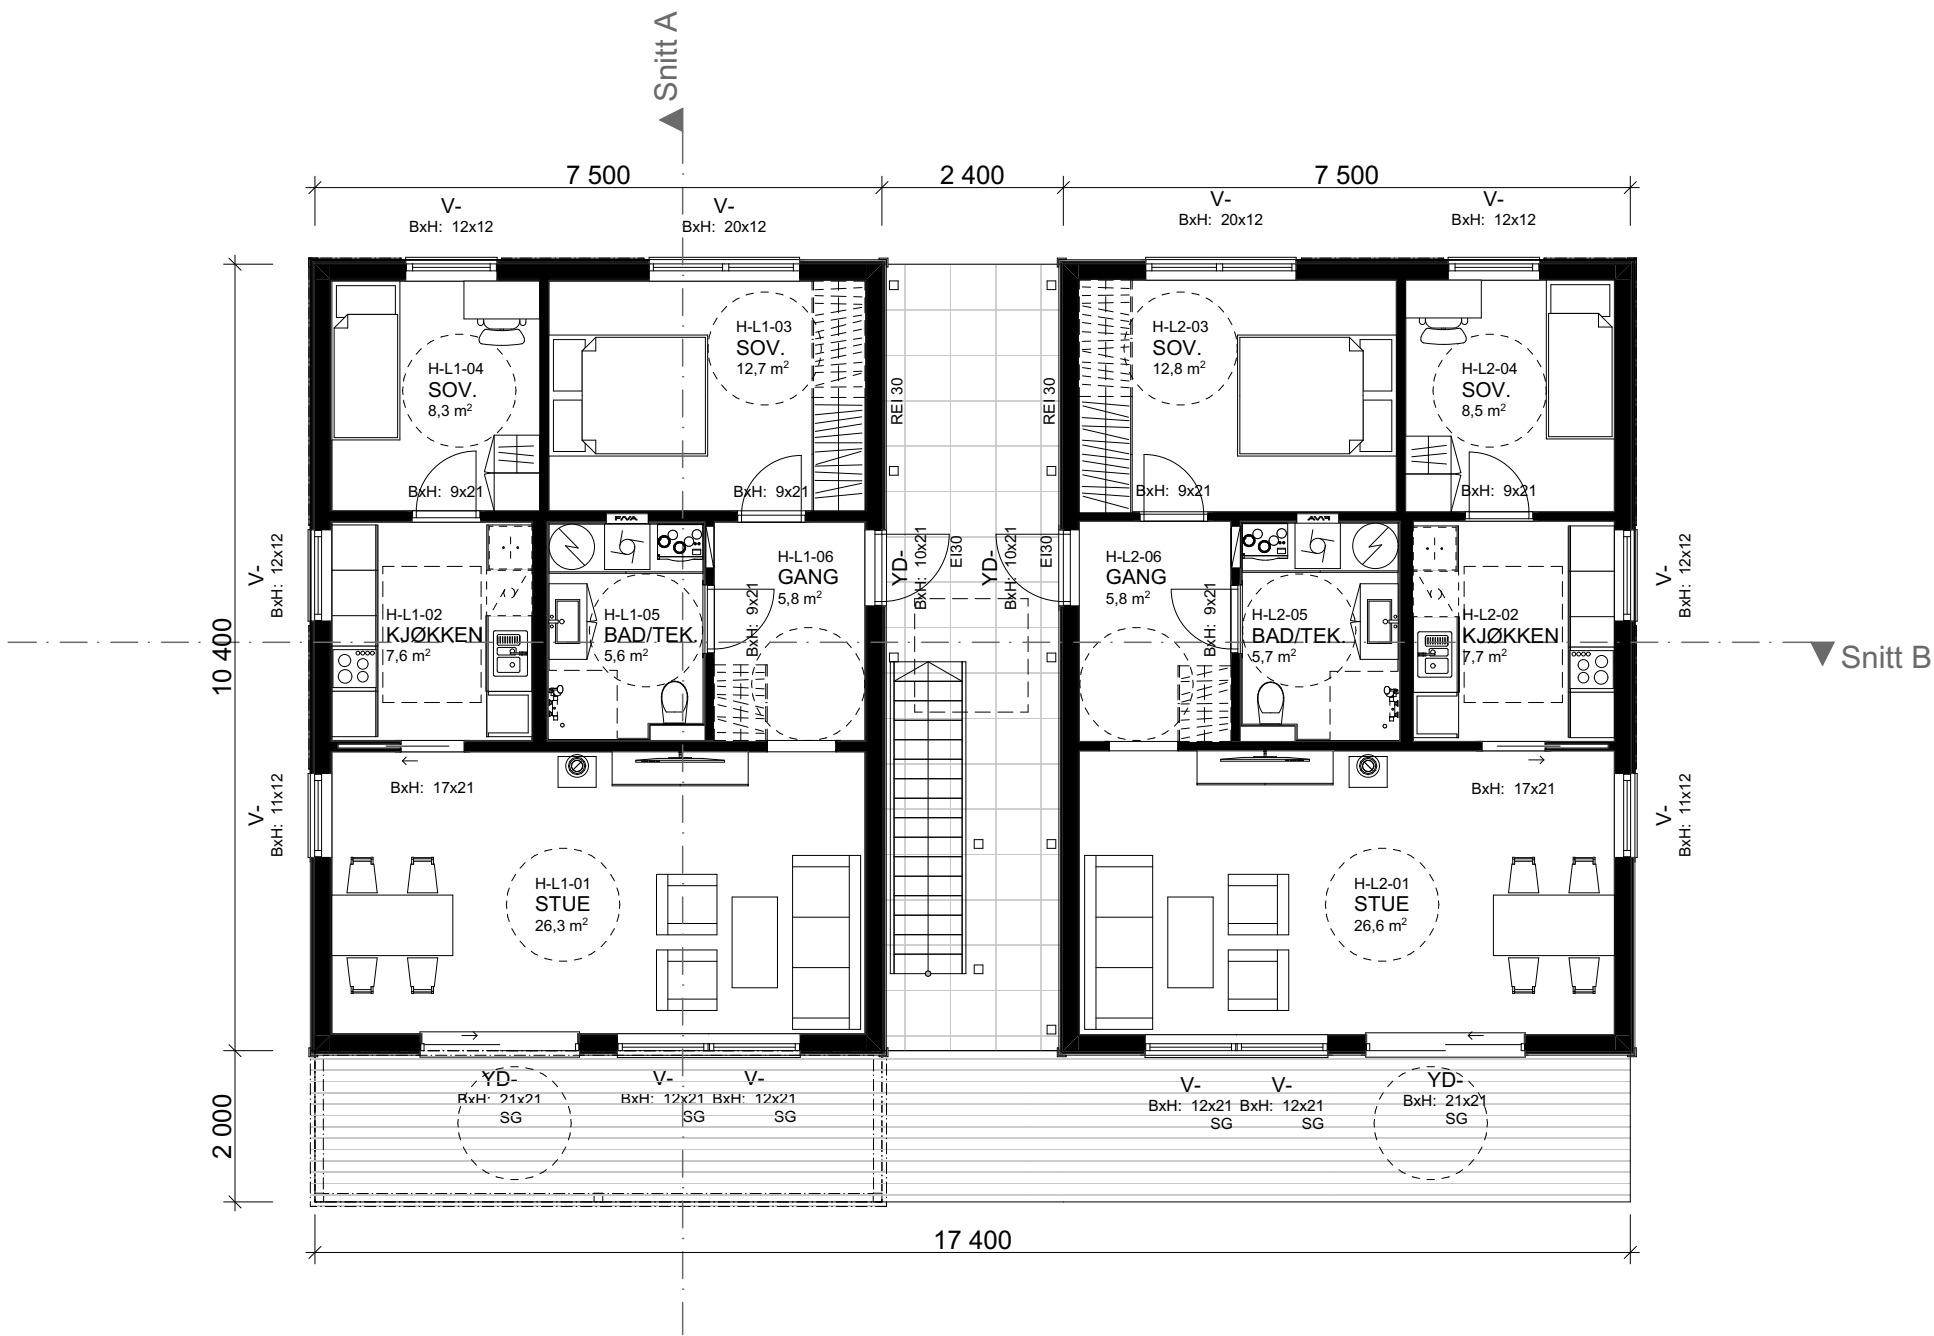

1:100 H. etasje

Arealberegninger iht. NS-3940		
BRA		
	H.etg-OA	24,0
	H.etg-Leilighet 2	70,6
	H.etg-Leilighet 1	70,2
	2.etg-OA	20,7
	2.etg-Leilighet 3	70,6
		256,1 m²
P-ROM		
	H.etg-Leilighet 2	70,6
	H.etg-Leilighet 1	70,2
	2.etg-Leilighet 3	70,6
		211,4 m²
BYA		
	Boligkropp	184,9
		184,9 m²

				Tiltakshaver:	
				Fosenhus AS	
				Forhandler:	
				Sæter - 25144	
				Adresse:	
				-	
				Hustype :	Spesial
				Gnr./Bnr:	25/144
				Tegningsnr:	503
				Tiltak :	Tremannsbolig
				Format:	A3
				Type tegning :	H. etasje
				Skala:	1:100
				Fase :	Forslagstegninger
				Arkitekt:	ET
				Dato:	04.10.22
				Prosjektnr:	220196
				Er tegninger klarert for kontrakt og søknad?	Nei
				Brannklasse: 1	
				Risikoklasse: 4	
				VESTLANDSHUS ARKITEKTER AS - 6018 ÅLESUND - TLF 70178900	
				TEGNINGEN MÅ HVERKEN HELT ELLER DELVIS KOPIERES ELLER BENYTTES VED TILTAK SOM VESTLANDSHUS IKKE MEDVIRKER I	
Rev.	Beskrivelse	Dato	Sign.	Kontr.	



TEGNINGEN MÅ HVERKEN HEI TIL ELLER DELVIS KOPIERES ELLER BENYTTES VED TILTAK SOM VESTLANDSHUS IKKE MEDVIRKER I

[illegible]