

Prosjekttegninger

Tiltakshaver : Kjeilen Hus AS

Gårds- og bruksnummer :

Forhandler : Kjeilen Hus AS




Tegningene leveres av :

**VESTLANDS HUS**
Arkitekter




1:100 Fasade Sør Øst

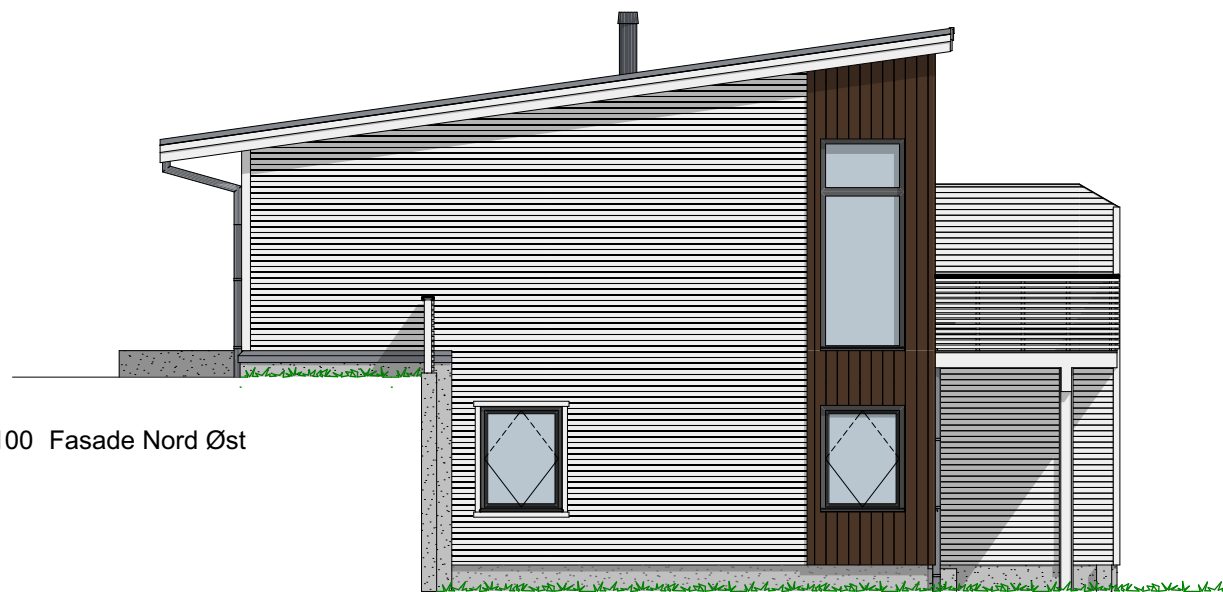

1:100 Fasade Nord Øst



1:100 Fasade Nord Vest

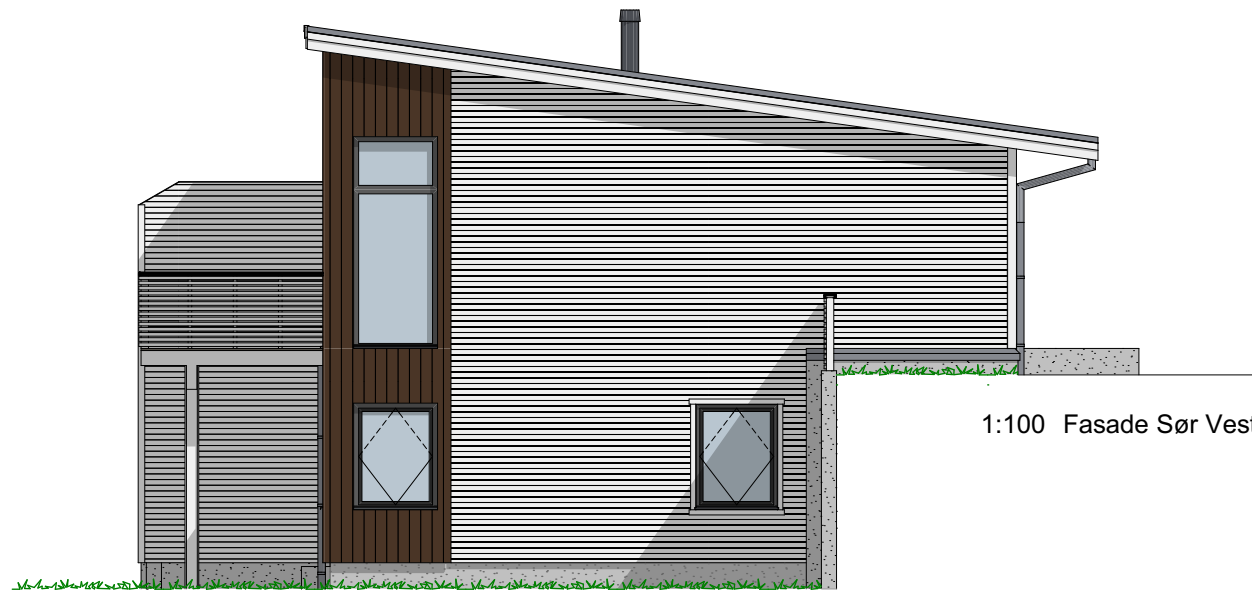

1:100 Fasade Sør Vest

P-ROM

U-etg. Enhet 2	60,3
U-etg. Enhet 1	60,3
H-etg. Enhet 2	57,9
H-etg. Enhet 1	57,9
	236,3 m²


Tiltakshaver **Kjeilen Hus AS**
 Forhandler **Kjeilen Hus AS**
 Grimsethmarka T1

VESTLANDSHUS ARKITEKTER AS - 6018 ÅLESUND - TLF 70178900

TEGNINGEN MÅ HVERKEN HELT ELLER DELVIS KOPIERES ELLER BENYTTES VED TILTAK SOM VESTLANDSHUS IKKE MEDVIRKER I

Tegningsnr.: 603
 Gnr./Bnr.:
 Prosjektnr.: 220203
 Dato: 29.09.2022

VESTLANDS HUS
 Arkitekter

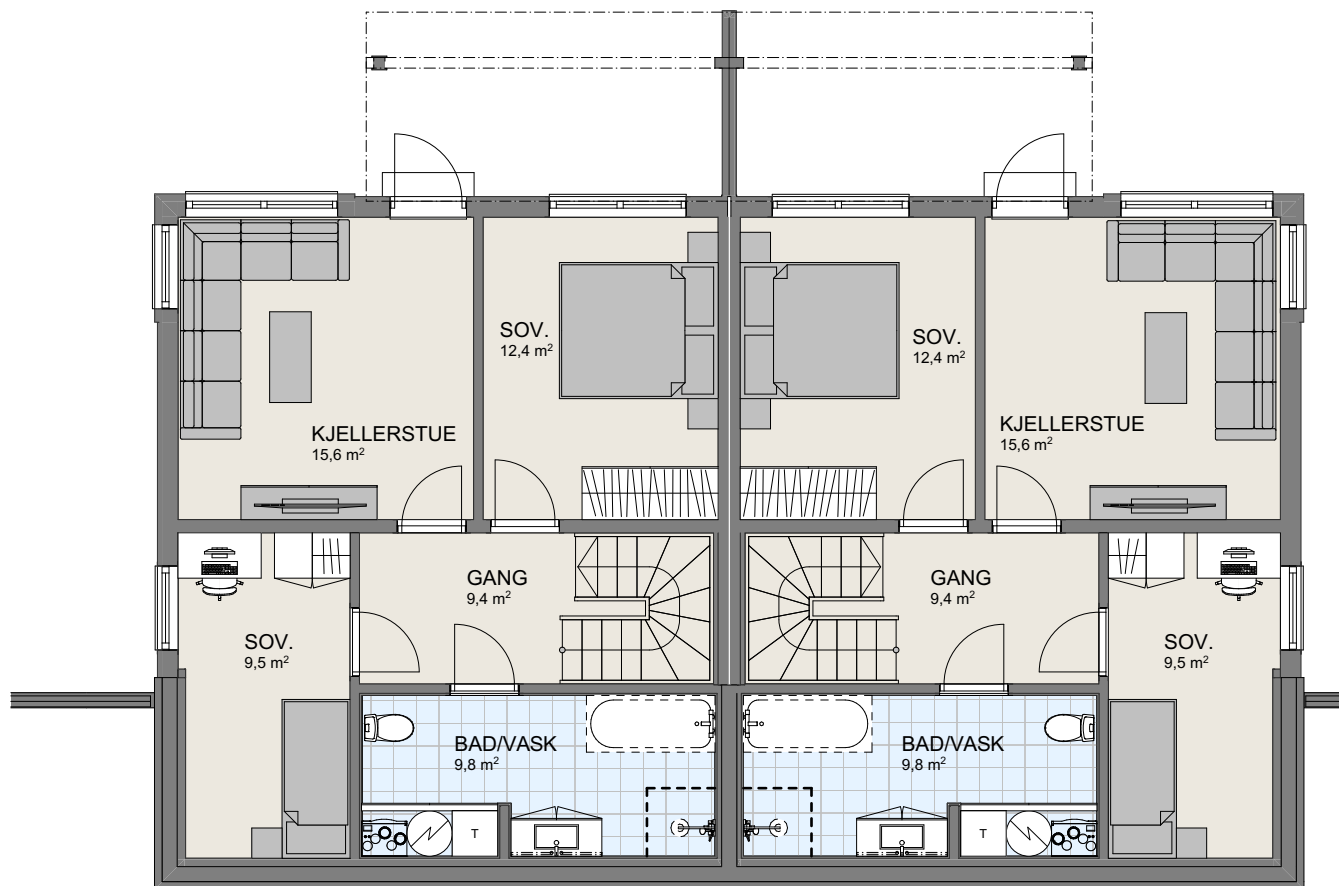

Betongmur - 100+100 mm Iso.

Boenhet nr. 1

Boenhet nr. 2

1:100 U. Etasje

P-ROM

U-etg. Enhet 2	60,3
U-etg. Enhet 1	60,3
H-etg. Enhet 2	57,9
H-etg. Enhet 1	57,9
	236,3 m²


Tiltakshaver Kjeilen Hus AS
Forhandler Kjeilen Hus AS
Grimsethmarka T1

VESTLANDSHUS ARKITEKTER AS - 6018 ÅLESUND - TLF 70178900

TEGNINGEN MÅ HVERKEN HELT ELLER DELVIS KOPIERES ELLER BENYTTES VED TILTAK SOM VESTLANDSHUS IKKE MEDVIRKER I

Tegningsnr.: 604
 Gnr./Bnr.:
 Prosjektnr.: 220203
 Dato: 29.09.2022

VESTLANDS HUS
 Arkitekter

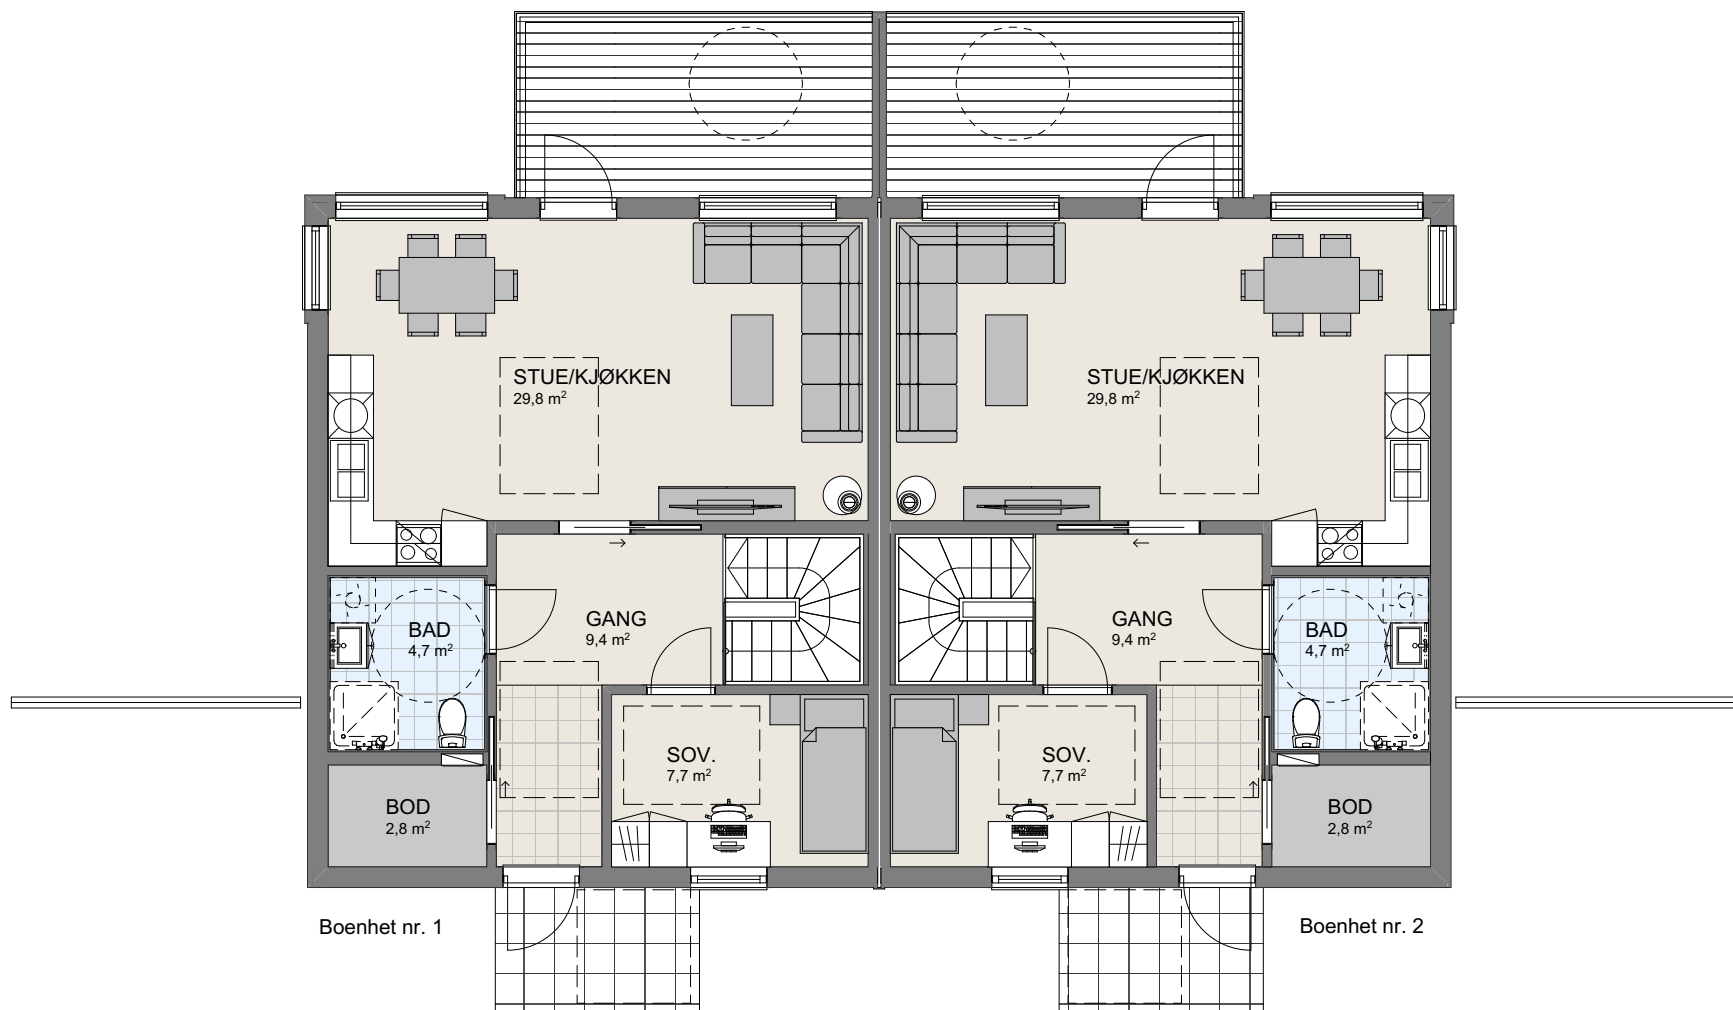

1:100 H. Etasje