

Prosjekttegninger

Tiltakshaver : 7 Fjell Bolig AS
Gårds- og bruksnummer : 40/668

Forhandler : Florvaag Hus AS



Tegningene leveres av :

 **VESTLANDS HUS**
Arkitekter



1:100 Fasade Sør



1:100 Fasade Øst

Tiltakshaver 7 Fjell Bolig AS
Forhandler Florvaag Hus AS
Sætervegen 37A, 5236 Rådal, Bergen kommune

Tegningsnr.: 602
Gnr./Bnr. 40/668
Prosjektnr.: 220205
Dato: 07.10.2022

VESTLANDSHUS ARKITEKTER AS - 6018 ÅLESUND - TLF 70178900
TEGNINGEN MÅ HVERKEN HELT ELLER DELVIS KOPIERES ELLER BENYTTES VED TILTAK SOM VESTLANDSHUS IKKE MEDVIRKER I



VESTLANDS HUS
Arkitekter

01	hhg
02	hhg
Rev.	Sign.



1:100 Fasade Nord




1:100 Fasade Vest

Tiltakshaver 7 Fjell Bolig AS
Forhandler Florvaag Hus AS
Sætervegen 37A, 5236 Rådal, Bergen kommune

Tegningsnr.: 604
Gnr./Bnr.: 40/668
Prosjektnr.: 220205
Dato: 07.10.2022

VESTLANDSHUS ARKITEKTER AS - 6018 ÅLESUND - TLF 70178900
TEGNINGEN MÅ HVERKEN HELT ELLER DELVIS KOPIERES ELLER BENYTTES VED TILTAK SOM VESTLANDSHUS IKKE MEDVIRKER I

01	hhg	11.10.2022
02	hhg	13.10.2022
Rev.	Sign.	Dato

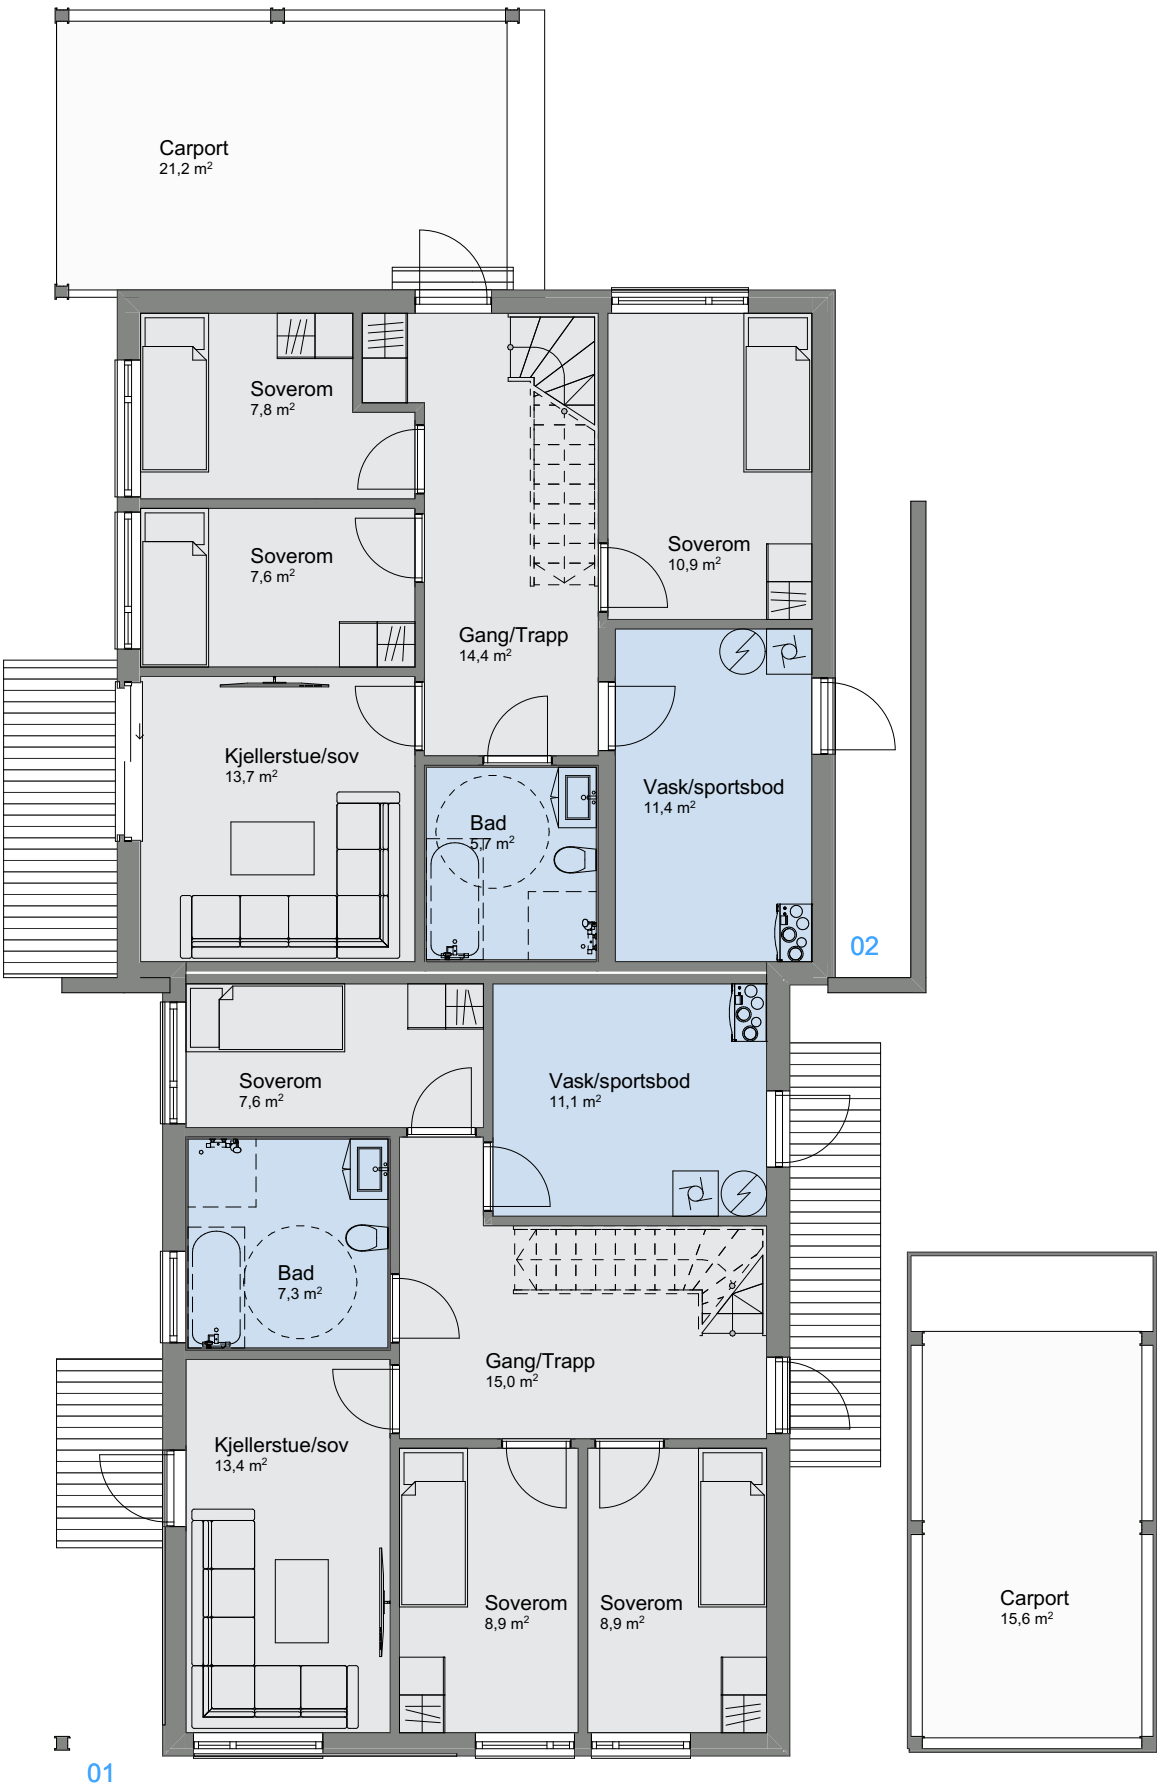

Tiltakshaver 7 Fjell Bolig AS
Forhandler Florvaag Hus AS
Sætervegen 37A, 5236 Rådal, Bergen kommune

Tegningsnr.: 605
Gnr./Bnr. 40/668
Prosjektnr.: 220205
Dato: 07.10.2022

VESTLANDSHUS ARKITEKTER AS - 6018 ÅLESUND - TLF 70178900
TEGNINGEN MÅ HVERKEN HELT ELLER DELVIS KOPIERES ELLER BENYTTES VED TILTAK SOM VESTLANDSHUS IKKE MEDVIRKER I

01	hhg	11.10.2022
02	hhg	13.10.2022
Rev.	Sign.	Dato

