

Prosjekttegninger


Tiltakshaver : Yngve Omenås
Gårds- og bruksnummer : 50/1522

Forhandler : Ålesund Snekker Service AS




Tegningene leveres av :


 **VESTLANDS HUS**
Arkitekter

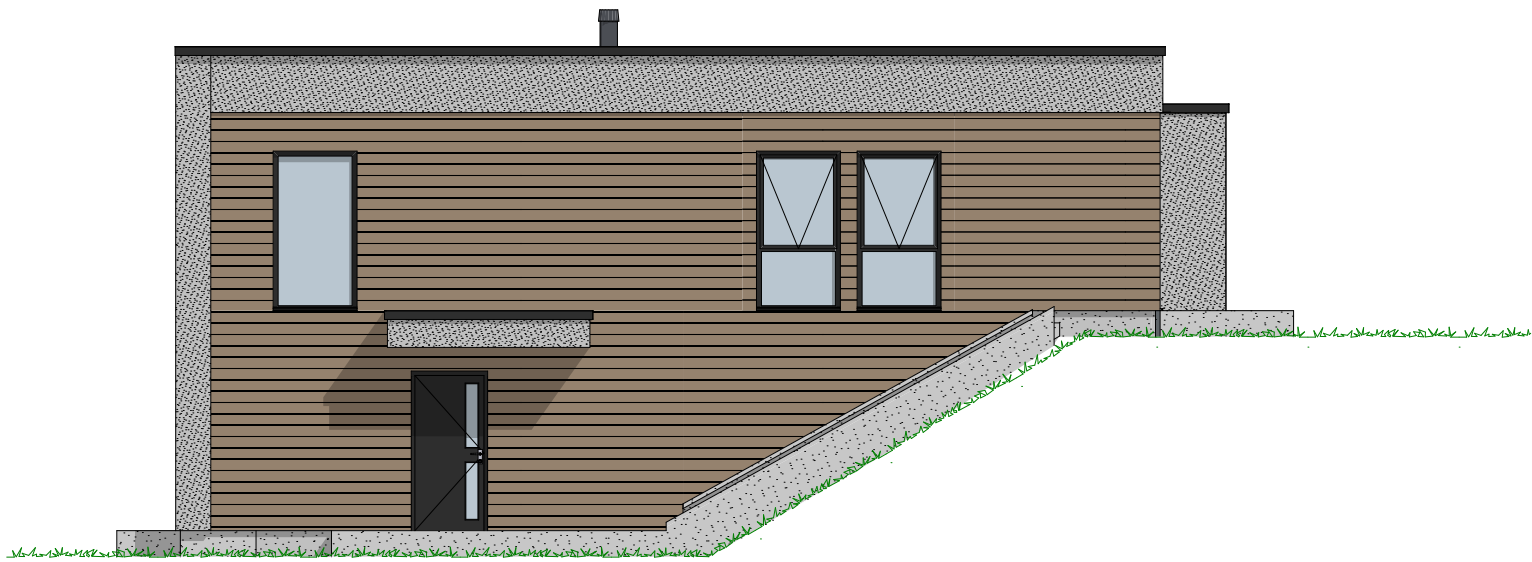


1:100 Fasade Sør

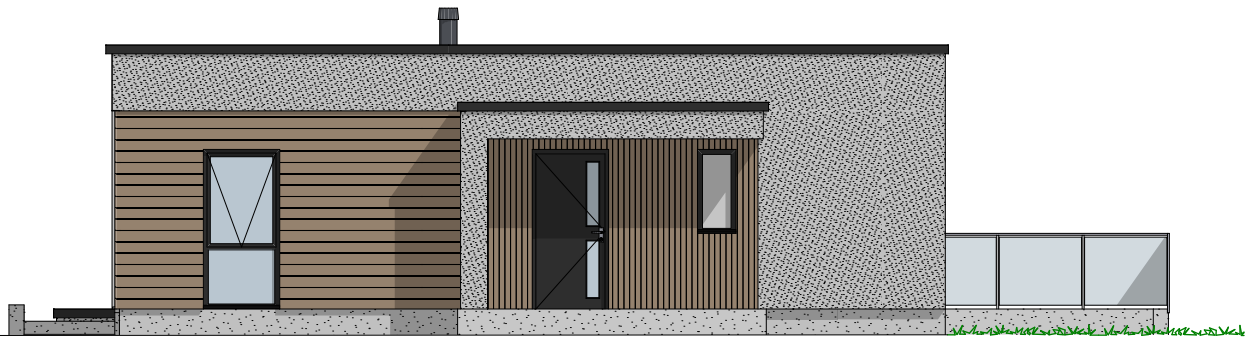

1:100 Fasade Øst

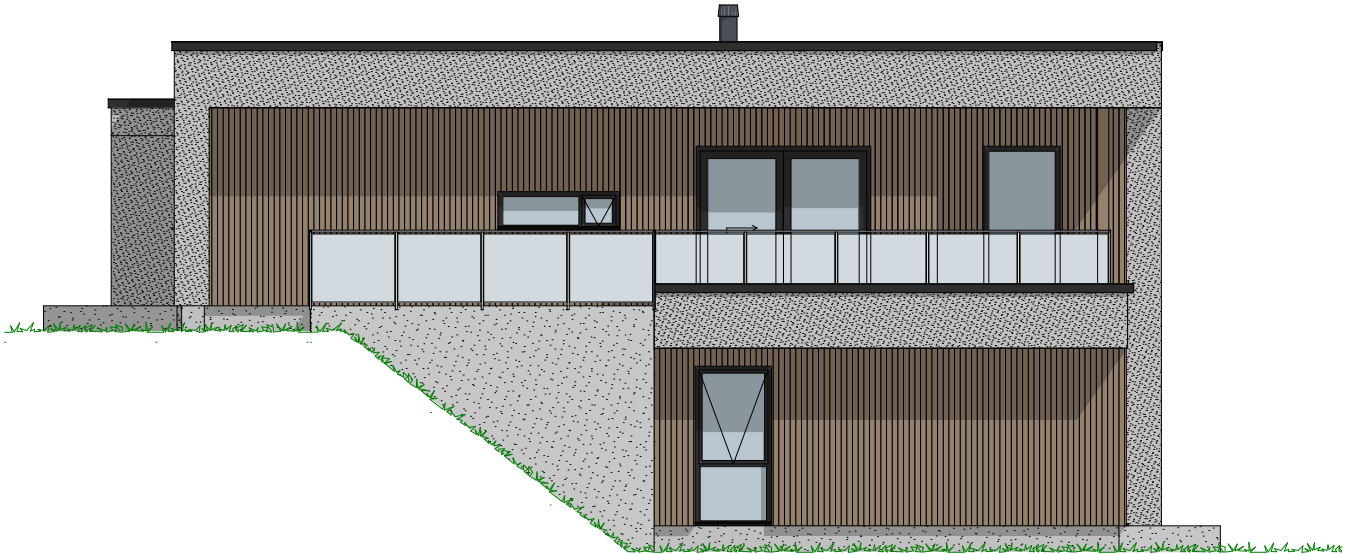

1:100 Fasade Nord

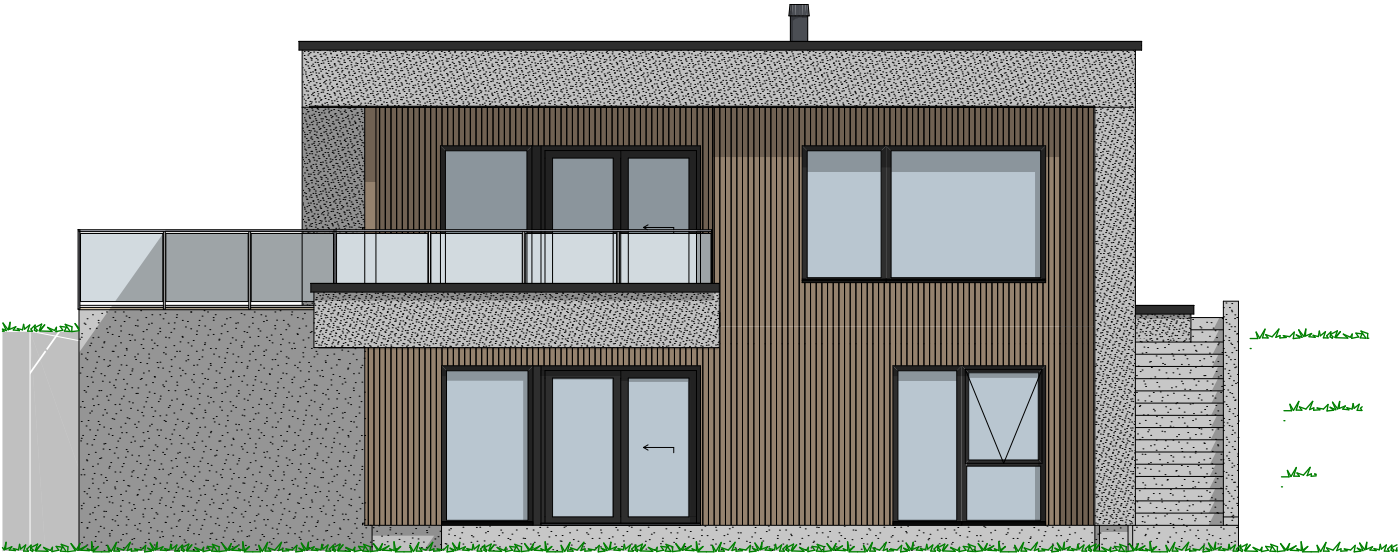

1:100 Fasade Vest

Tiltakshaver Yngve Omenås
Forhandler Ålesund Snekker Service AS
Aselia, Ålesund kommune


Tegningsnr.: 603
Gnr./Bnr. 50/1522
Prosjektnr.: Prosjektnummer
Dato: 04.11.22

VESTLANDS HUS
Arkitekter

Rev.	Sign.

VESTLANDSHUS ARKITEKTER AS - 6018 ÅLESUND - TLF 70178900

TEGNINGEN MÅ HVERKEN HELT ELLER DELVIS KOPIERES ELLER BENYTTES VED TILTAK SOM VESTLANDSHUS IKKE MEDVIRKER I

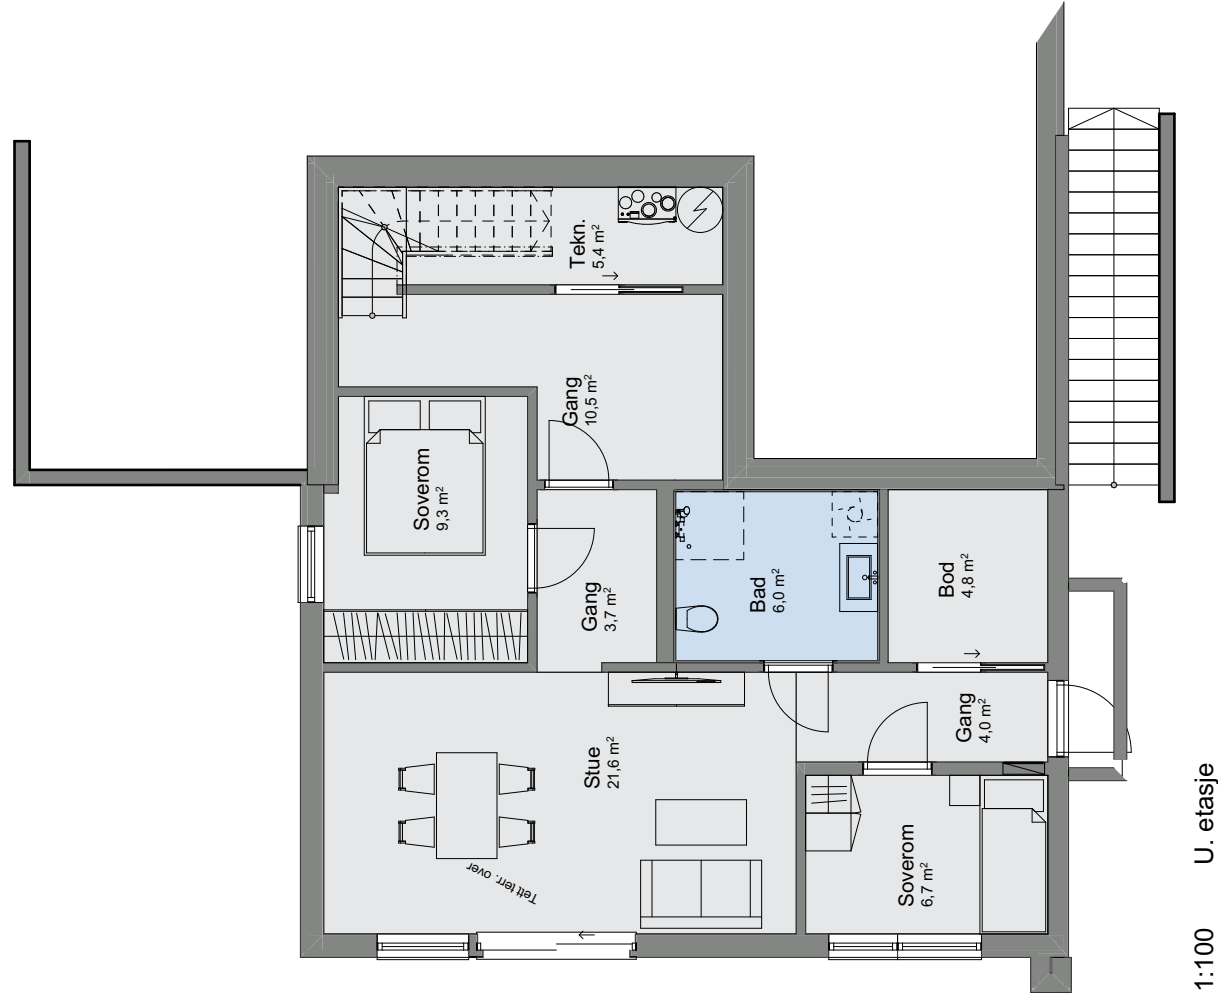

Tiltakshaver Yngve Omenås
Forhandler Ålesund Snekker Service AS
Aselia, Ålesund kommune


Tegningsnr.: 604
Gnr./Bnr. 50/1522
Prosjektnr.: Prosjektnummer
Dato: 04.11.22

VESTLANDS HUS
Arkitekter

Rev.	Sign.

VESTLANDSHUS ARKITEKTER AS - 6018 ÅLESUND - TLF 70178900

TEGNINGEN MÅ HVERKEN HELT ELLER DELVIS KOPIERES ELLER BENYTTES VED TILTAK SOM VESTLANDSHUS IKKE MEDVIRKER I

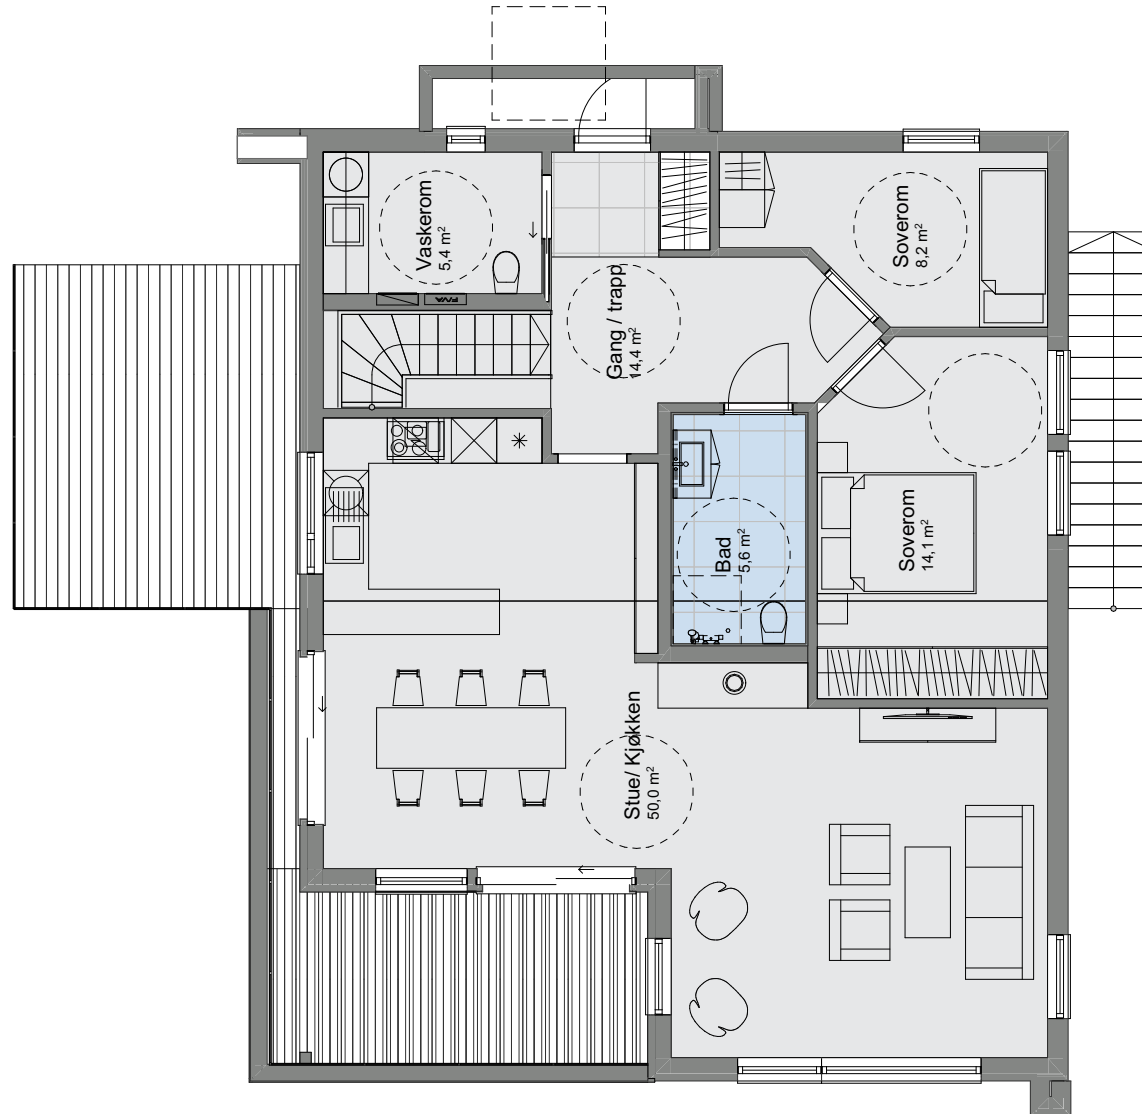

1:100 H. etasje

Tiltakshaver Yngve Omenås
Forhandler Ålesund Snekker Service AS
Aselia, Ålesund kommune

Tegningsnr.: 606
Gnr./Bnr.: 50/1522
Prosjektnr.: Prosjektnummer
Dato: 04.11.22


VESTLANDS HUS
Arkitekter

Rev.	Sign.

VESTLANDSHUS ARKITEKTER AS - 6018 ÅLESUND - TLF 70178900

TEGNINGEN MÅ HVERKEN HELT ELLER DELVIS KOPIERES ELLER BENYTTES VED TILTAK SOM VESTLANDSHUS IKKE MEDVIRKER I



Tiltakshaver Yngve Omenås
Forhandler Ålesund Snekker Service AS
Aselia, Ålesund kommune

Tegningsnr.: 607
Gnr./Bnr. 50/1522
Prosjektnr.: Prosjektnummer
Dato: 04.11.22

VESTLANDSHUS ARKITEKTER AS - 6018 ÅLESUND - TLF 70178900

TEGNINGEN MÅ HVERKEN HELT ELLER DELVIS KOPIERES ELLER BENYTTES VED TILTAK SOM VESTLANDSHUS IKKE MEDVIRKER I


VESTLANDS HUS
Arkitekter

Rev.	Sign.

