


01	Garasje inn til bolig	25.01.23	ET	
02	Tak over terrasse	27.01.23	ET	
Rev.	Beskrivelse	Dato	Sign.	Kontr.

	Tiltakshaver:		Tomannsbolig Eidesfjellet	
	Forhandler:		Bømlo Hus Bygg AS	
	Adresse:		Eidesfjellet 28 - 30, 5443 Bømlo	
	Hustype : Spesial		Gnr./Bnr: 57/105	Tegningsnr:
Tiltak : Tomannsbolig		Fase : Forslagstegninger	Format:	A3
Type tegning : Fasade sør-vest, Fasade sør-øst, Fasade nord-øst, Fasade nord-vest		Skala:	1:100	
Er tegninger klarert for kontrakt og søknad?		Brannklasse: 1	Dato:	25.11.22
Nei		Risikoklasse: 4	Prosjektnr:	220237

1:100 H. etasje

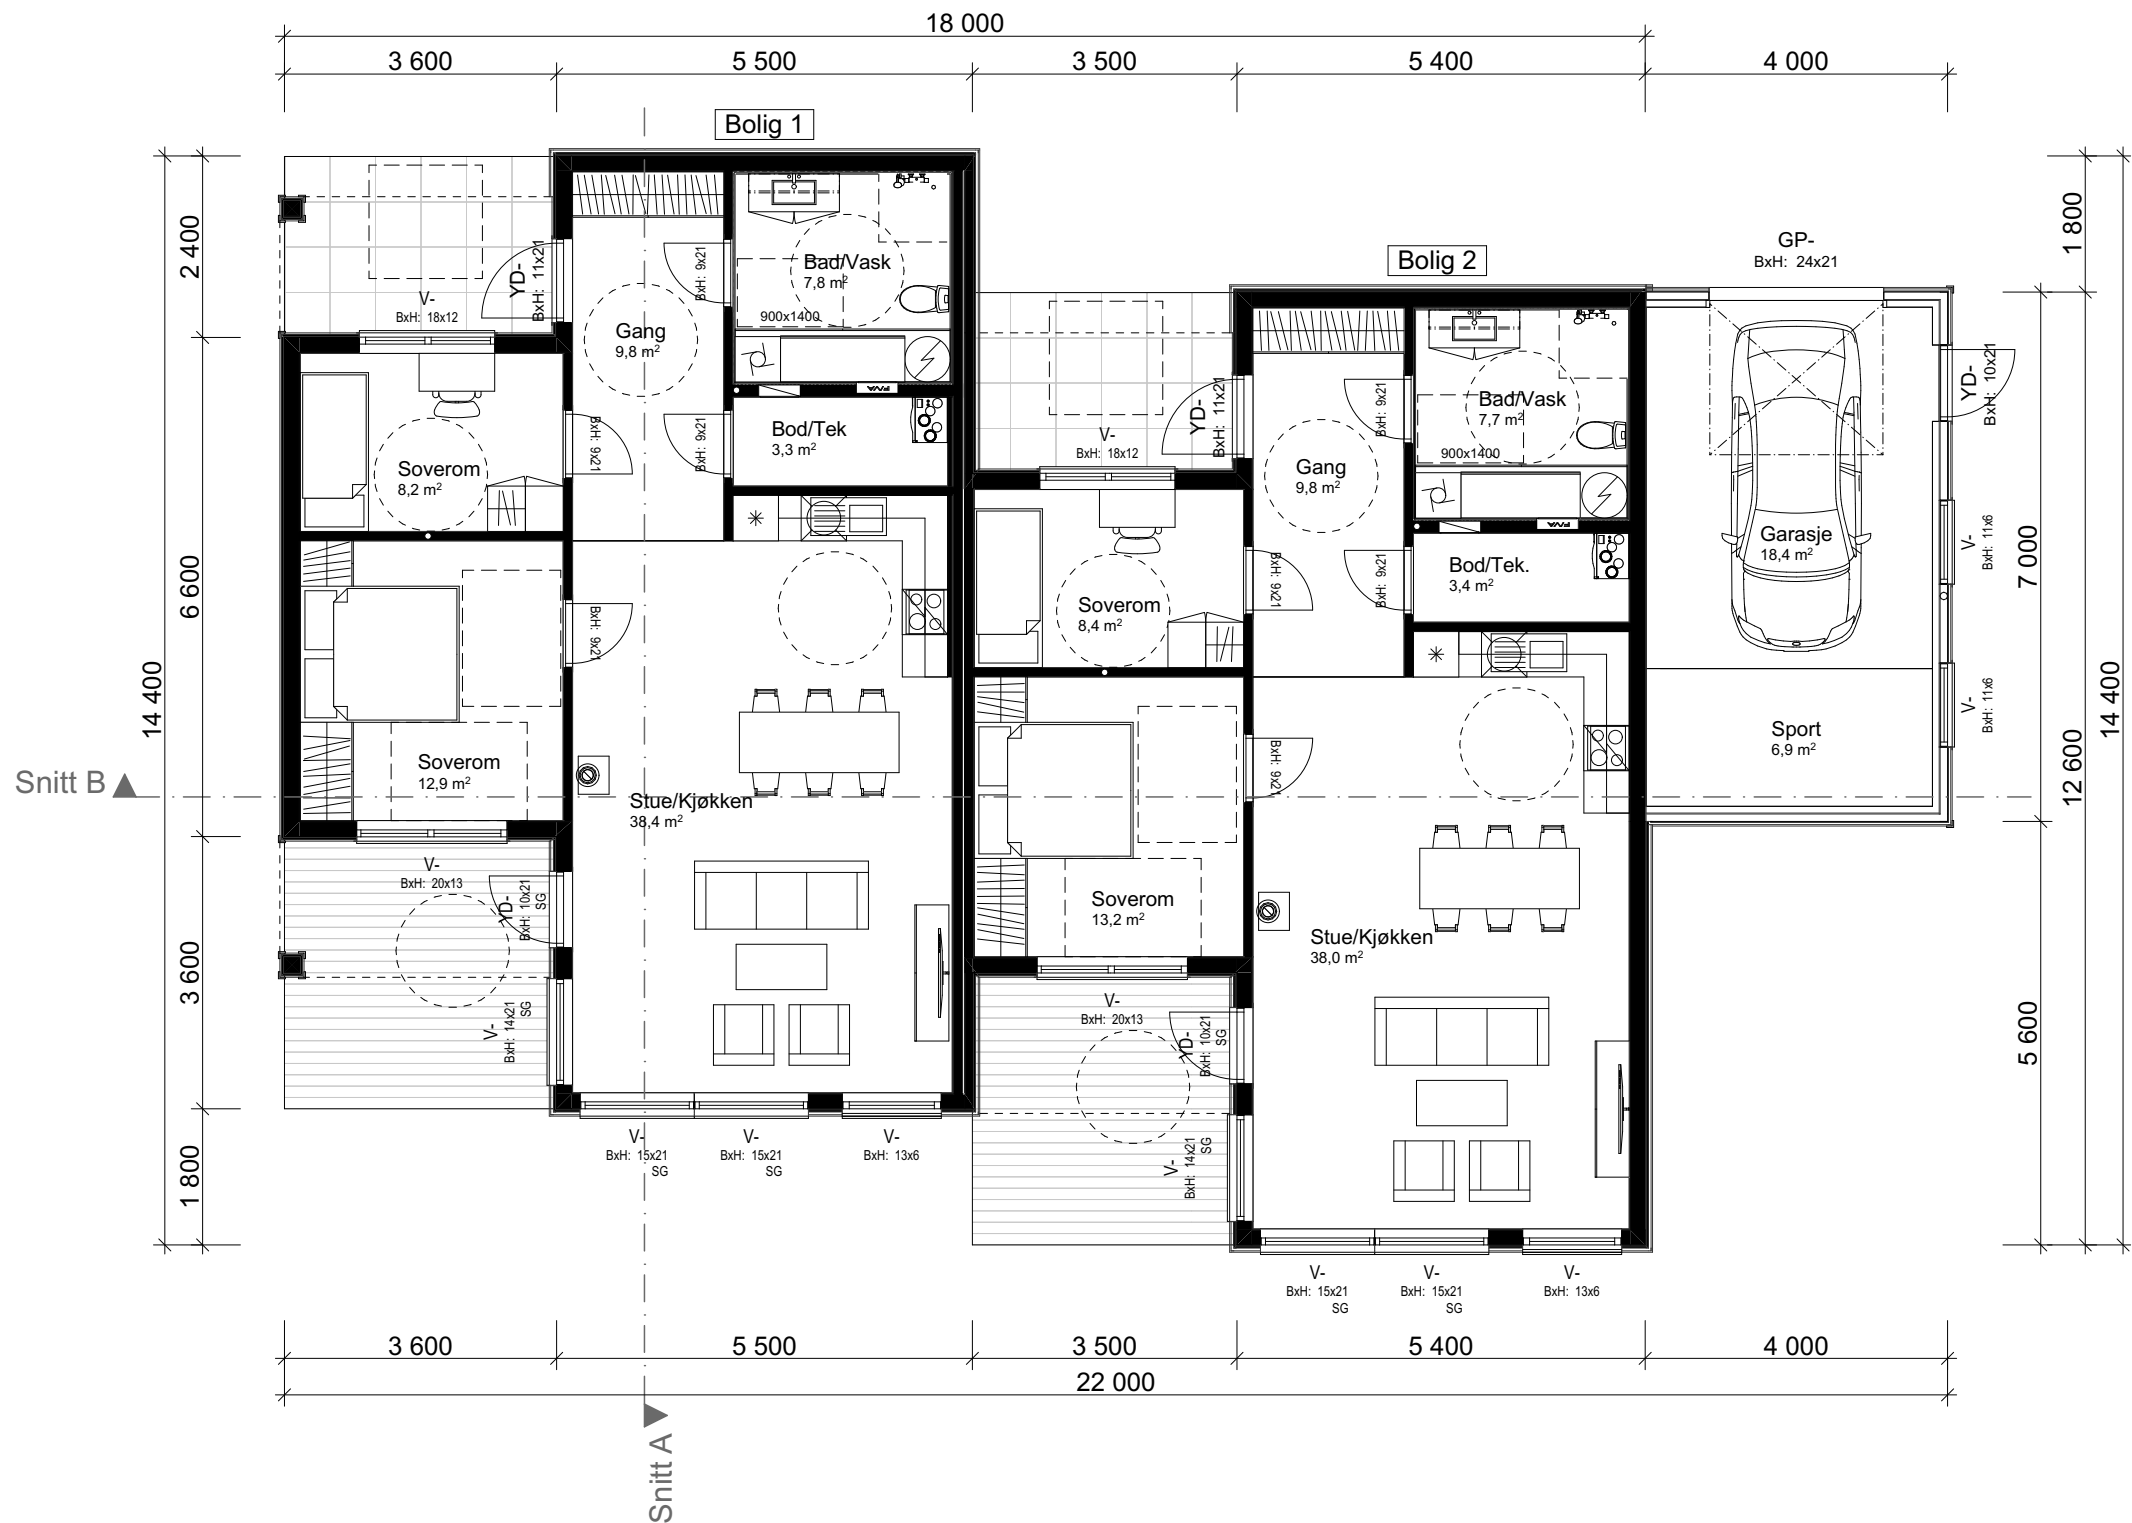

Arealberegninger iht. NS-3940		
BRA		
	OA	21,6
	Lydvegg	2,0
	Garasje + Sport	25,3
	Bolig 2	83,4
	Bolig 1	83,2
		215,4 m²
P-ROM		
	Bolig 2	79,0
	Bolig 1	78,8
		157,8 m²
BYA		
	OA	24,9
	Bygningskropp	218,7
		243,6 m²
BTA		
	Garasje	29,7
		29,7 m²

	</
--	--	----



 VESTLANDS HUS Arkitektur		Tiltakshaver:	
		Tomannsbolig Eidesfjellet	
		Forhandler:	
		Bømlo Hus Bygg AS	
Adresse:			
		Eidesfjellet 28 - 30, 5443 Bømlo	
Hustype :	Spesial	Gnr./Bnr.:	57/105
Tiltak :	Tomannsbolig	Tegningsnr.:	505
Type tegning :	Snitt A, Snitt B	Format:	A3
		Skala:	1:100
		Arkitekt:	ET
Er tegninger klare for kontrakt og søknad?	Nei	Dato:	25.11.22
		Risikoklasse: 4	Prosjektnr.:
			220237