

Prosjekttegninger

Tiltakshaver : Tomannsbolig Eidesfjellet
Gårds- og bruksnummer : 57/105


Forhandler : Bømlo Hus Bygg AS




Tegningene leveres av :

 **VESTLANDS HUS**
Arkitekter

Rev.	Sign.

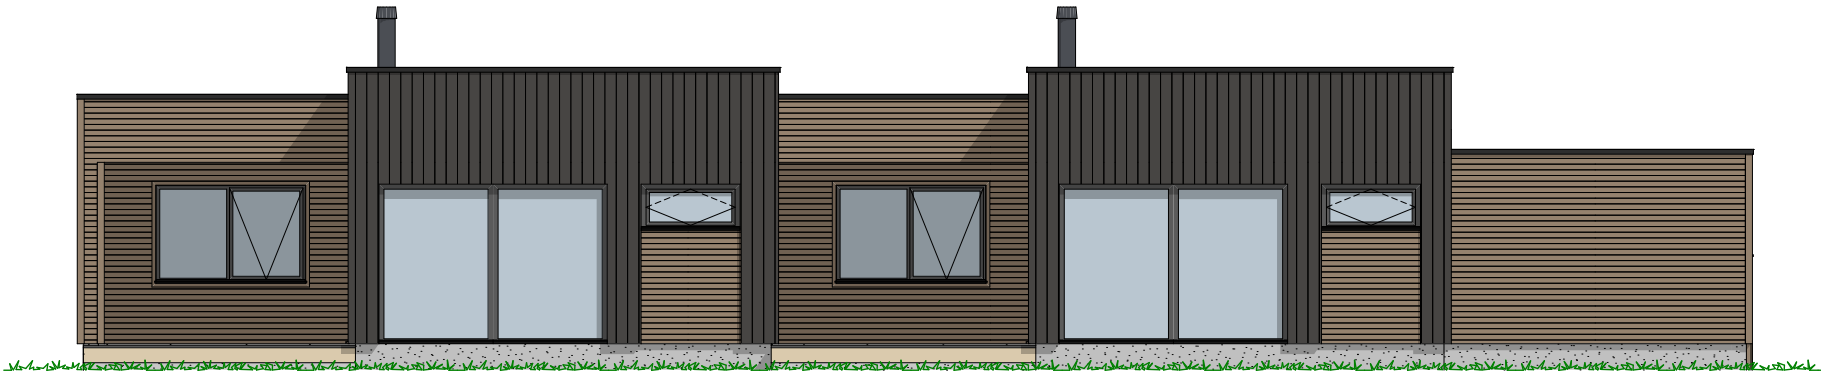


1:100 Fasade sør-øst

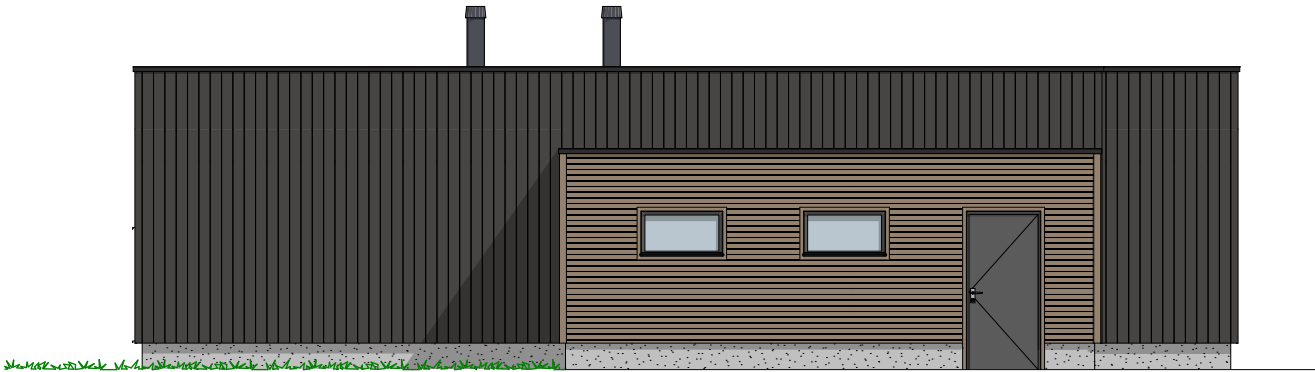


1:100 Fasade nord-øst

Rev.	Sign.

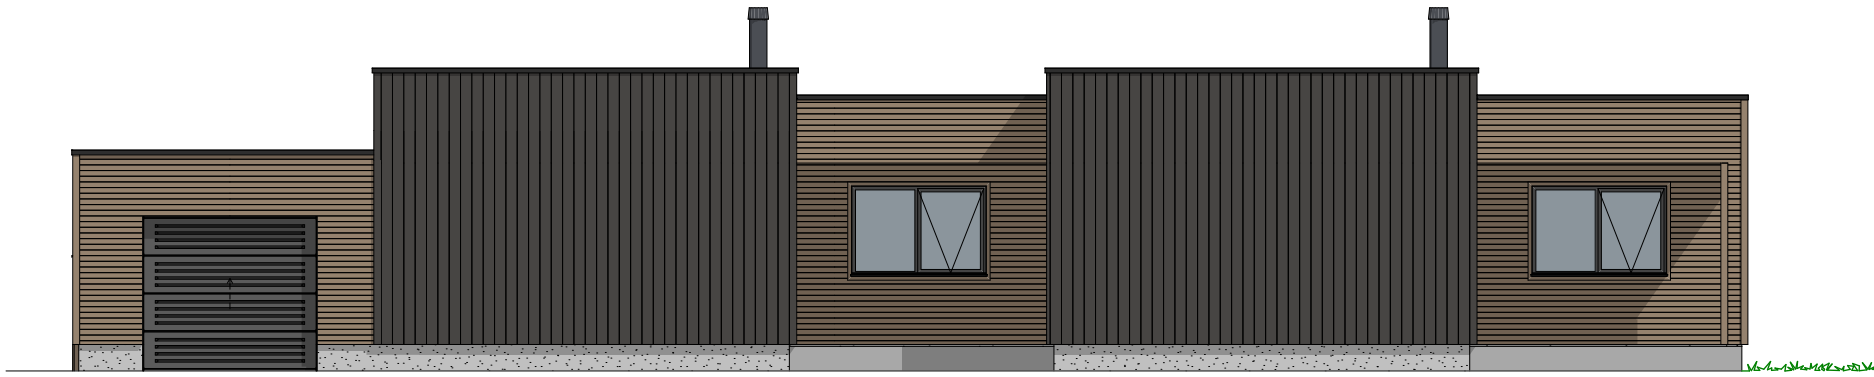

1:100 Fasade nord-vest

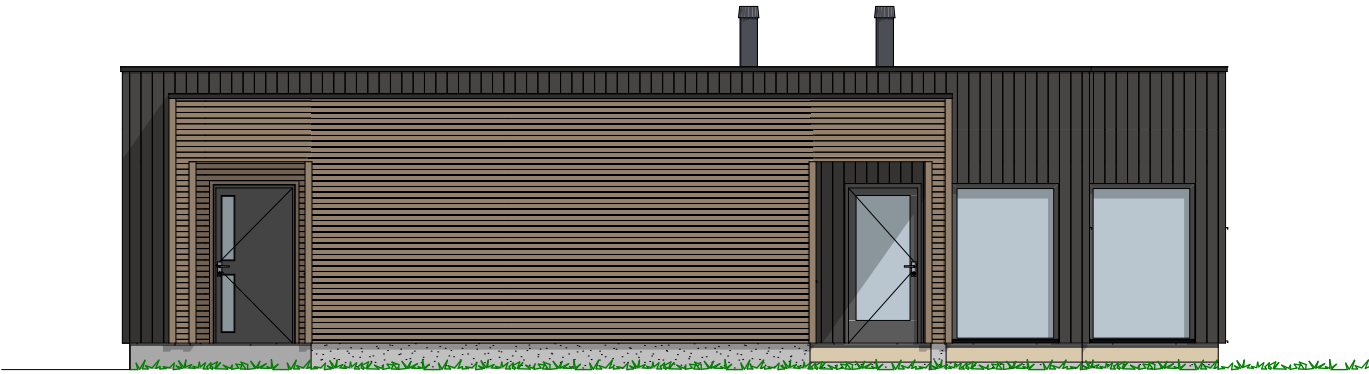

1:100 Fasade sør-vest

Tiltakshaver Tomannsbolig Eidesfjellet
Forhandler Bømlo Hus Bygg AS
Eidesfjellet 28 - 30, 5443 Bømlo

Tegningsnr.: 604
Gnr./Bnr.: 57/105
Prosjektnr.: 220237
Dato: 25.11.22

VESTLANDS HUS
Arkitekter

VESTLANDSHUS ARKITEKTER AS - 6018 ÅLESUND - TLF 70178900

TEGNINGEN MÅ HVERKEN HELT ELLER DELVIS KOPIERES ELLER BENYTTES VED TILTAK SOM VESTLANDSHUS IKKE MEDVIRKER I

Rev.	Sign.



1:100 H. etasje

Tiltakshaver Tomannsbolig Eidesfjellet
Forhandler Bømlo Hus Bygg AS
Eidesfjellet 28 - 30, 5443 Bømlo

Tegningsnr.: 606
Gnr./Bnr.: 57/105
Prosjektnr.: 220237
Dato: 25.11.22

VESTLANDSHUS ARKITEKTER AS - 6018 ÅLESUND - TLF 70178900

TEGNINGEN MÅ HVERKEN HELT ELLER DELVIS KOPIERES ELLER BENYTTES VED TILTAK SOM VESTLANDSHUS IKKE MEDVIRKER I


VESTLANDS HUS
Arkitekter

Rev.	Sign.



Tiltakshaver Tomannsbolig Eidesfjellet
Forhandler Bømlo Hus Bygg AS
Eidesfjellet 28 - 30, 5443 Bømlo

Tegningsnr.: 607
Gnr./Bnr.: 57/105
Prosjektnr.: 220237
Dato: 25.11.22

VESTLANDSHUS ARKITEKTER AS - 6018 ÅLESUND - TLF 70178900

TEGNINGEN MÅ HVERKEN HELT ELLER DELVIS KOPIERES ELLER BENYTTES VED TILTAK SOM VESTLANDSHUS IKKE MEDVIRKER I


VESTLANDS HUS
Arkitekter

Rev.	Sign.

