


[illegible]

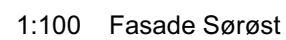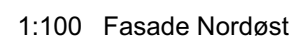


TEGNINGEN MÅ HVERKEN HELT ELLER DELVIS KOPIERES ELLER BENYTTES VED TILTAK SOM VESTLANDSHUS IKKE MEDVIRKER I

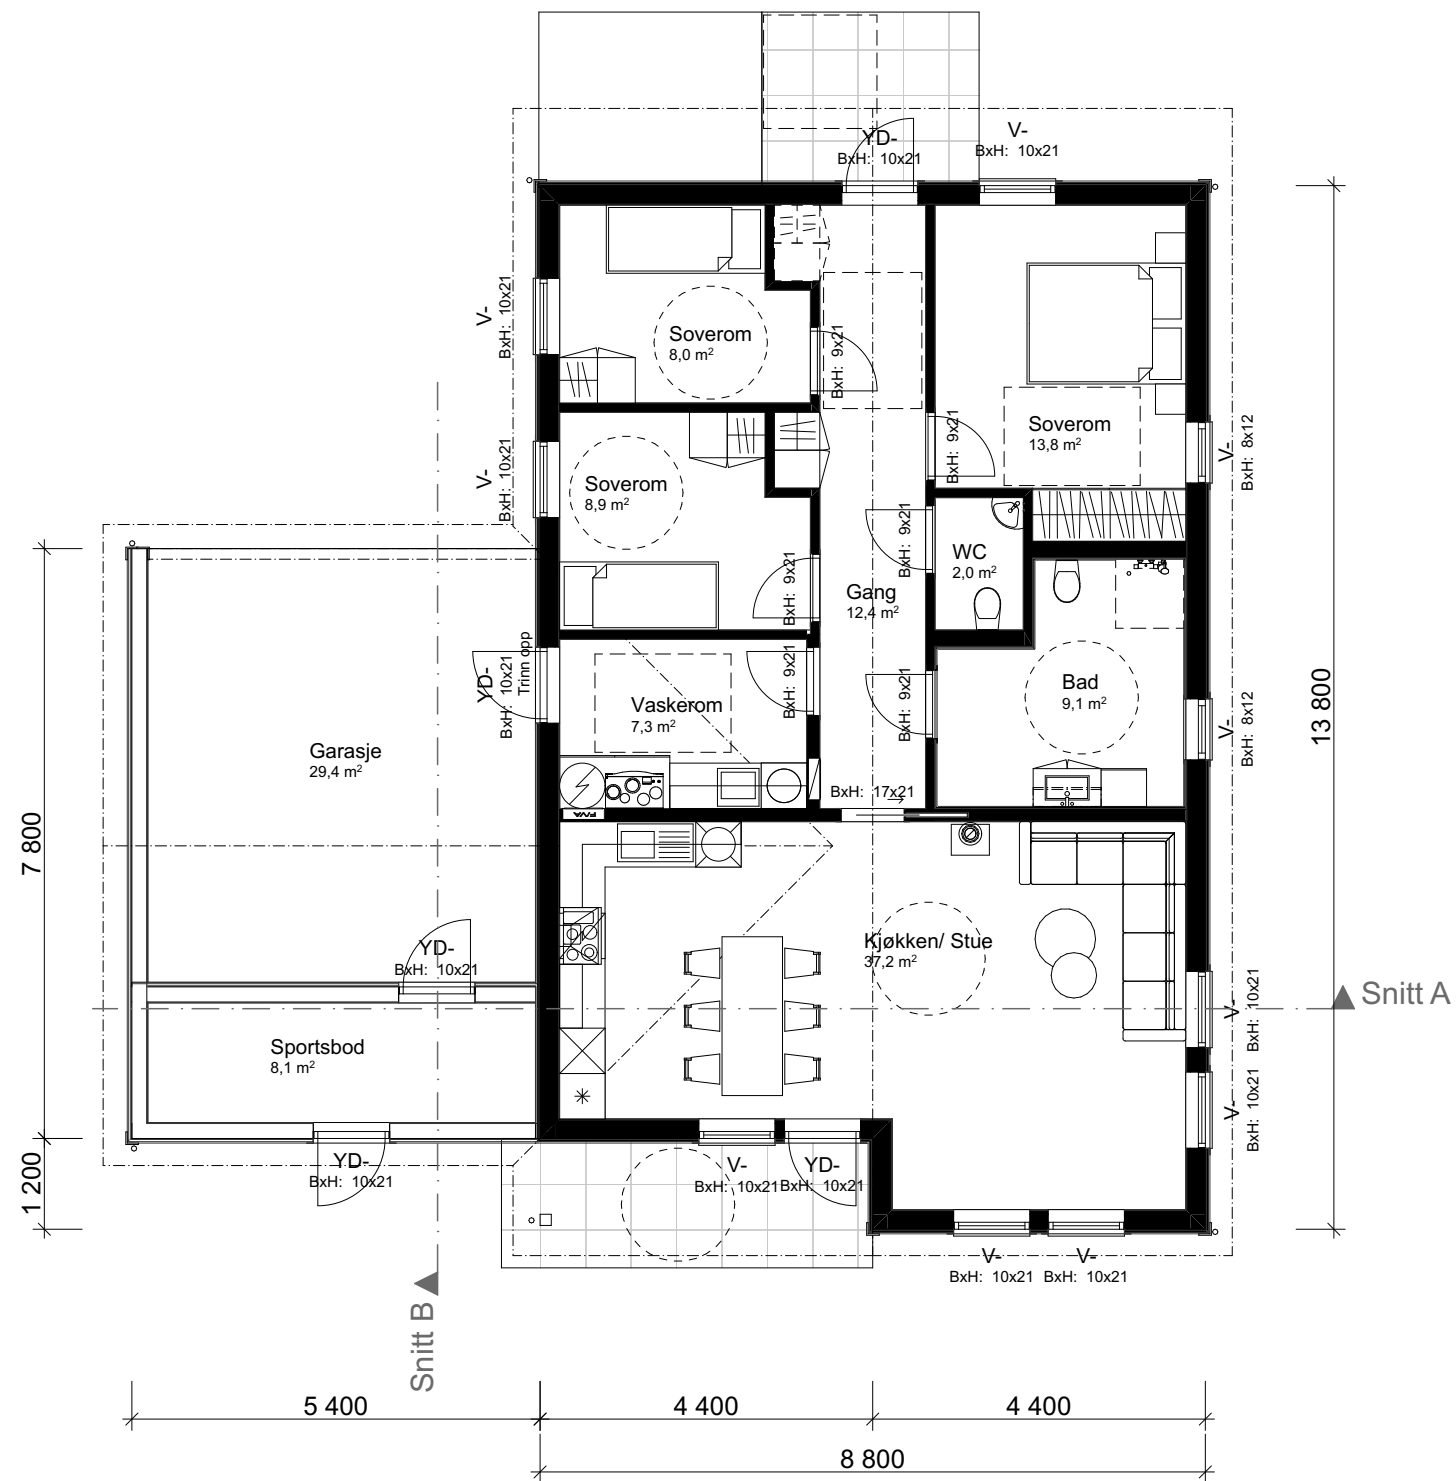

1:100 H. etasje

Arealberegninger iht. NS-3940		
BRA		
	Sportsbod	8,1
	H-etg OA	3,9
	H-etg	104,7
	Garasje	29,4
		146,2 m²
P-ROM		
	H-etg	104,7
		104,7 m²
BYA		
	OA	4,7
	Bygningskropp	161,4
		166,1 m²
BTA		
	Garasje	32,9
		32,9 m²

	</
--	--	----

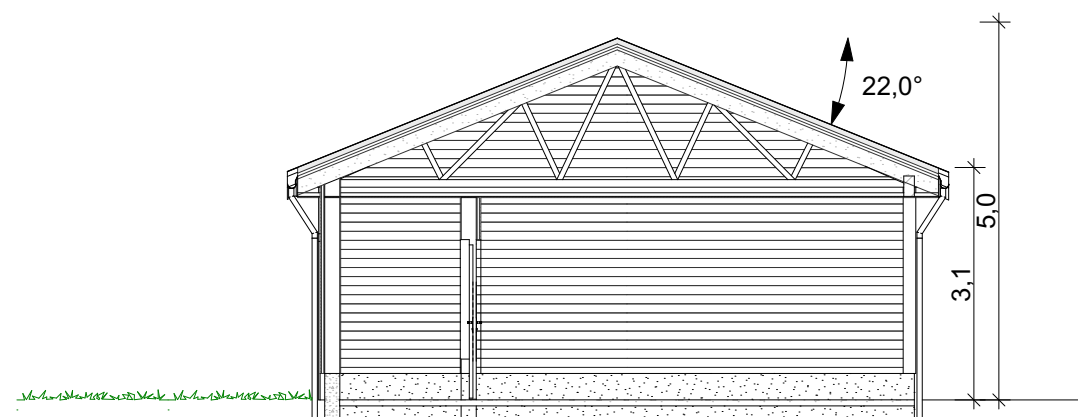[illegible]