


Prosjekttegninger

Tiltakshaver : Kalestrand Vest
Gårds- og bruksnummer : 15/58


Forhandler : Fosenhus AS

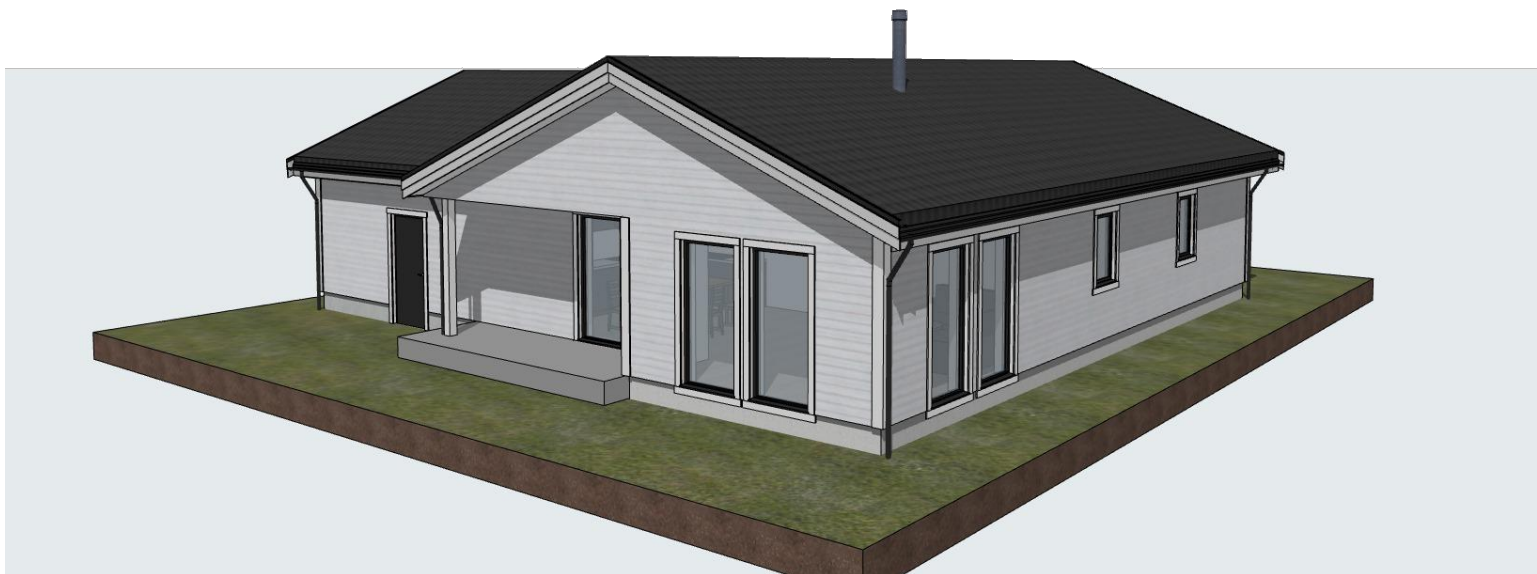


Tegningene leveres av :

 **VESTLANDS HUS**
Arkitekter

Rev.	Sign.

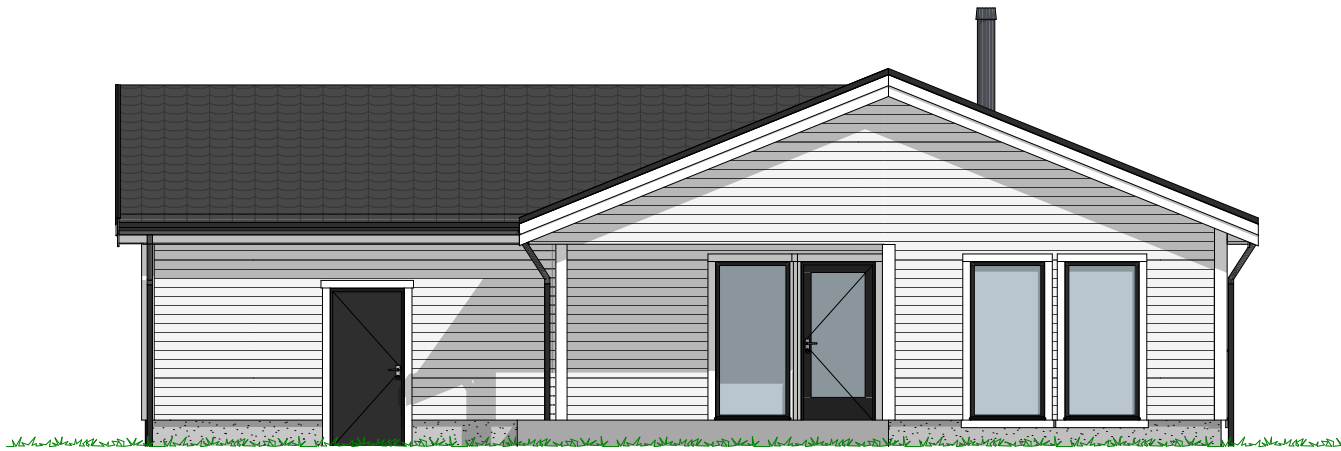


1:100 Fasade Sør

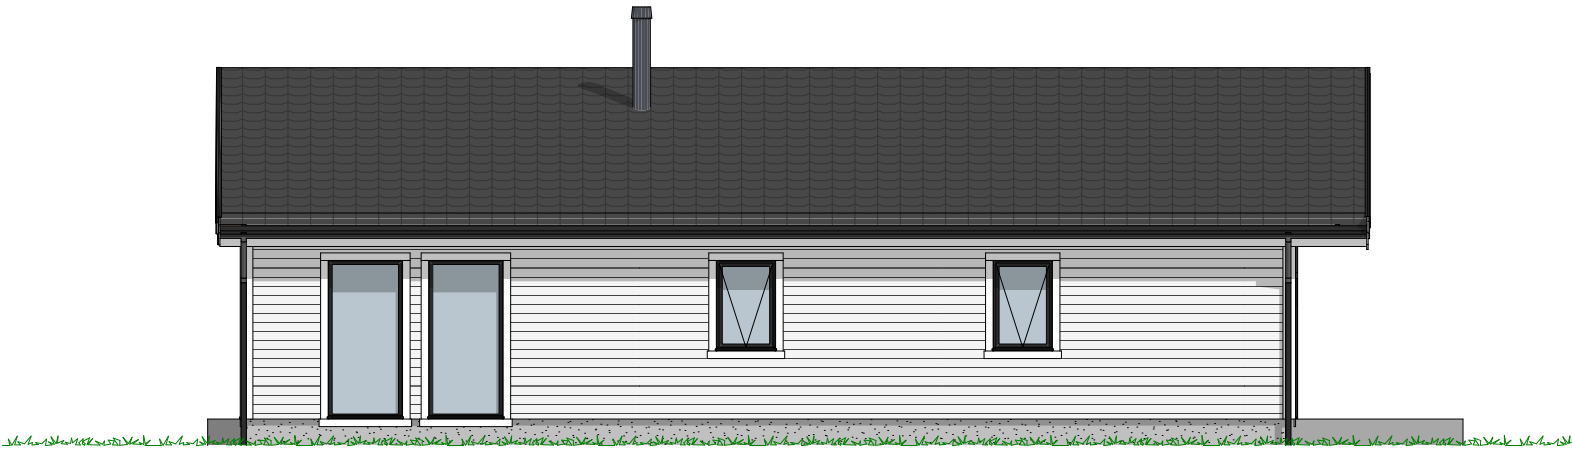


1:100 Fasade Øst

Rev.	Sign.

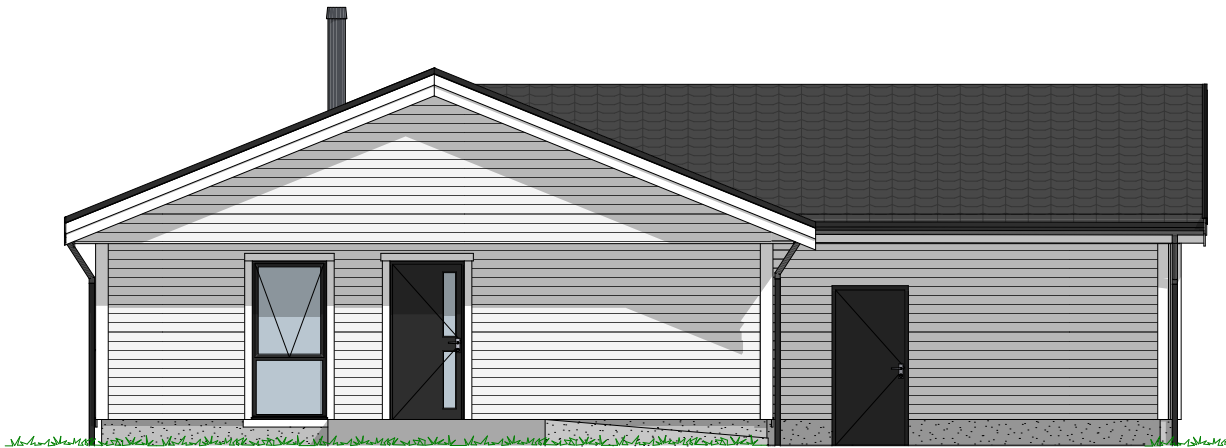

1:100 Fasade Nord

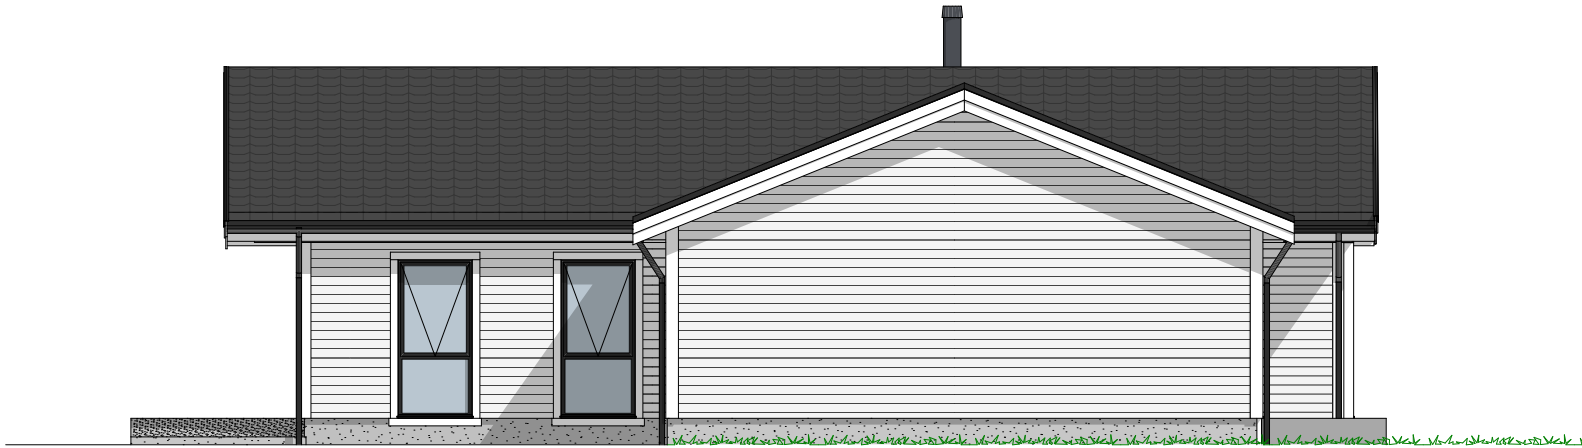

1:100 Fasade Vest

Tiltakshaver **Kalestrand Vest**
Forhandler **Fosenhus AS**
Ørland kommune


Tegningsnr.: 604
Gnr./Bnr.: 15/58
Prosjektnr.: 220244
Dato: 01.12.22

VESTLANDS HUS
Arkitekter

VESTLANDSHUS ARKITEKTER AS - 6018 ÅLESUND - TLF 70178900

TEGNINGEN MÅ HVERKEN HELT ELLER DELVIS KOPIERES ELLER BENYTTES VED TILTAK SOM VESTLANDSHUS IKKE MEDVIRKER I

Rev.	Sign.

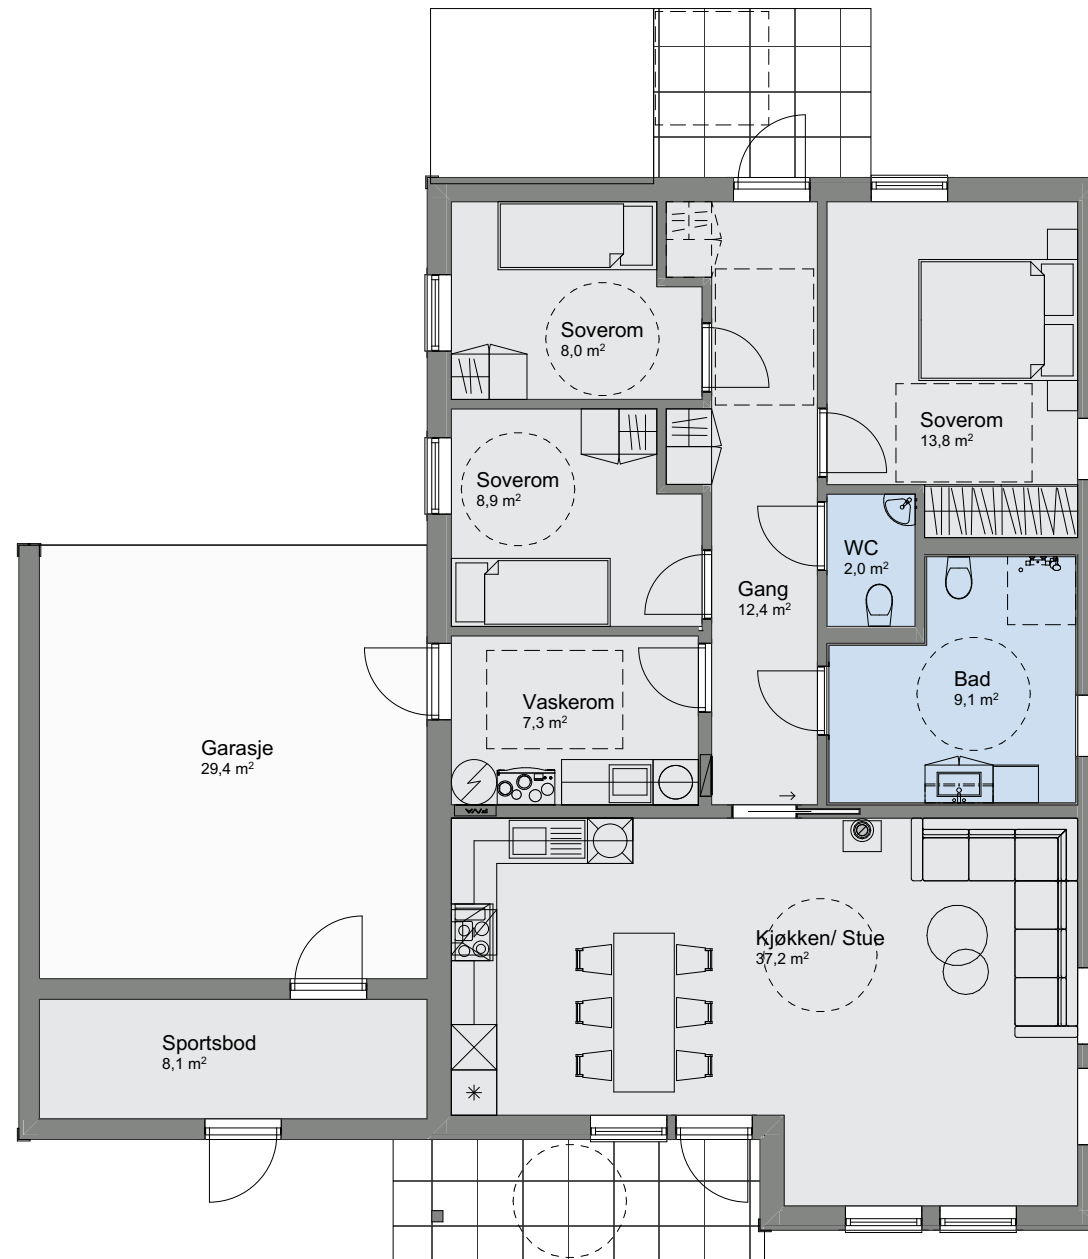

1:100 H. etasje

Tiltakshaver **Kalestrand Vest**
Forhandler **Fosenhus AS**
Ørland kommune


Tegningsnr.: 606
Gnr./Bnr.: 15/58
Prosjektnr.: 220244
Dato: 01.12.22

VESTLANDSHUS ARKITEKTER AS - 6018 ÅLESUND - TLF 70178900

TEGNINGEN MÅ HVERKEN HELT ELLER DELVIS KOPIERES ELLER BENYTTES VED TILTAK SOM VESTLANDSHUS IKKE MEDVIRKER I


VESTLANDS HUS
Arkitekter

Rev.	Sign.

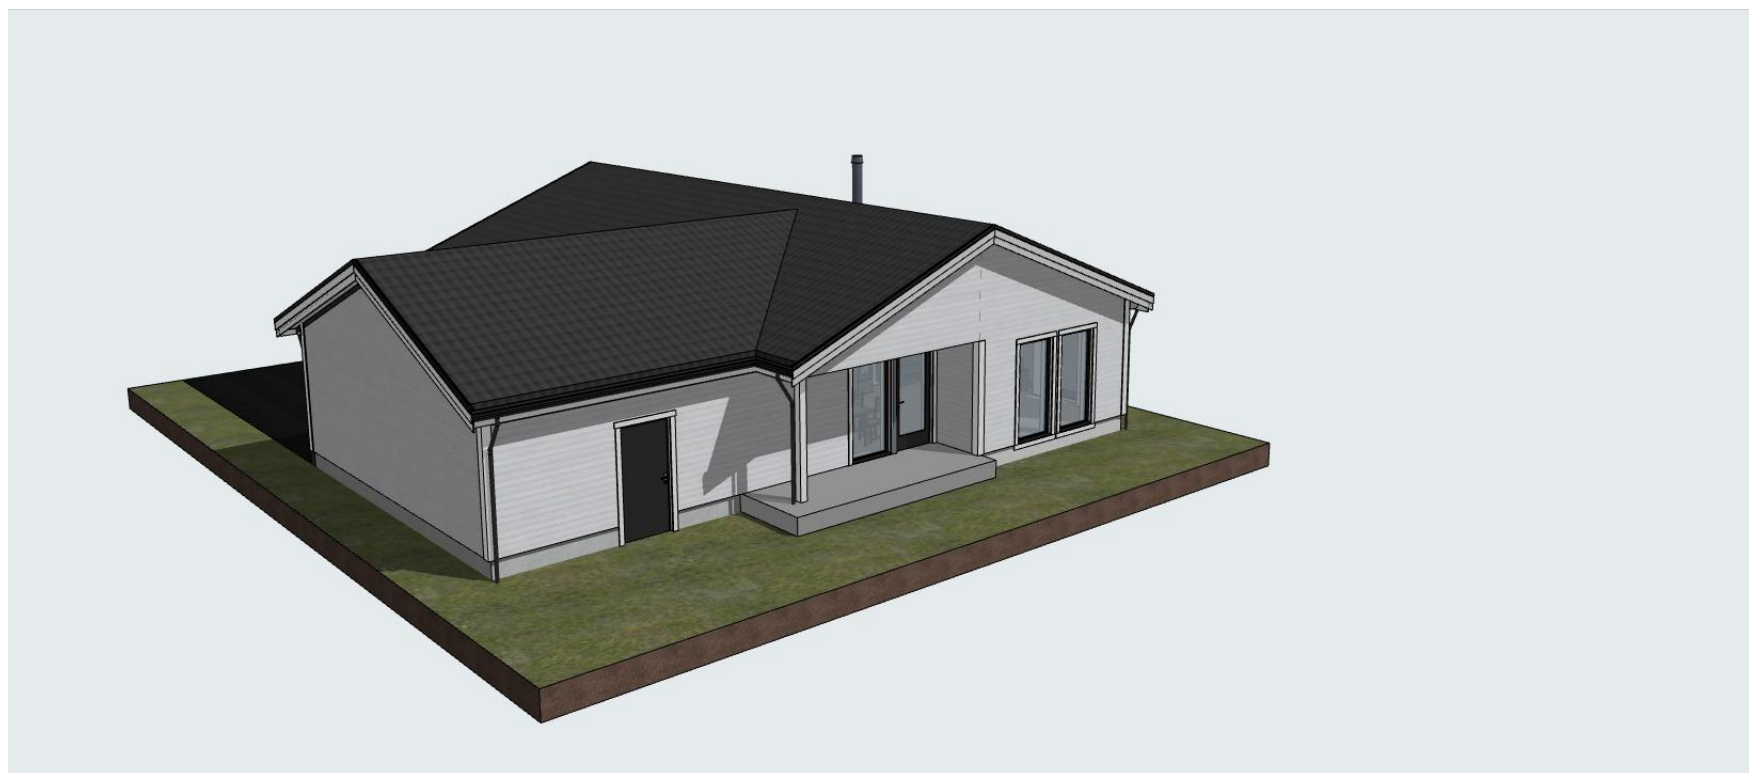

Tiltakshaver **Kalestrand Vest**
Forhandler **Fosenhus AS**
Ørland kommune

Tegningsnr.: 607
Gnr./Bnr.: 15/58
Prosjektnr.: 220244
Dato: 01.12.22

VESTLANDSHUS ARKITEKTER AS - 6018 ÅLESUND - TLF 70178900

TEGNINGEN MÅ HVERKEN HELT ELLER DELVIS KOPIERES ELLER BENYTTES VED TILTAK SOM VESTLANDSHUS IKKE MEDVIRKER I


VESTLANDS HUS
Arkitekter

Rev.	Sign.

