


Prosjekttegninger


Tiltakshaver : Peter Nicolai Gjørtz
Gårds- og bruksnummer : 53/526

Forhandler : Bekkevold Entreprenør AS

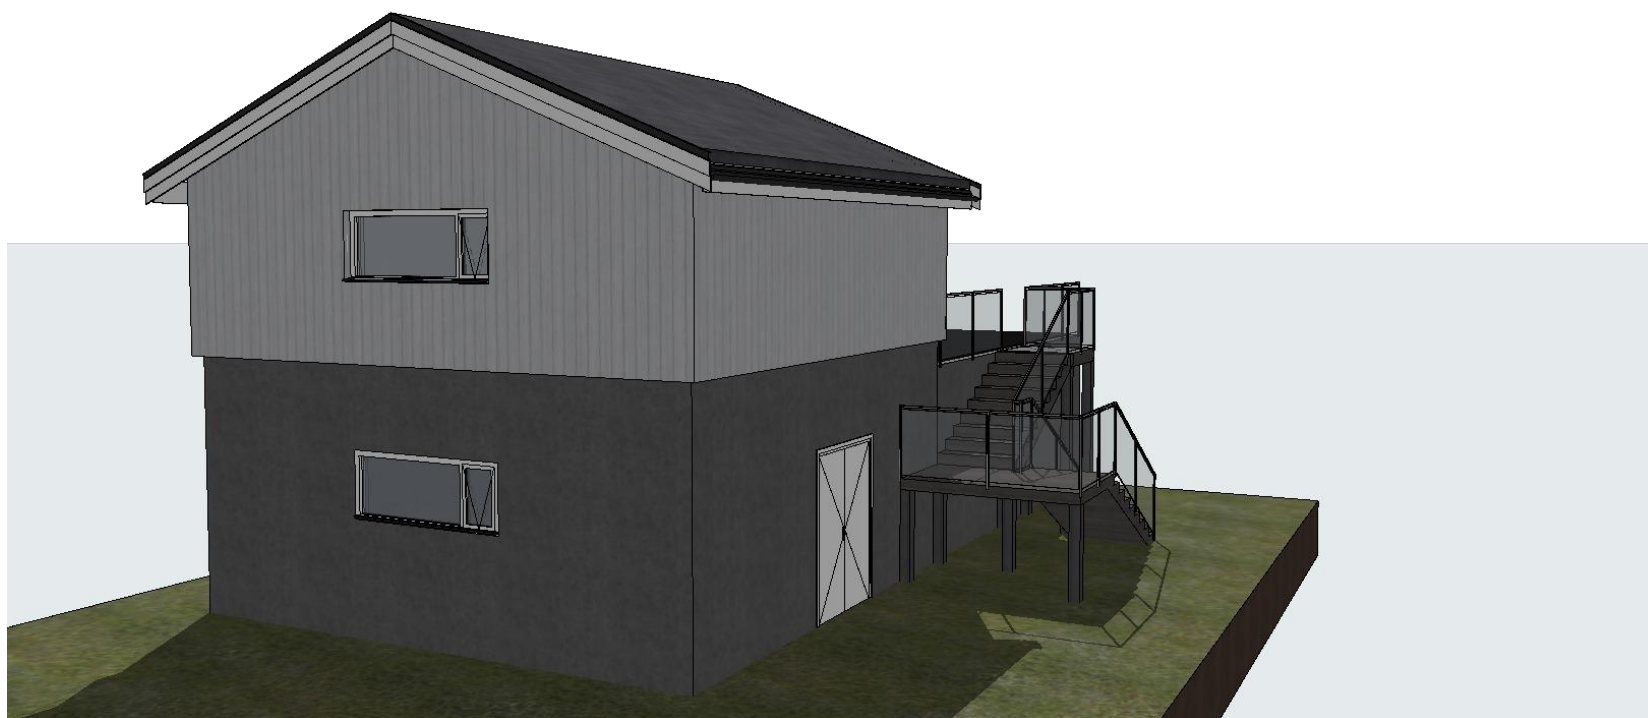


Tegningene leveres av :


 **VESTLANDS HUS**
Arkitekter

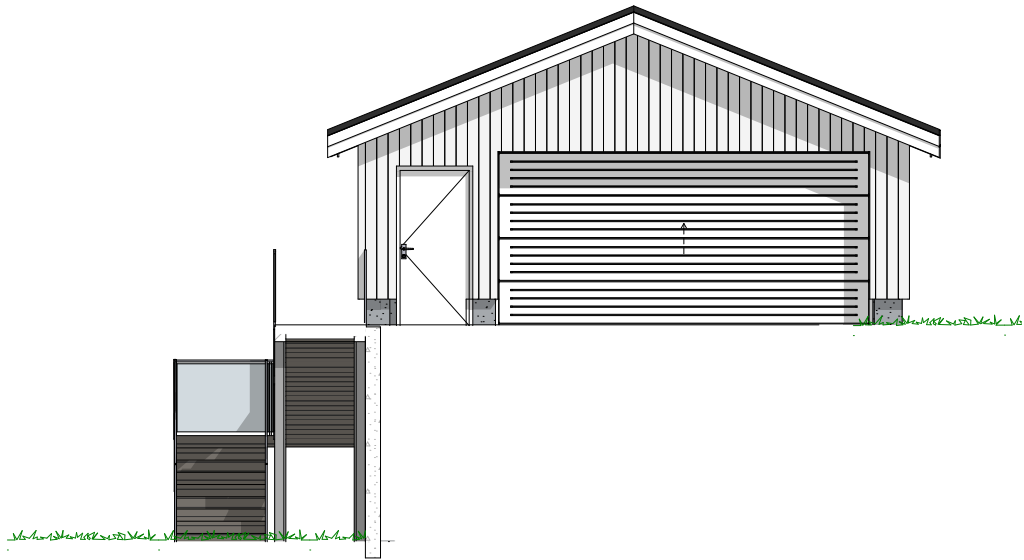


1:100 Fasade Sør

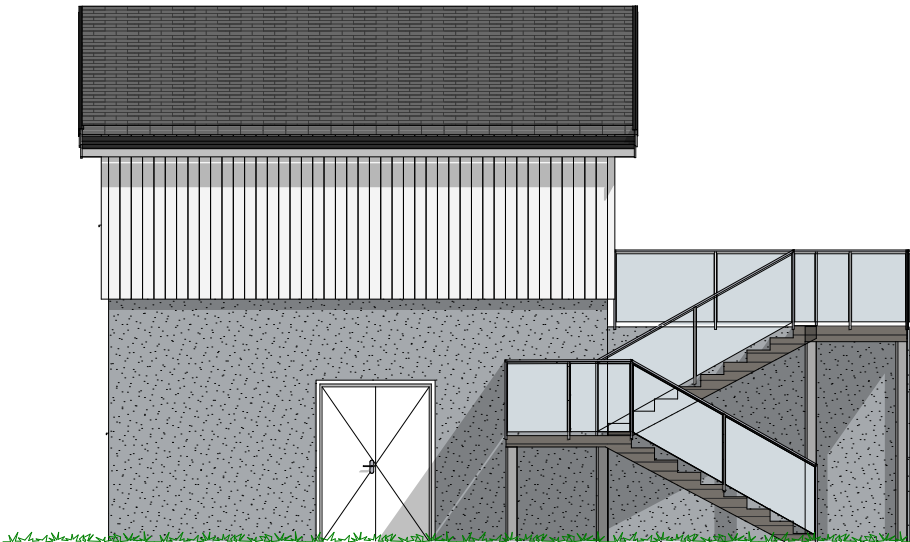

1:100 Fasade Vest

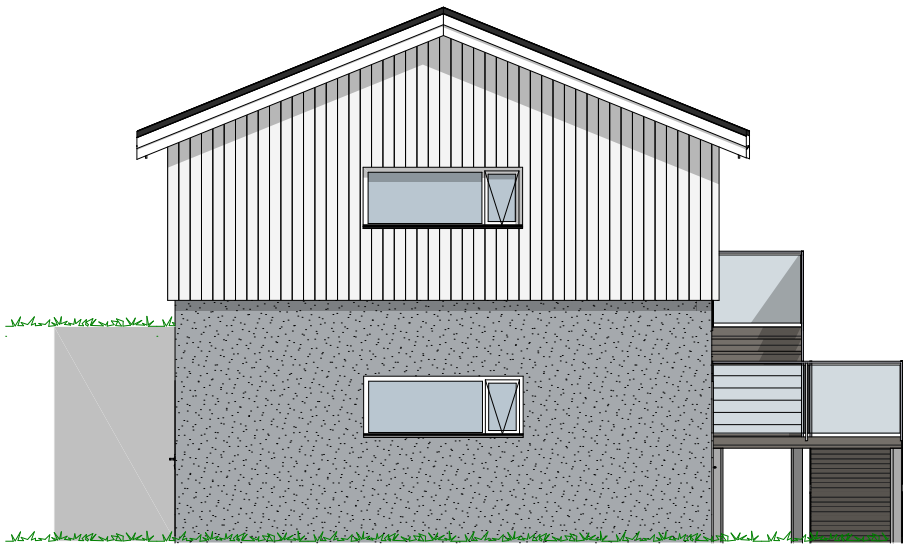

1:100 Fasade Nord

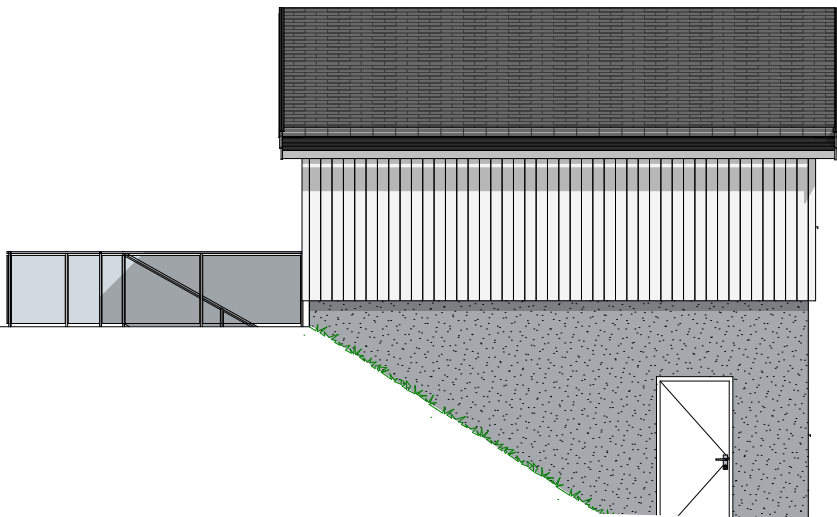

1:100 Fasade Øst

Tiltakshaver Peter Nicolai Gjørtz
Forhandler Bekkevold Entreprenør AS
Solstadveien 13, 1809 Askim, Indre Østfold kommune


Tegningsnr.: 603
Gnr./Bnr. 53/526
Prosjektnr.: 220251
Dato: 12.12.22

VESTLANDSHUS ARKITEKTER AS - 6018 ÅLESUND - TLF 70178900

TEGNINGEN MÅ HVERKEN HELT ELLER DELVIS KOPIERES ELLER BENYTTES VED TILTAK SOM VESTLANDSHUS IKKE MEDVIRKER I

VESTLANDS HUS
Arkitekter

Rev.	Sign.

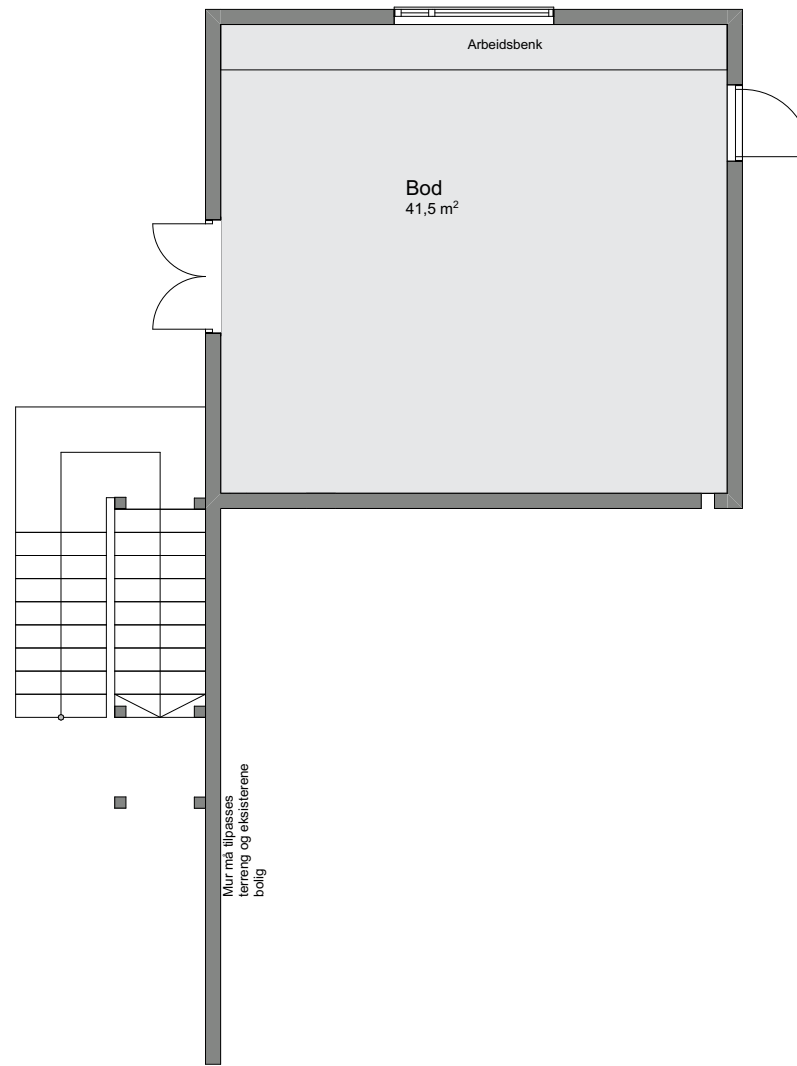

1:100 U. etasje

Tiltakshaver **Peter Nicolai Gjørtz**
Forhandler **Bekkevold Entreprenør AS**
Solstadveien 13, 1809 Askim, Indre Østfold kommune


Tegningsnr.: 604
Gnr./Bnr.: 53/526
Prosjektnr.: 220251
Dato: 12.12.22

VESTLANDS HUS
Arkitekter

Rev.	Sign.

VESTLANDSHUS ARKITEKTER AS - 6018 ÅLESUND - TLF 70178900

TEGNINGEN MÅ HVERKEN HELT ELLER DELVIS KOPIERES ELLER BENYTTES VED TILTAK SOM VESTLANDSHUS IKKE MEDVIRKER I

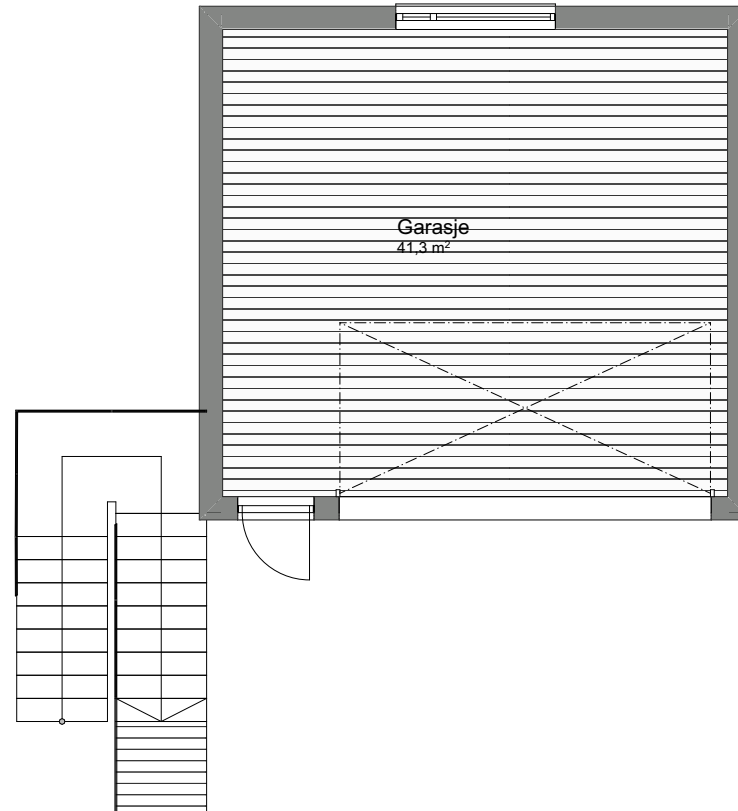

Lysgrav tilpasses
eksisterende situasjon. Vindu
må tilfredstille krav i teknisk
forskrift.

1:100 H. etasje

Tiltakshaver Peter Nicolai Gjørtz
Forhandler Bekkevold Entreprenør AS
Solstadveien 13, 1809 Askim, Indre Østfold kommune

Tegningsnr.: 606
Gnr./Bnr.: 53/526
Prosjektnr.: 220251
Dato: 12.12.22

VESTLANDSHUS ARKITEKTER AS - 6018 ÅLESUND - TLF 70178900

TEGNINGEN MÅ HVERKEN HELT ELLER DELVIS KOPIERES ELLER BENYTTES VED TILTAK SOM VESTLANDSHUS IKKE MEDVIRKER I


VESTLANDS HUS
Arkitekter

Rev.	Sign.



Tiltakshaver Peter Nicolai Gjørtz
Forhandler Bekkevold Entreprenør AS
Solstadveien 13, 1809 Askim, Indre Østfold kommune

Tegningsnr.: 607
Gnr./Bnr.: 53/526
Prosjektnr.: 220251
Dato: 12.12.22

VESTLANDSHUS ARKITEKTER AS - 6018 ÅLESUND - TLF 70178900

TEGNINGEN MÅ HVERKEN HELT ELLER DELVIS KOPIERES ELLER BENYTTES VED TILTAK SOM VESTLANDSHUS IKKE MEDVIRKER I


VESTLANDS HUS
Arkitekter

Rev.	Sign.

