

Prosjekttegninger

Tiltakshaver : Hege Bergsnev og Bjørn Ole Tysnes
Gårds- og bruksnummer : 57/124

Forhandler : Einar Mork Snekkerverksted AS




Tegningene leveres av :

 **VESTLANDS HUS**
Arkitekter



1:100 Fasade Sør

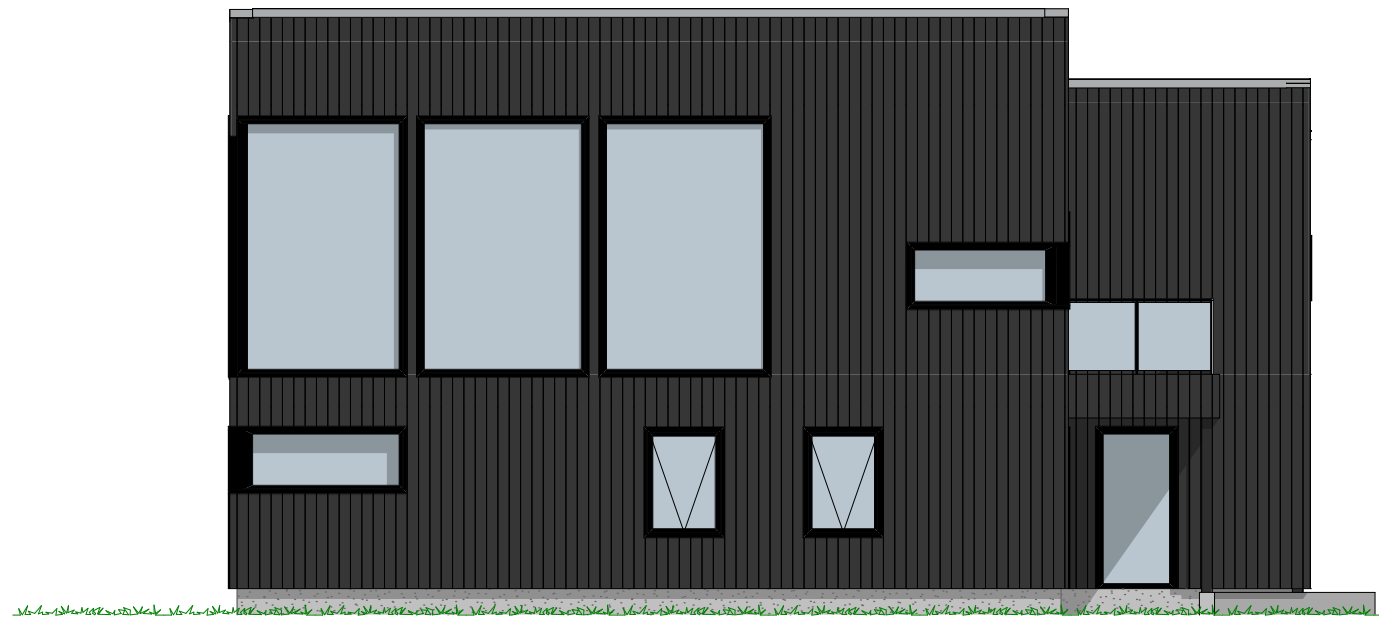

1:100 Fasade Øst

VESTLANDSHUS ARKITEKTER AS - 6018 ÅLESUND - TLF 70178900

TEGNINGEN MÅ HVERKEN HELT ELLER DELVIS KOPIERES ELLER BENYTTES VED TILTAK SOM VESTLANDSHUS IKKE MEDVIRKER I



1:100 Fasade Nord



1:100 Fasade Vest

P-ROM		
	H. etg plan	105,8
	2. etg plan	138,5
		244,3 m²


Tiltakshaver Hege Bergsnev og Bjørn Ole Tysnes
 Forhandler Einar Mork Snekkerverksted AS
 Ekkilsøyveien, Averøy kommune

Tegningsnr.: 603
 Gnr./Bnr.: 57/124
 Prosjektnr.: 220260
 Dato: 02.03.23

VESTLANDSHUS ARKITEKTER AS - 6018 ÅLESUND - TLF 70178900

TEGNINGEN MÅ HVERKEN HELT ELLER DELVIS KOPIERES ELLER BENYTTES VED TILTAK SOM VESTLANDSHUS IKKE MEDVIRKER I

VESTLANDS HUS
 Arkitekter

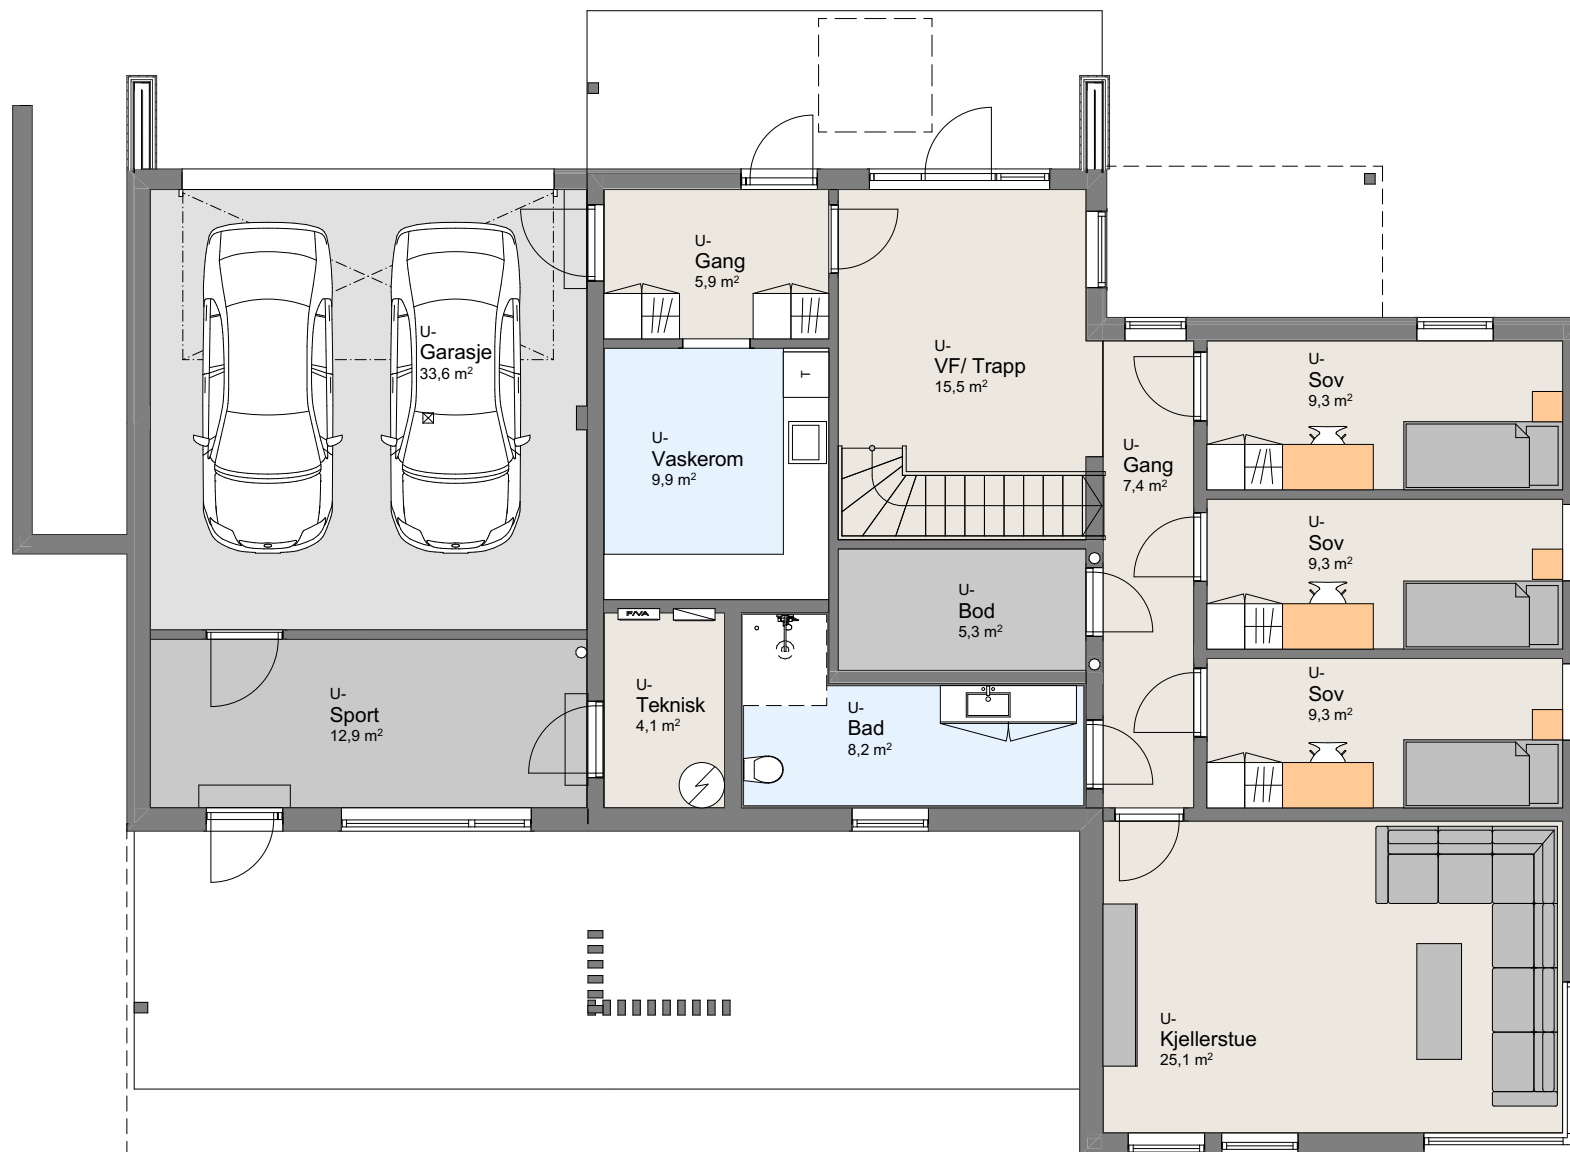

1:100

H. Etasje

P-ROM		
	H. etg plan	105,8
	2. etg plan	138,5
		244,3 m ²

Tiltakshaver Hege Bergsnev og Bjørn Ole Tysnes
 Forhandler Einar Mork Snekkerverksted AS
 Ekkilsøyveien, Averøy kommune

Tegningsnr.: 604
 Gnr./Bnr.: 57/124
 Prosjektnr.: 220260
 Dato: 02.03.23

VESTLANDSHUS ARKITEKTER AS - 6018 ÅLESUND - TLF 70178900

TEGNINGEN MÅ HVERKEN HELT ELLER DELVIS KOPIERES ELLER BENYTTES VED TILTAK SOM VESTLANDSHUS IKKE MEDVIRKER I

