
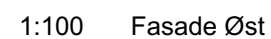


[illegible]

[illegible]

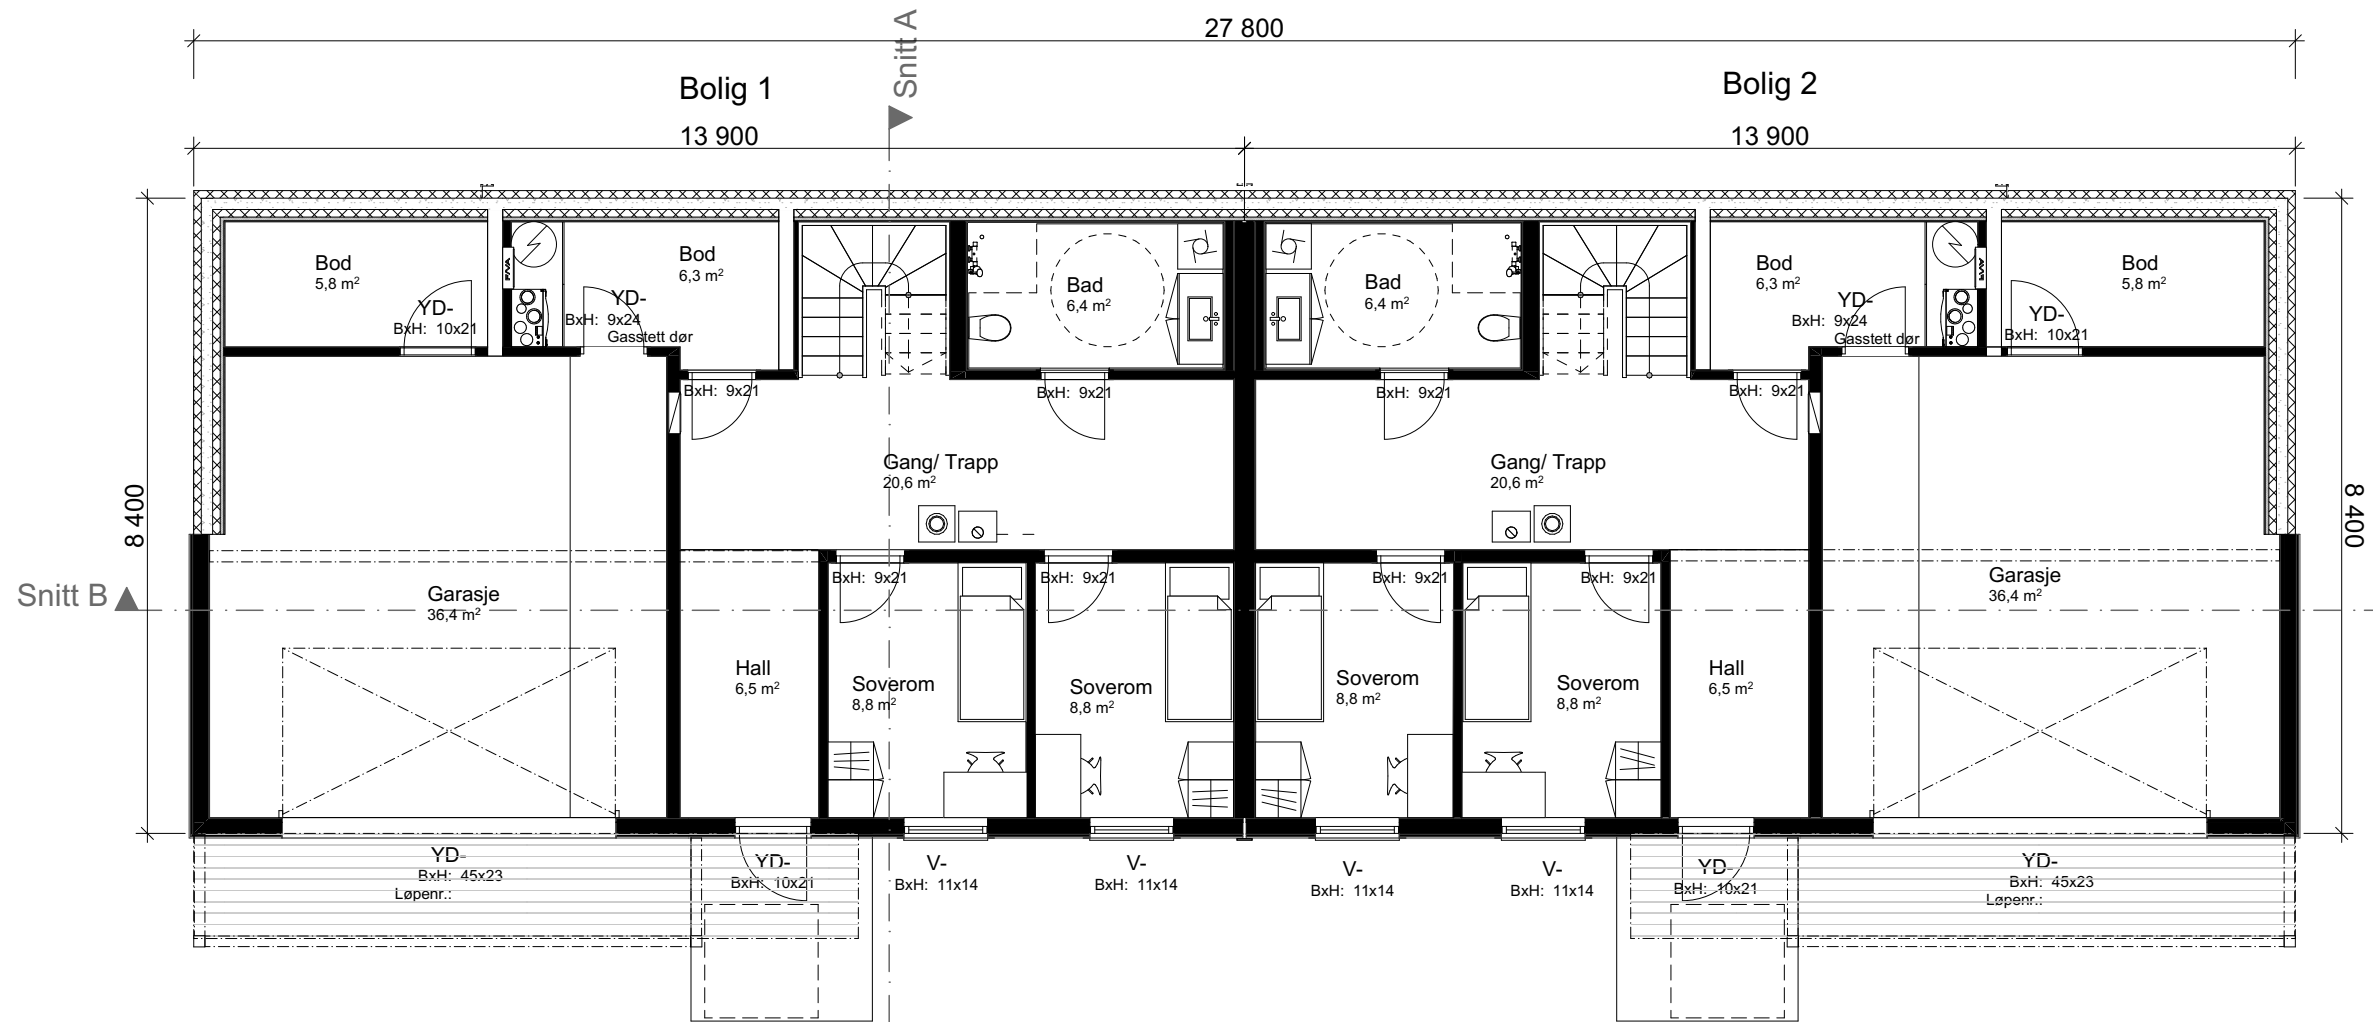

1:100 U. etasje

Arealberegninger iht. NS-3940		
BRA		
Lydvegg		4,7
Bolig 2 - U. etg		67,7
Bolig 2 - OA		8,3
Bolig 2 - H. Etg		78,1
Bolig 2 - Garasje		36,4
Bolig 1 - U. etg		67,7
Bolig 1 - OA		8,3
Bolig 1 - H. Etg		78,1
Bolig 1 - Garasje		36,4
		385,7 m²
P-ROM		
Bolig 1 - U. etg		108,5
Bolig 1 - H. etg		145,0
		253,5 m²
BYA		
Bygningsskropp		241,2
Bolig 1 - OA		19,4
		260,6 m²
BTA		
Bolig 1 - Garasje		77,9
		77,9 m²

				Tiltakshaver:	
				Norunn og Jens Ødegård	
				Forhandler:	
				HT Bygg Hellesylt	
				Adresse:	
				Stranda Kommune	
				Hustype :	Spesial
				Tiltak :	Tomannsbolig
				Type tegning :	U. etasje
				Fase :	Forslagstegninger
				Er tegninger klart for kontrakt og søknad?	Nei
				Brannklasse: 1	
				Risikoklasse: 4	
				Tegningsnr:	503
				Format:	A3
				Skala:	1:100
				Arkitekt:	mms
				Dato:	06.01.23
				Prosjektnr:	230001
				VESTLANDSHUS ARKITEKTER AS - 6018 ÅLESUND - TLF 70178900	
				TEGNINGEN MÅ HVERKEN HELT ELLER DELVIS KOPIERES ELLER BENYTTES VED TILTAK SOM VESTLANDSHUS IKKE MEDVIRKER I	
Rev.	Beskrivelse	Dato	Sign.	Kontr.	

[illegible]



						 VESTLANDS HUS Arkitekter Tiltakshaver: Norunn og Jens Ødegård Forhandler: HT Bygg Hellesylt Adresse: Stranda Kommune <table><tr><td>Hustype :</td><td>Spesial</td><td>Gnr./Bnr:</td><td>50/3</td><td>Tegningsnr:</td><td>505</td></tr><tr><td>Tiltak :</td><td colspan="3">Tomannsbolig</td><td>Format:</td><td>A3</td></tr><tr><td>Type tegning :</td><td colspan="3">Snitt A, Snitt B</td><td>Skala:</td><td>1:100</td></tr><tr><td>Fase :</td><td colspan="3">Forslagstegninger</td><td>Arkitekt:</td><td>mms</td></tr><tr><td>Er tegninger klart for kontrakt og søknad?</td><td>Nei</td><td>Brannklasse:</td><td>1</td><td>Dato:</td><td>06.01.23</td></tr><tr><td></td><td></td><td>Risikoklasse:</td><td>4</td><td>Prosjektnr:</td><td>230001</td></tr></table> VESTLANDSHUS ARKITEKTER AS - 6018 ÅLESUND - TLF 70178900 TEGNINGEN MÅ HVERKEN HELT ELLER DELVIS KOPIERES ELLER BENYTTES VED TILTAK SOM VESTLANDSHUS IKKE MEDVIRKER I	Hustype :	Spesial	Gnr./Bnr:	50/3	Tegningsnr:	505	Tiltak :	Tomannsbolig			Format:	A3	Type tegning :	Snitt A, Snitt B			Skala:	1:100	Fase :	Forslagstegninger			Arkitekt:	mms	Er tegninger klart for kontrakt og søknad?	Nei	Brannklasse:	1	Dato:	06.01.23			Risikoklasse:	4	Prosjektnr:	230001
Hustype :	Spesial	Gnr./Bnr:	50/3	Tegningsnr:	505																																					
Tiltak :	Tomannsbolig			Format:	A3																																					
Type tegning :	Snitt A, Snitt B			Skala:	1:100																																					
Fase :	Forslagstegninger			Arkitekt:	mms																																					
Er tegninger klart for kontrakt og søknad?	Nei	Brannklasse:	1	Dato:	06.01.23																																					
		Risikoklasse:	4	Prosjektnr:	230001																																					
Rev.	Beskrivelse		Dato	Sign.	Kontr.																																					