

Prosjekttegninger

Tiltakshaver : Norunn og Jens Ødegård
Gårds- og bruksnummer : 50/3

Forhandler : HT Bygg Hellesylt




Tegningene leveres av :

 **VESTLANDS HUS**
Arkitekter

Rev.	Sign.




1:100 Fasade Sør

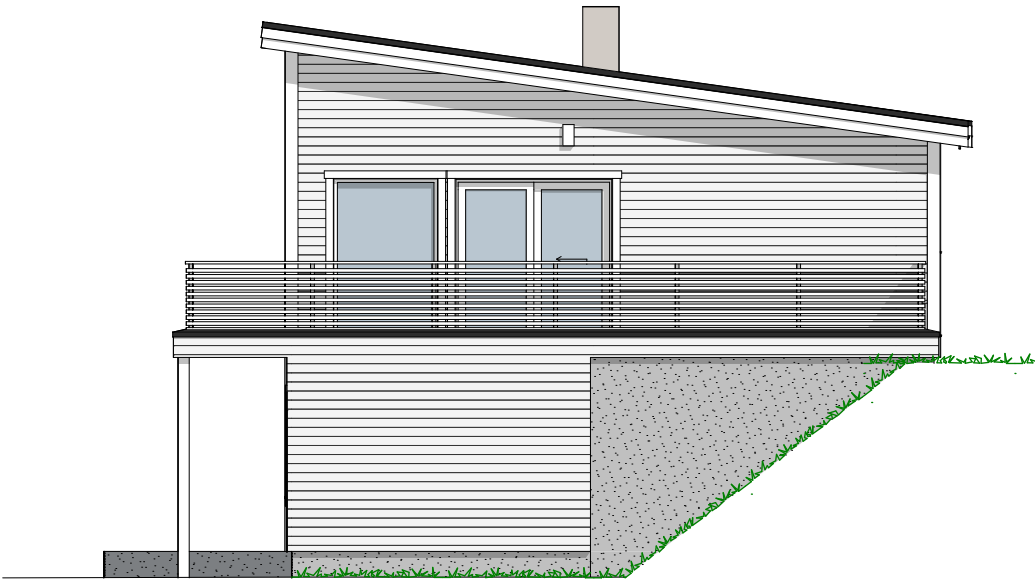


1:100 Fasade Øst

Rev.	Sign.

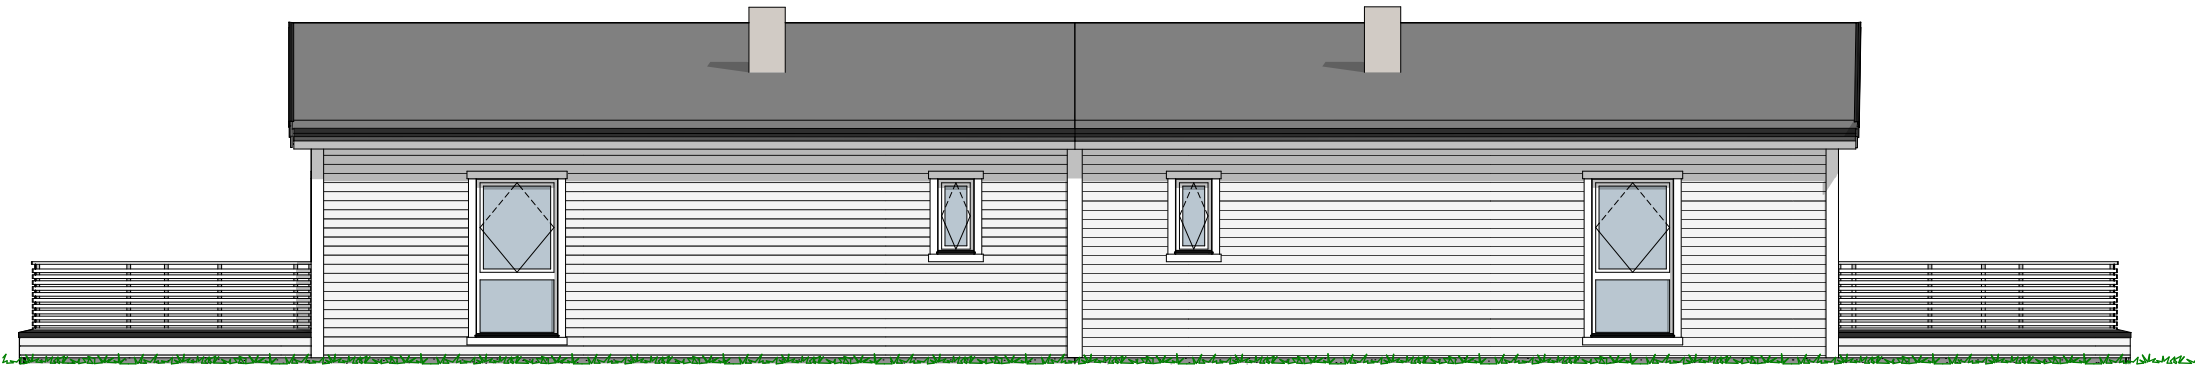

1:100 Fasade Nord

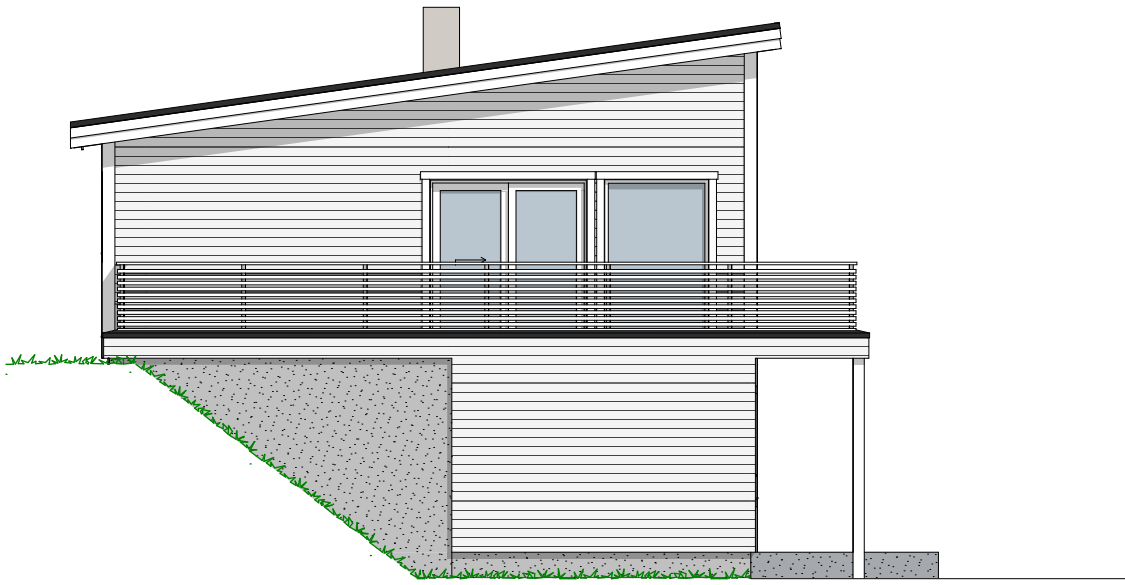

1:100 Fasade Vest

Tiltakshaver Norunn og Jens Ødegård
Forhandler HT Bygg Hellesylt
Stranda Kommune

Tegningsnr.: 604
Gnr./Bnr. 50/3
Prosjektnr.: 230001
Dato: 06.01.23

VESTLANDS HUS
Arkitekter


Rev.	Sign.

VESTLANDSHUS ARKITEKTER AS - 6018 ÅLESUND - TLF 70178900

TEGNINGEN MÅ HVERKEN HELT ELLER DELVIS KOPIERES ELLER BENYTTES VED TILTAK SOM VESTLANDSHUS IKKE MEDVIRKER I

Bolig 1

Bolig 2

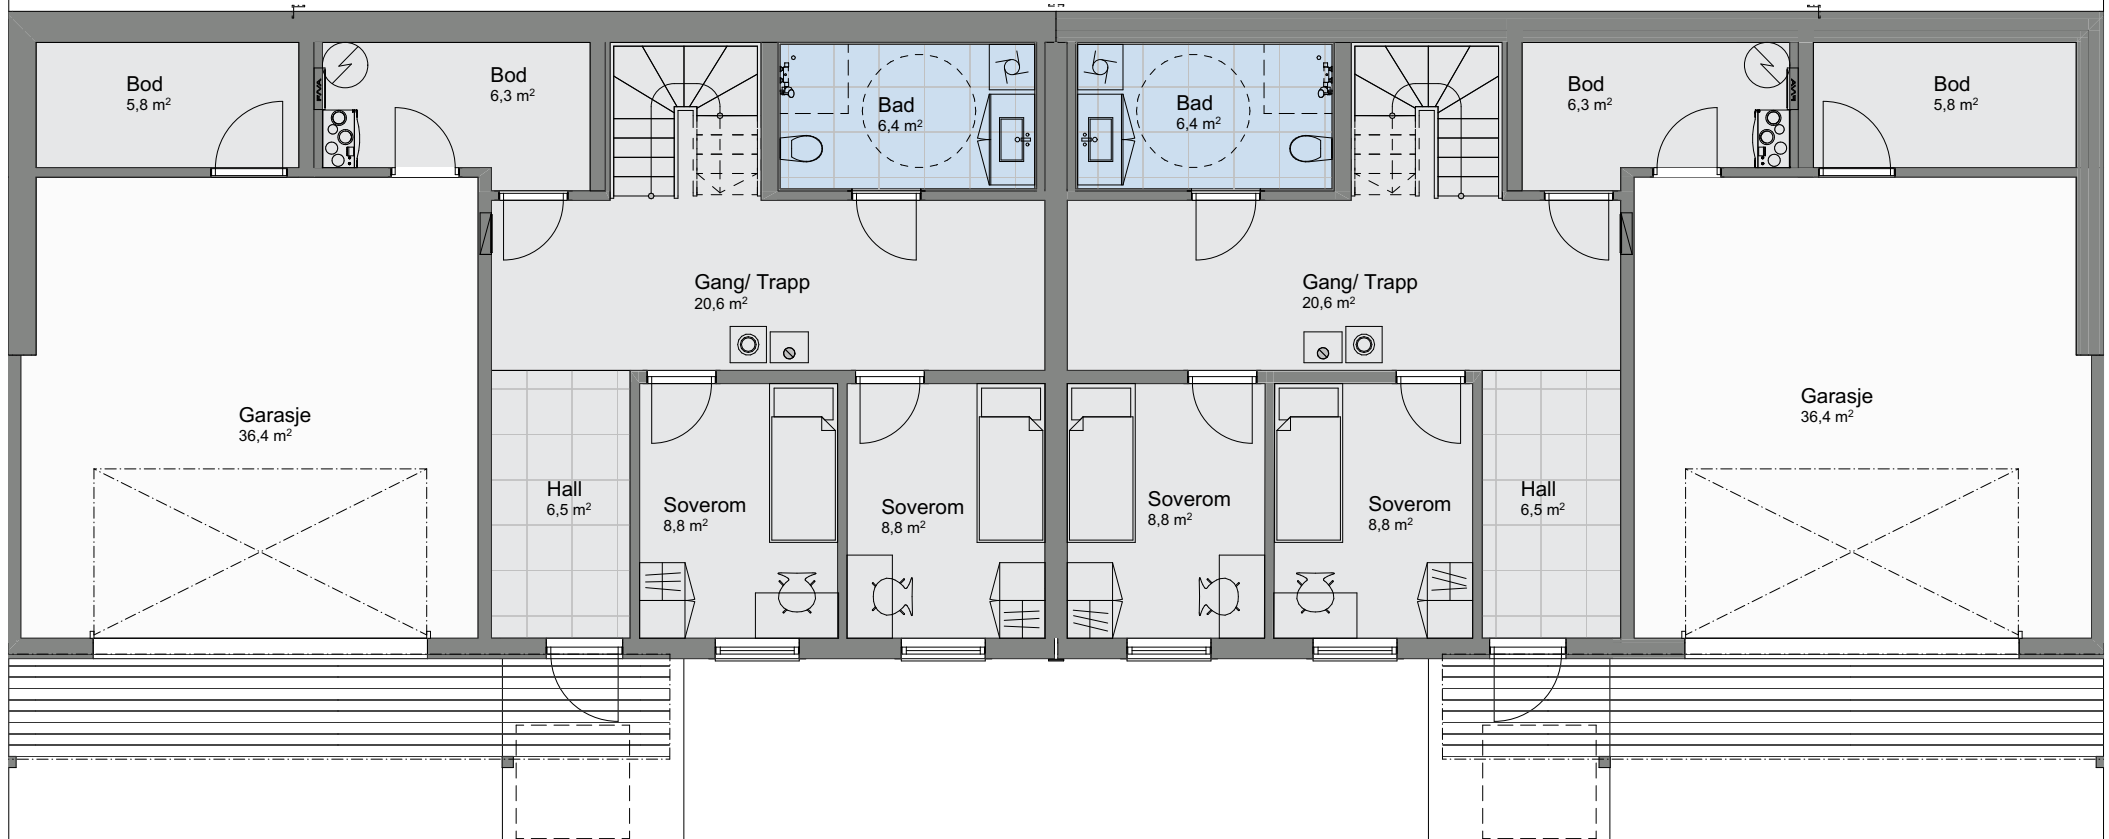

1:100 U. etasje

Tiltakshaver Norunn og Jens Ødegård
Forhandler HT Bygg Hellesylt
Stranda Kommune


Tegningsnr.: 605
Gnr./Bnr. 50/3
Prosjektnr.: 230001
Dato: 06.01.23

VESTLANDS HUS
Arkitekter

VESTLANDSHUS ARKITEKTER AS - 6018 ÅLESUND - TLF 70178900

TEGNINGEN MÅ HVERKEN HELT ELLER DELVIS KOPIERES ELLER BENYTTES VED TILTAK SOM VESTLANDSHUS IKKE MEDVIRKER I

Rev. Sign.

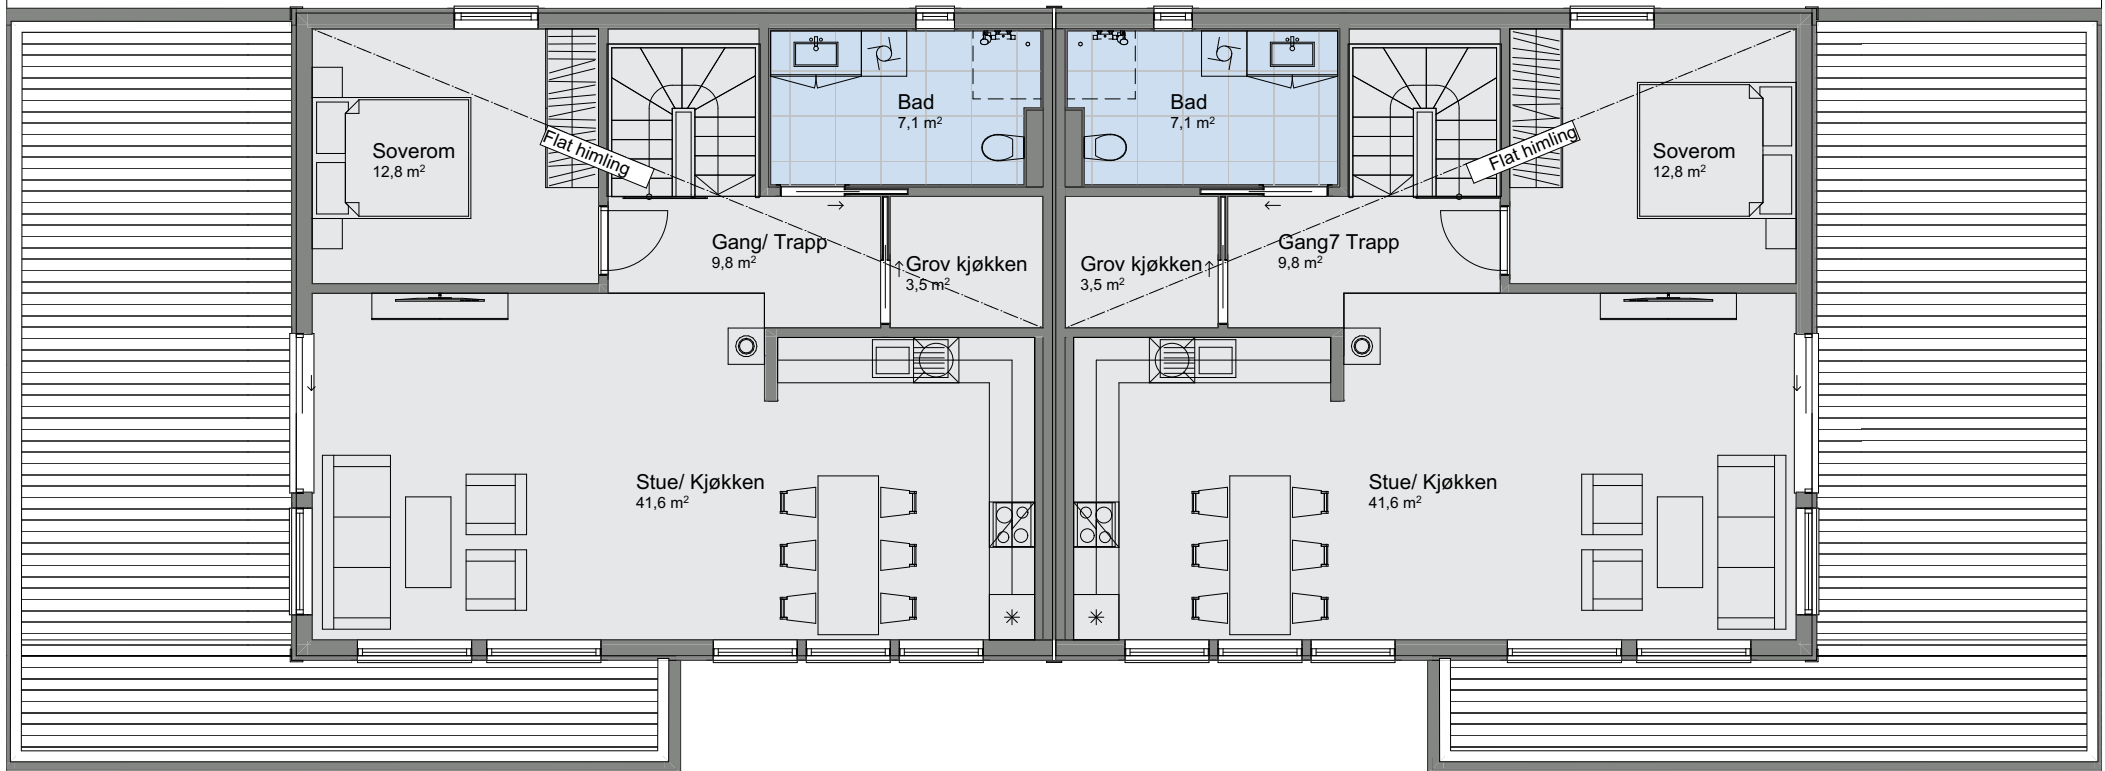

1:100 H. etasje

Tiltakshaver Norunn og Jens Ødegård
Forhandler HT Bygg Hellesylt
Stranda Kommune

Tegningsnr.: 606
Gnr./Bnr.: 50/3
Prosjektnr.: 230001
Dato: 06.01.23

VESTLANDSHUS ARKITEKTER AS - 6018 ÅLESUND - TLF 70178900

TEGNINGEN MÅ HVERKEN HELT ELLER DELVIS KOPIERES ELLER BENYTTES VED TILTAK SOM VESTLANDSHUS IKKE MEDVIRKER I


VESTLANDS HUS
Arkitekter

Rev.	Sign.



Tiltakshaver Norunn og Jens Ødegård
Forhandler HT Bygg Hellesylt
Stranda Kommune

Tegningsnr.: 607
Gnr./Bnr.: 50/3
Prosjektnr.: 230001
Dato: 06.01.23

VESTLANDSHUS ARKITEKTER AS - 6018 ÅLESUND - TLF 70178900

TEGNINGEN MÅ HVERKEN HELT ELLER DELVIS KOPIERES ELLER BENYTTES VED TILTAK SOM VESTLANDSHUS IKKE MEDVIRKER I


VESTLANDS HUS
Arkitekter

Rev.	Sign.

