

Prosjekttegninger

Tiltakshaver : Kjeilen Hus AS
Gårds- og bruksnummer : 21/250

Forhandler : Kjeilen Hus AS



Tegningene leveres av :

 **VESTLANDS HUS**
Arkitekter



1:100 Fasade Sør



1:100 Fasade Øst



1:100 Fasade Nord




1:100 Fasade Vest

Tiltakshaver Kjeilen Hus AS
Forhandler Kjeilen Hus AS
Flatabakken 1, 6810 Førde, Sunnfjord kommune

Tegningsnr.: 603
Gnr./Bnr.: 21/250
Prosjektnr.: 230004
Dato: 11.01.2023

VESTLANDSHUS ARKITEKTER AS - 6018 ÅLESUND - TLF 70178900
TEGNINGEN MÅ HVERKEN HELT ELLER DELVIS KOPIERES ELLER BENYTTES VED TILTA SOM VESTLANDSHUS IKKE MEDVIRKER I

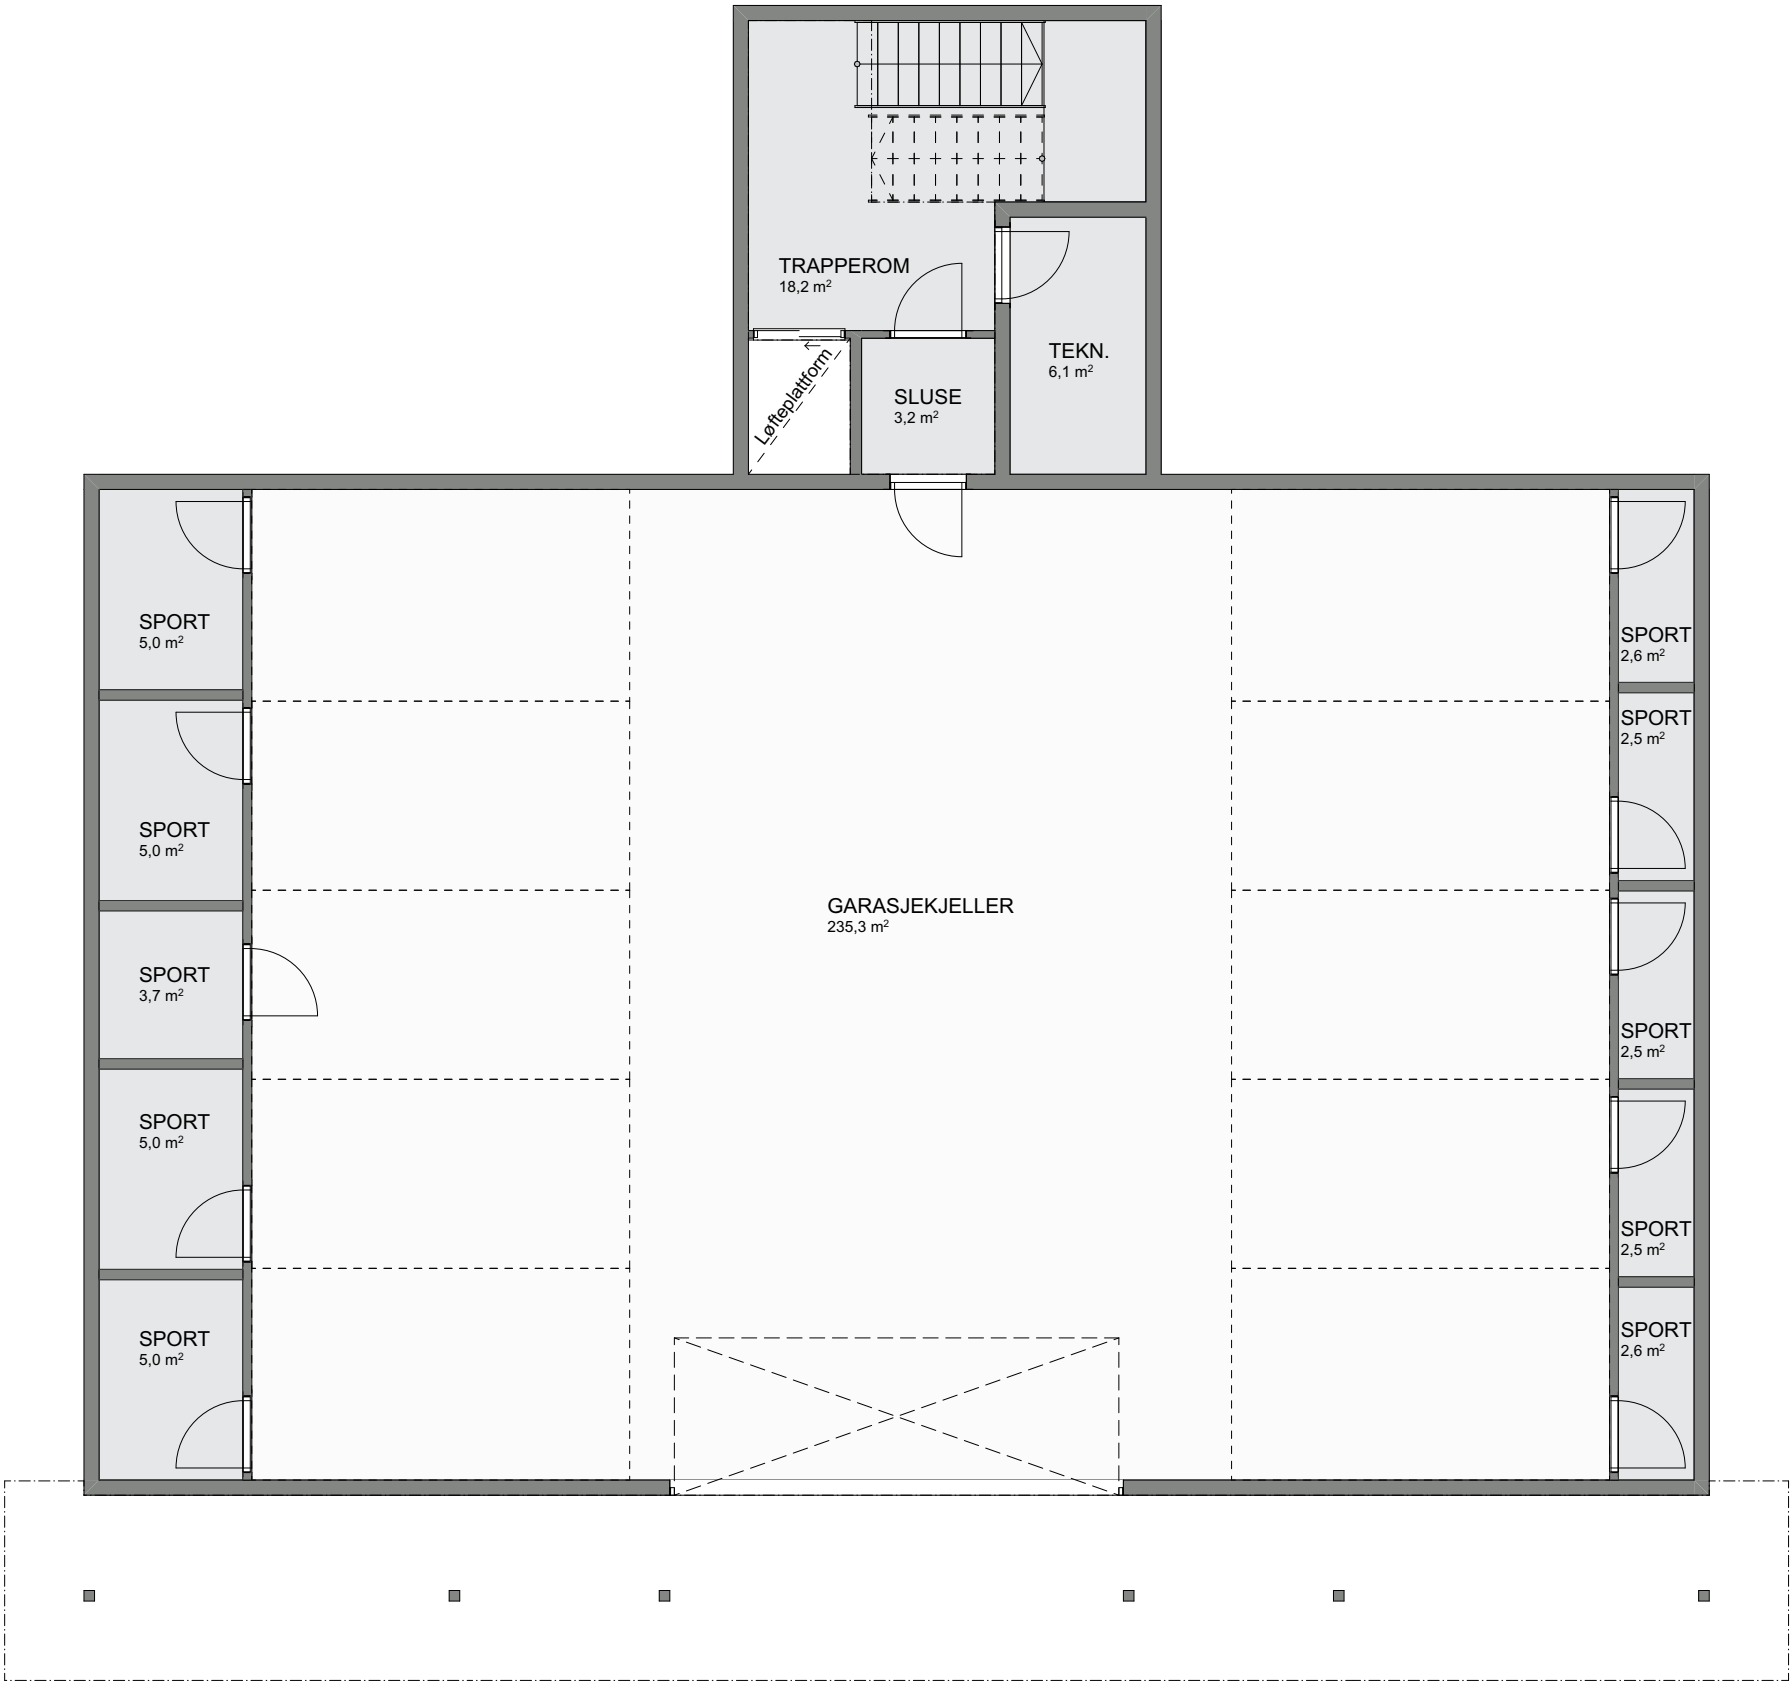


1:100 U. etasje

Tiltakshaver Kjeilen Hus AS
Forhandler Kjeilen Hus AS
Flatabakken 1, 6810 Førde, Sunnfjord kommune

Tegningsnr.: 604
Gnr./Bnr.: 21/250
Prosjektnr.: 230004
Dato: 11.01.2023


VESTLANDSHUS ARKITEKTER AS - 6018 ÅLESUND - TLF 70178900
TEGNINGEN MÅ HVERKEN HELT ELLER DELVIS KOPIERES ELLER BENYTTES VED TILTAK SOM VESTLANDSHUS IKKE MEDVIRKER I

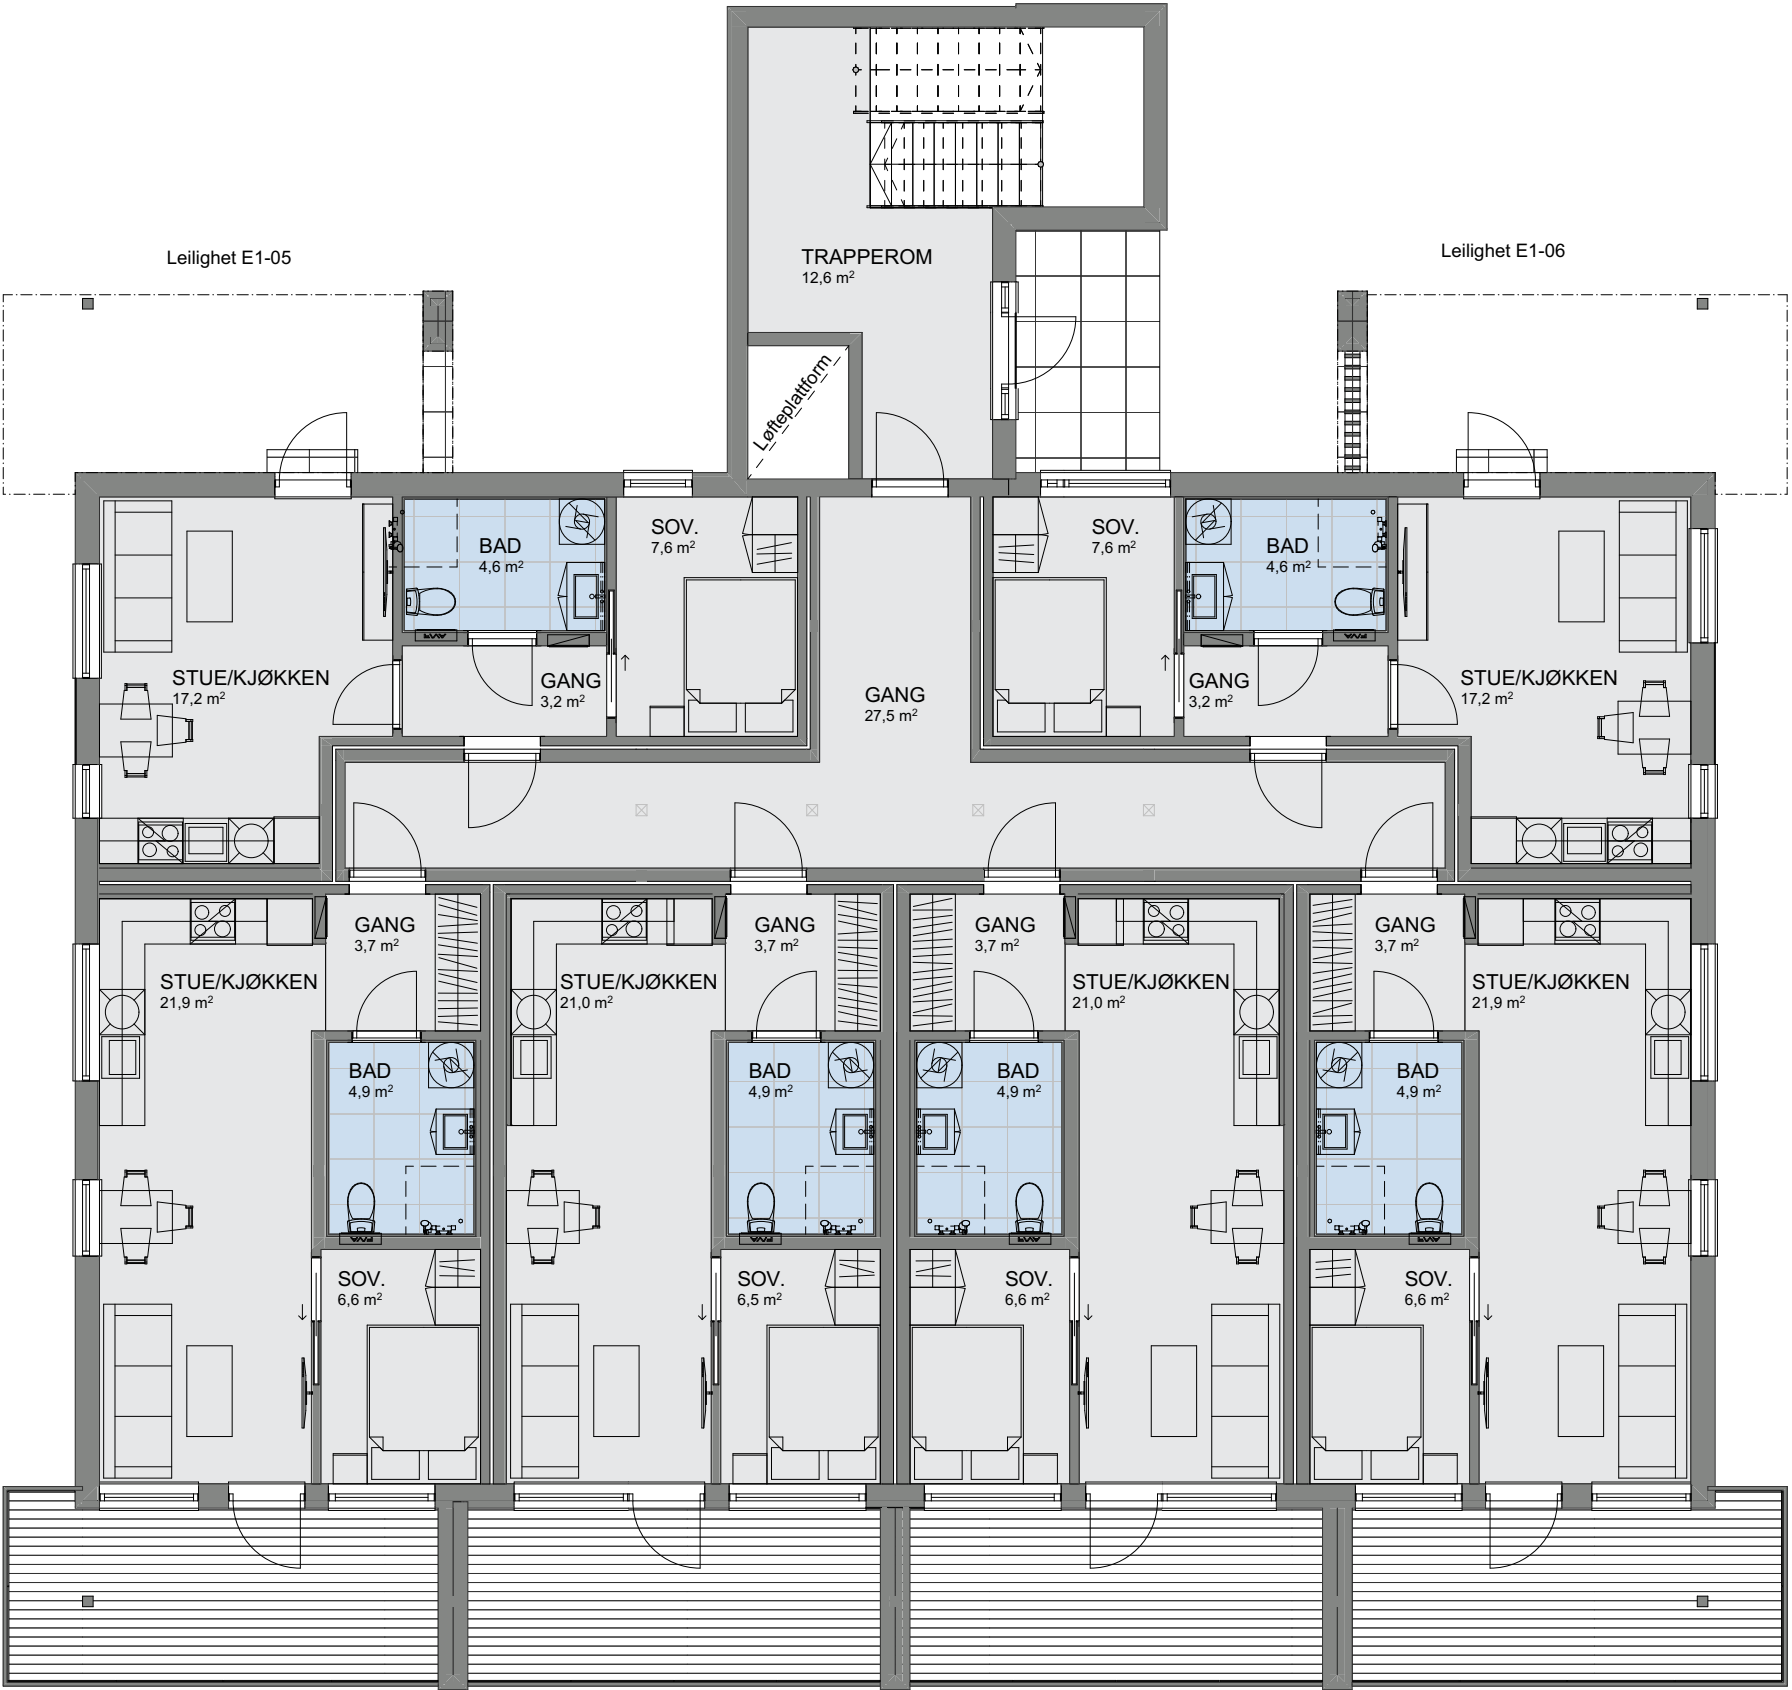

Tiltakshaver Kjeilen Hus AS
Forhandler Kjeilen Hus AS
Flatabakken 1, 6810 Førde, Sunnfjord kommune

Tegningsnr.: 605
Gnr./Bnr.: 21/250
Prosjektnr.: 230004
Dato: 11.01.2023

VESTLANDSHUS ARKITEKTER AS - 6018 ÅLESUND - TLF 70178900
TEGNINGEN MÅ HVERKEN HELT ELLER DELVIS KOPIERES ELLER BENYTTES VED TILTA SOM VESTLANDSHUS IKKE MEDVIRKER I

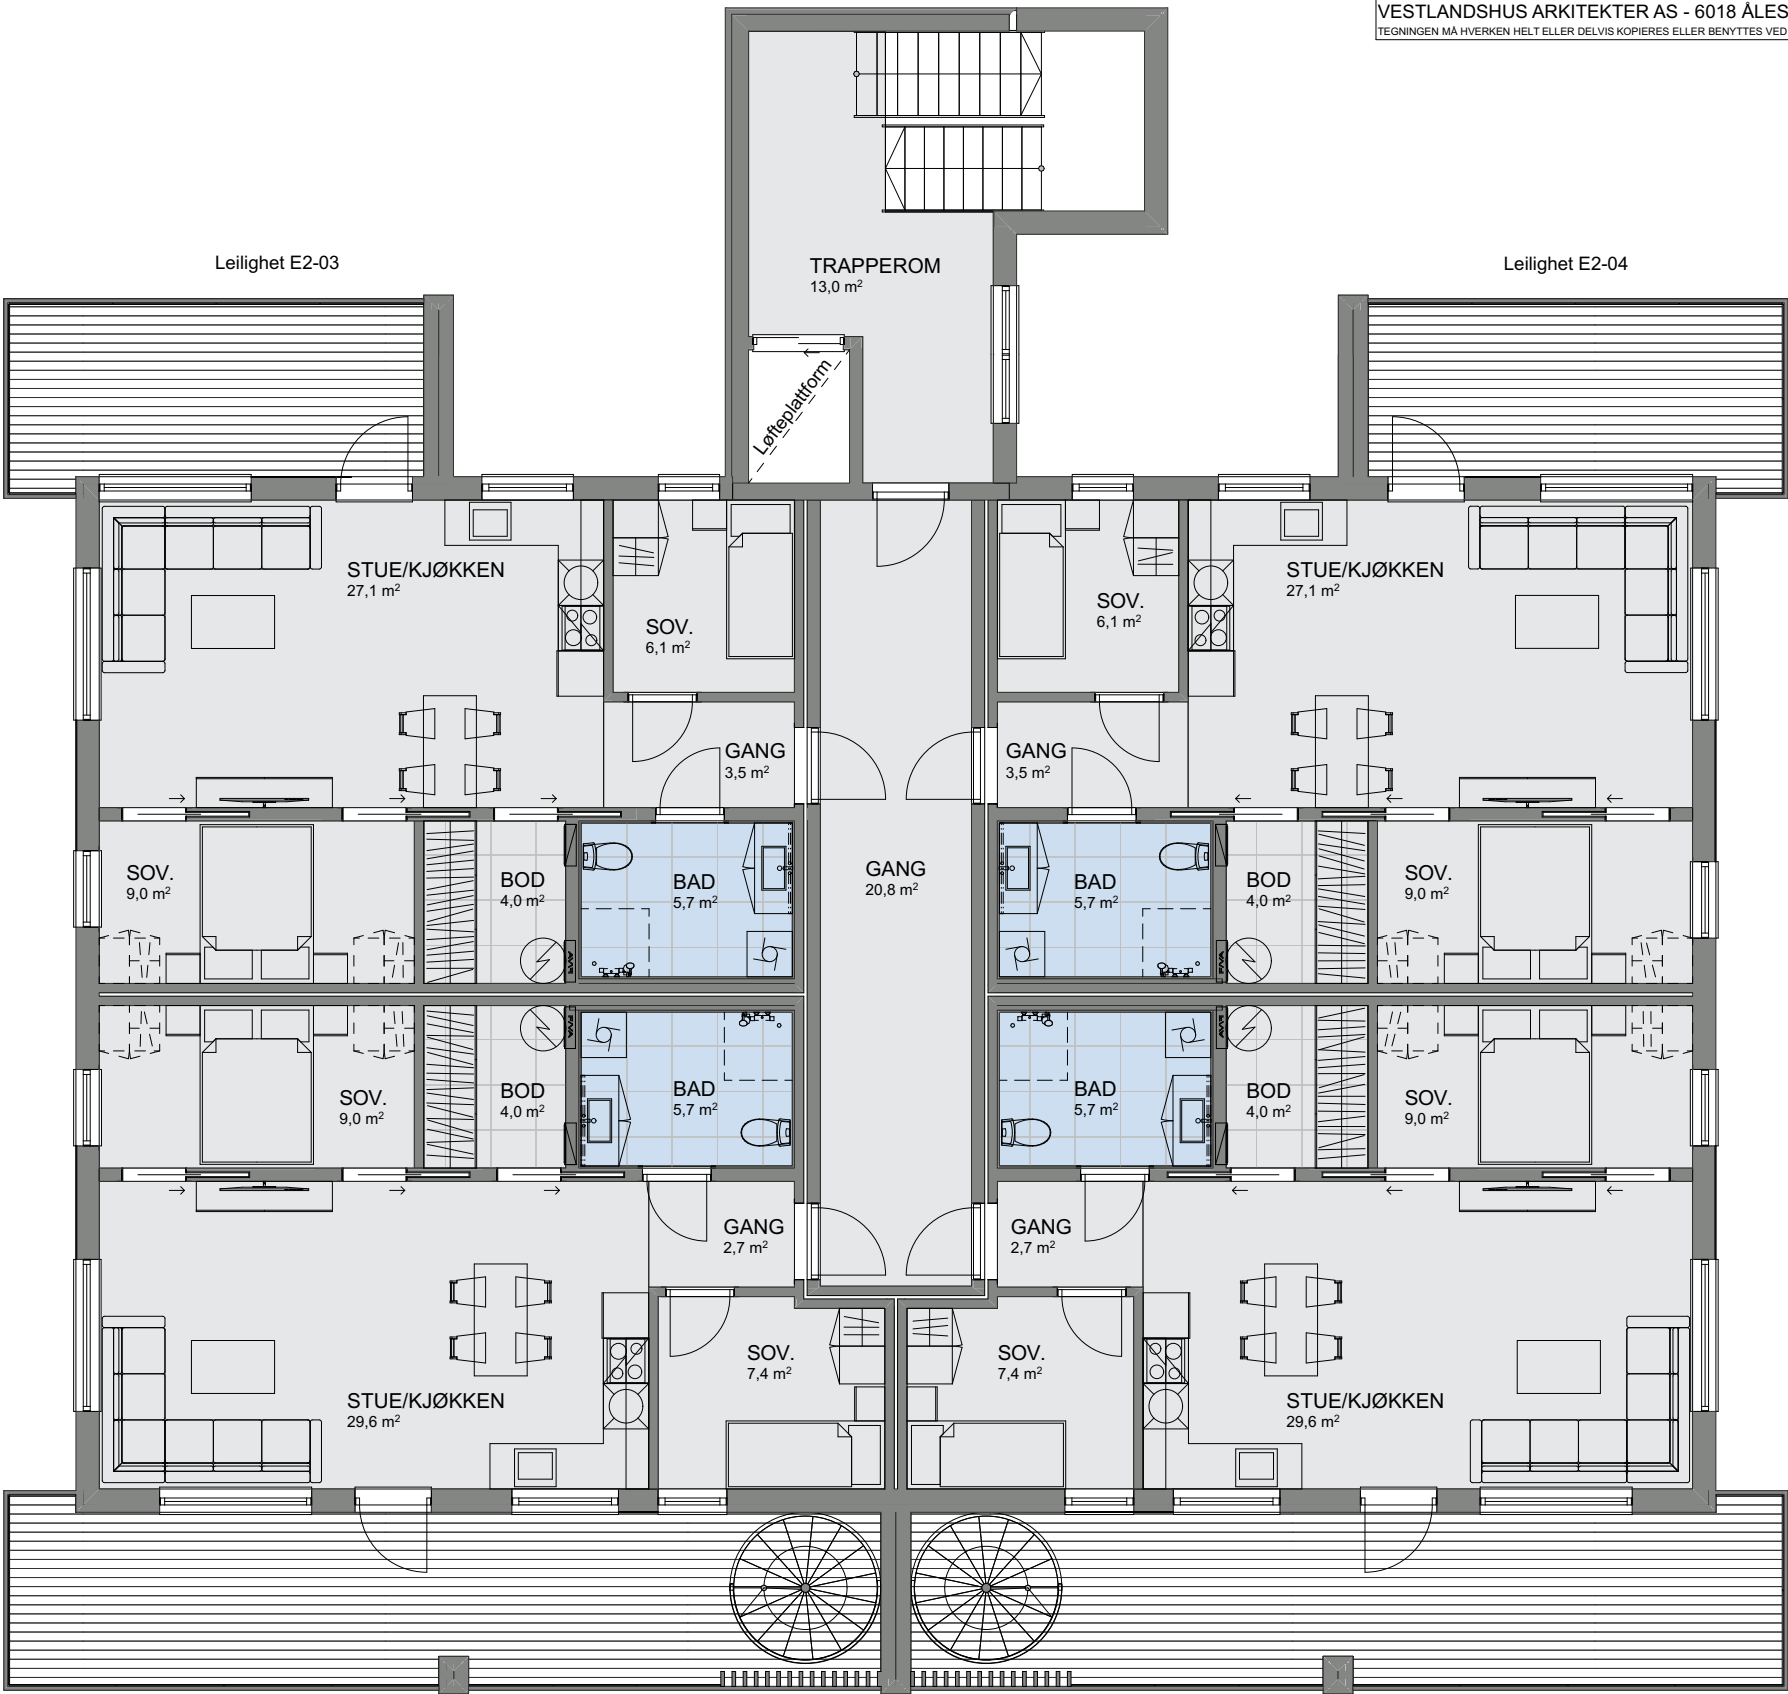

Leilighet E2-02

Leilighet E2-01

Tiltakshaver **Kjeilen Hus AS**
Forhandler **Kjeilen Hus AS**
Flatabakken 1, 6810 Førde, Sunnfjord kommune

Tegningsnr.: 606
Gnr./Bnr.: 21/250
Prosjektnr.: 230004
Dato: 11.01.2023

VESTLANDSHUS ARKITEKTER AS - 6018 ÅLESUND - TLF 70178900

TEGNINGEN MÅ HVERKEN HELT ELLER DELVIS KOPIERES ELLER BENYTTES VED TILTAK SOM VESTLANDSHUS IKKE MEDVIRKER I


VESTLANDS HUS
Arkitekter

Rev.	Sign.



Tiltakshaver **Kjeilen Hus AS**
Forhandler **Kjeilen Hus AS**
Flatabakken 1, 6810 Førde, Sunnfjord kommune

Tegningsnr.: 607
Gnr./Bnr.: 21/250
Prosjektnr.: 230004
Dato: 11.01.2023

VESTLANDSHUS ARKITEKTER AS - 6018 ÅLESUND - TLF 70178900

TEGNINGEN MÅ HVERKEN HELT ELLER DELVIS KOPIERES ELLER BENYTTES VED TILTAK SOM VESTLANDSHUS IKKE MEDVIRKER I


VESTLANDS HUS
Arkitekter

Rev.	Sign.

