

Prosjekttegninger

Tiltakshaver : Rlbekka og Kristoffer Byberg Stensheim
Gårds- og bruksnummer : 80/1666

Forhandler : Villa Wiig AS




Tegningene leveres av :

 **VESTLANDS HUS**
Arkitekter


Rev.	Sign.




1:100 Fasade Sør

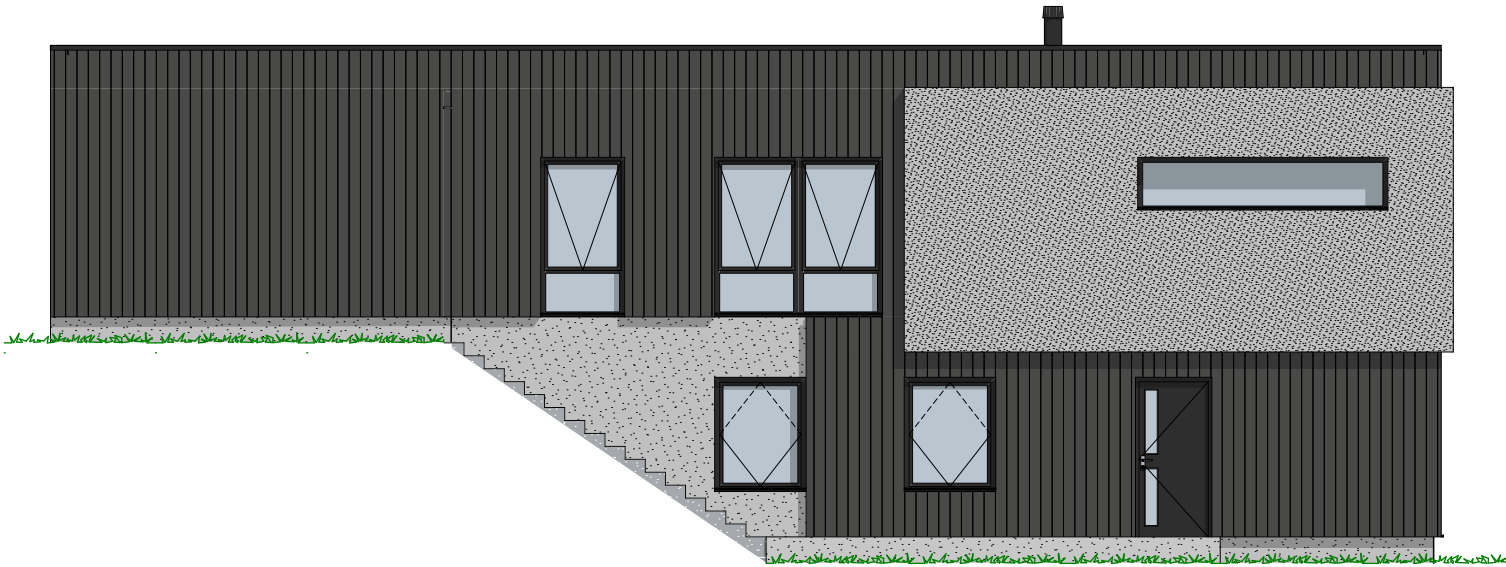

1:100 Fasade Øst

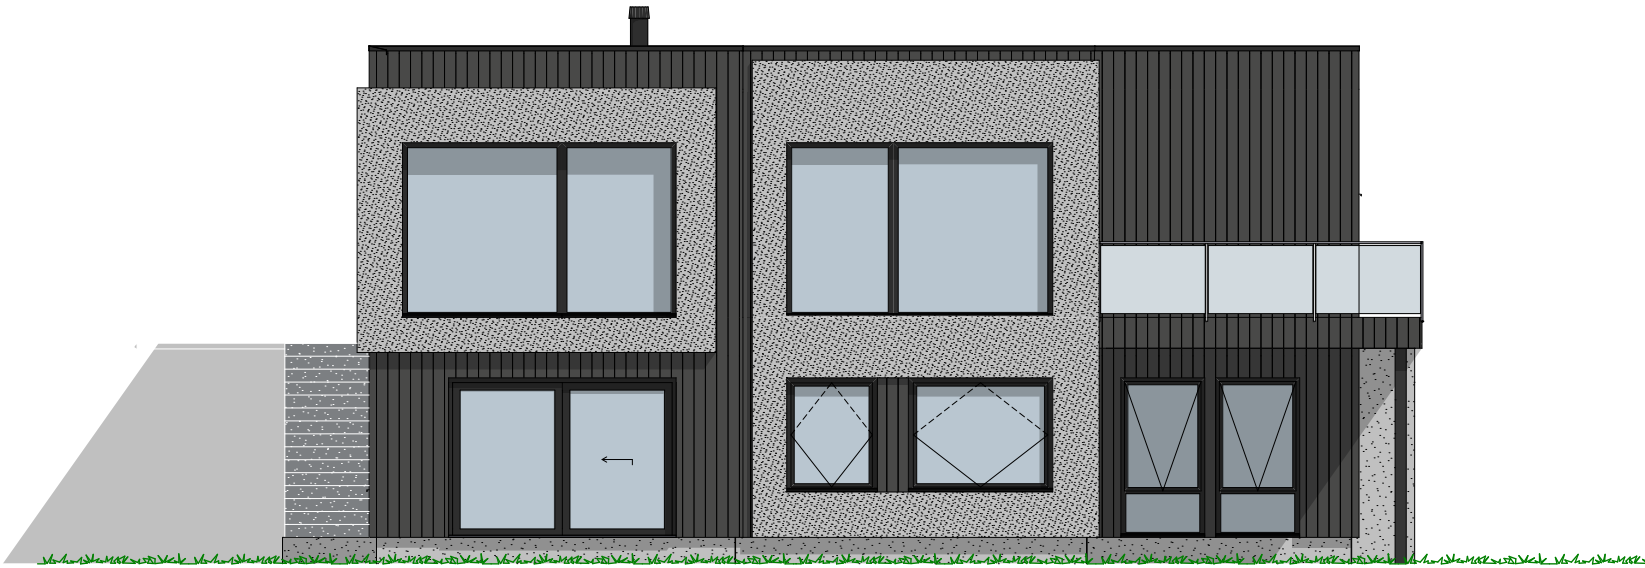

1:100 Fasade Nord

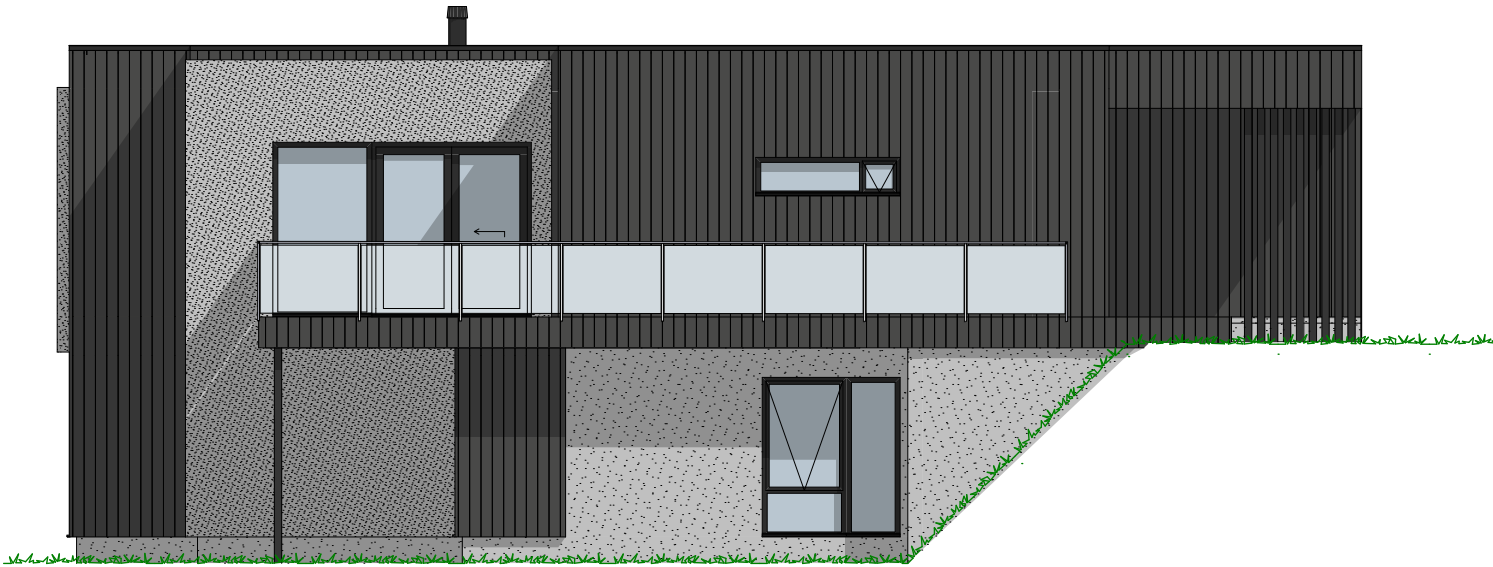

1:100 Fasade Vest

Tiltakshaver Ribekka og Kristoffer Byberg Stensheim
Forhandler Villa Wiig AS
Drammen kommune

Tegningsnr.: 603
Gnr./Bnr. 80/1666
Prosjektnr.: 230005
Dato: 25.01.23

VESTLANDS HUS
Arkitekter

VESTLANDSHUS ARKITEKTER AS - 6018 ÅLESUND - TLF 70178900

TEGNINGEN MÅ HVERKEN HELT ELLER DELVIS KOPIERES ELLER BENYTTES VED TILTAK SOM VESTLANDSHUS IKKE MEDVIRKER I

Rev. Sign.



Tiltakshaver Ribekka og Kristoffer Byberg Stensheim
Forhandler Villa Wiig AS
Drammen kommune


Tegningsnr.: 604
Gnr./Bnr. 80/1666
Prosjektnr.: 230005
Dato: 25.01.23

VESTLANDS HUS
Arkitekter

Rev. Sign.

VESTLANDSHUS ARKITEKTER AS - 6018 ÅLESUND - TLF 70178900

TEGNINGEN MÅ HVERKEN HELT ELLER DELVIS KOPIERES ELLER BENYTTES VED TILTAK SOM VESTLANDSHUS IKKE MEDVIRKER I

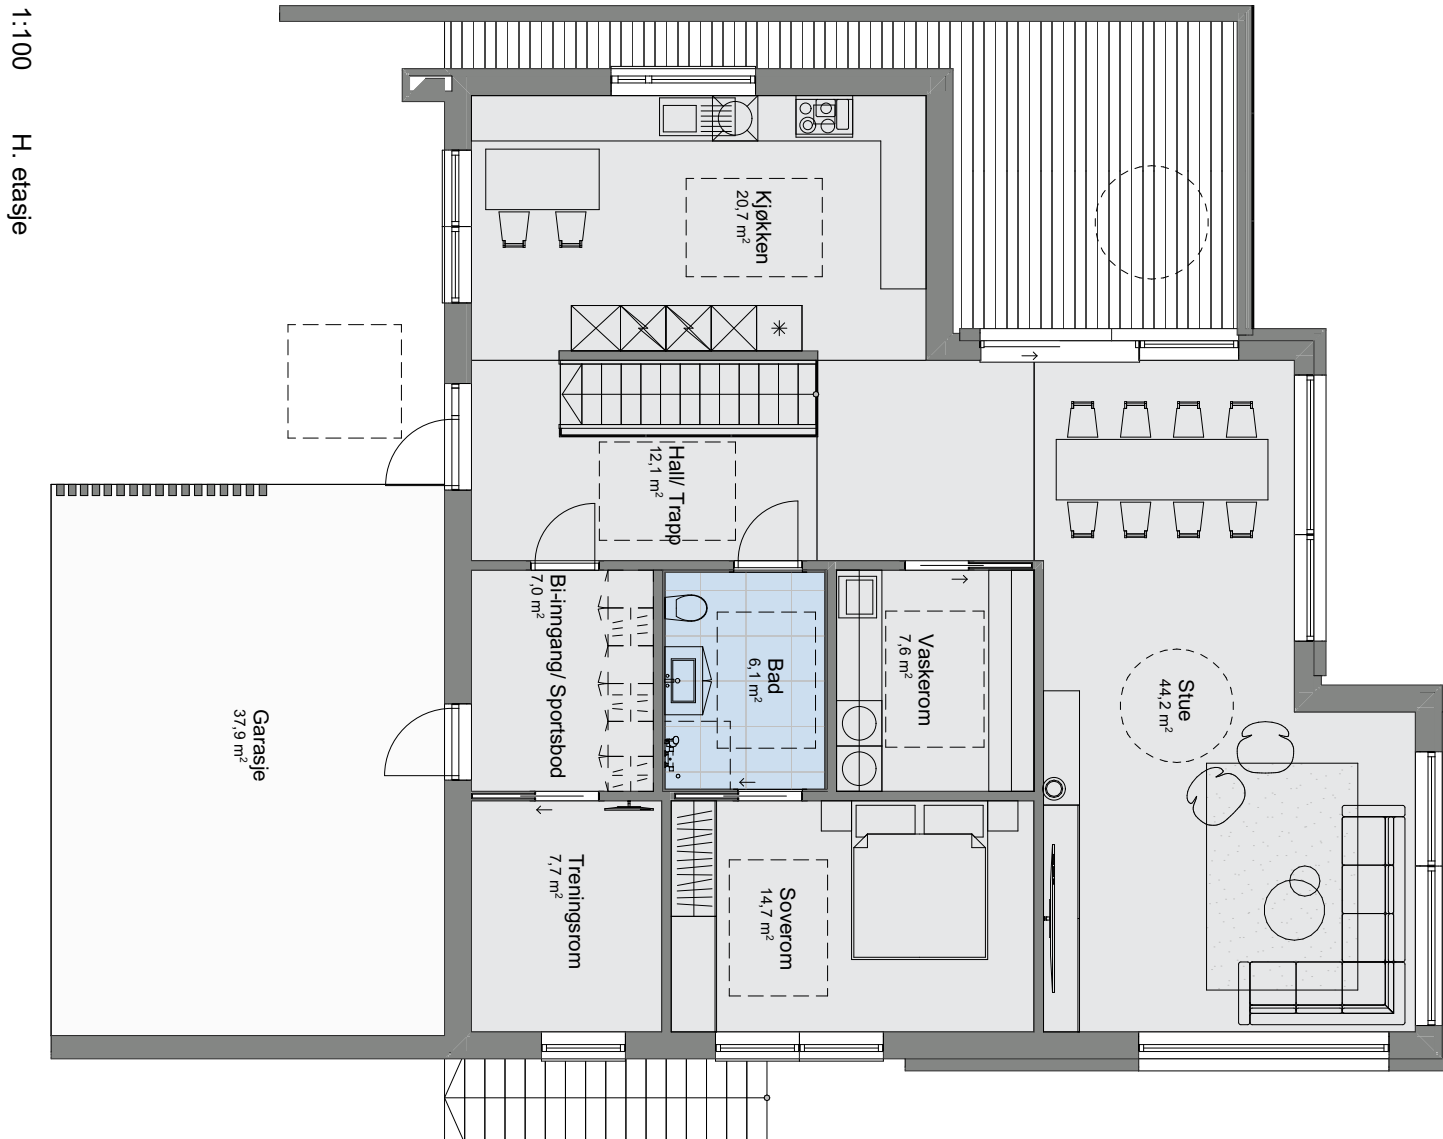

Tiltakshaver Ribekka og Kristoffer Byberg Stensheim
Forhandler Villa Wiig AS
Drammen kommune

Tegningsnr.: 606
Gnr./Bnr.: 80/1666
Prosjektnr.: 230005
Dato: 25.01.23

VESTLANDSHUS ARKITEKTER AS - 6018 ÅLESUND - TLF 70178900

TEGNINGEN MÅ HVERKEN HELT ELLER DELVIS KOPIERES ELLER BENYTTES VED TILTAK SOM VESTLANDSHUS IKKE MEDVIRKER I


VESTLANDS HUS
Arkitekter

Rev.	Sign.



Tiltakshaver **Ribekka og Kristoffer Byberg Stensheim**
Forhandler **Villa Wiig AS**
Drammen kommune

Tegningsnr.: 607
Gnr./Bnr.: 80/1666
Prosjektnr.: 230005
Dato: 25.01.23

VESTLANDSHUS ARKITEKTER AS - 6018 ÅLESUND - TLF 70178900

TEGNINGEN MÅ HVERKEN HELT ELLER DELVIS KOPIERES ELLER BENYTTES VED TILTAK SOM VESTLANDSHUS IKKE MEDVIRKER I


VESTLANDS HUS
Arkitekter

Rev.	Sign.

