







1:100 Fasade sør-øst

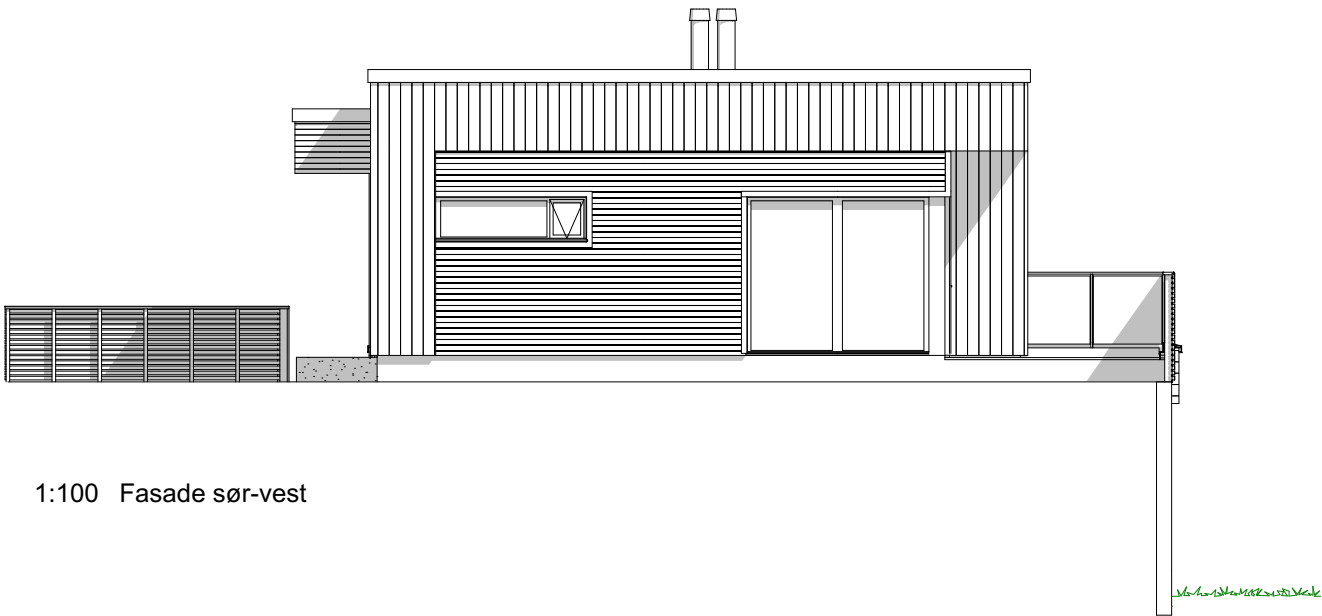

1:100 Fasade sør-vest

					Vestlands Hus Arkitekter Tiltakshaver: Kjeilen Hus AS Forhandler: Tomannsbolig - Bygdahaugen 8 Adresse: SUNNFJORD KOMMUNE Hustype : Spesial Tiltak : Tomannsbolig Type tegning : Fasade sør-vest, Fasade sør-øst Fase : Forslagstegninger Er tegninger klarert for kontrakt og søknad? Nei Brannklasse: 1 Risikoklasse: 4 Tegningsnr: 501 Format: A3 Skala: 1:100 Arkitekt: ET Dato: 17.02.23 Prosjektnr: 230025 VESTLANDSHUS ARKITEKTER AS - 6018 ÅLESUND - TLF 70178900 TEGNINGEN MÅ HVERKEN HELT ELLER DELVIS KOPIERES ELLER BENYTTES VED TILTAK SOM VESTLANDSHUS IKKE MEDVIRKER I
Rev.	Beskrivelse	Dato	Sign.	Kontr.	

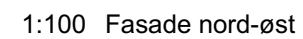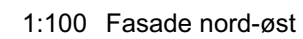[illegible]

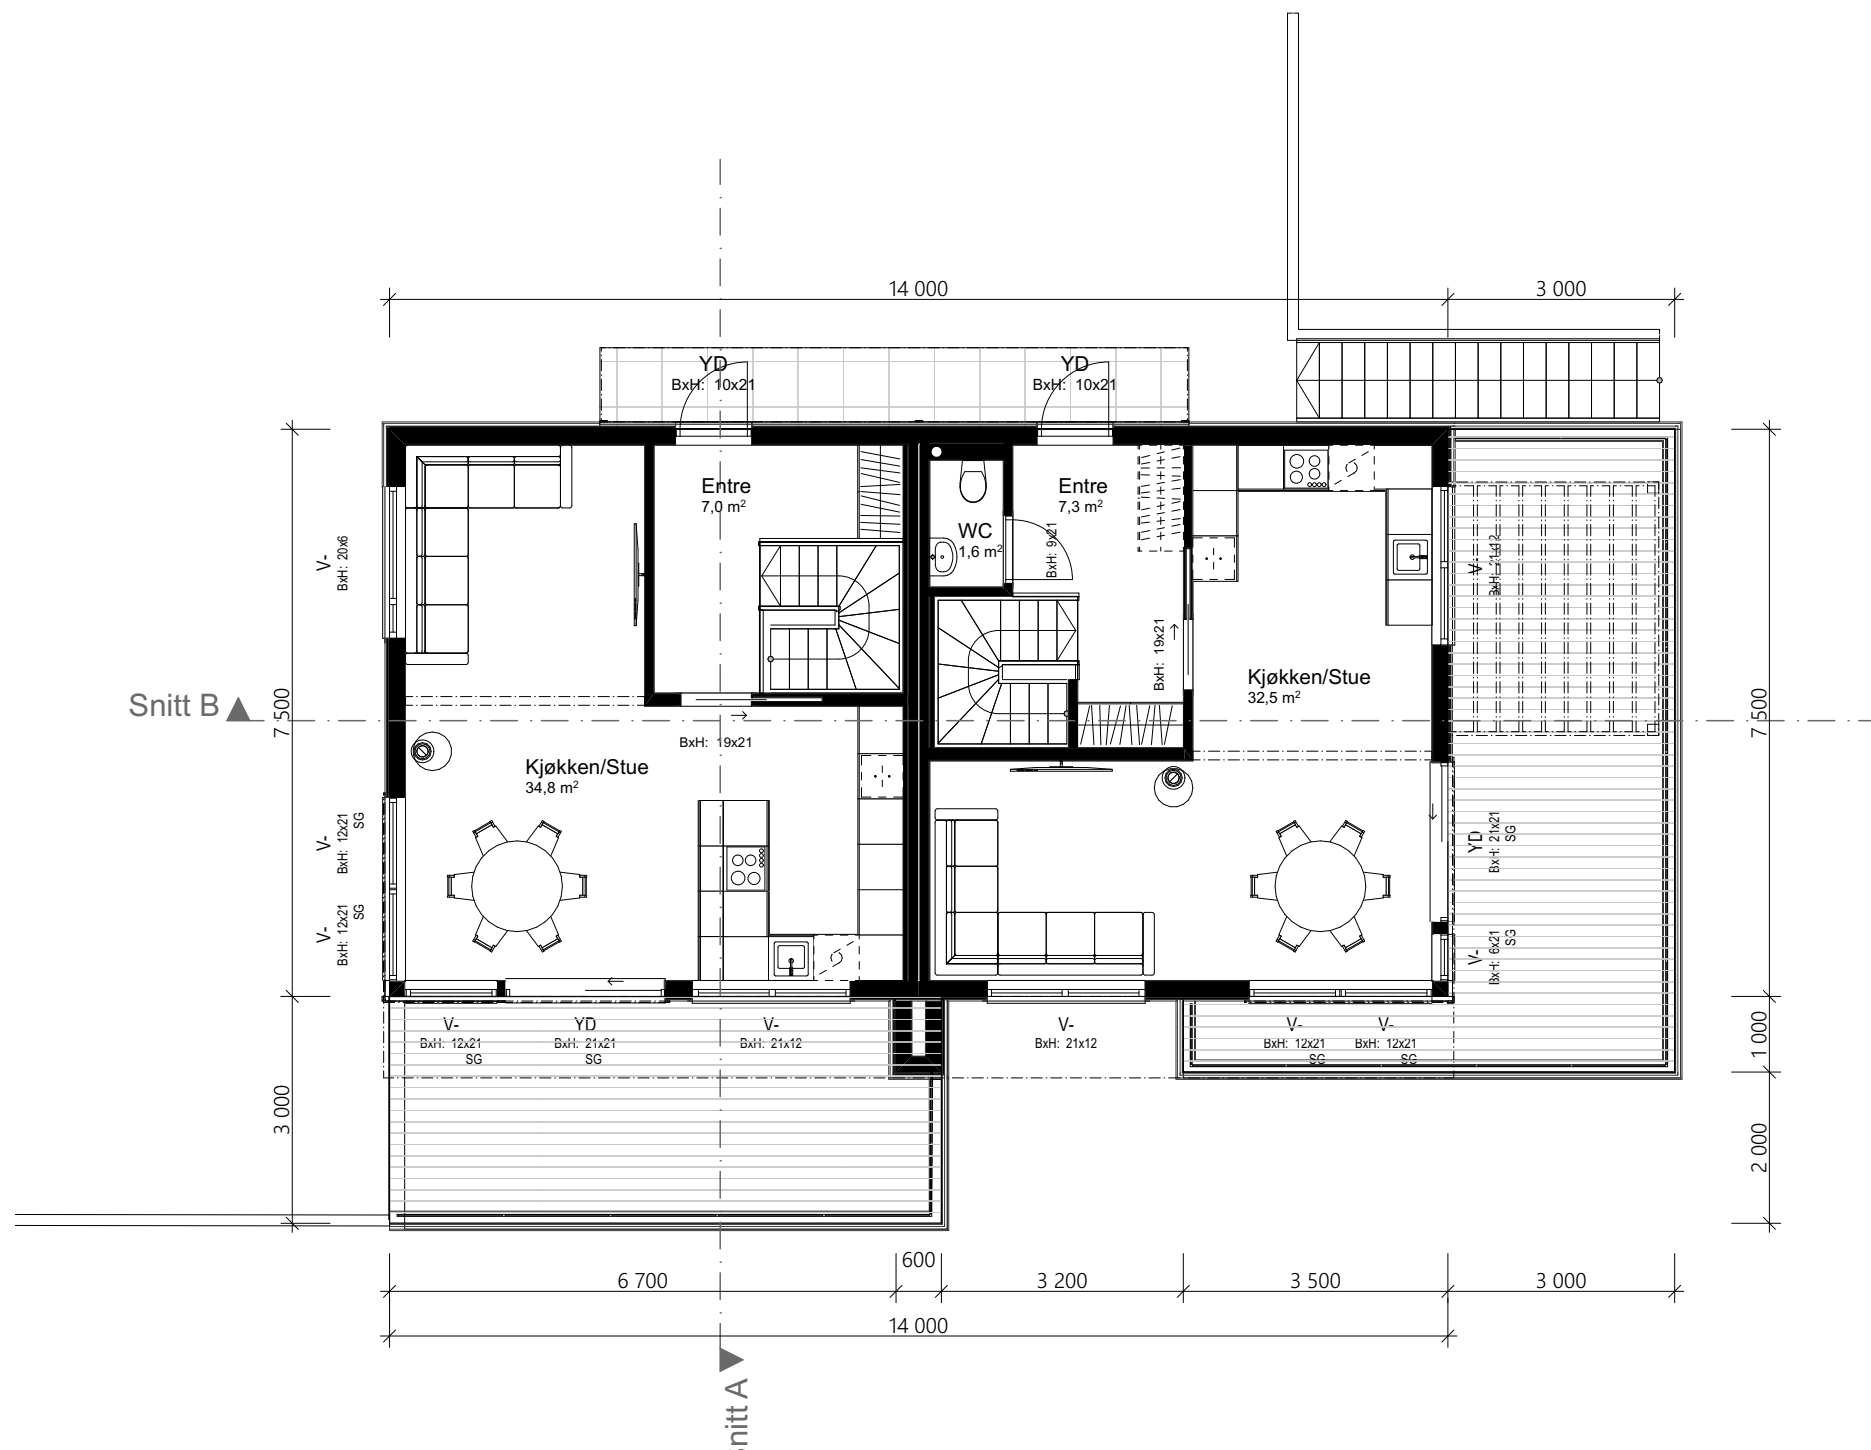

1:100 H. etasje

Arealberegninger iht. NS-3940		
BRA		
	U.etg - OA	35,3
	U.etg - Lydvegg	2,2
	U.etg - Bolig 2	45,5
	U.etg - Bolig 1	43,9
	H.etg - Lydvegg	2,6
	H.etg - Bolig 2	46,7
	H.etg - Bolig 1	46,6
		222,8 m²
BYA		
	OA	48,5
	Bygningskropp	116,1
		164,6 m²
BTA		
	H.etg	108,5
	U.etg	106,3
		214,8 m²
P-ROM		
	U.etg - Bolig 2	45,5
	U.etg - Bolig 1	43,9
	H.etg - Bolig 2	46,7
	H.etg - Bolig 1	46,6
		182,7 m²

--	--	



 VESTLANDS HUS Arkitektur	Tiltakshaver: Kjeilen Hus AS	
	Forhandler: Tomannsbolig - Bygdahaugen 8	
	Adresse: SUNNFJORD KOMMUNE	
	Gnr./Bnr.: 62/989	Tegningsnr.: 504 Format: A3 Skala: 1:100 Arkitekt: ET Dato: 17.02.23 Prosjektnr.: 230025

[illegible]