

Prosjekttegninger

Tiltakshaver : Kjeilen Hus AS
Gårds- og bruksnummer : 62/989

Forhandler : Tomannsbolig - Bygdahaugen 8




Tegningene leveres av :


 **VESTLANDS HUS**
Arkitekter



1:100 Fasade Sør

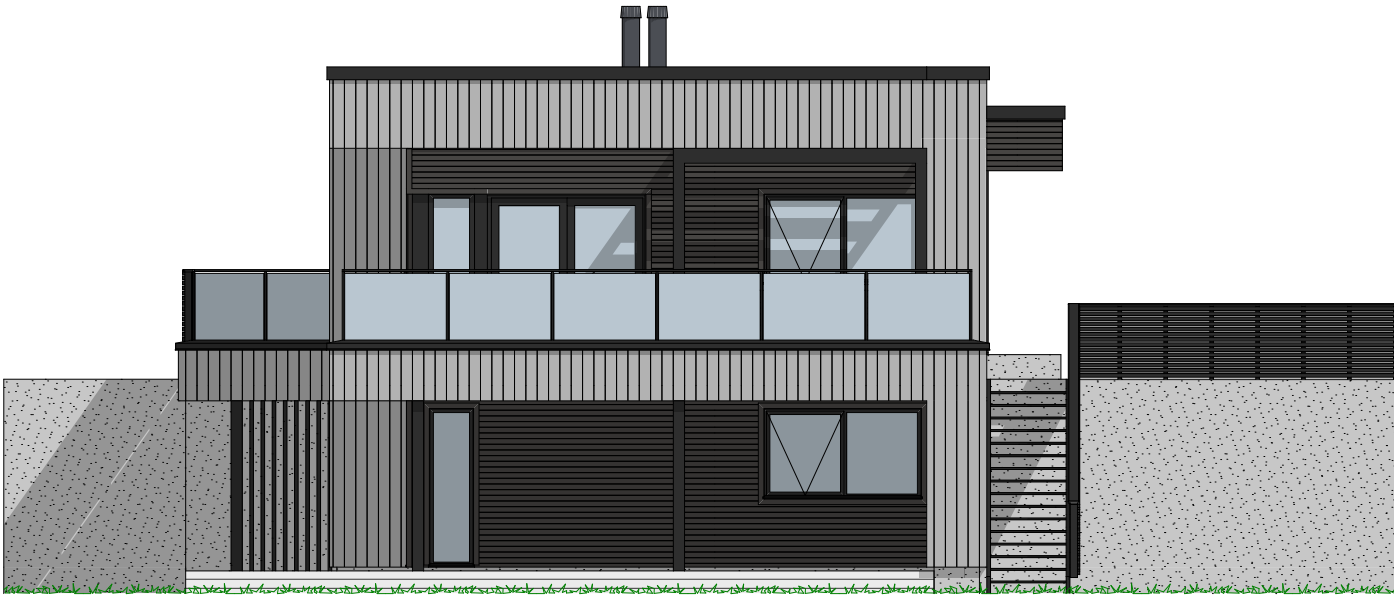

1:100 Fasade Øst

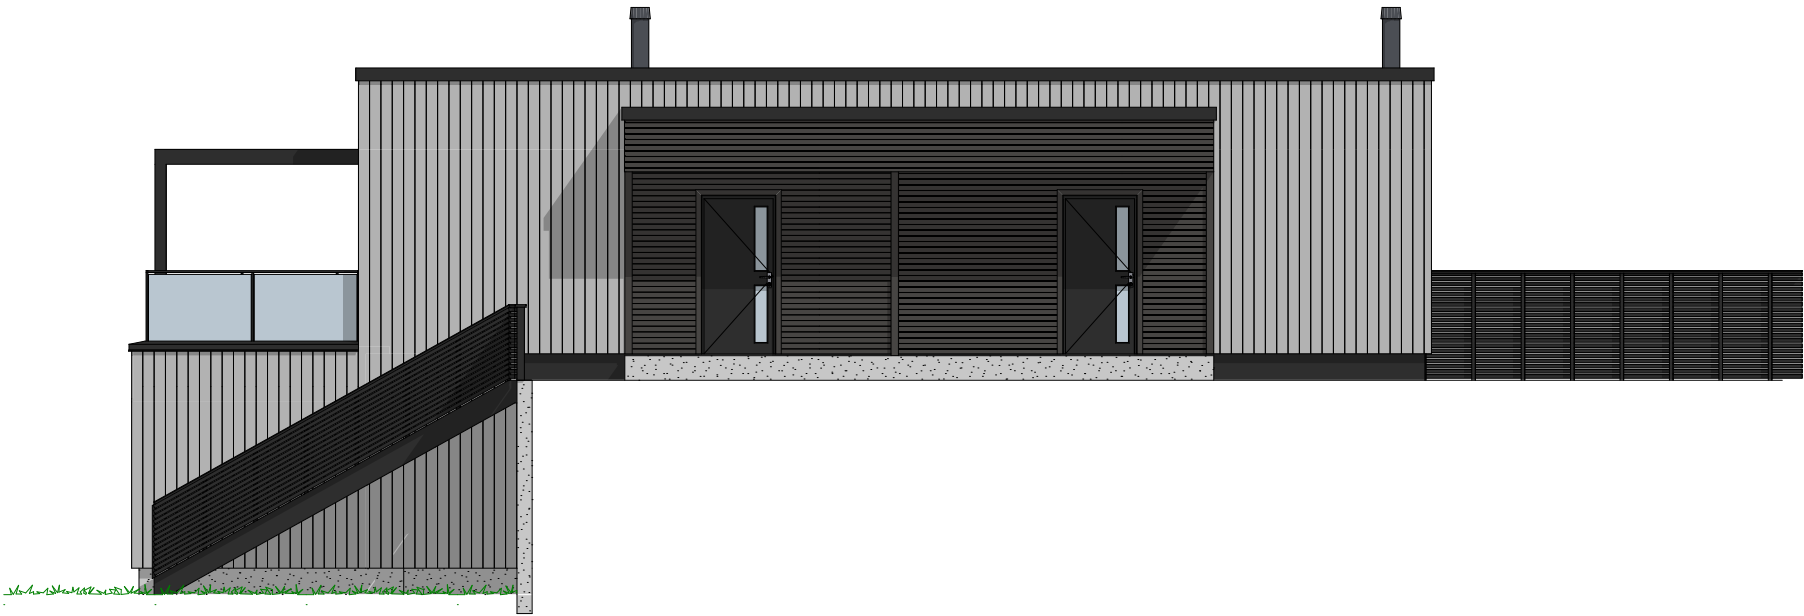

1:100 Fasade Nord



1:100 Fasade Vest


P-ROM		
	U.etg - Bolig 2	45,5
	U.etg - Bolig 1	43,9
	H.etg - Bolig 2	46,7
	H.etg - Bolig 1	46,6
		182,7 m²

Tiltakshaver Kjeilen Hus AS
Forhandler Tomannsbolig - Bygdahaugen 8
SUNNFJORD KOMMUNE

VESTLANDSHUS ARKITEKTER AS - 6018 ÅLESUND - TLF 70178900

TEGNINGEN MÅ HVERKEN HELT ELLER DELVIS KOPIERES ELLER BENYTTES VED TILTAK SOM VESTLANDSHUS IKKE MEDVIRKER I

Tegningsnr.: 603
Gnr./Bnr. 62/989
Prosjektnr.: 230025
Dato: 17.02.23

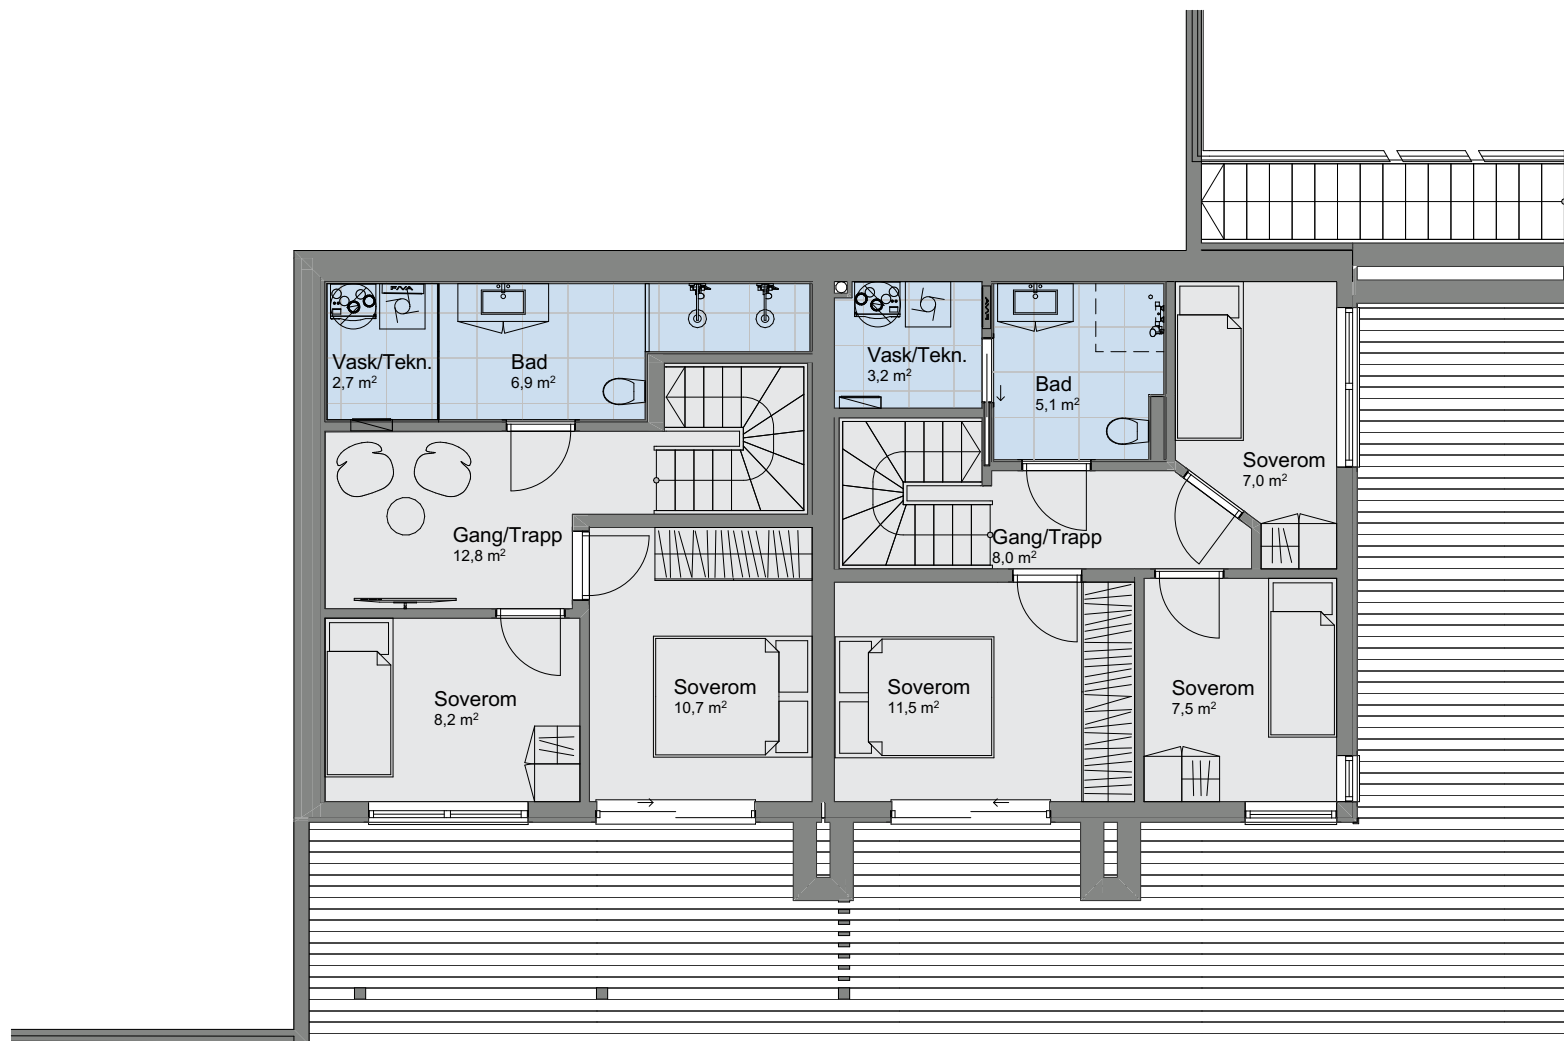[illegible]

1:100 U. etasje

P-ROM		
	U.etg - Bolig 2	45,5
	U.etg - Bolig 1	43,9
	H.etg - Bolig 2	46,7
	H.etg - Bolig 1	46,6
		182,7 m²

Tiltakshaver **Kjeilen Hus AS**
Forhandler **Tomannsbolig - Bygdahaugen 8**
SUNNFJORD KOMMUNE

VESTLANDSHUS ARKITEKTER AS - 6018 ÅLESUND - TLF 70178900
TEGNINGEN MÅ HVERKEN HELT ELLER DELVIS KOPIERES ELLER BENYTTES VED TILTAK SOM VESTLANDSHUS IKKE MEDVIRKER I


Tegningsnr.: 604
Gnr./Bnr.: 62/989
Prosjektnr.: 230025
Dato: 17.02.23



VESTLANDS HUS

Arkitekter

Rev.	Sign.

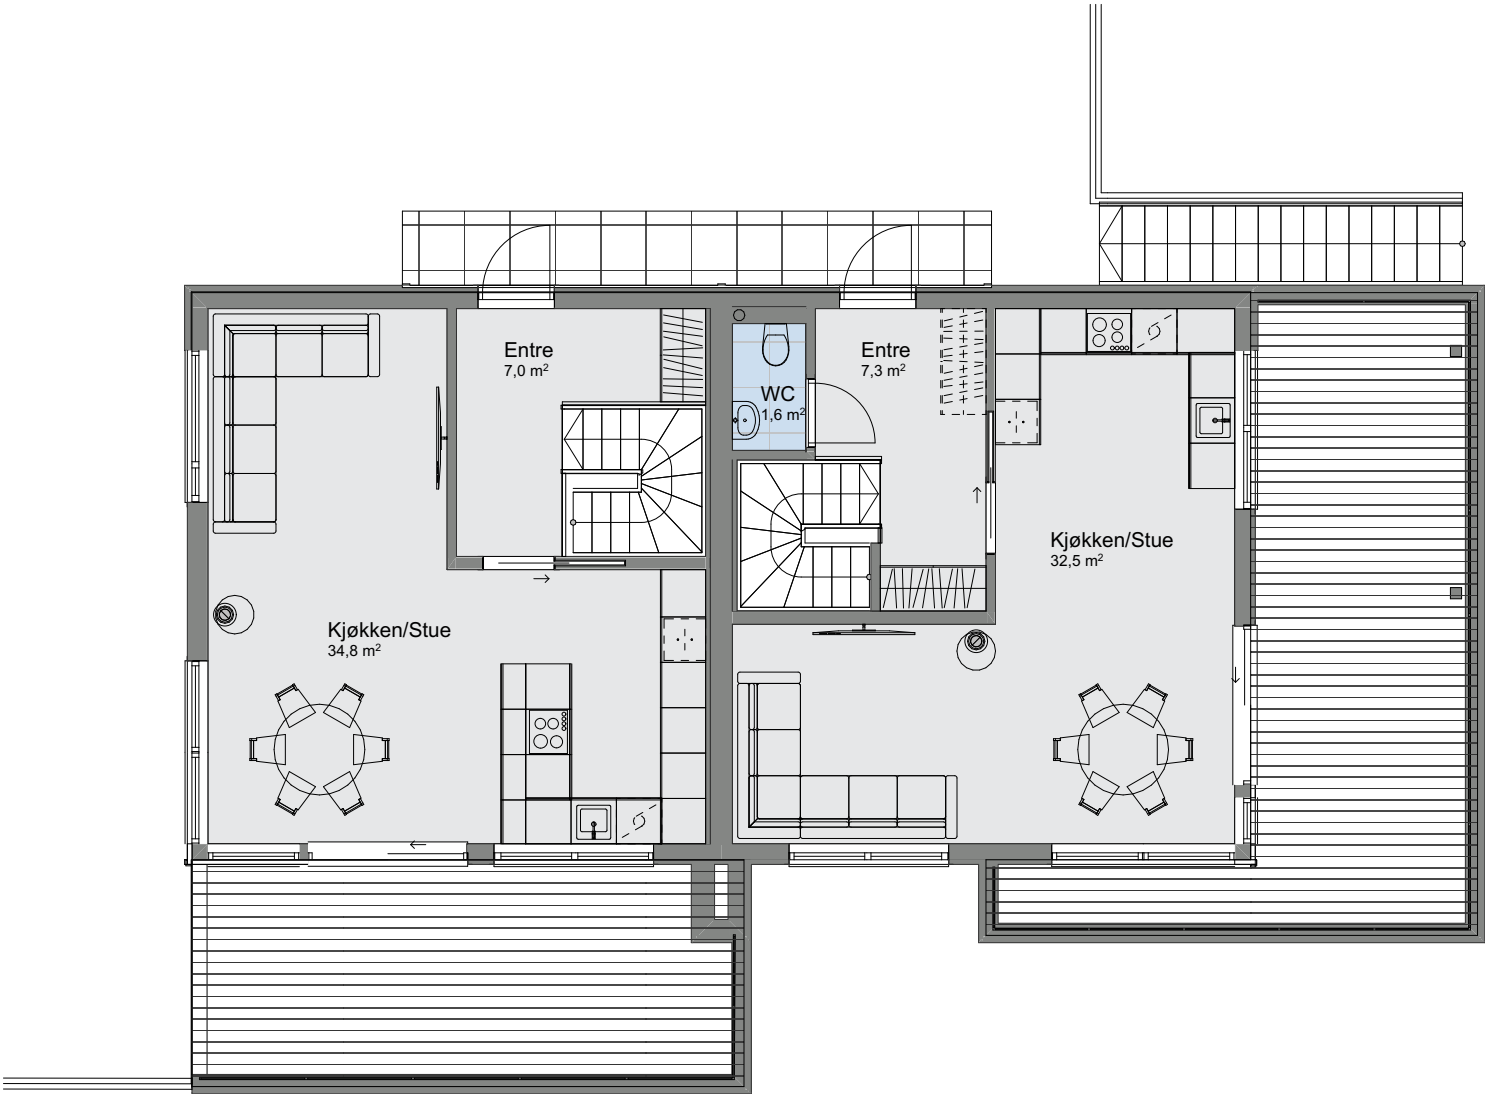

1:100 H. etasje

Tiltakshaver Kjeilen Hus AS
Forhandler Tomannsbolig - Bygdahaugen 8
SUNNFJORD KOMMUNE

Tegningsnr.: 606
Gnr./Bnr. 62/989
Prosjektnr.: 230025
Dato: 17.02.23

VESTLANDSHUS ARKITEKTER AS - 6018 ÅLESUND - TLF 70178900

TEGNINGEN MÅ HVERKEN HELT ELLER DELVIS KOPIERES ELLER BENYTTES VED TILTAK SOM VESTLANDSHUS IKKE MEDVIRKER I


VESTLANDS HUS
Arkitekter

Rev.	Sign.



Tiltakshaver Kjeilen Hus AS
Forhandler Tomannsbolig - Bygdahaugen 8
SUNNFJORD KOMMUNE

Tegningsnr.: 607
Gnr./Bnr. 62/989
Prosjektnr.: 230025
Dato: 17.02.23

VESTLANDSHUS ARKITEKTER AS - 6018 ÅLESUND - TLF 70178900

TEGNINGEN MÅ HVERKEN HELT ELLER DELVIS KOPIERES ELLER BENYTTES VED TILTAK SOM VESTLANDSHUS IKKE MEDVIRKER I


VESTLANDS HUS
Arkitekter

Rev.	Sign.

