



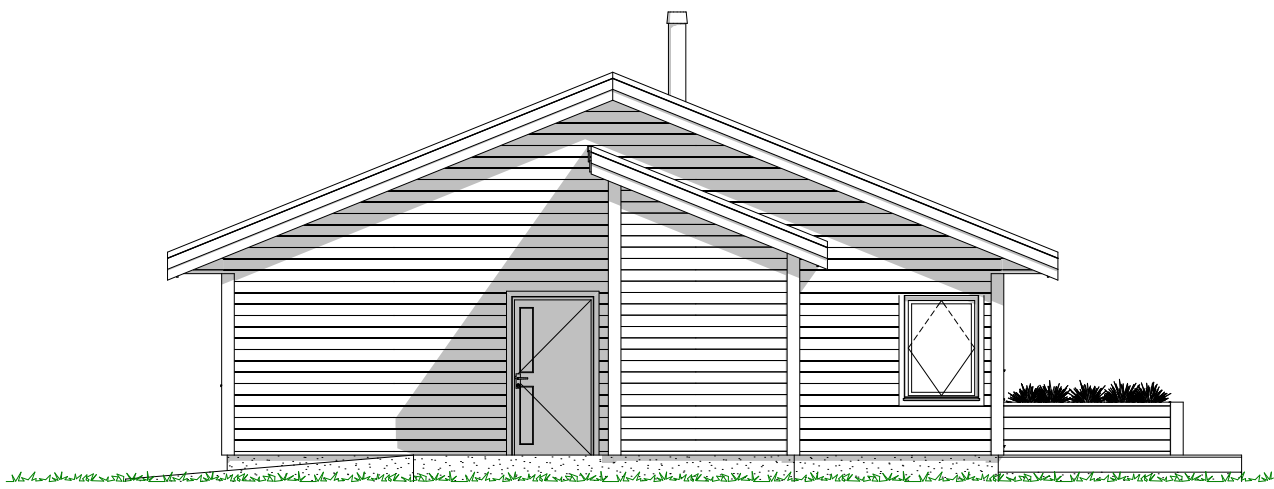



1:100 Fasade vest

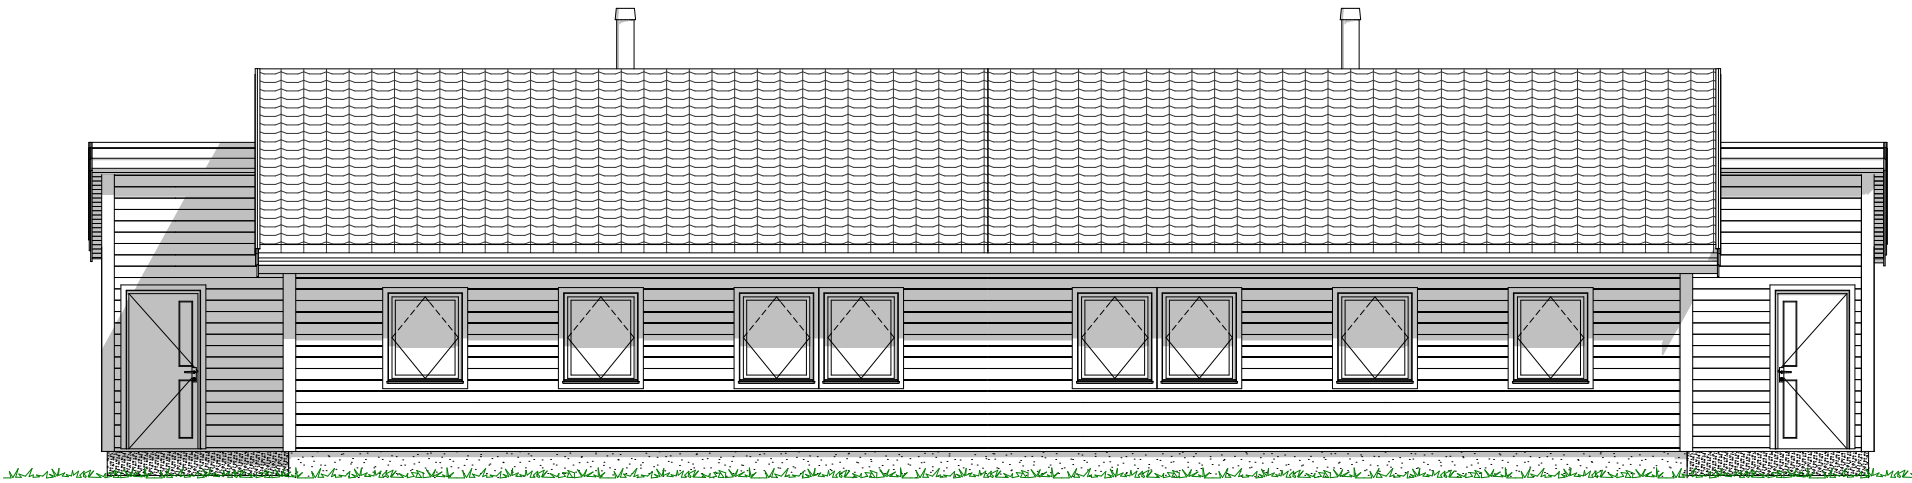


1:100 Fasade nord

					Vestlands Hus Arkitekter Er tegninger klarert for kontrakt og søknad? Nei Brannklasse: 1 Risikoklasse: 4 Tiltakshaver: Lommedalen Bygg og Rørleggerbedrift AS Forhandler: Lommedalen Bygg og Rørleggerbedrift AS Adresse: Kapellanveien 7 og 16, 3174, Revetal, Tønsberg Gnr./Bnr: 640/66 - 640/68 Tegningsnr: 501 Format: A3 Skala: 1:100 Arkitekt: kg Dato: 24.02.23 Prosjektnr: 220261 VESTLANDSHUS ARKITEKTER AS - 6018 ÅLESUND - TLF 70178900 TEGNINGEN MÅ HVERKEN HELT ELLER DELVIS KOPIERES ELLER BENYTTES VED TILTAK SOM VESTLANDSHUS IKKE MEDVIRKER I
Rev.	Beskrivelse	Dato	Sign.	Kontr.	

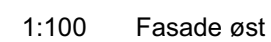[illegible]

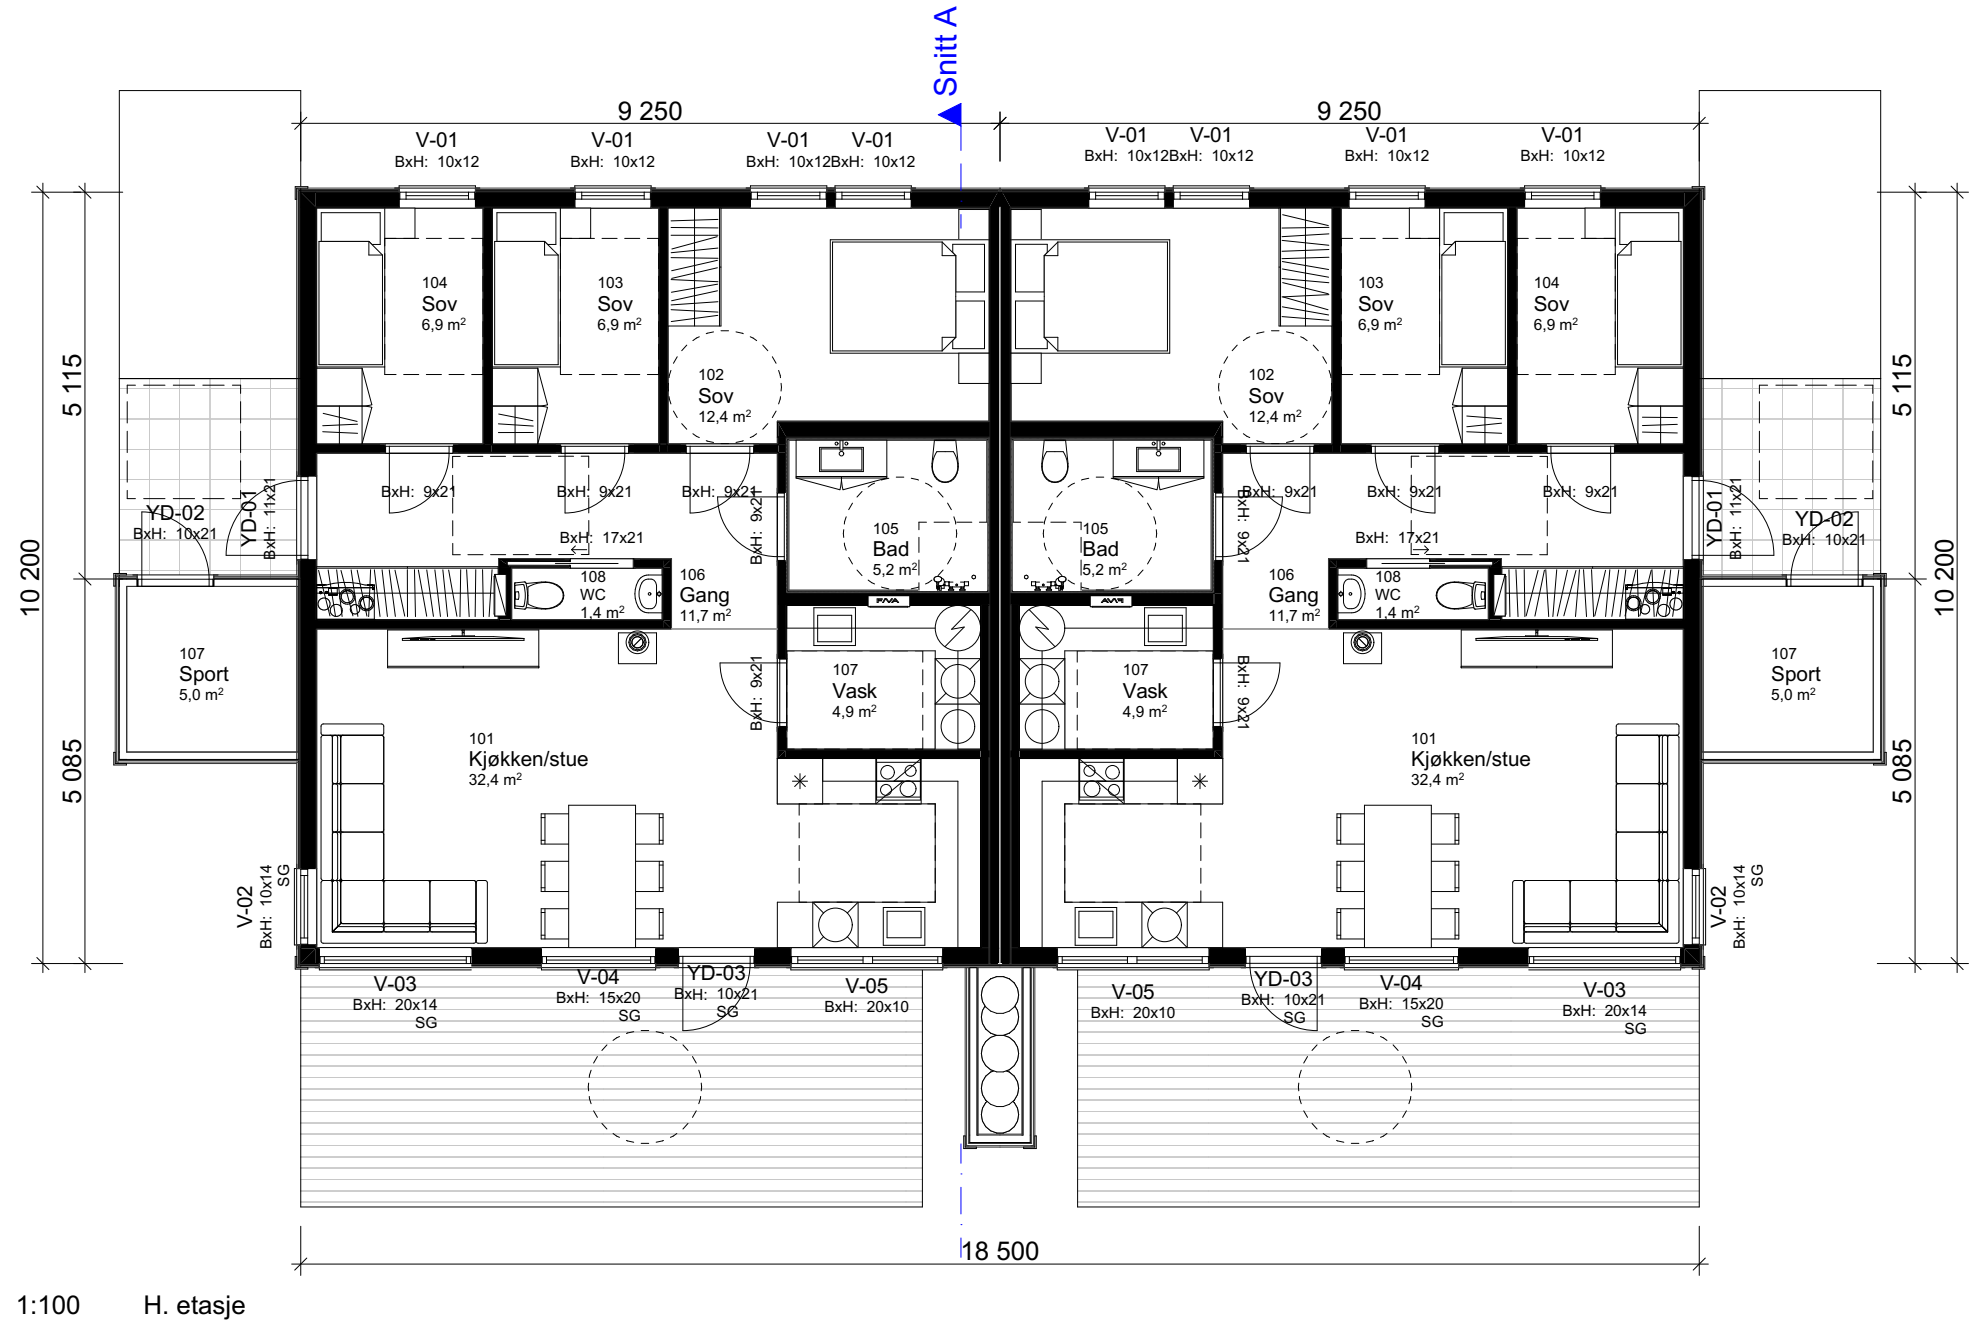

1:100 H. etasje

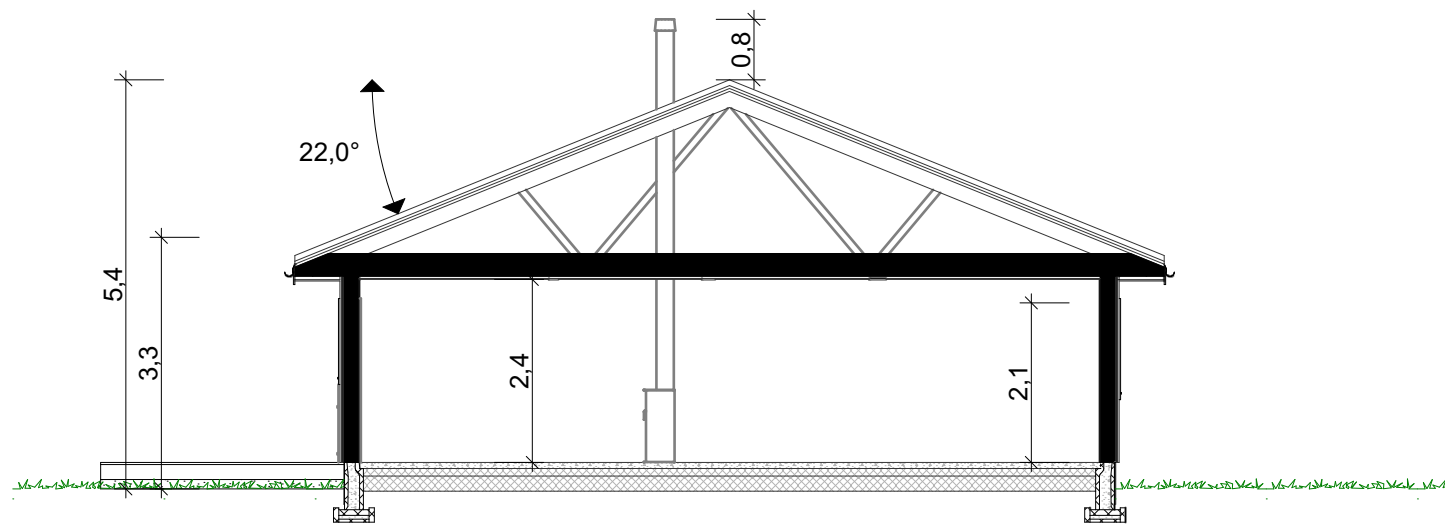

1:100 Snitt A

Arealberegninger iht. NS-3940		
BRA		
	Lydvegg	3,4
	Leilighet 2	86,7
	Leilighet 1	86,7
		176,8 m²
P-ROM		
	Leilighet 2	86,7
	Leilighet 1	86,7
		173,4 m²
BYA		
	Leilighet 2	101,9
	Leilighet 1	101,9
		203,8 m²

--	--	