


Prosjekttegninger


Tiltakshaver : Lommedalen Bygg og Rørleggerbedrift AS
Gårds- og bruksnummer : 640/66 - 640/68

Forhandler : Lommedalen Bygg og Rørleggerbedrift AS



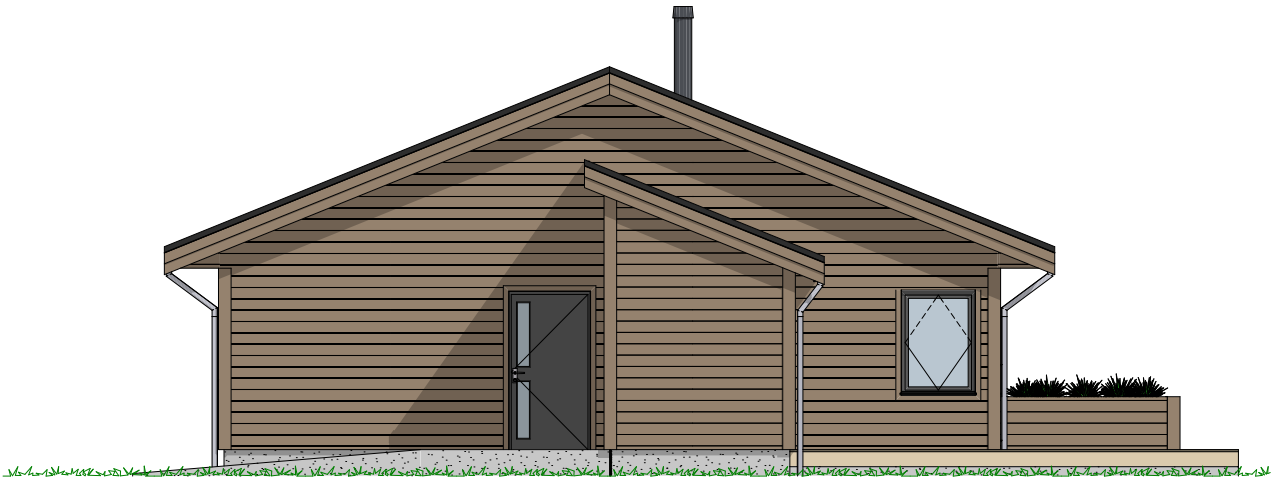


1:100 Fasade vest

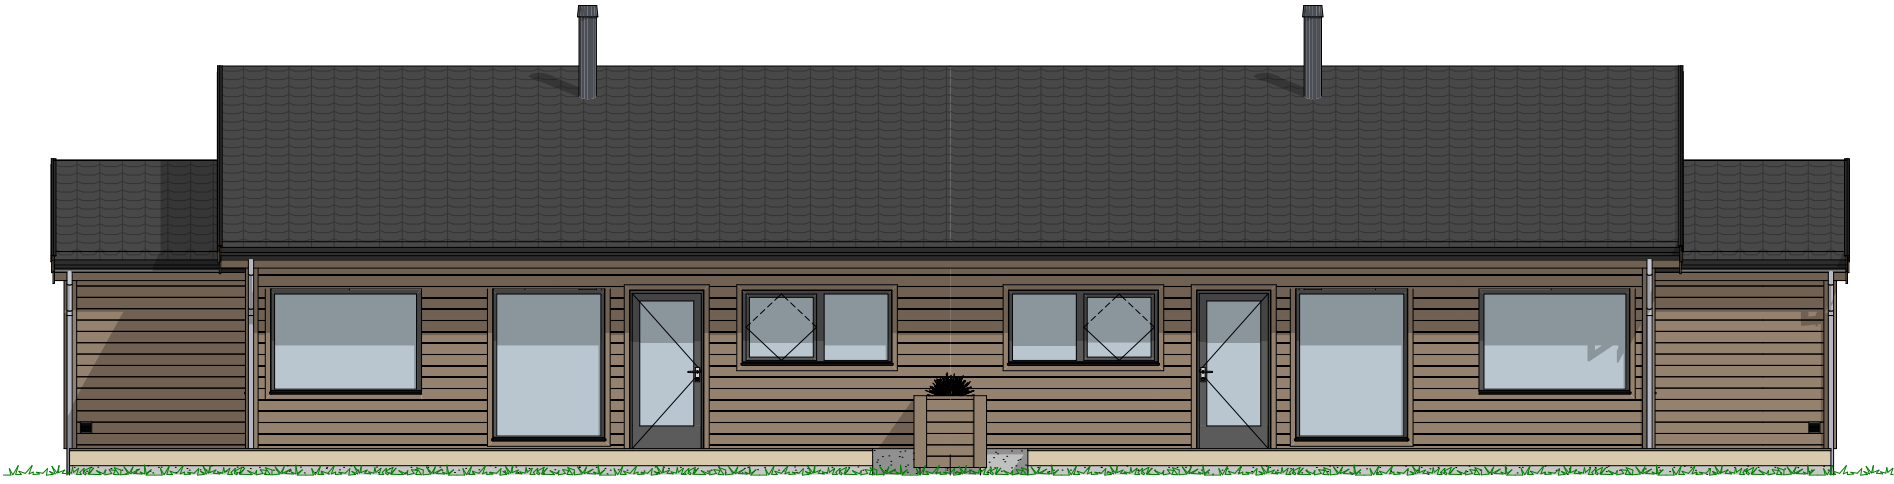


1:100 Fasade sør


Rev.	Sign.

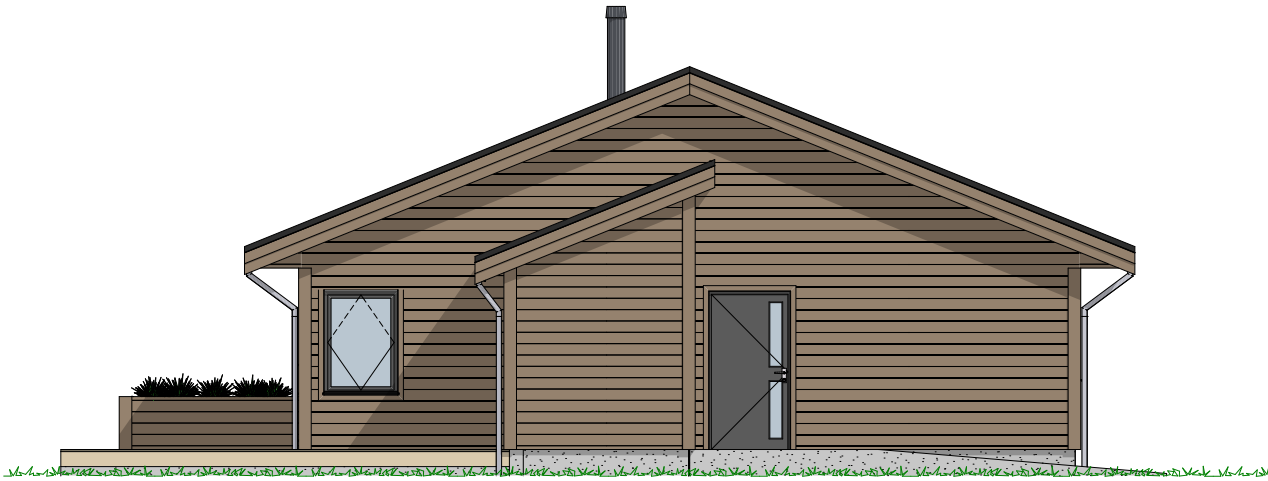

1:100 Fasade øst

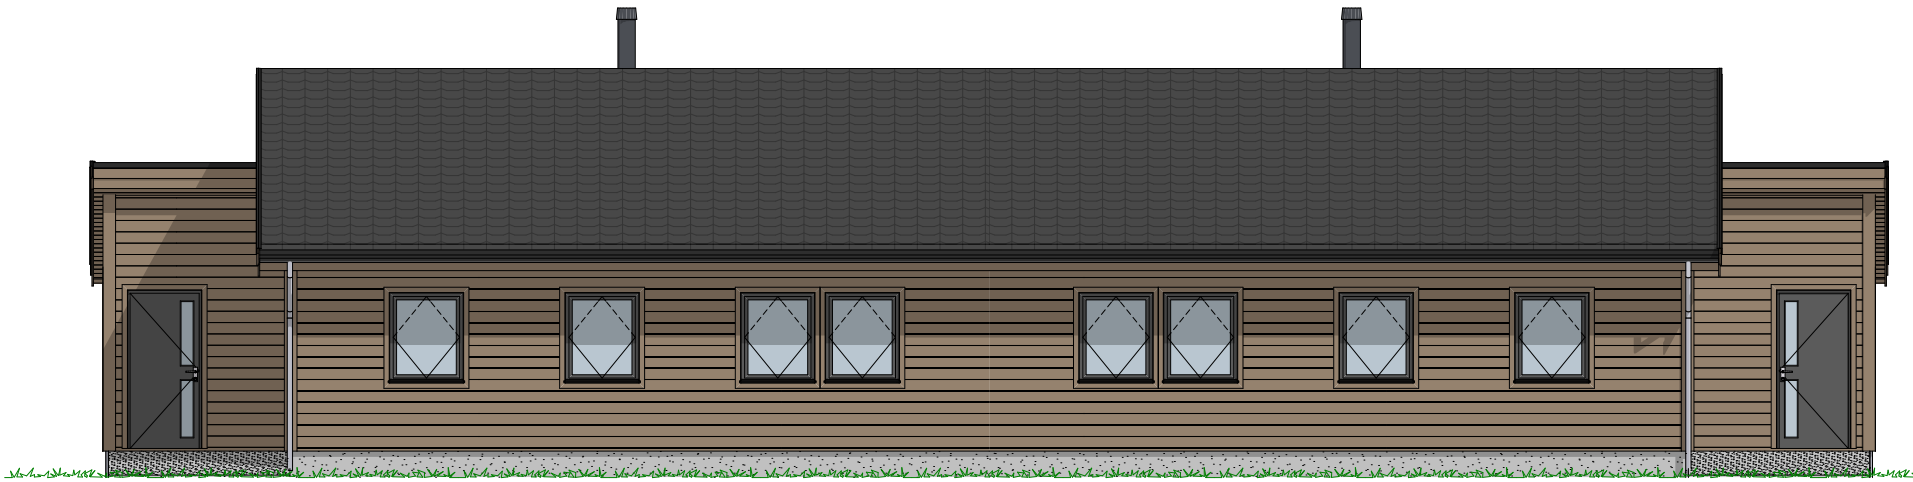

1:100 Fasade nord

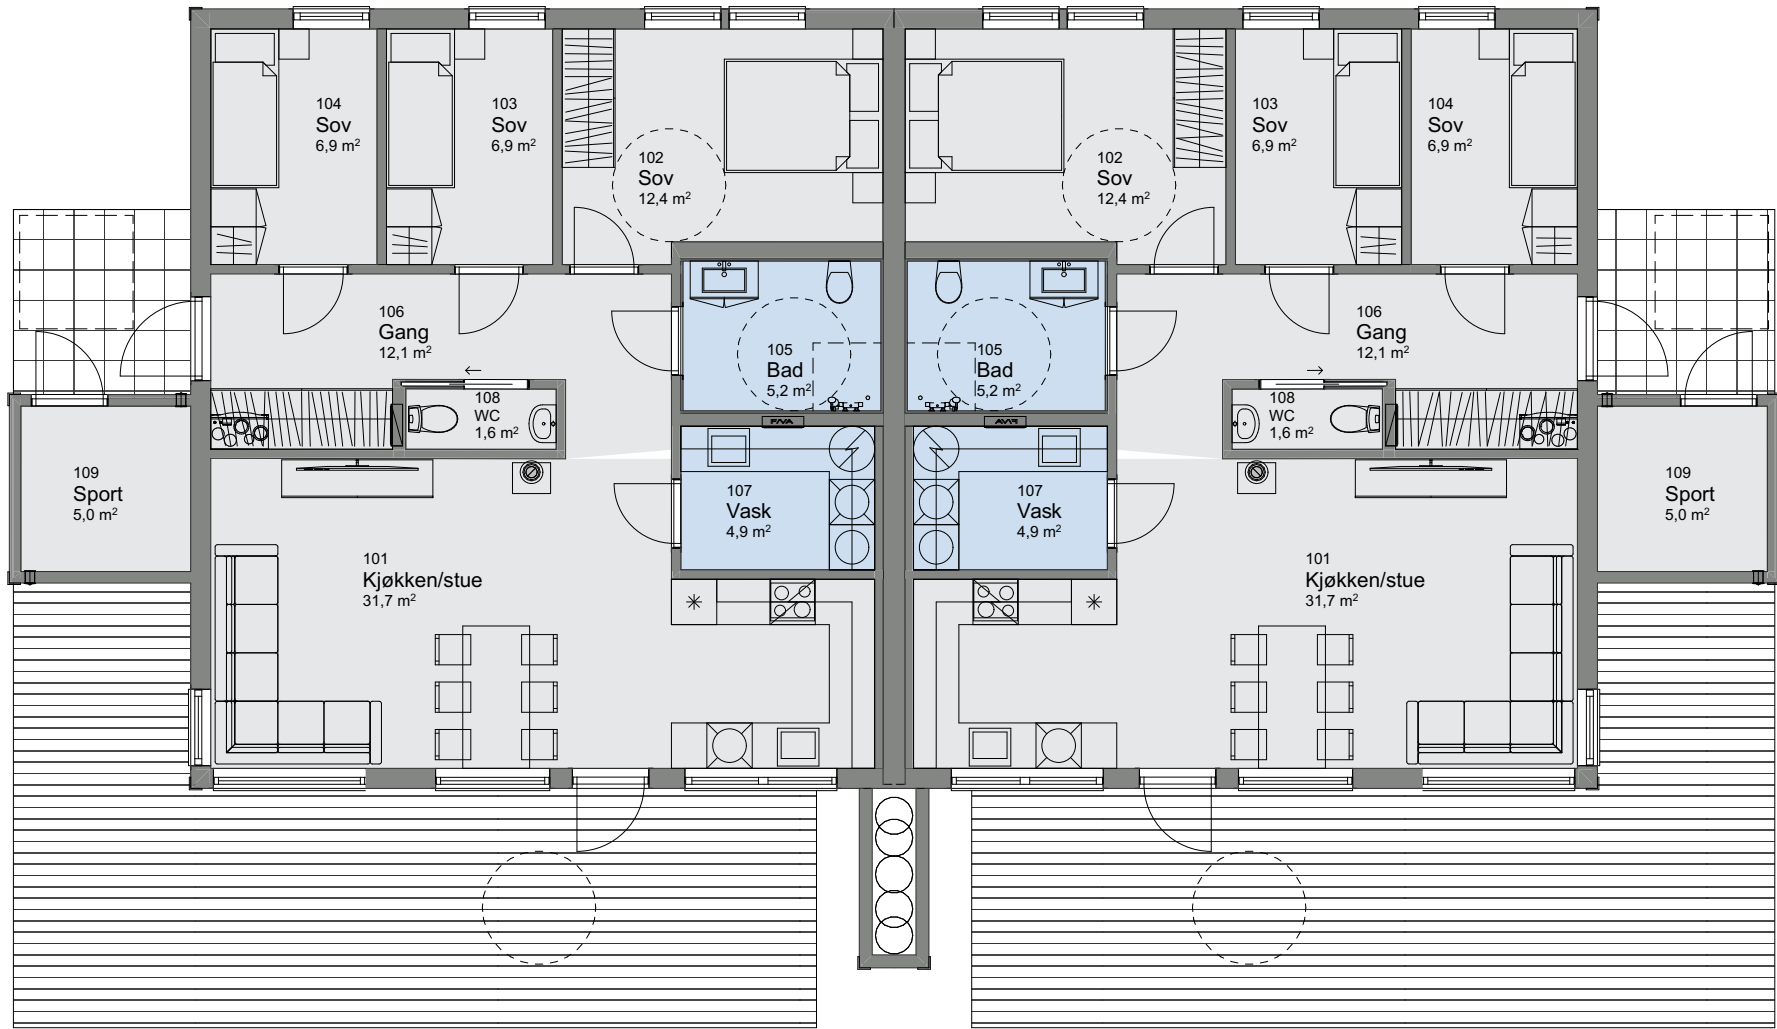

1:100 H. etasje

Tiltakshaver Lommedalen Bygg og Rørleggerbedrift AS
Forhandler Lommedalen Bygg og Rørleggerbedrift AS
Kapellanveien 7 og 16, 3174, Revetal, Tønsberg

Tegningsnr.: 606
Gnr./Bnr. 640/66 - 640/68
Prosjektnr.: 230026
Dato: 24.02.23

VESTLANDSHUS ARKITEKTER AS - 6018 ÅLESUND - TLF 70178900

TEGNINGEN MÅ HVERKEN HELT ELLER DELVIS KOPIERES ELLER BENYTTES VED TILTAK SOM VESTLANDSHUS IKKE MEDVIRKER I


VESTLANDS HUS
Arkitekter

Rev.	Sign.

