

Prosjekttegninger

Tiltakshaver : Nathalie Urangsæter
Gårds- og bruksnummer : 149/389

Forhandler : Traa Bygg AS




Tegningene leveres av :

 **VESTLANDS HUS**
Arkitekter




1:100 Fasade Vest

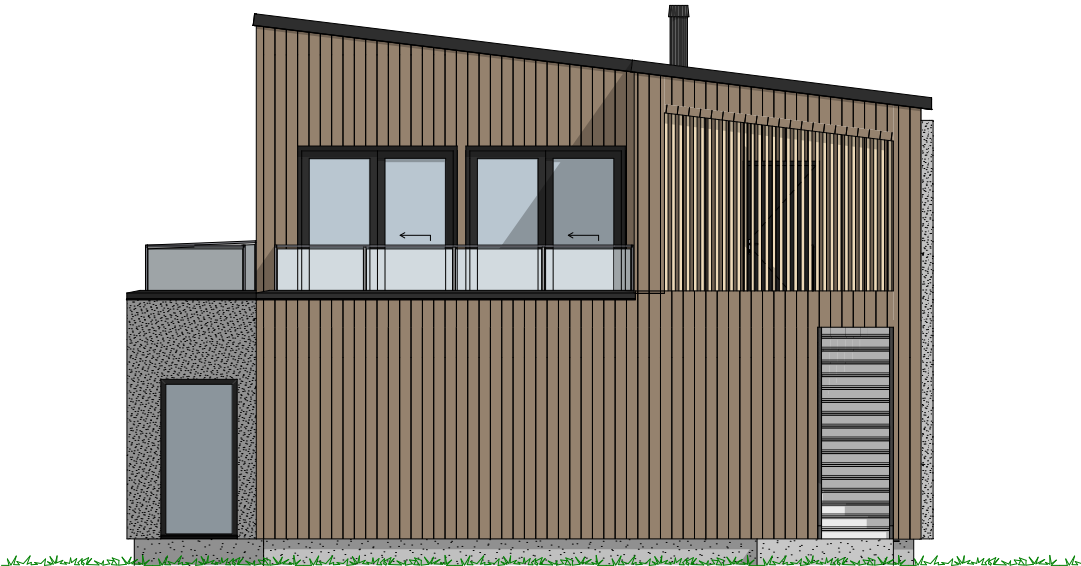

1:100 Fasade Sør



1:100 Fasade Øst

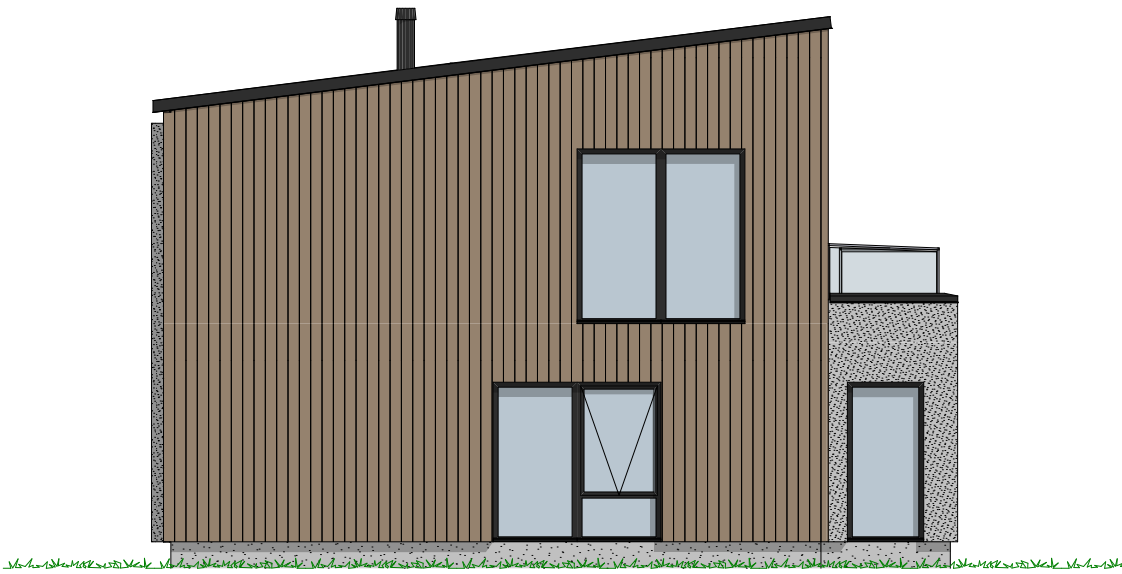

1:100 Fasade Nord

Tiltakshaver Nathalie Urangsæter
Forhandler Traa Bygg AS
5542 Karmsund


Tegningsnr.: 604
Gnr./Bnr. 149/389
Prosjektnr.: 230041
Dato: 20.03.23

VESTLANDS HUS
Arkitekter

VESTLANDSHUS ARKITEKTER AS - 6018 ÅLESUND - TLF 70178900

TEGNINGEN MÅ HVERKEN HELT ELLER DELVIS KOPIERES ELLER BENYTTES VED TILTAK SOM VESTLANDSHUS IKKE MEDVIRKER I

Rev.	Sign.

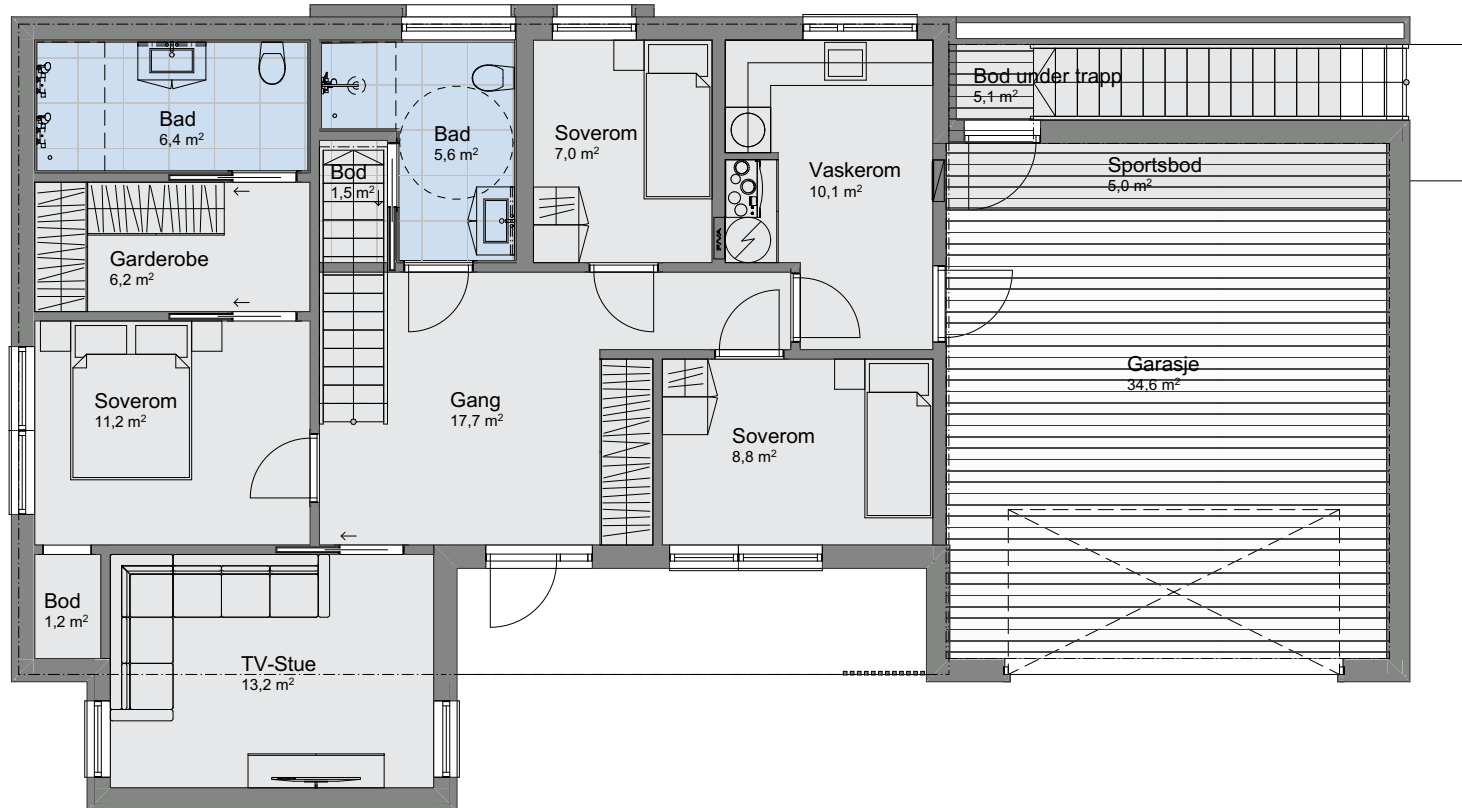

1:100 H. etasje

Tiltakshaver **Nathalie Urangsæter**
Forhandler **Traa Bygg AS**
5542 Karlsund


Tegningsnr.: 605
Gnr./Bnr.: 149/389
Prosjektnr.: 230041
Dato: 20.03.23

VESTLANDS HUS
Arkitekter

VESTLANDSHUS ARKITEKTER AS - 6018 ÅLESUND - TLF 70178900

TEGNINGEN MÅ HVERKEN HELT ELLER DELVIS KOPIERES ELLER BENYTTES VED TILTAK SOM VESTLANDSHUS IKKE MEDVIRKER I

Rev.	Sign.

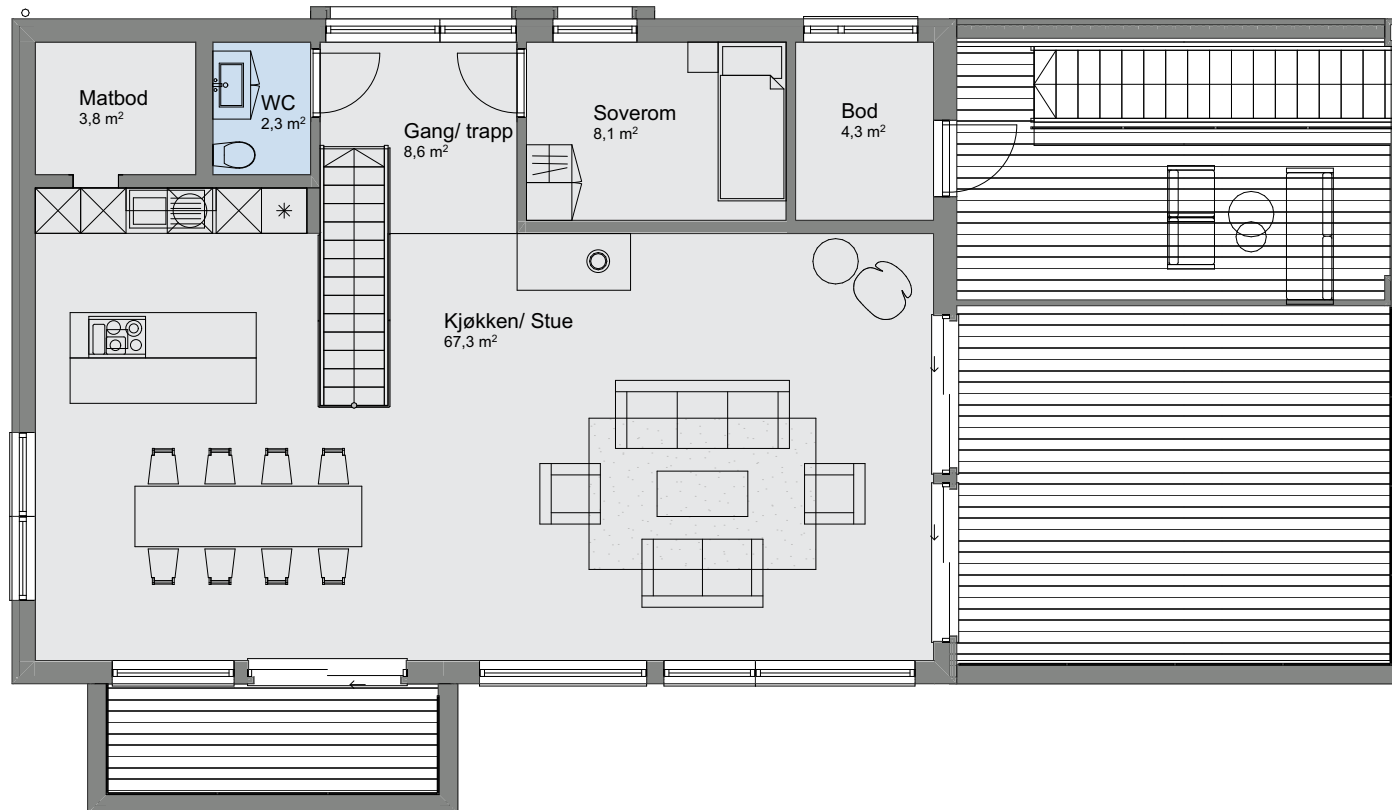

1:100 2. etasje

Tiltakshaver Nathalie Urangsæter
Forhandler Traa Bygg AS
5542 Karmsund

Tegningsnr.: 606
Gnr./Bnr.: 149/389
Prosjektnr.: 230041
Dato: 20.03.23

VESTLANDSHUS ARKITEKTER AS - 6018 ÅLESUND - TLF 70178900

TEGNINGEN MÅ HVERKEN HELT ELLER DELVIS KOPIERES ELLER BENYTTES VED TILTAK SOM VESTLANDSHUS IKKE MEDVIRKER I


VESTLANDS HUS
Arkitekter

Rev.	Sign.



Tiltakshaver Nathalie Urangsæter
Forhandler Traa Bygg AS
5542 Karmsund

Tegningsnr.: 607
Gnr./Bnr. 149/389
Prosjektnr.: 230041
Dato: 20.03.23

VESTLANDSHUS ARKITEKTER AS - 6018 ÅLESUND - TLF 70178900

TEGNINGEN MÅ HVERKEN HELT ELLER DELVIS KOPIERES ELLER BENYTTES VED TILTAK SOM VESTLANDSHUS IKKE MEDVIRKER I


VESTLANDS HUS
Arkitekter

Rev.	Sign.

