


Prosjekttegninger


Tiltakshaver : Geoffrey Rekier
Gårds- og bruksnummer : 16/123

Forhandler : Gusterud Bygg As

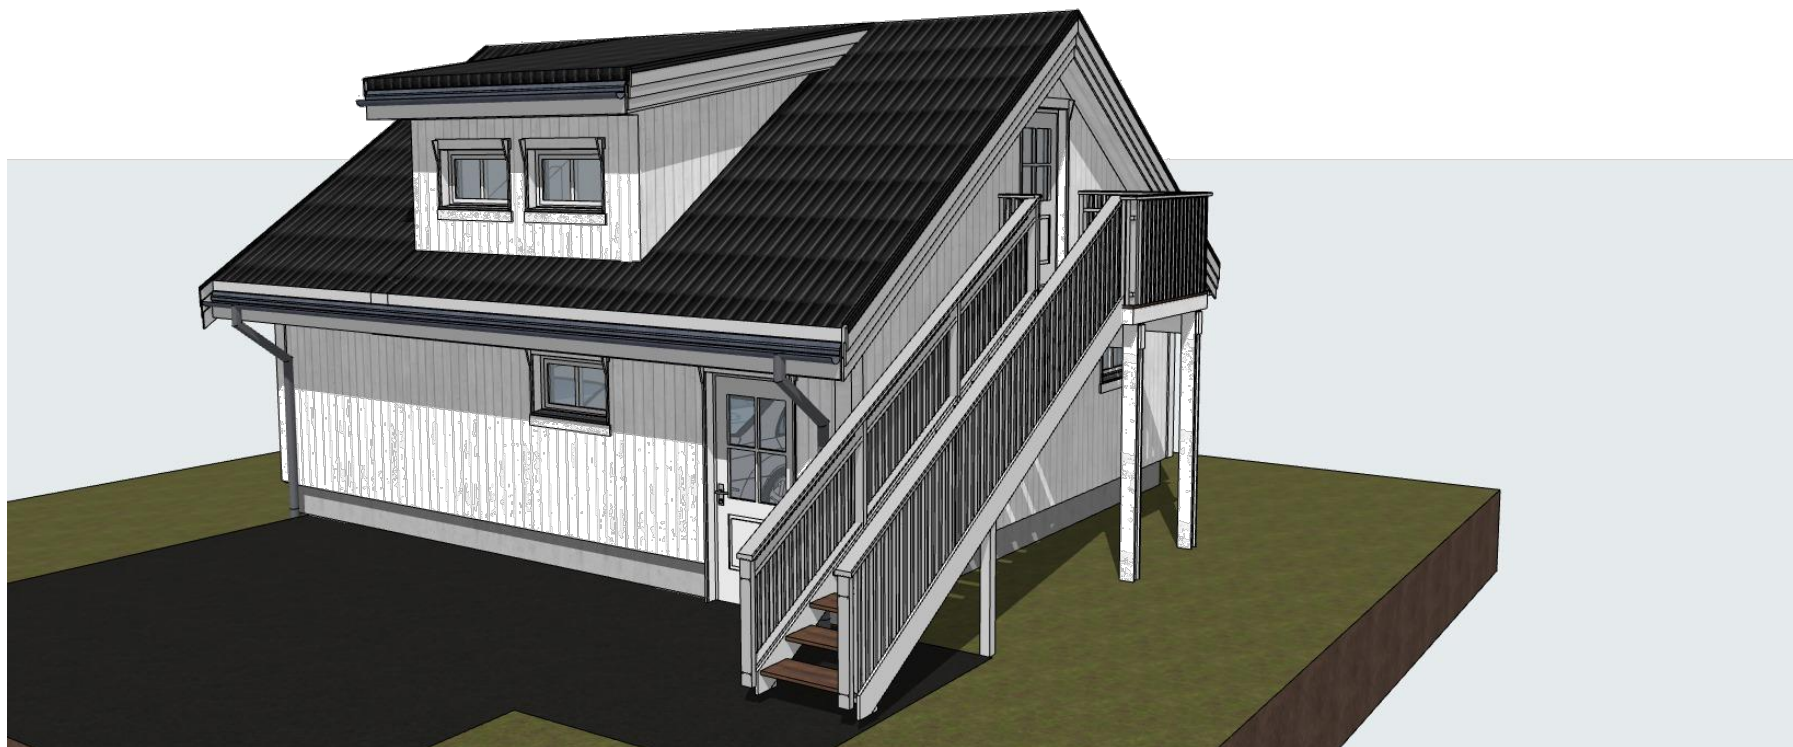


Tegningene leveres av :

 **VESTLANDS HUS**
Arkitekter

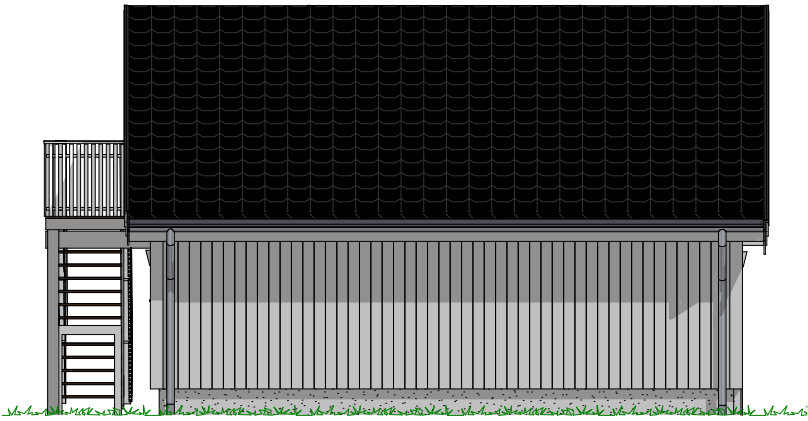


1:100 Fasade Vest

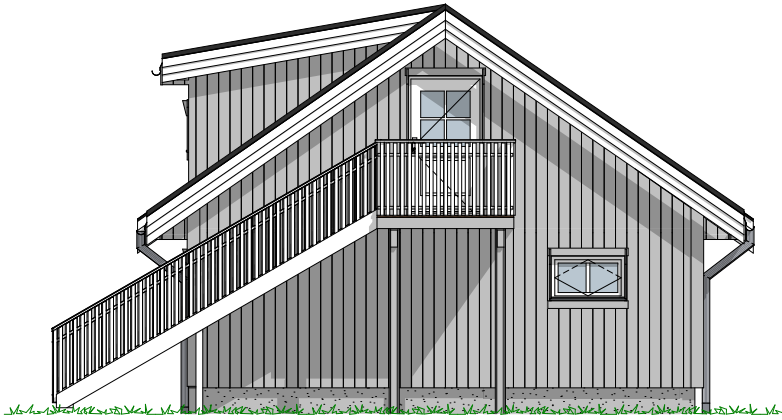

1:100 Fasade Nord



1:100 Fasade Øst

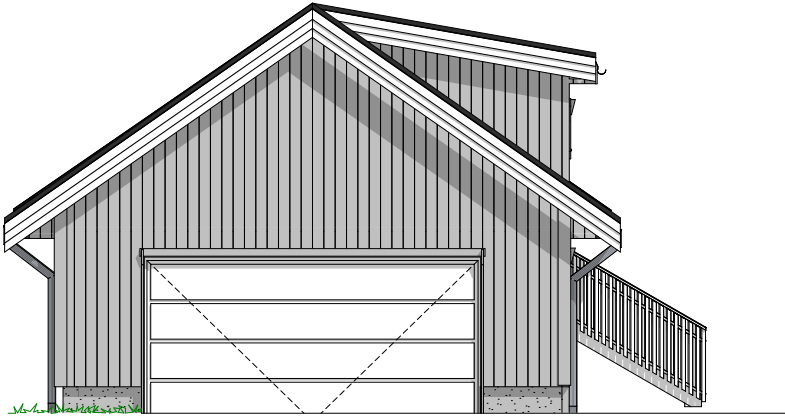

1:100 Fasade Sør

Tiltakshaver **Geoffrey Rekier**
Forhandler **Gusterud Bygg As**
Badstuvegen 17, 2090 Hurdal


Tegningsnr.: 604
Gnr./Bnr.: 16/123
Prosjektnr.: Prosjektnummer
Dato: 16.03.23

VESTLANDS HUS
Arkitekter


VESTLANDSHUS ARKITEKTER AS - 6018 ÅLESUND - TLF 70178900

TEGNINGEN MÅ HVERKEN HELT ELLER DELVIS KOPIERES ELLER BENYTTES VED TILTAK SOM VESTLANDSHUS IKKE MEDVIRKER I

Rev.	Sign.

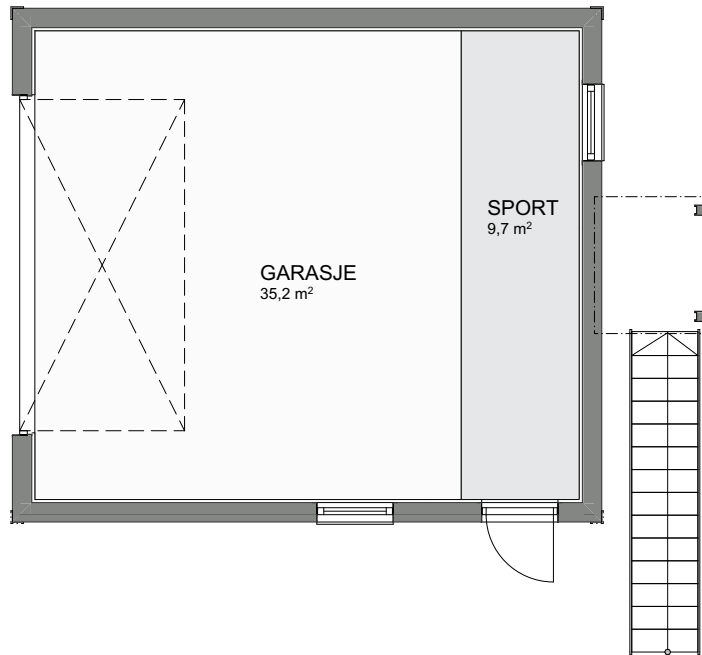

1:100 H. etasje

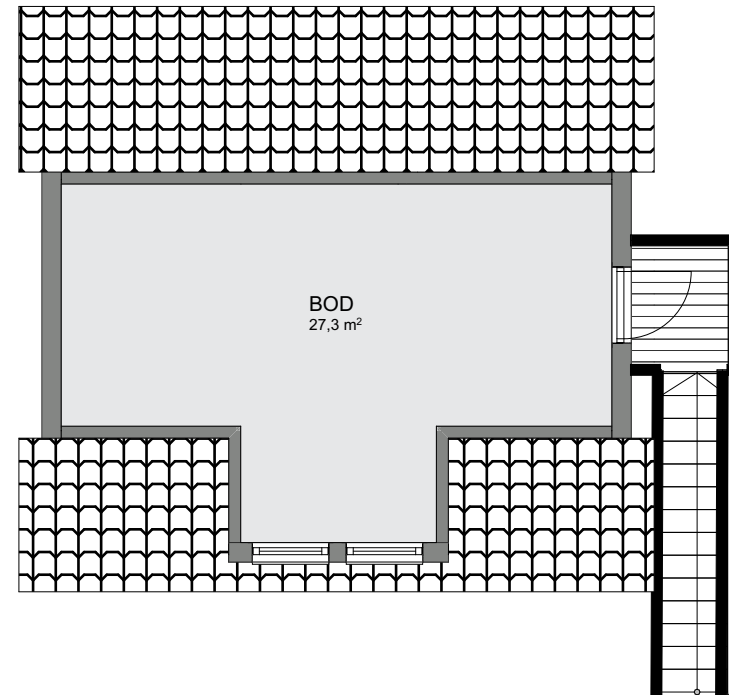

1:100 2. etasje

Tiltakshaver Geoffrey Rekier
Forhandler Gusterud Bygg As
Badstuvegen 17, 2090 Hurdal


Tegningsnr.: 606
Gnr./Bnr.: 16/123
Prosjektnr.: Prosjektnummer
Dato: 16.03.23


VESTLANDS HUS
Arkitekter

Rev.	Sign.

VESTLANDSHUS ARKITEKTER AS - 6018 ÅLESUND - TLF 70178900

TEGNINGEN MÅ HVERKEN HELT ELLER DELVIS KOPIERES ELLER BENYTTES VED TILTAK SOM VESTLANDSHUS IKKE MEDVIRKER I

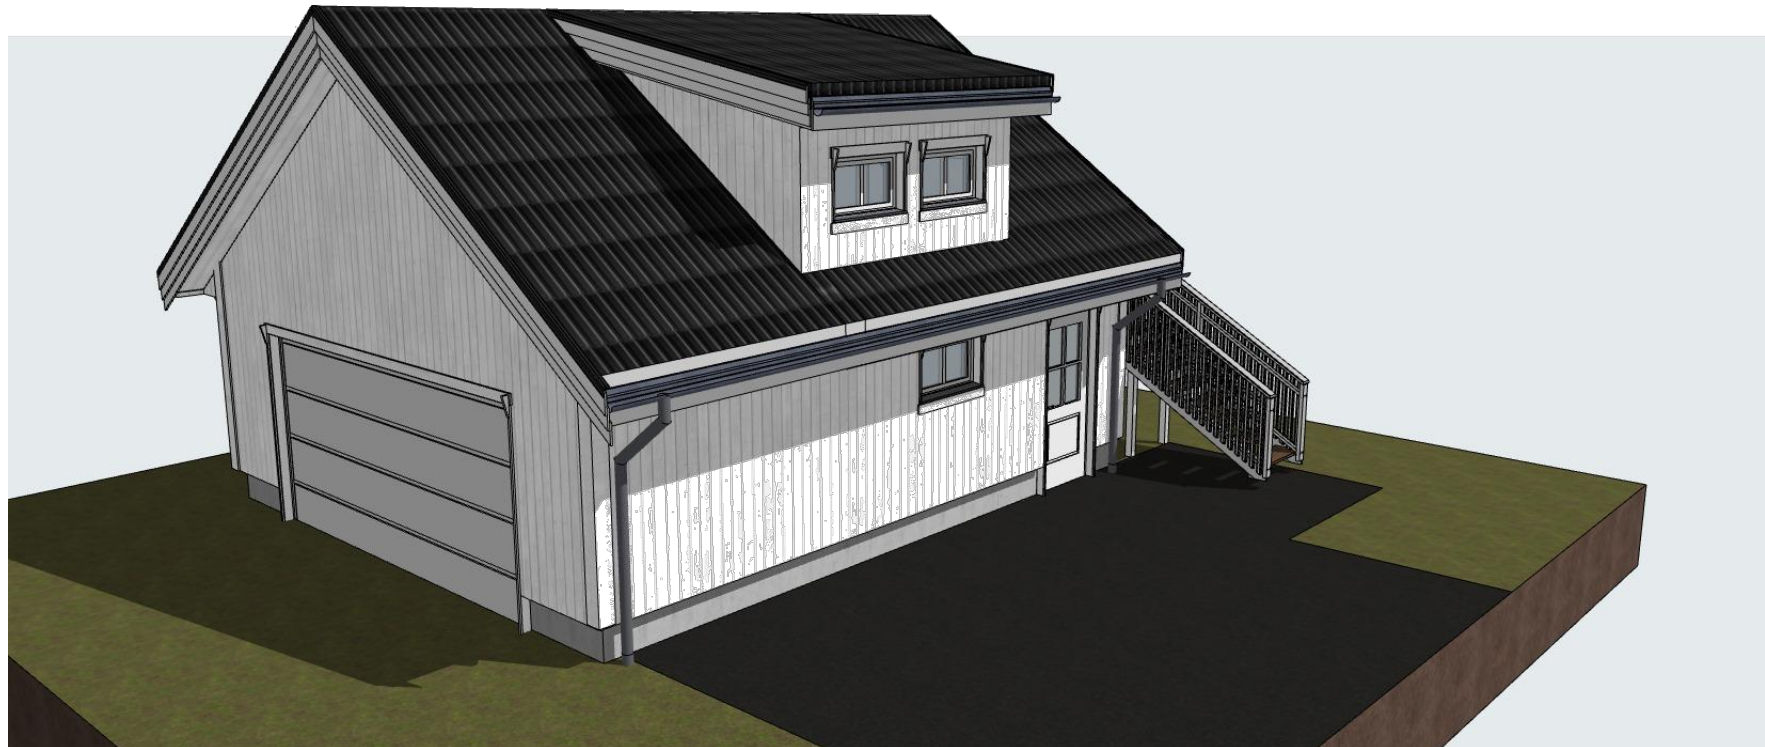

Tiltakshaver Geoffrey Rekier
Forhandler Gusterud Bygg As
Badstuvegen 17, 2090 Hurdal

Tegningsnr.: 607
Gnr./Bnr.: 16/123
Prosjektnr.: Prosjektnummer
Dato: 16.03.23

VESTLANDSHUS ARKITEKTER AS - 6018 ÅLESUND - TLF 70178900

TEGNINGEN MÅ HVERKEN HELT ELLER DELVIS KOPIERES ELLER BENYTTES VED TILTAK SOM VESTLANDSHUS IKKE MEDVIRKER I


VESTLANDS HUS
Arkitekter

Rev.	Sign.

