
[illegible]

[illegible]

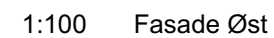

 VESTLANDS HUS
Arkitekter




Tiltakshaver:
Torleif André Tollefsen

Forhandler:
Villa Viig AS

Adresse:

Hustype :	Skaget	Gnr./Bnr:		Tegningsnr:	504
Tiltak :	Enebolig			Format:	A3
Type tegning :	H. etasje			Skala:	1:100
Fase :	Forslagstegninger			Arkitekt:	vh
Er tegninger klært for kontrakt og søknad?	Nei	Brannklasse: 1	Dato:	04.04.2023	
		Risikoklasse: 4	Prosjektnr:	230061	

VESTLANDSHUS ARKITEKTER AS - 6018 ÅLESUND - TLF 70178900

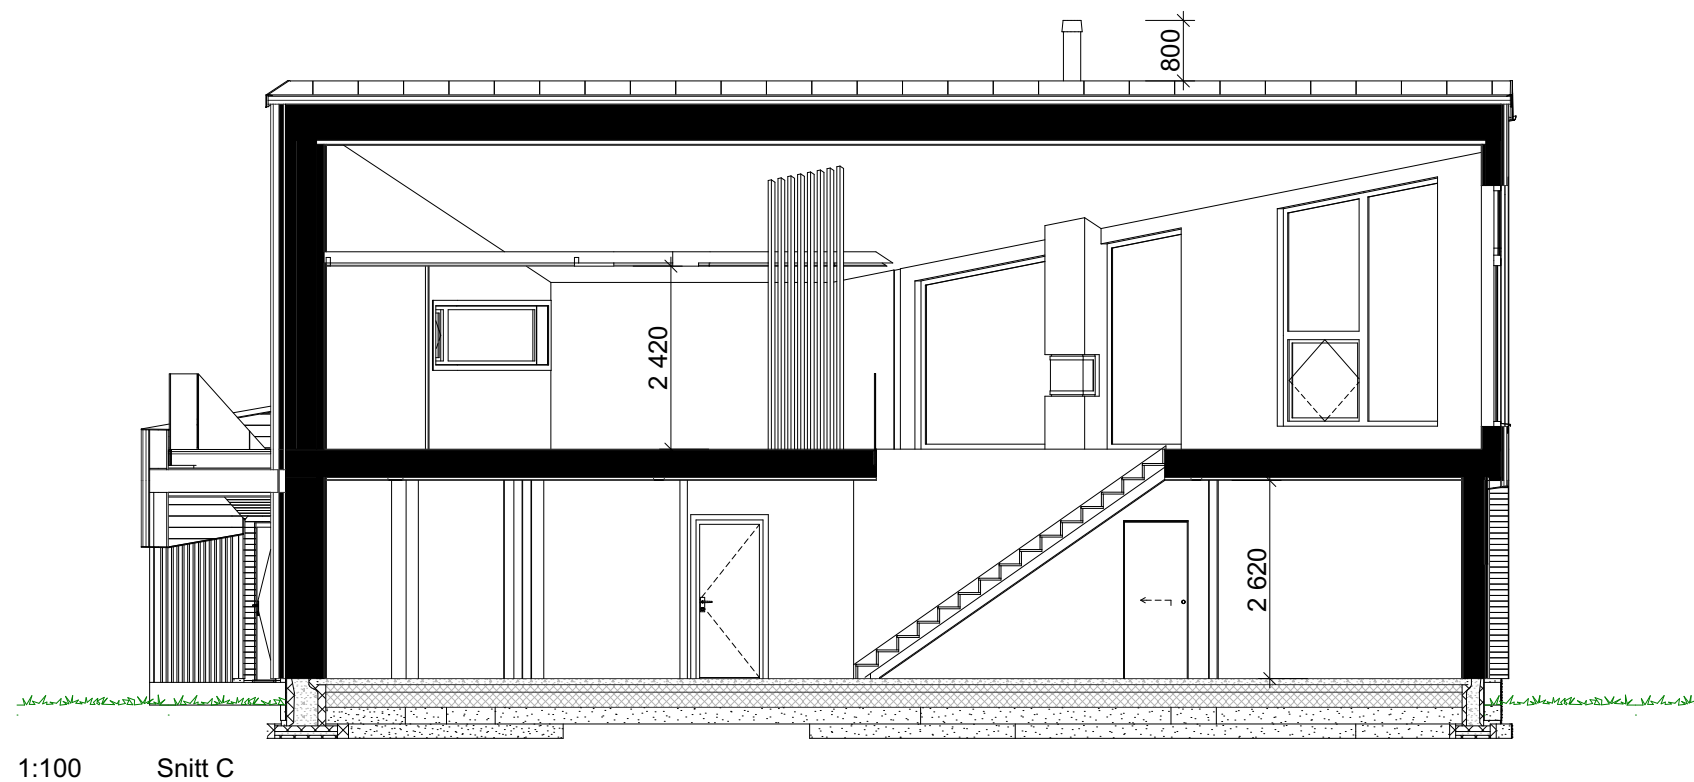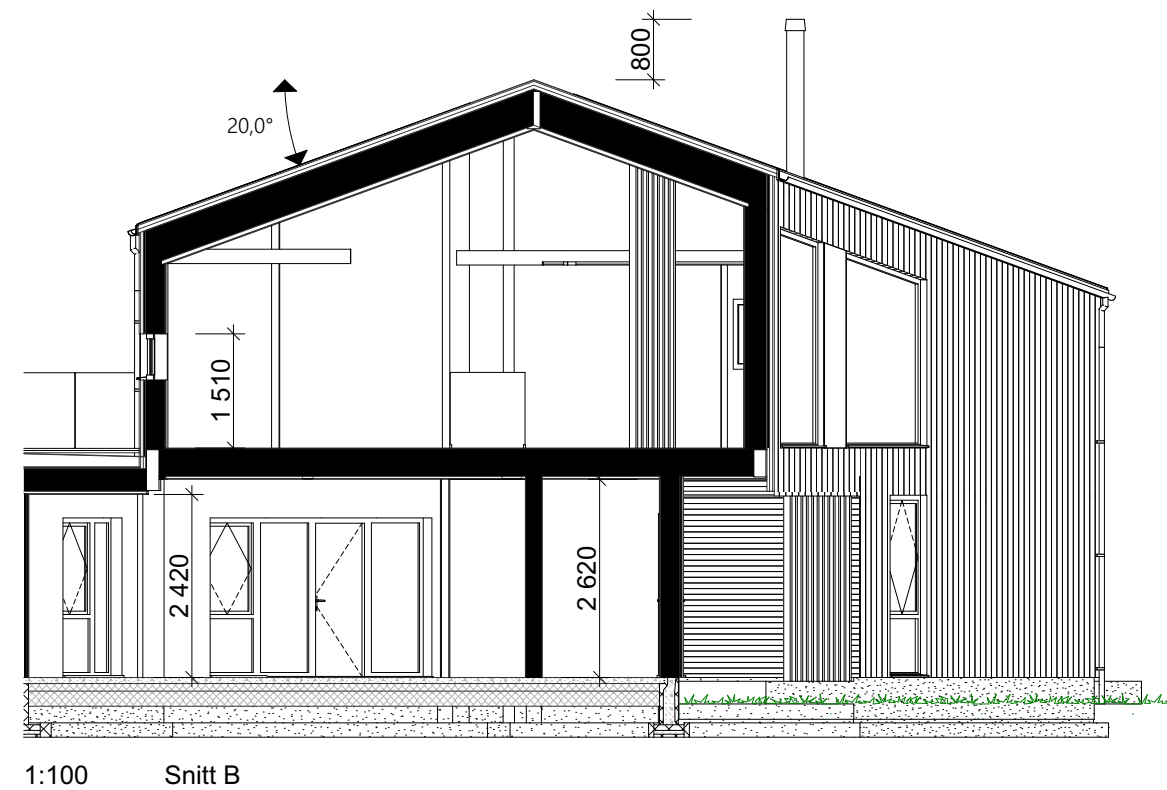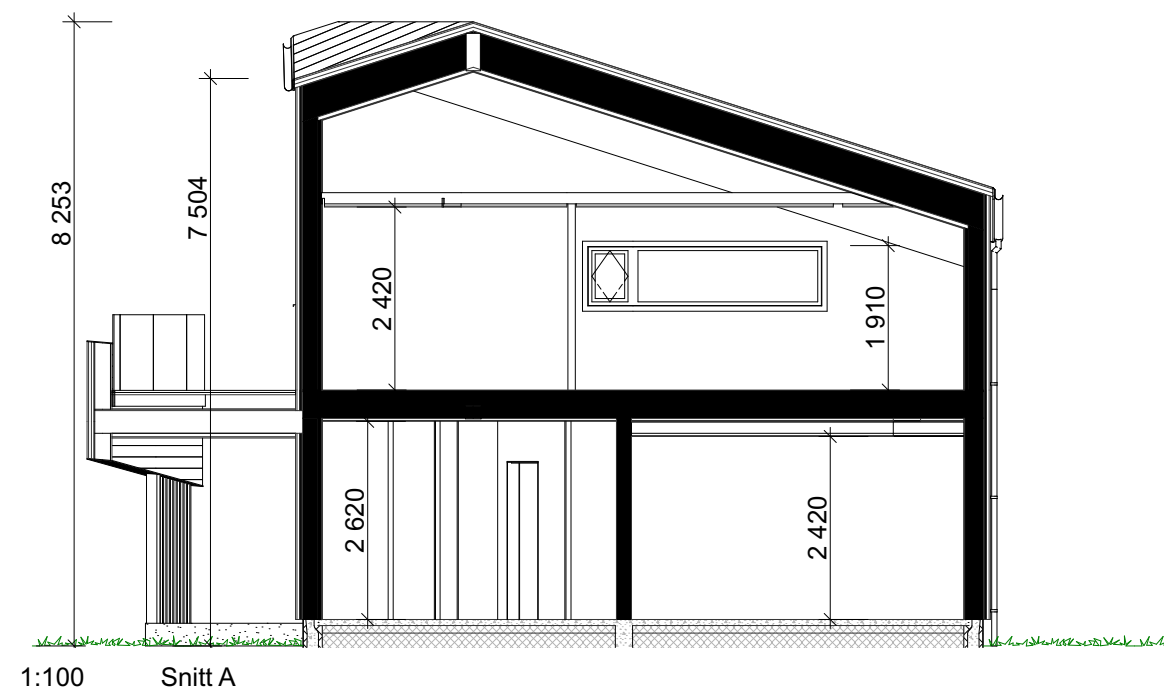

						VESTLANDS HUS Arkitekter	Tiltakshaver: Torleif André Tollefsen Forhandler: Villa Viig AS Adresse:				
							Hustype :	Skaget	Gnr./Bnr:	Tegningsnr:	505
							Tiltak :	Enebolig	Format:		A3
							Type tegning :	Snitt A, Snitt B, Snitt C		Skala:	1:100
							Fase :	Forslagstegninger		Arkitekt:	vh
							Er tegninger klarert for kontrakt og søknad?		Nei	Brannklasse: 1 Risikoklasse: 4	Dato: 04.04.2023 Prosjektnr: 230061
						VESTLANDSHUS ARKITEKTER AS - 6018 ÅLESUND - TLF 70178900					
						TEGNINGEN MÅ HVERKEN HELT ELLER DELVIS KOPIERES ELLER BENYTTES VED TJLTAK SOM VESTLANDSHUS IKKE MEDVIRKER I					
01	Speilvending, tegnet om til flat tomt, justeringer plan og fasade	11.04.2023	vh								
Rev.	Beskrivelse	Dato	Sign.	Kontr.							